


8 153/46  
22/5

BARNRIKEHUS NR 1

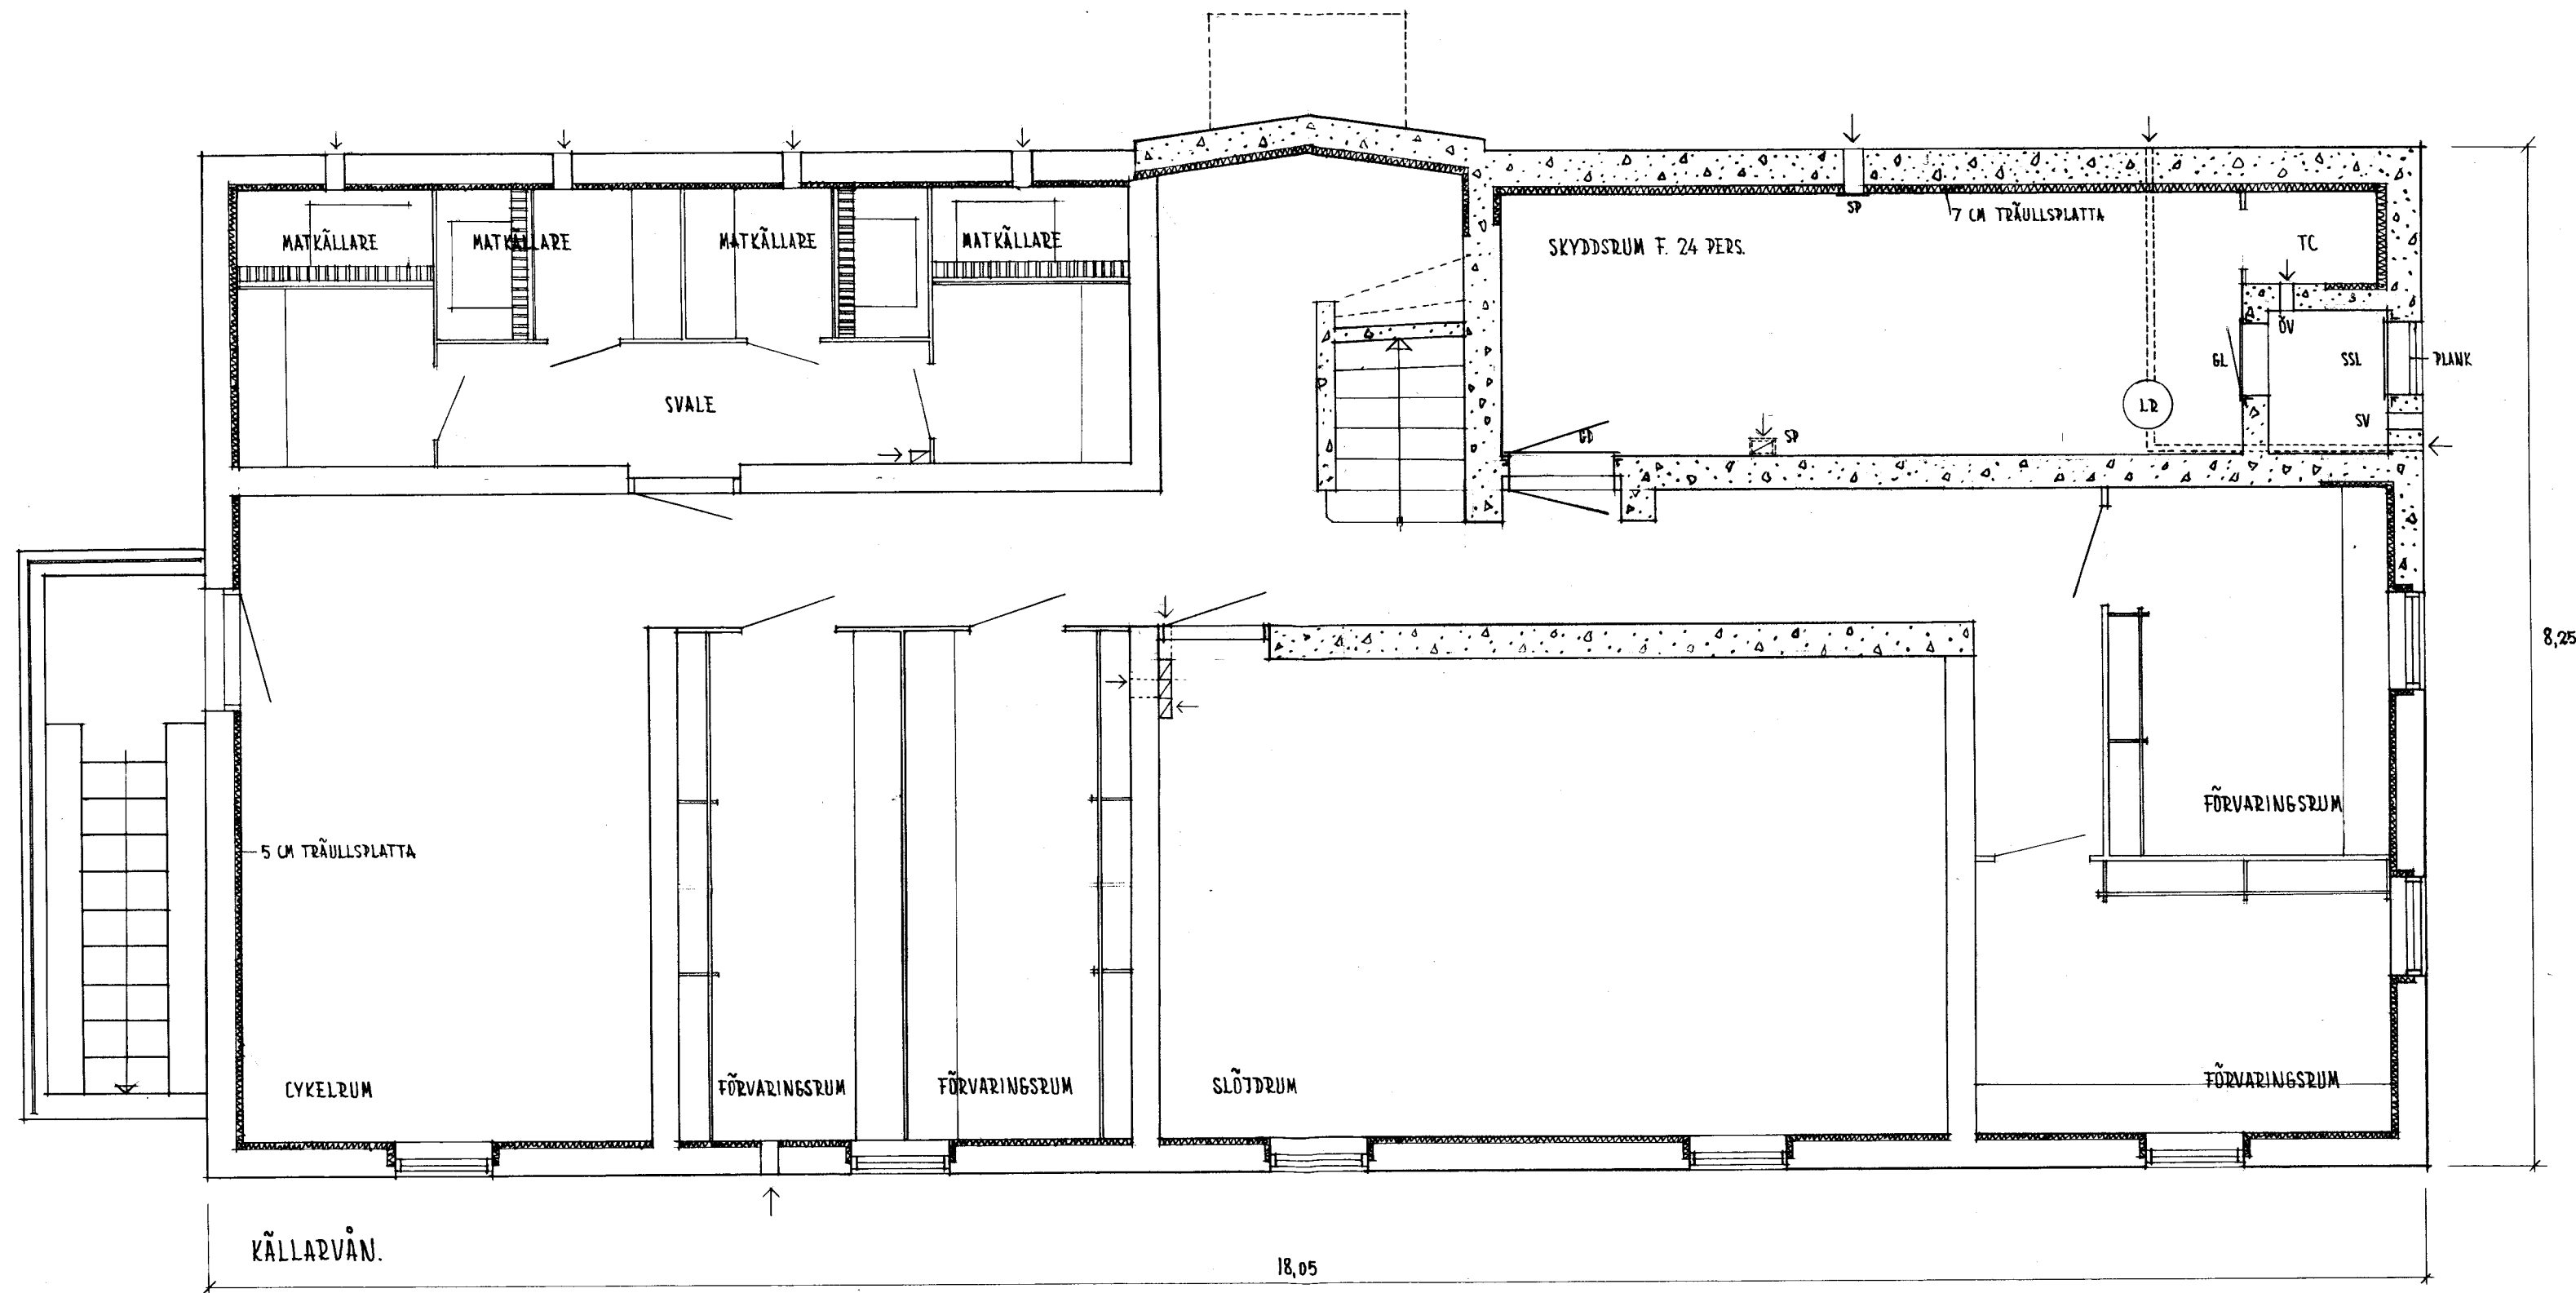

SKALA 1:50



5

10 M

BOSTADSHUS Å TOMT NR 15  
I KV. STADEN, PITEÅ.  
SKELLEFTÅ D. 11/12 -45

E. Berglund  
ARKITEKT SÅR