

Formulär till teknisk beskrivning

av byggnad å tomt (stadsäga) nr 225 i kv. A Stadsön

i Piteå stads kommun Norrbottens län.

Grunden.

Undergrundens beskaffenhet: Pinnmo

Vilket slag av grundkonstruktion skall användas:

1. Grund på berg
2. Grundplattor. Betongblandning BtG E-225 kg/m³ C_{6,28}-100 kg/cm²
3. Påhning a) trä
b) betong

Hur utföras grundmurarna:

1. Betong. Blandning BtG E-200 kg/m³ C_{6,28}-80 kg/cm²
2. Betonghålstén. Tjocklek

Armering i grundmurarna: 2 Ø 19 längsgående i över- och underkant

Dränerings utförande: 2 st 5" dräneringsrör runt byggnaden

Vattenisolering av grundmurarna: 2 cgr strykning med asfaltemulsion
dock minst till full tjäckning

Värmeisolering av grundmurarna: 7 cm serponitplattor från COLV till tolv
1 fönstermyggor 5 cm serponitplattor.

Sockelns utförande:

Väggar. Där väggen består av flera skikt, skall typsektion genom väggen bifogas.

Ytterväggarnas konstruktion med detaljerade uppgifter om:

För stenväggar: 1. Material

2. Väggtjocklek
3. Volymvikt
4. Bröstvärn (konstruktion och värmeisolering av vägg under fönster)

För träväggar: De olika delarna i väggen; deras dimensioner och hur de anbringas.

Uttjärn: 1" x 6" x 7", 2" salning, 55 mm Rockwoolmatte, 2" stående spåntad
plank, förhållningsspapp, 1" råspånt liggande, 2" porös Torax.

Fasadbehandling Brädföring

Bärande innerväggar.

För stenväggar: 1. Material

2. Väggtjocklek

3. Volymvikt

För träväggar: De olika delarna i väggen; deras dimensioner och hur de anbringas.

2" spåntad plank på en sida förhållningsspapp och 1" råspånt på andra sidan 1" råspånt

Ytbehandling Betäckes med porösa träfiberplattor.

Lägenhetsskiljande icke bärande väggar: (material och ljudisolering)

2" plank på en sida papp och 5/4" råspånt, andra sidan 20 mm Rockwoolmatta, 1 1/2" salning, 5/4" råspånt

Trappomslutande väggar Som föregående

Övriga innerväggar: 2" spåntad plank, papp och 1" råspånt

Bjälllag. Rihing över bjälllagskonstruktion med typsektionen skall bifogas ansökan.

Bjälllag över källaren: Konstruktionssätt och värmeisolering. Betongbjälllag, fyllning med

kolbetslag

Utförande av källartak i:

Tvättstuga Betong

Pannrum "

Garage "

Badrum "

Övriga utrymmen "

Vindsbjälllag: Konstruktionssätt och värmeisolering 5" x 8" bjällkar, 50 cm sågspånsfyllning

Övriga mellanbjälllag: Konstruktionssätt Träbjälllag, se typriktning.

Ljudisolering Se typriktning

Terrassbjälllag: Konstruktionssätt och isolering

Balkonger: Konstruktionssätt och isolering U-balkar inlädda med trä samt plåtbetslag

Utv. trappor Av betong

Inn. trappor " trä

Yttertakel.

Takstolskonstruktion 2 3/4" x 7" takstolar c/o 120 m, hembjällkar och stödben dito

Takpanel och -beläggning 1" slättspånt, papp, dubbeljäktning samt taktegel.

Plårbeten.

För vilka ändamål och i vilken utsträckning användes galv. plåt och i vilka ljocklekar:

Hängrännor	100 kg	(Utföras av 0.71 mm plåt)
Stuprör	125 "	(" " " ")
Fönsterbleck	75 "	
Rännalar		
Skorstensbeslag (över- och underbeslag)		
»	hel inklädnad 50 kg	

Asfaltisoleringar.

I vilken utsträckning och på vilket sätt användes asfaltisolering:

Badrumsgolv 5 lag asfalttepp + 5 strykningsar

Balkonger
Terrassbjälklag

Golvbeläggningar.

I bostadsrum	furu	m ²
Hallar	furu	»
Tamburer	furu	»
Kök	furu	»
Badrum/duschrum	stålslipade golv + träll	»
Toalett- och W. C.-rum	plattgolv	»
Förstugor och trappor	trätré och trappa samt bottenvin. treppplan kallsten	»
Källarutrymmen	stålslipad betong	»
Balkonger, allaner, terrasser	plåt + träll	»
Vind	1 ^a furu	»

Evakueringsystem: Med/utan fläkt

Evakuering och friskluft i:

Kök	225 cm evakuering 225 cm ² friskluftintag
Sovrum	" "
Övriga rum	" "
Badrum	" " 225 cm ² "
W. C.-rum	" " 225 " "
Pannrum	" " 600 " "
Twälstuga	225 " 225 " "
Garage	
Skyddsrum	
Övriga lokaler	225 evakuering 225 friskluftintag

(Ej stängbart friskluftintag)

Rörledningsarbeten.

Värmeinstallationer.

Pump- eller stätvcirkulation		Antal pumpar 1 st.
Värmepanna eldyta i m ²	12 m ²	Bränsleslag ved
Varmvattenpanna eldyta i m ²		»
Sopförbränningspanna eldyta i m ²		

Sanitära installationer. (Ej tillämpligt överstrykes.)

Vattenledning, ansluten till samhällets ledning, egen brunn med/utan hydroföt, hand/maskindrivnen pump

Avlopp anslutet till samhällets ledning, öppet/diic, dräneringsbrunn med/utan egen reningsbrunn.
Avloppsrör i källare och på vind (material) Gjutjärn
Varmvattenrör av koppar/galv-järn till kök, badrum, tvättstuga, W. C. rum, garage, 12 st. tvättställ, butiker

Elektriska installationer. (Ej tillämpligt överstrykes.)

Totala antalet ljuspunkter 114

Utanpåliggande, inbäddade ledningar, centralanlenn.

Utrustning och inredning i: (Ej tillämpligt överstrykes.)

Kök: diskbänk med skiva av rostfri plåt/marmor och diskåda av rostfri pl/porstlin, slasktratt av rostfri

pl/emalj 12 st. städskåp, 12 st. skafferi, 12 st. skänkskåp, --- st. kylskåp (märke) ---

---, värmeskåp, el-gas-vedspis.

Badrum/duschrum: inbyggd/fristående badkar med dusch, tvättställ, golv av slåttslipad betong

(--- m²) putsade väggar och tak, trätterplattor, badr-skåp --- st.

W. C./Tvätttrum: golv av plattor, golvmassa, W. C.-stol, tvättställ v. v.

Torrklosett i källare.

Tvättstuga: putsade väggar och tak/brandskyddande plattor i tak, golv och socklar av betong, bäddvagn, badkar, tvättb., tvättmaskin och centrifug, gas-/vedeld. tvättgryta.

Torkrum: putsade väggar och tak, golv av betong, torkaggregat.

Stykrum: putsade väggar och tak, golv av betong, elektrisk/handdriven.

Pannrum: putsade väggar och tak/brandskyddande plattor i tak, golv och socklar av betong.

Garnage: putsade väggar och tak/brandskyddande plattor i tak, golv och socklar av betong.

V. v. och avlopp.

Butiker i bottenv./källaren: --- m² golvyta, putsade väggar och tak, golv av plattor, övrig utrustning.

Kylrum: --- st. lagerlokaler --- m².

Verkstad: putsade väggar och tak, golv av betong/plattor.

Övriga lokaler: putsade väggar och tak, golv betong

Sopnedkast

Fönsterbänkar av: marmor, kalksten, furu, (annat material) --- ant. personer.

Trappor och planer av: marmor, kalksten, mosaik, betong, trä.

Tamburdörrar dubbla/enkla: träslag furu

Portar av: ---

Öppna spisar: --- st.

Övriga upplysningar: ---

Piteå

den 14/5 1945.

PITEÅ STADS PRÄTSEKAMMARE

Byggnadsförelägnarens namn

Knut Larsson

Titel eller yrke

Postadress

Piteå

Telefon 1113

Förmedlingsorganets yttrande: (Här bestyrker förmedlingsorganet i samband med ansökan om slutligt beslut, om byggnaden uppförts enl. ovanstående beskrivning).

Grenska! Stiens byggnadsinsyn Stockholm d. <u>5/6/45</u>	Utas erlätningar Med de erlätningar som föregår av bilaget P. M.
Erskänningen avser endast denna tekniska beskrivning. Övriga förutsättningar för erhållande av lån prövas i annan ordning.	

(Underskrift)


BLB:s stämpel.

Formuläret bör ifyllas så fullständigt som möjligt.
Ofullständiga uppgifter fördröja ärendets behandling.

Förslag till pensionärshem i Piteå.

Stg. 225 Stadsön inom
k. Abborren.

§ 266/45

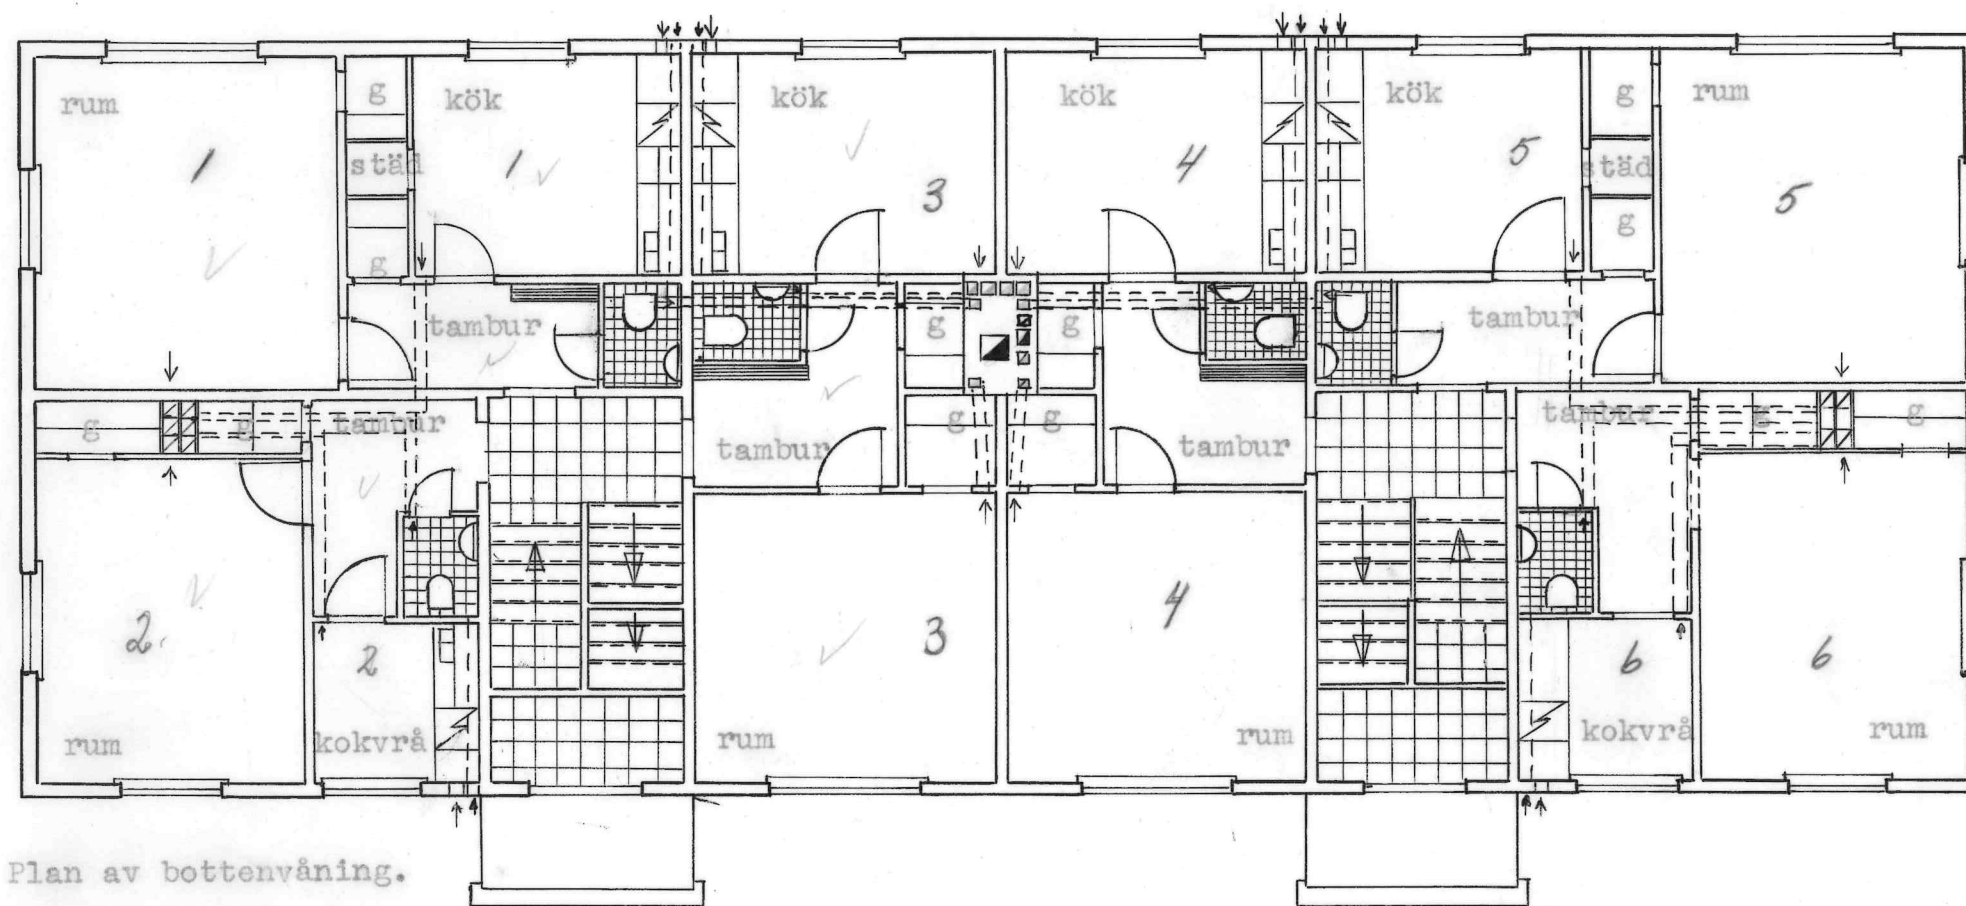

Plan av bottenvåning.

dm 10 0 1 2 3 4 5 10 15 20 25 m

Skala 1:100


Piteå i sept. 1945
Nils Löfgren

f266

45

Förslag till pensionärshem i Piteå.

Stadsäga 225 Stadsön inom kv. Abborren.

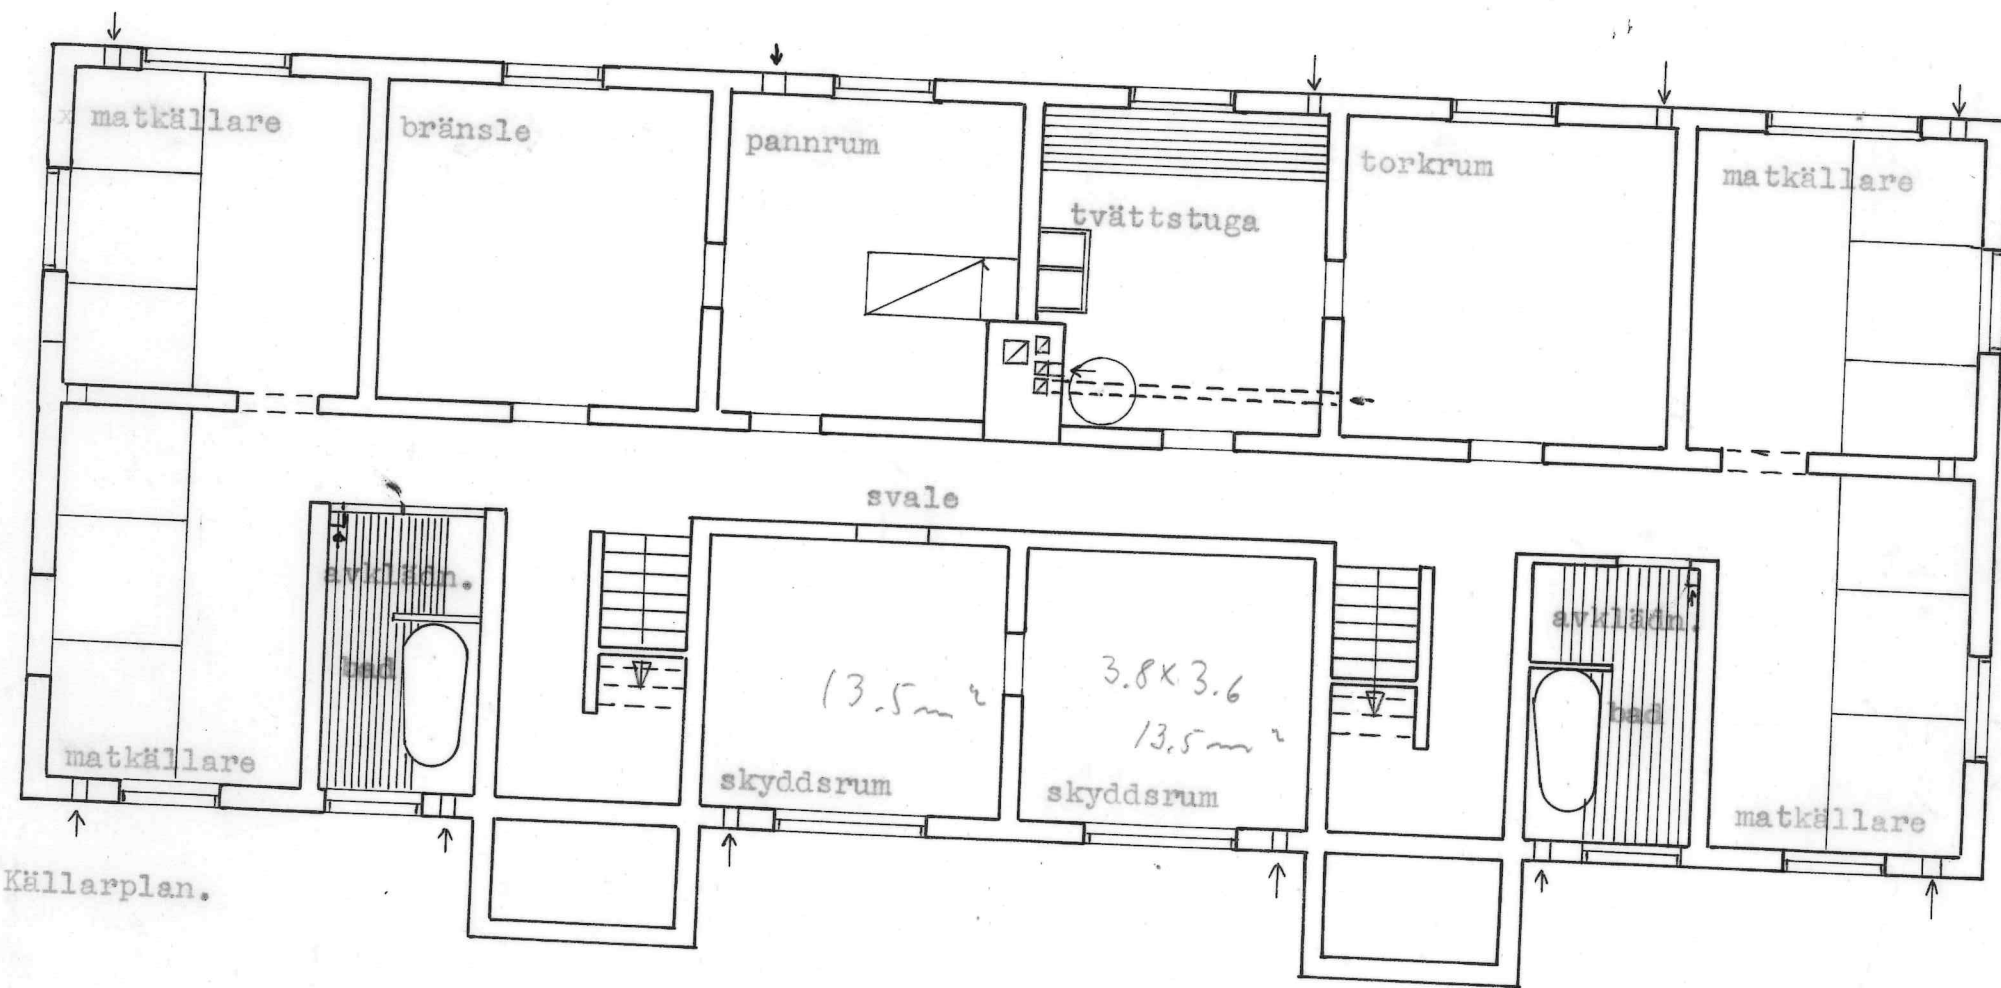


Källarplan.




Skala 1:100

Piteå den 1 sept. 1945.
Nils Höfger

Förslag till pensionärshem i Piteå.

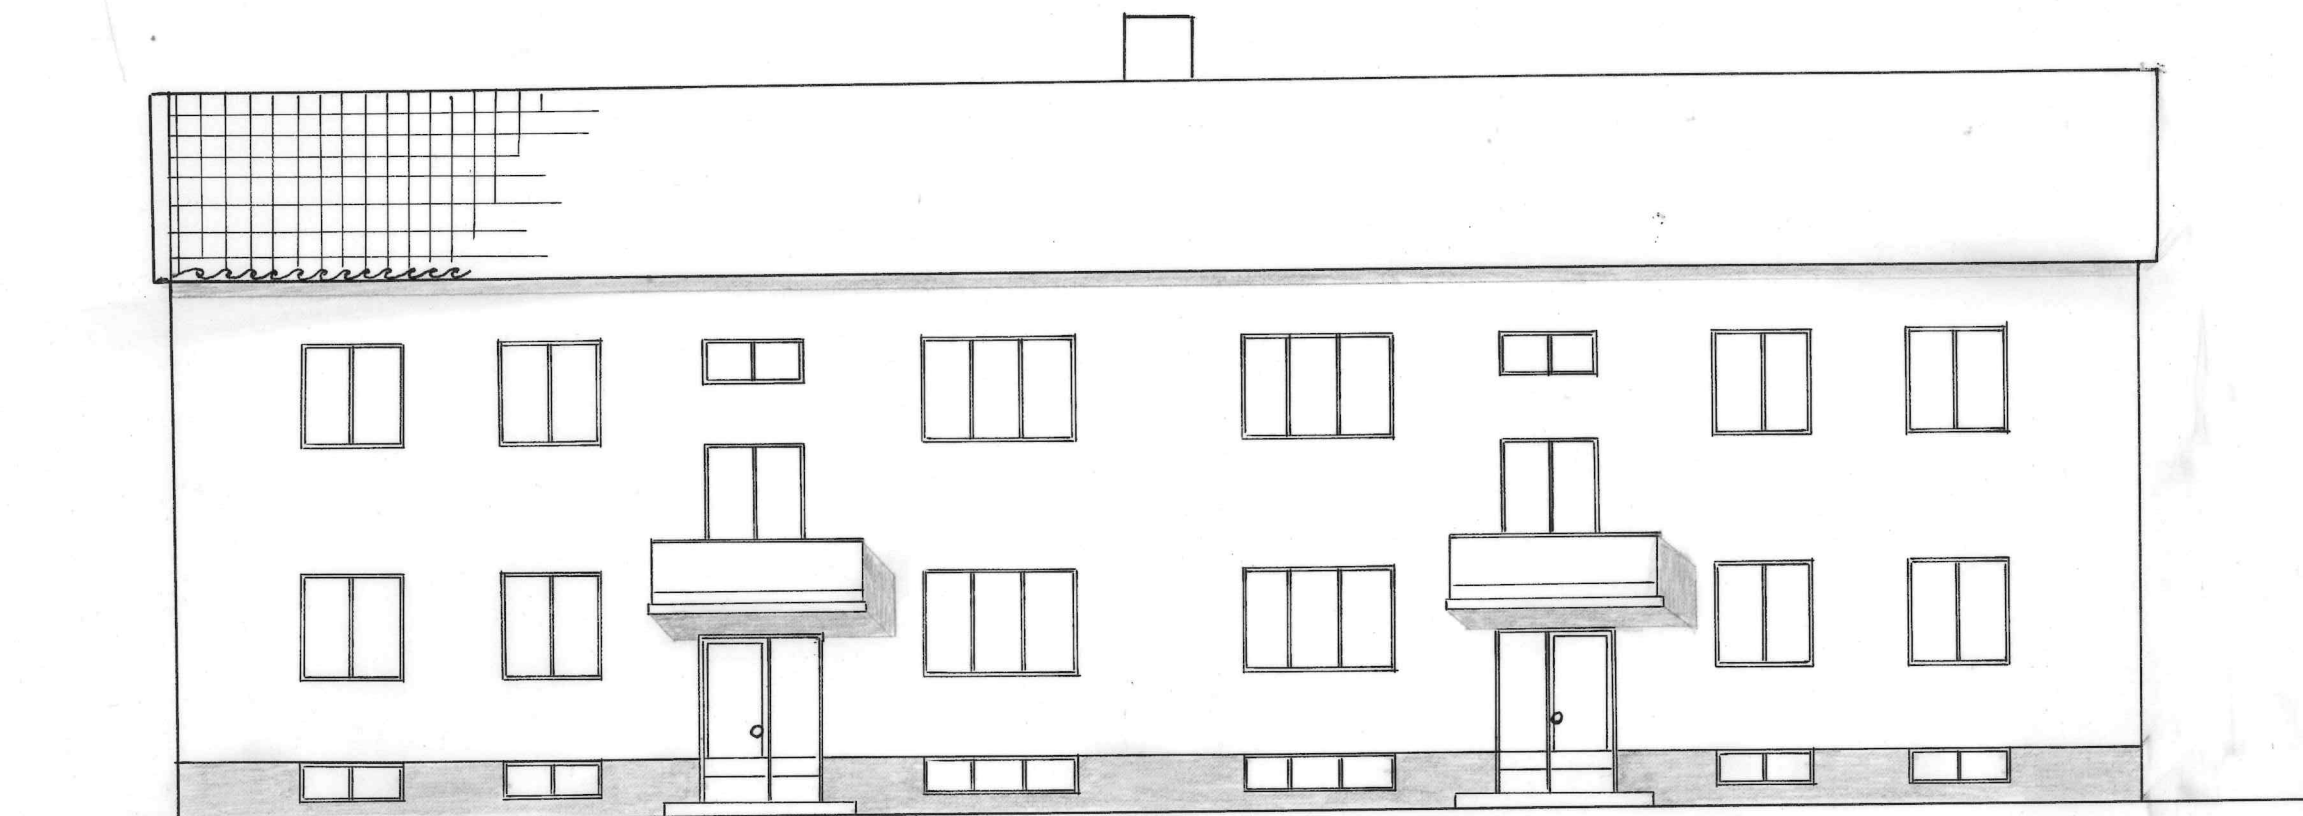


Fasad mot sydväst,

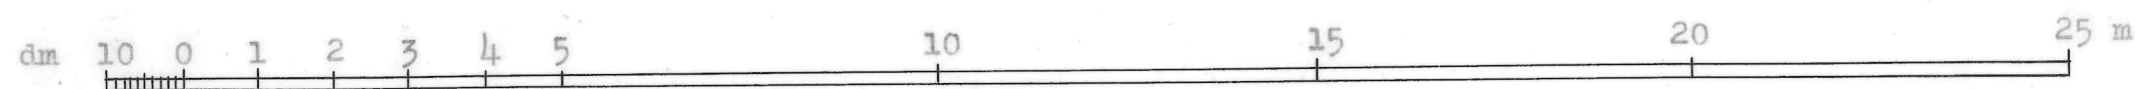


Skala 1:100

Piteå i sept. 1945
Nils Löfgren

Förslag till pensionärshem i Piteå.

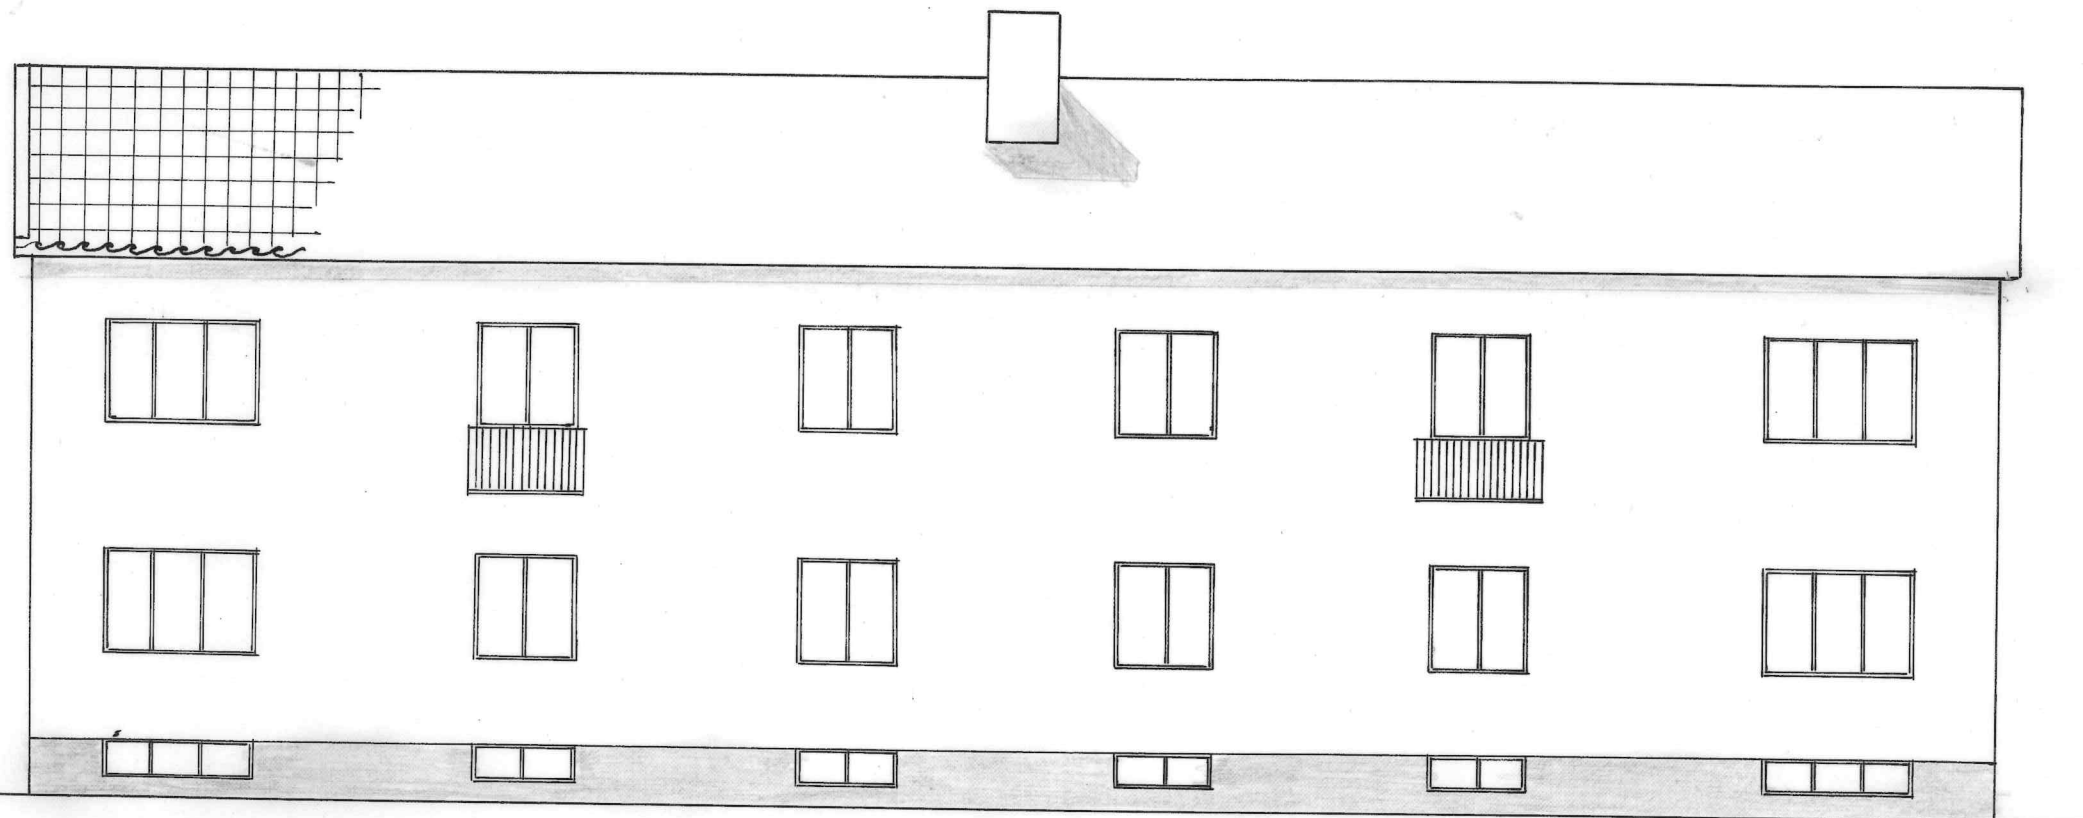


Fasad mot nordost.

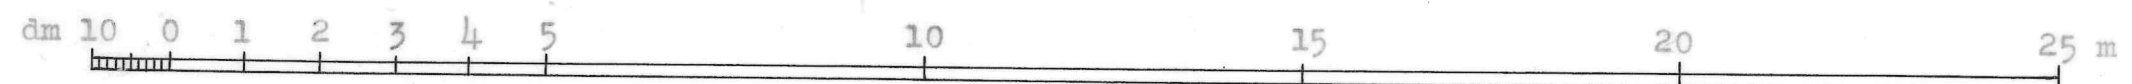


Skala 1:100

Piteå i sept. 1945
Nils Lofgren

Förslag till pensionärshem i Piteå.

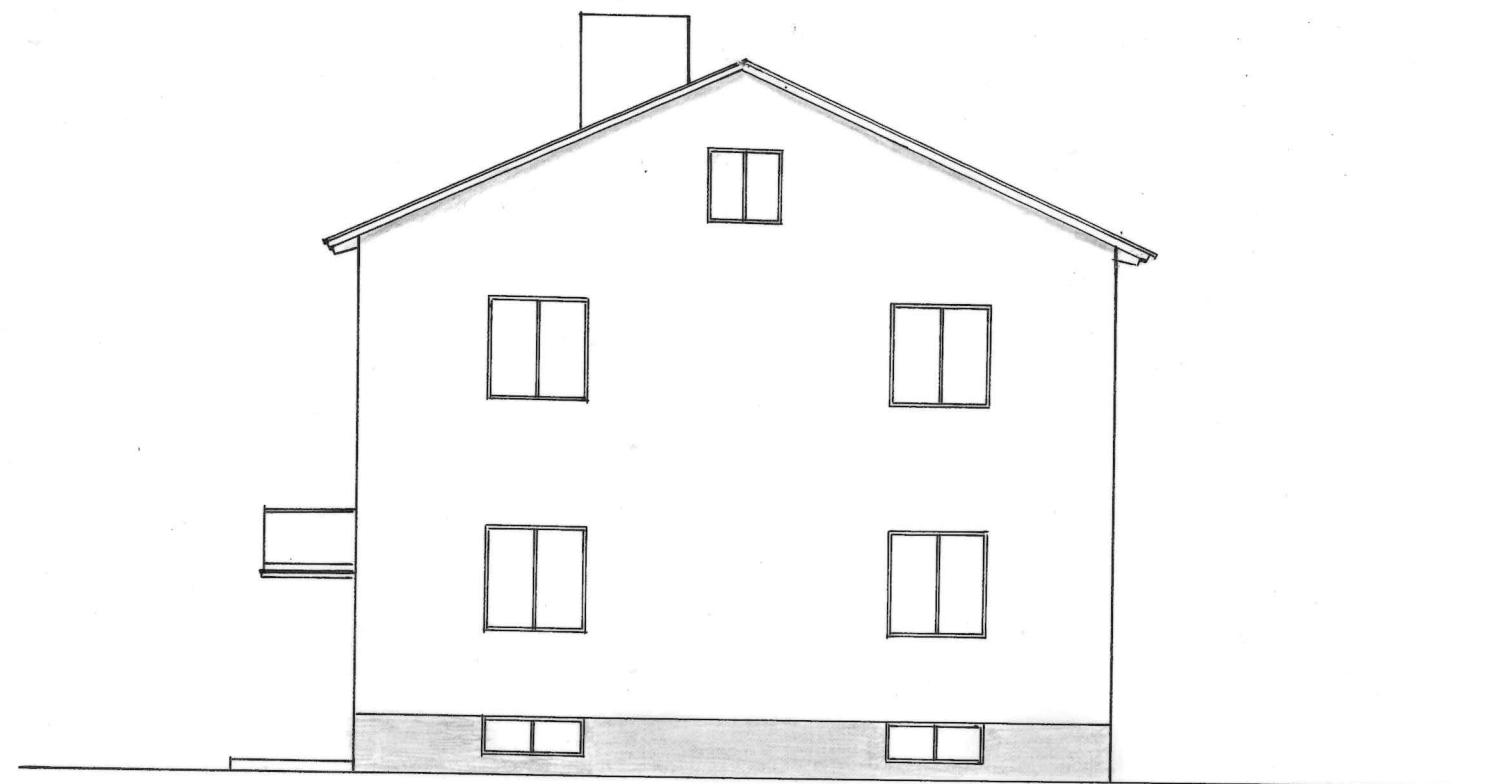


Gavelfasad mot sydost.

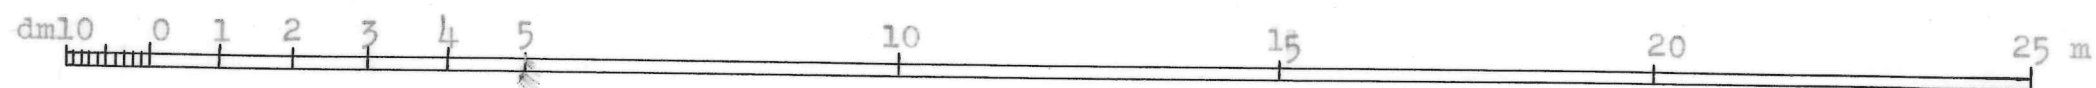

Skala 1:100

Piteå i sept. 1945
Nilshöfgren

Förslag till pensionärshem i Piteå.

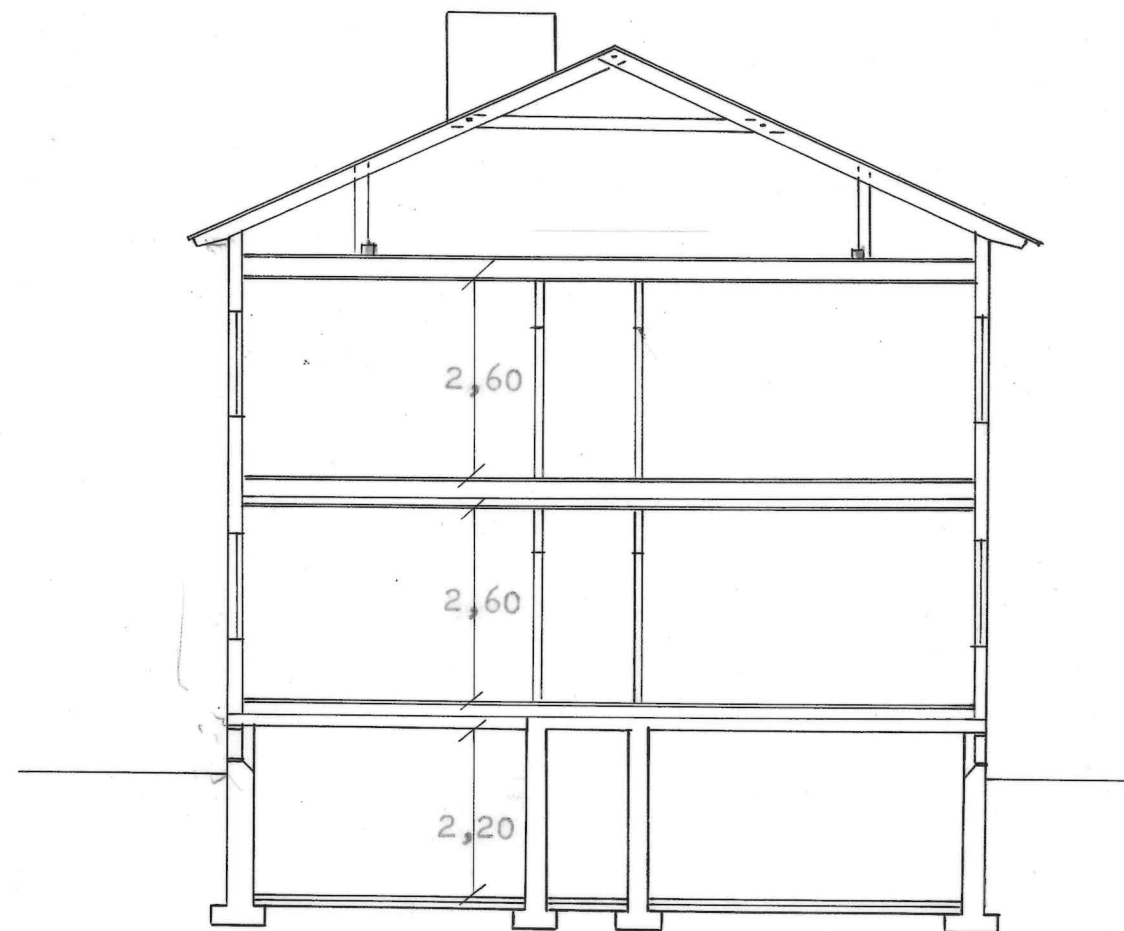

Sektion

Piteå i sept. 1945
Nils Höfger