


§ 357/64

✓

DJURVIKSGATAN

KÄLLARVÅR

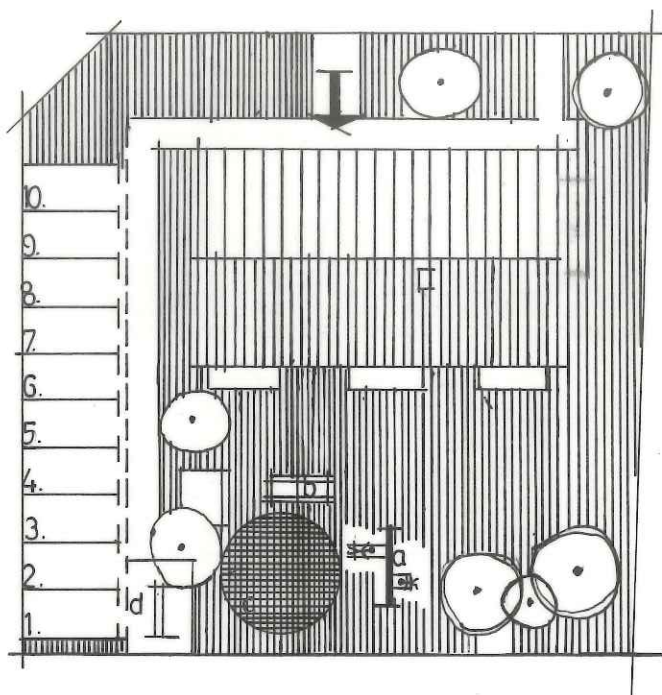

- a) GUNGA
- b) KLÄTTERSTEGE
- c) ASF. CYKELBANA
- d) PARKERINGSPLATSER

Godkänd på sätt byggnadsnämndens
protokoll §. 357 denna dag utvisar
betygar Piteå den 24 7 19 64

A byggnadsnämndens vägnar:


Julian Salomon


NYBYGGNAD AV BOSTÄDBEHUS
I STADEN NR 17 PITEÅ STAD
A. LARSSON & SÖNER

SITUATIONSPÄN
SKALA: 1:400
D&T: B.F.C4 RIT: Plm




ENTREE & AD HOC NORD-EST

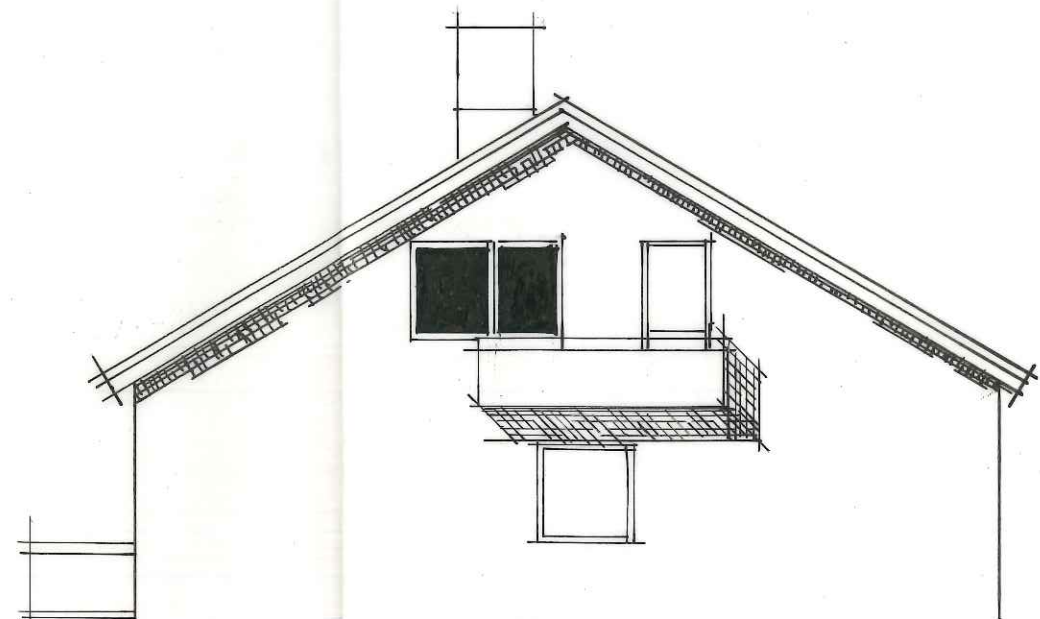

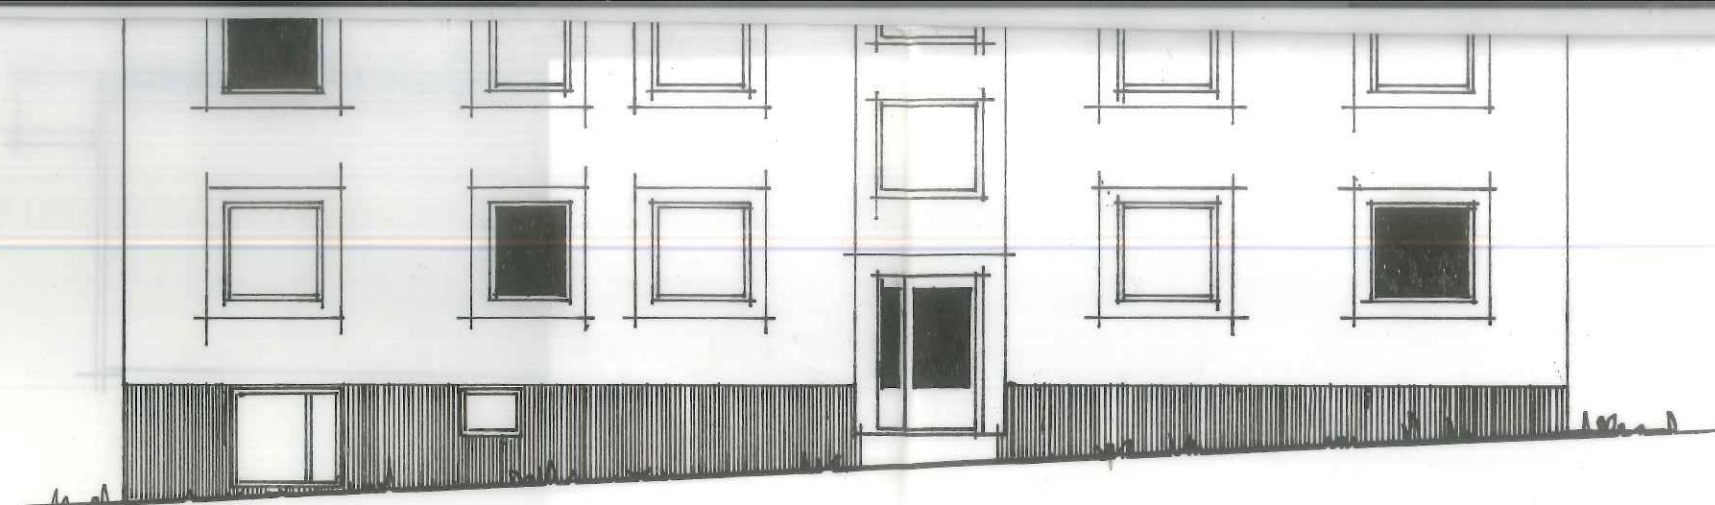


ENTRÉFASAD MOT NORD-ÖST

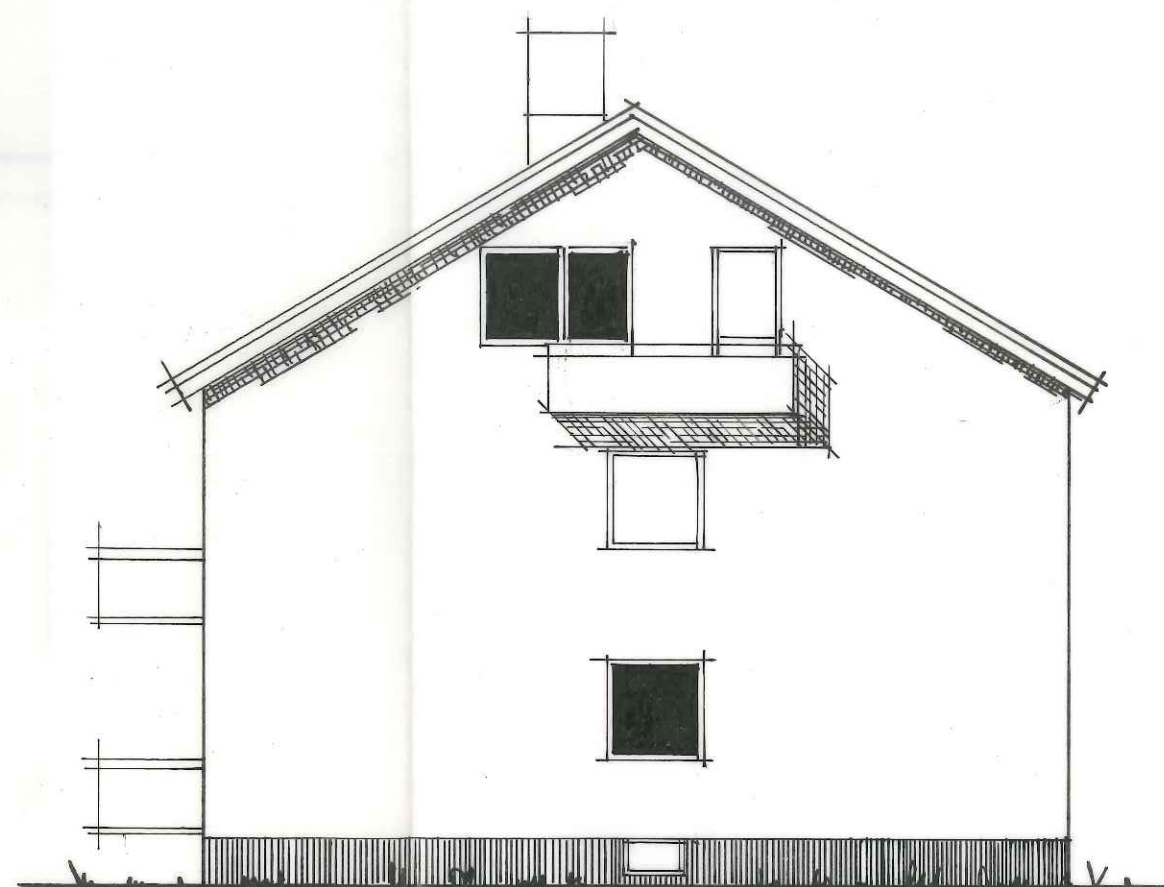



FASAD MOT SYD-ÖST

NYBYGGNAD AV BOSTADSHUS I STÅLEN
 NR 17 PITAL STAD
 A. LARSSON & SÖNER
 FÄLDER
 SKALA: 1:100
 DRT: 8.7.64 RIT: Pim

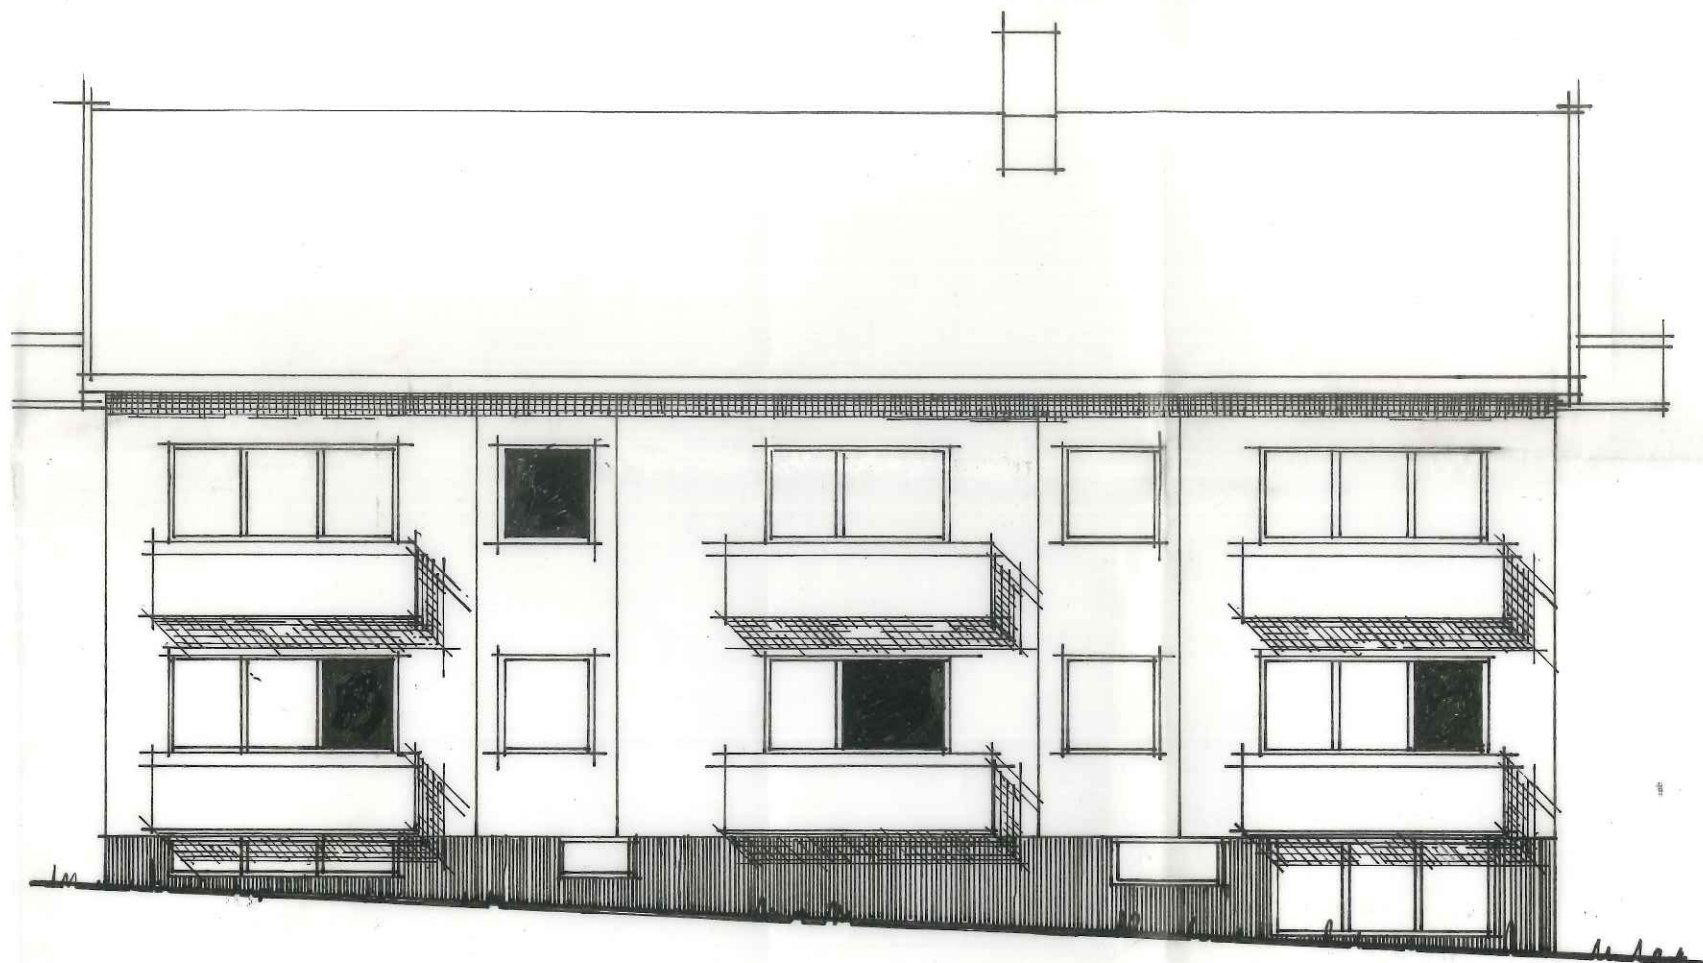

FAÇAD NOT SYD-VÄST

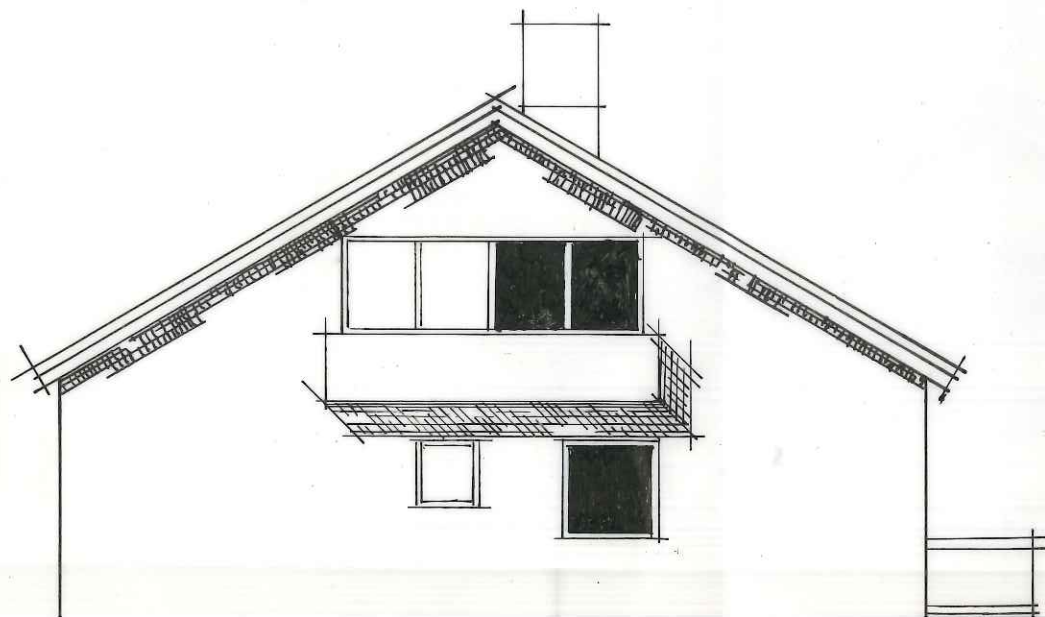

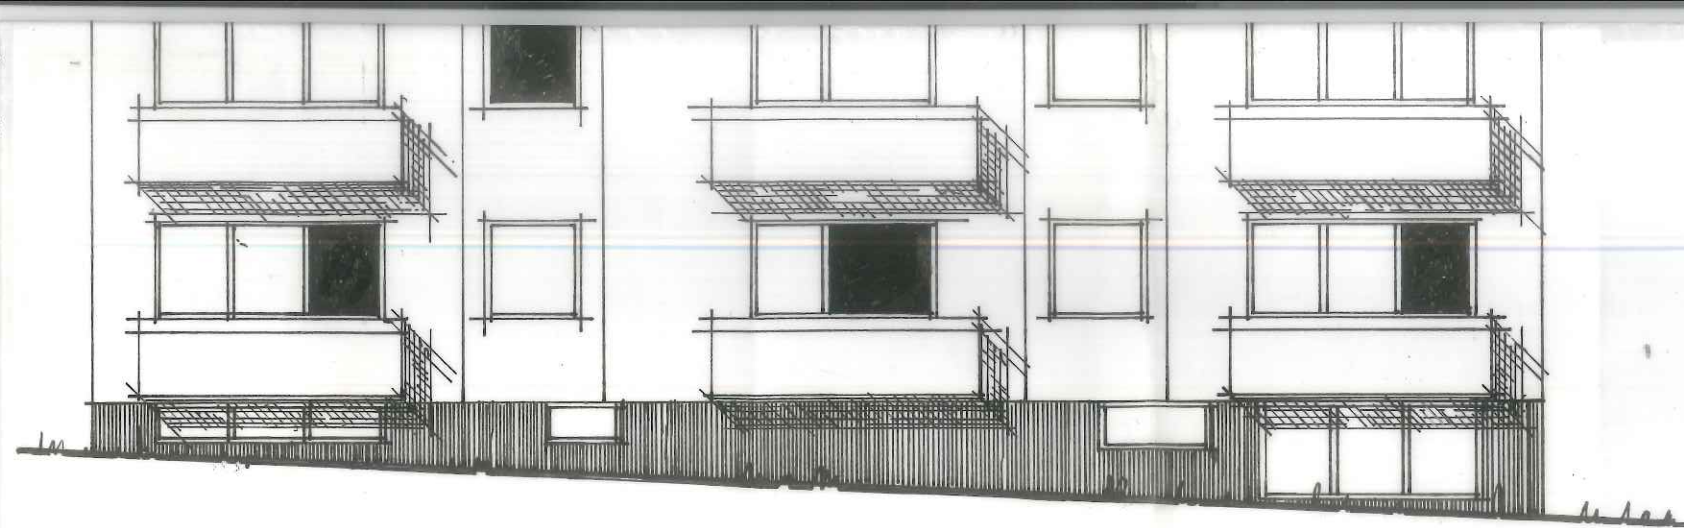

FASAD MOT SYD-VÄST




FASAD MOT NORD-VÄST

Godkänd på sätt byggnadsnämndens
protokoll 357 denna dag utvisar
betygar Piteå den 24 7 1964


A byggnadsnämndens vägnar


Lilian Dahlberg

NYBYGGNAD AV BOSTADSHUS I STÅREN
NR 17 PITEÅ STAD
A. LARSSON & SÖNER
FÄRDER
SKALA: 1:100
D.T: 8.7.64 RIT: Pm

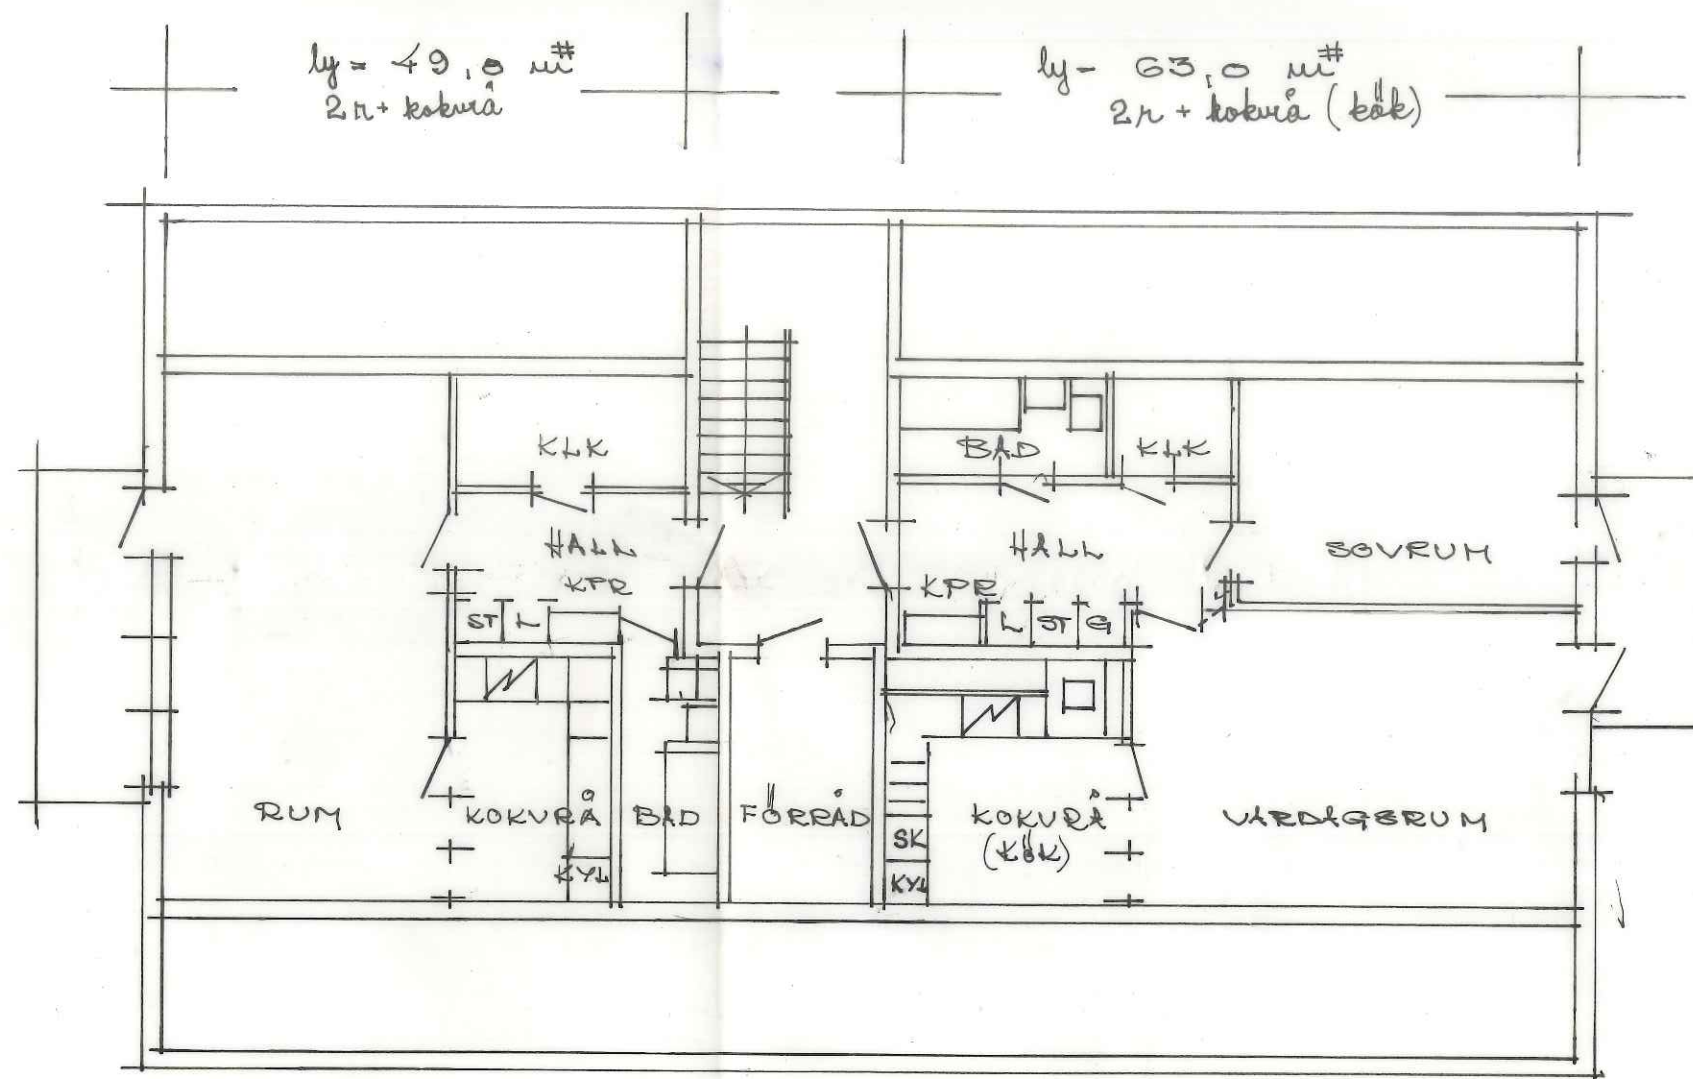


VINDSVÅNING SKALA 1:100

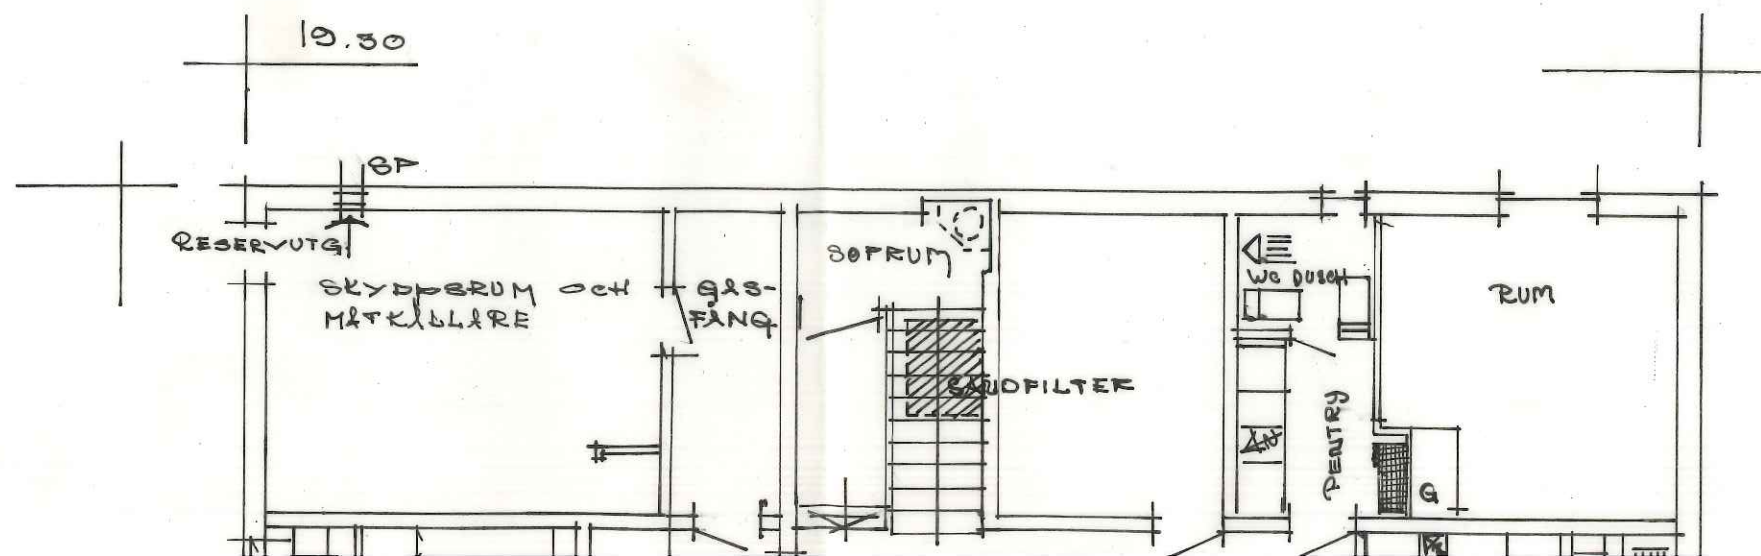

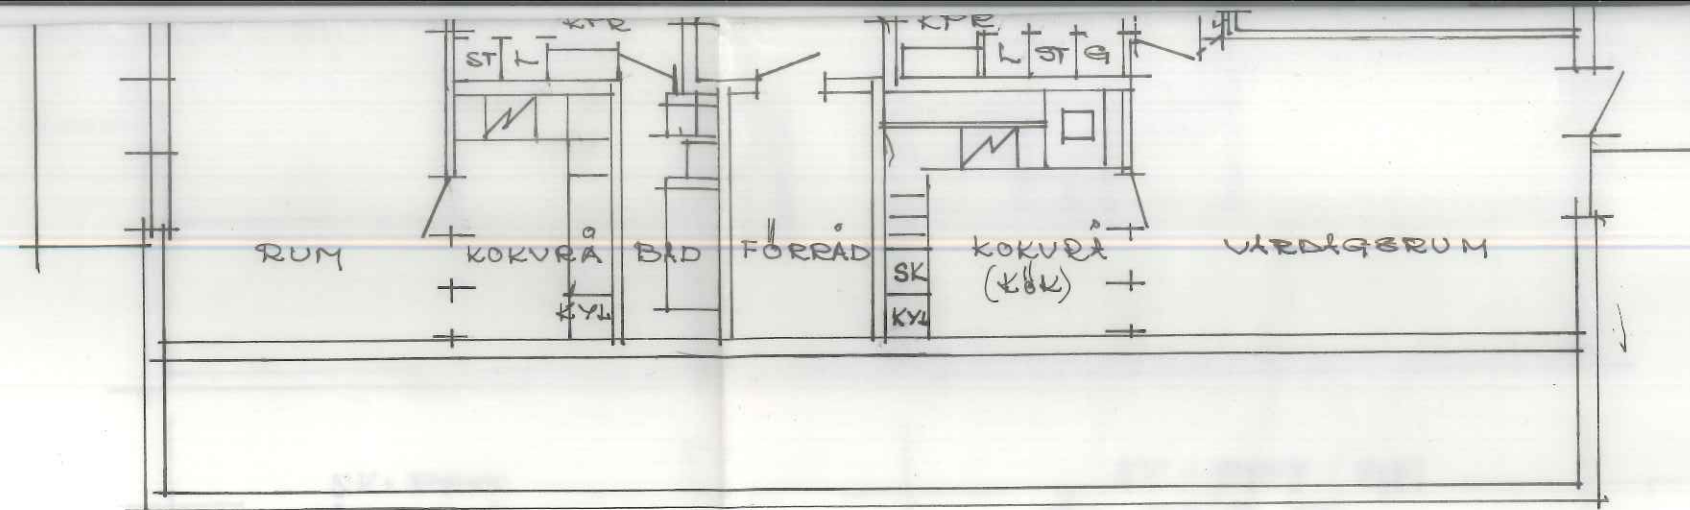


VINDSVÄNING SKALA 1:100

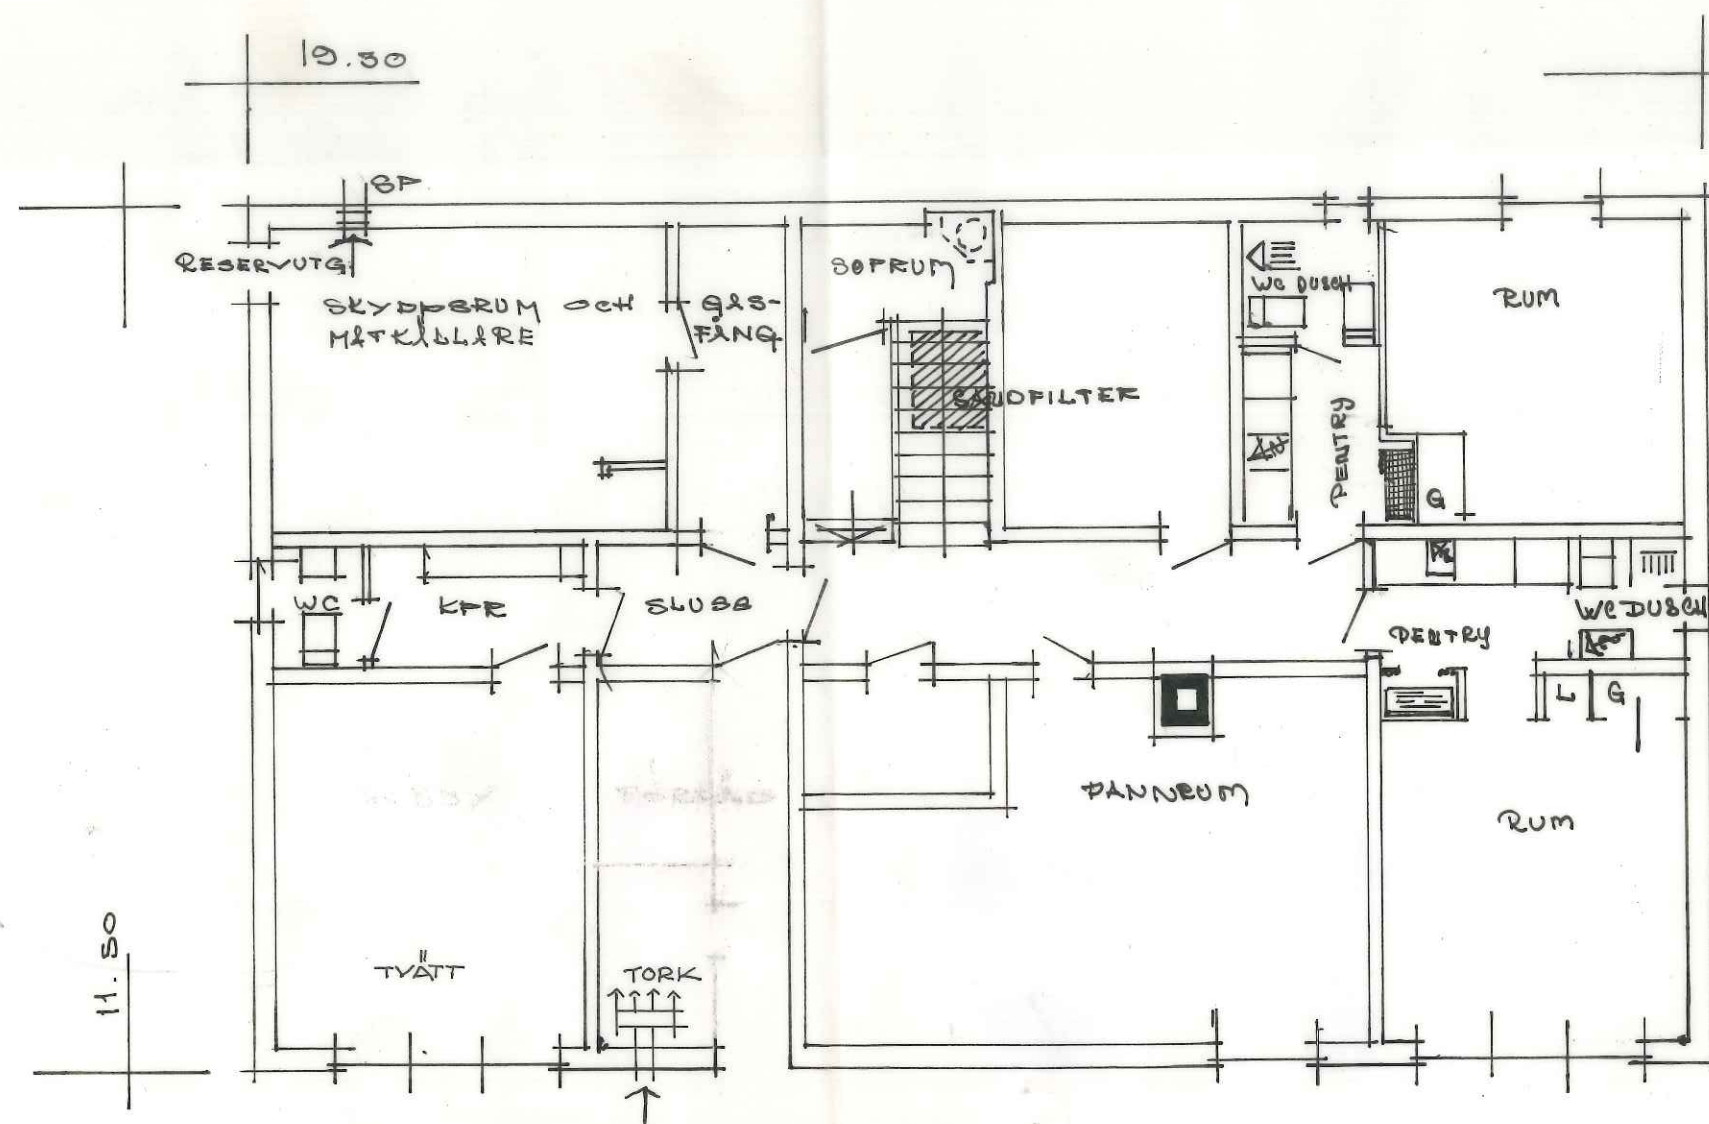


KÄLLARPEN SKALA 1:100

- 63,0 m²
2n + kök (bak)


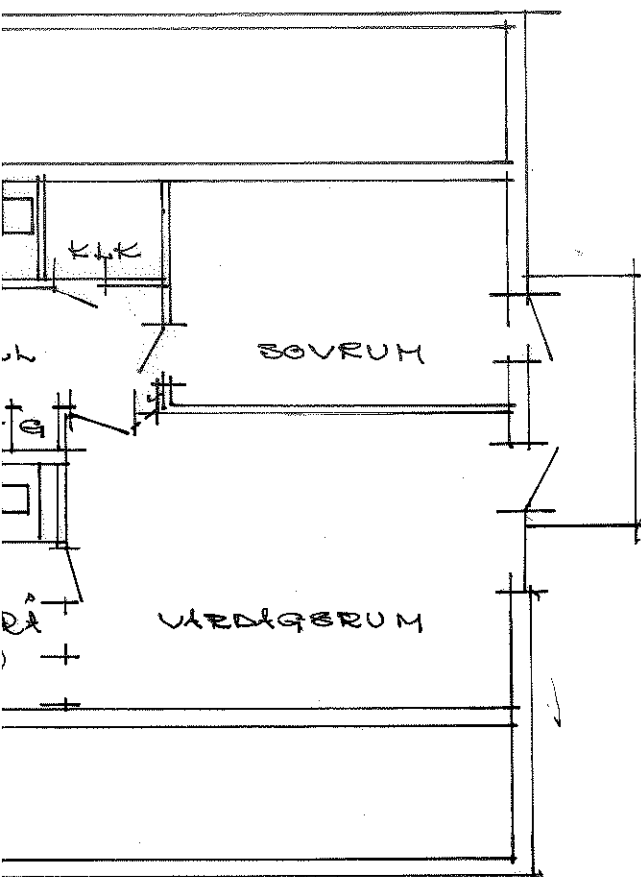




ly = 43,3 m²
3n + kök

ly = 47,4 m²
3n + kök


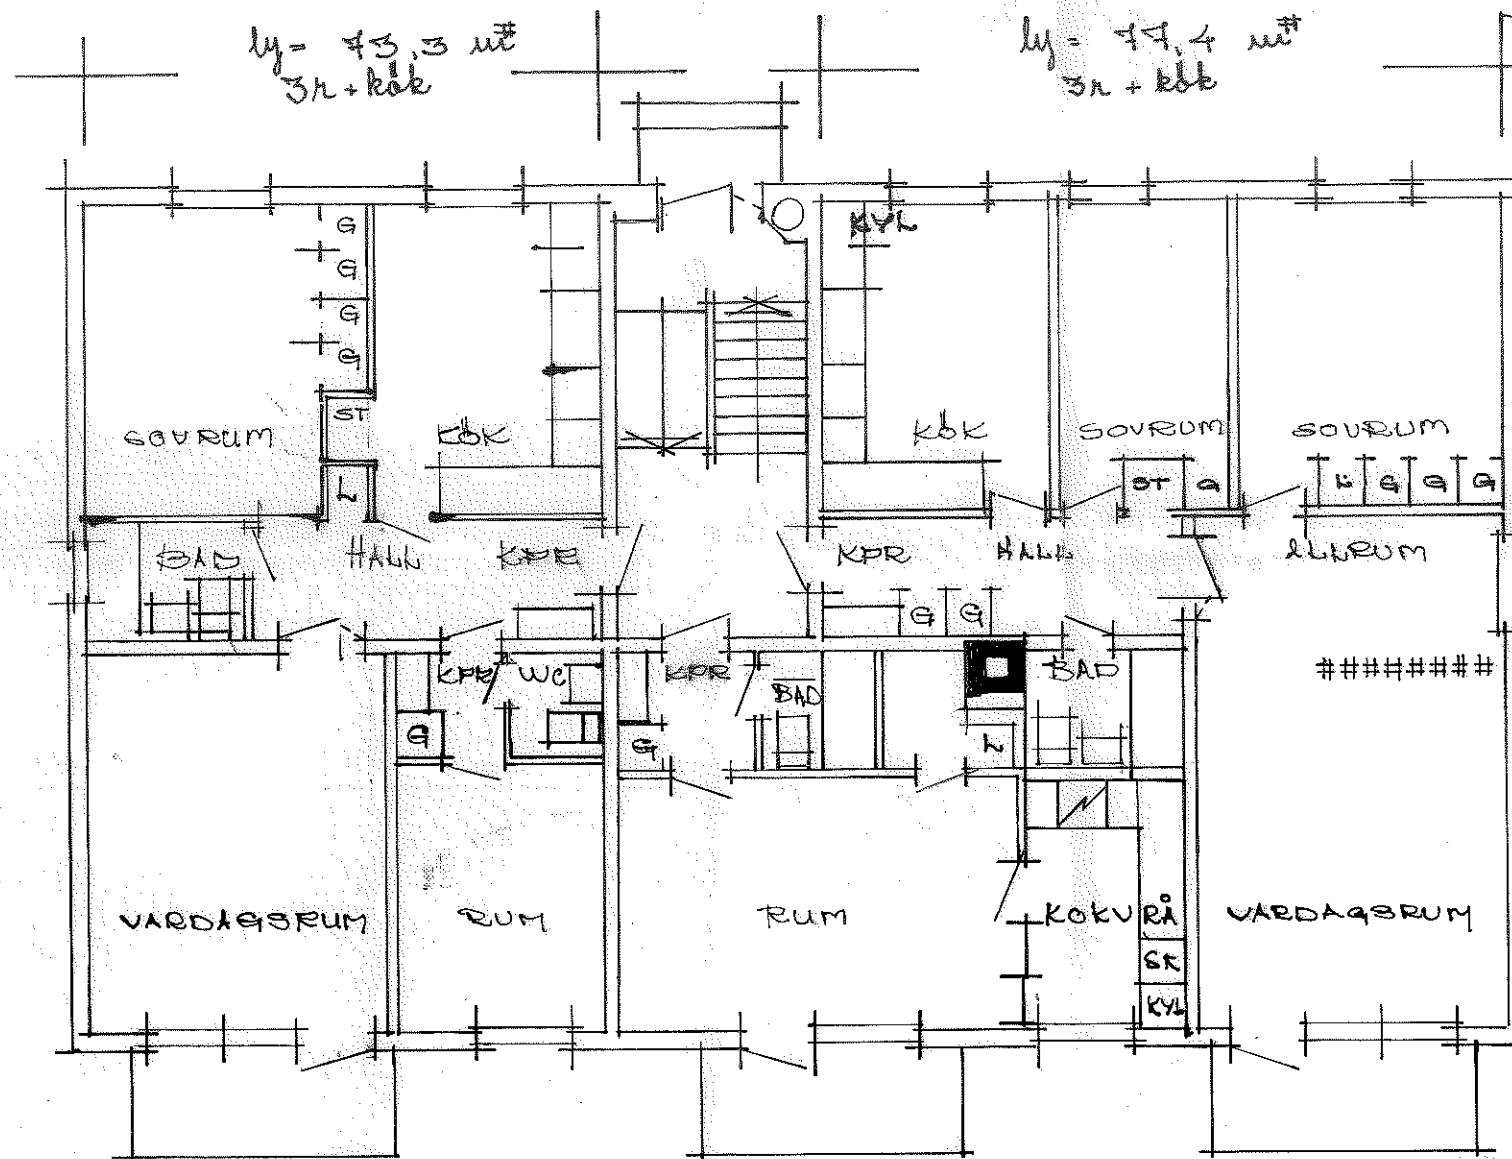


VÅNINGSPÅN 1 OCH 2 SKALA 1:100

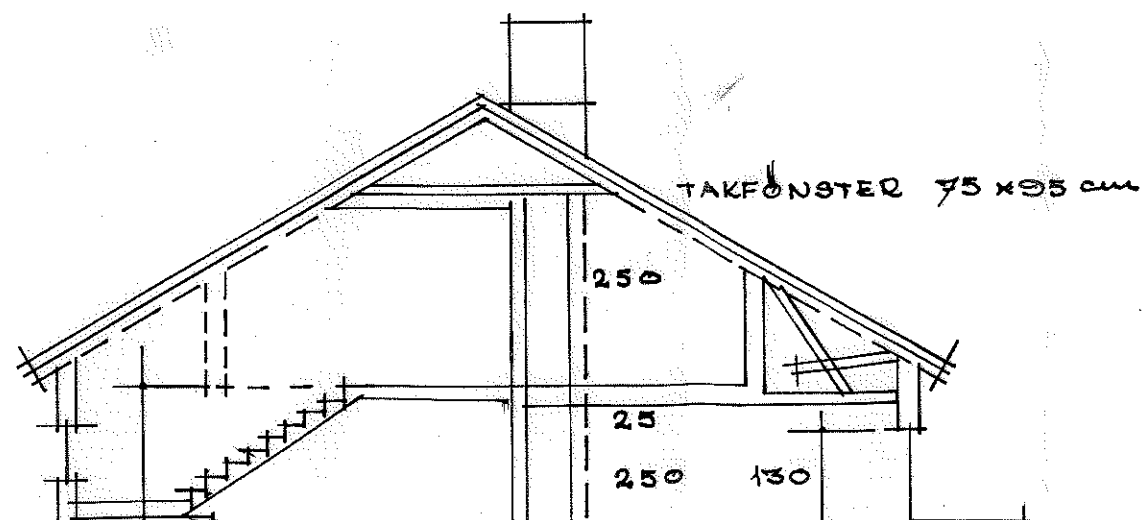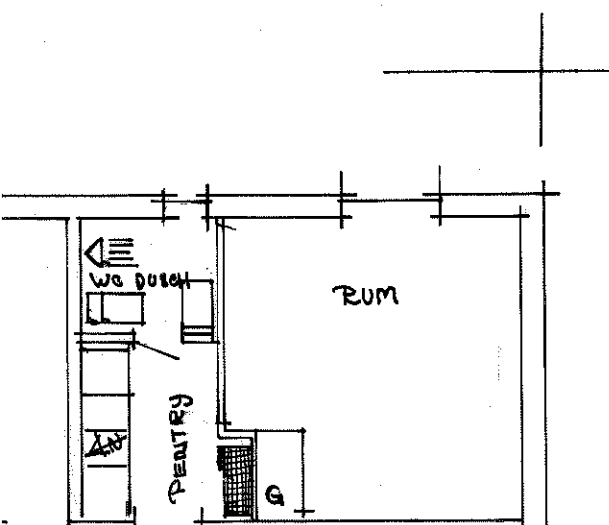


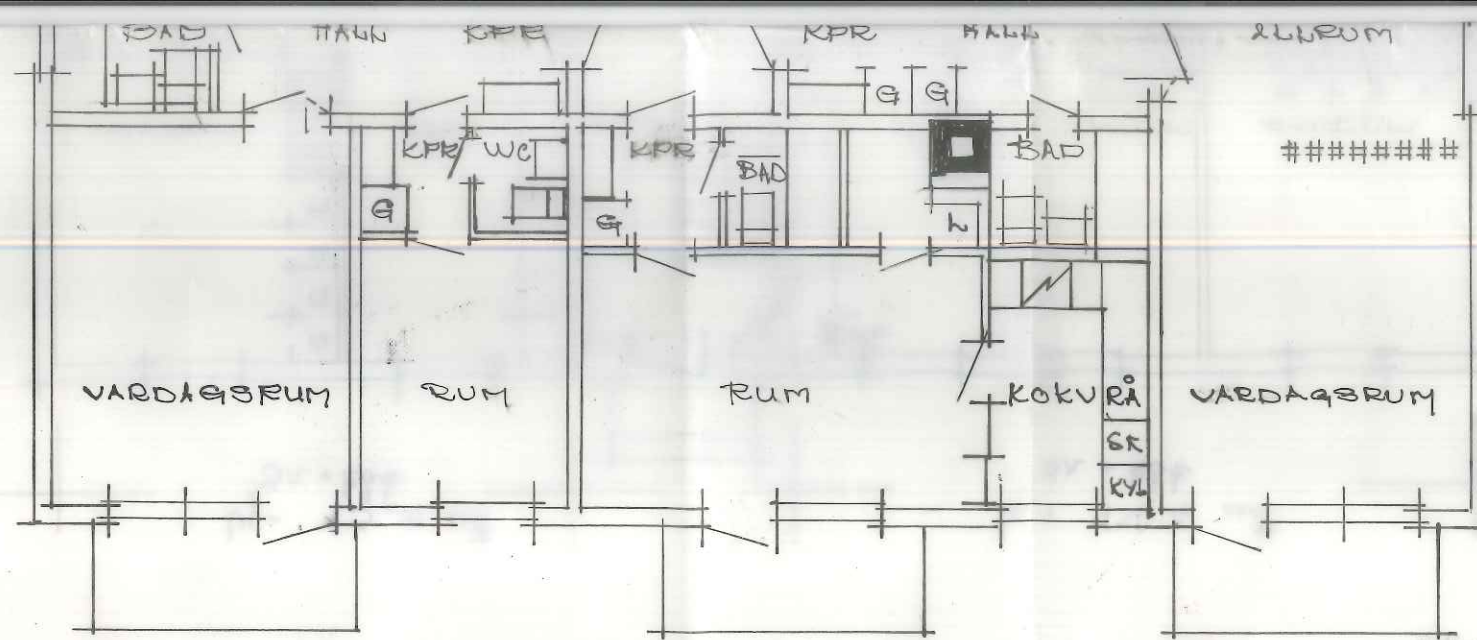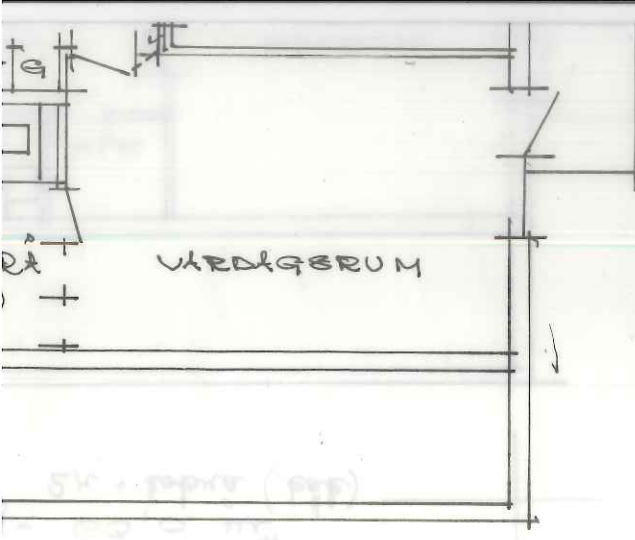

VÅNINGSPLAN 1 OCH 2 SKALA 1:100

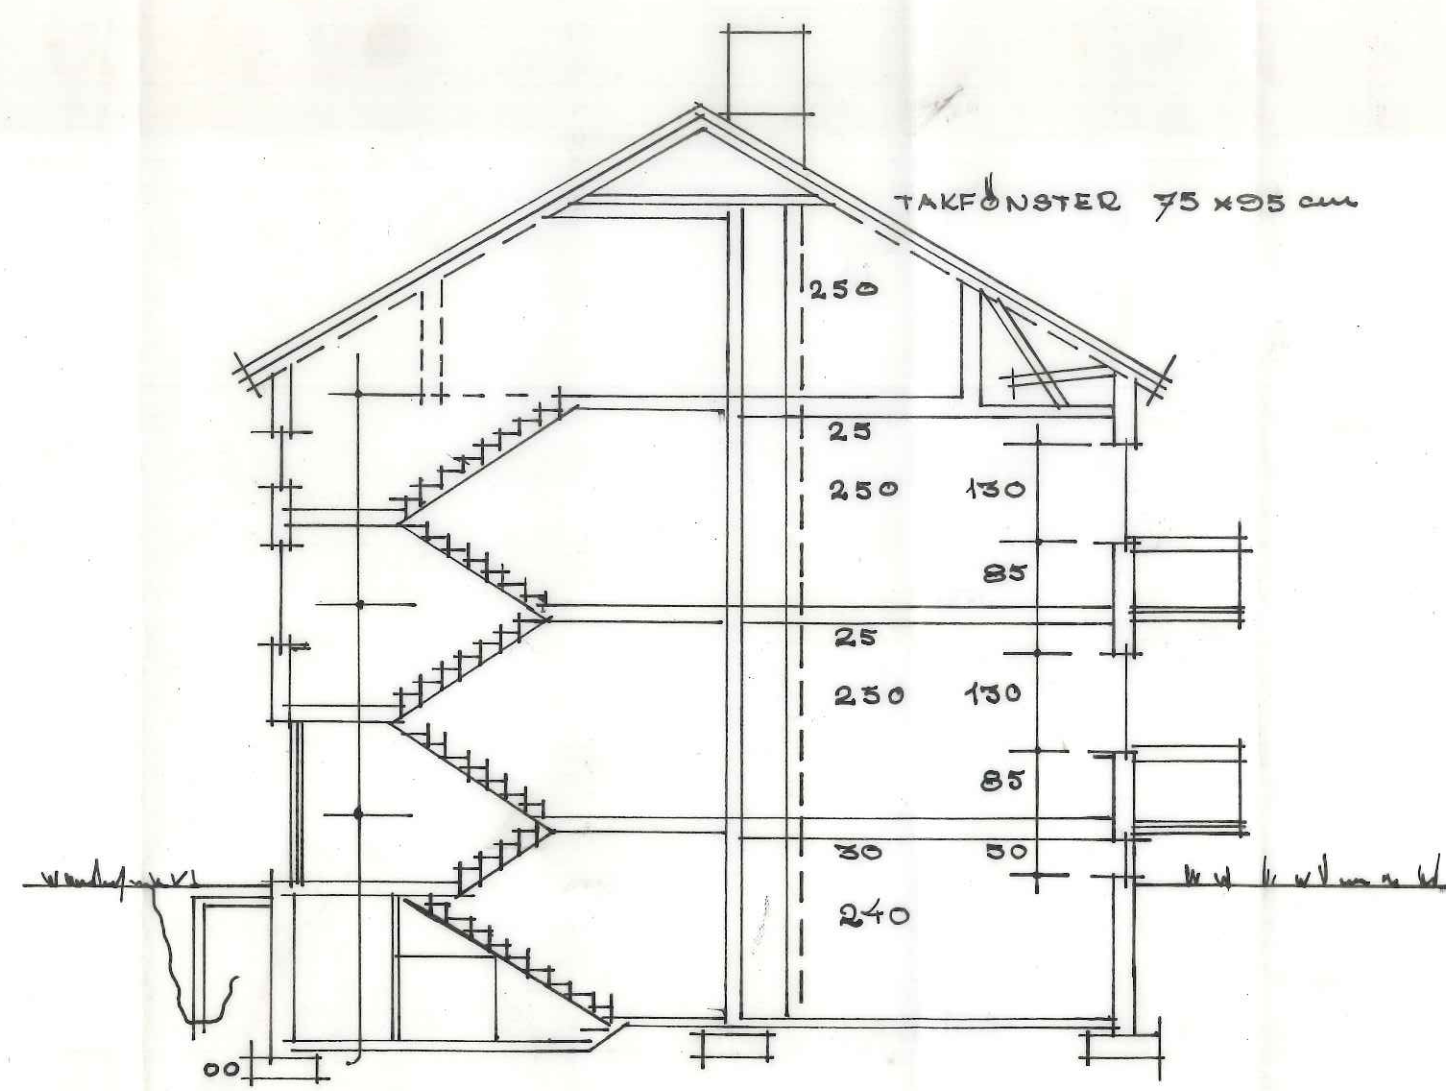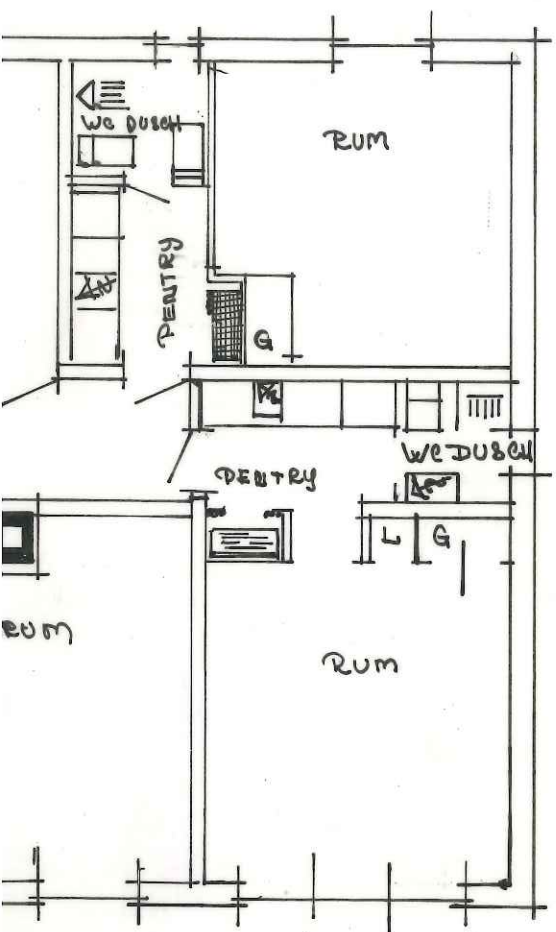

SEKTION GENOM TRAPPHUS SKALA 1:100

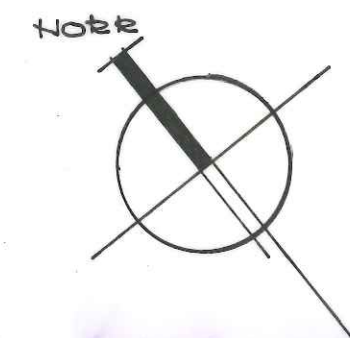

Godkänd på vitt byggnadsnämndens
protokoll 357 denna dag utvisar
Byggar Pitea den 24/7 1964.
A byggnadsnämndens vägnar
Lillemor Dahlberg

NYBYGGNAD AV BOSTADSHUS I STÄREN NR 17 PITEÅ STAD INGENJÖR PÅR LARSSON PLANER, SEKTIONER SKALA: 1:100 DAT: 8.7.64 RIT: Plm		1