


PLAN ÖVER TRÄDGÅRD

III

HEFF

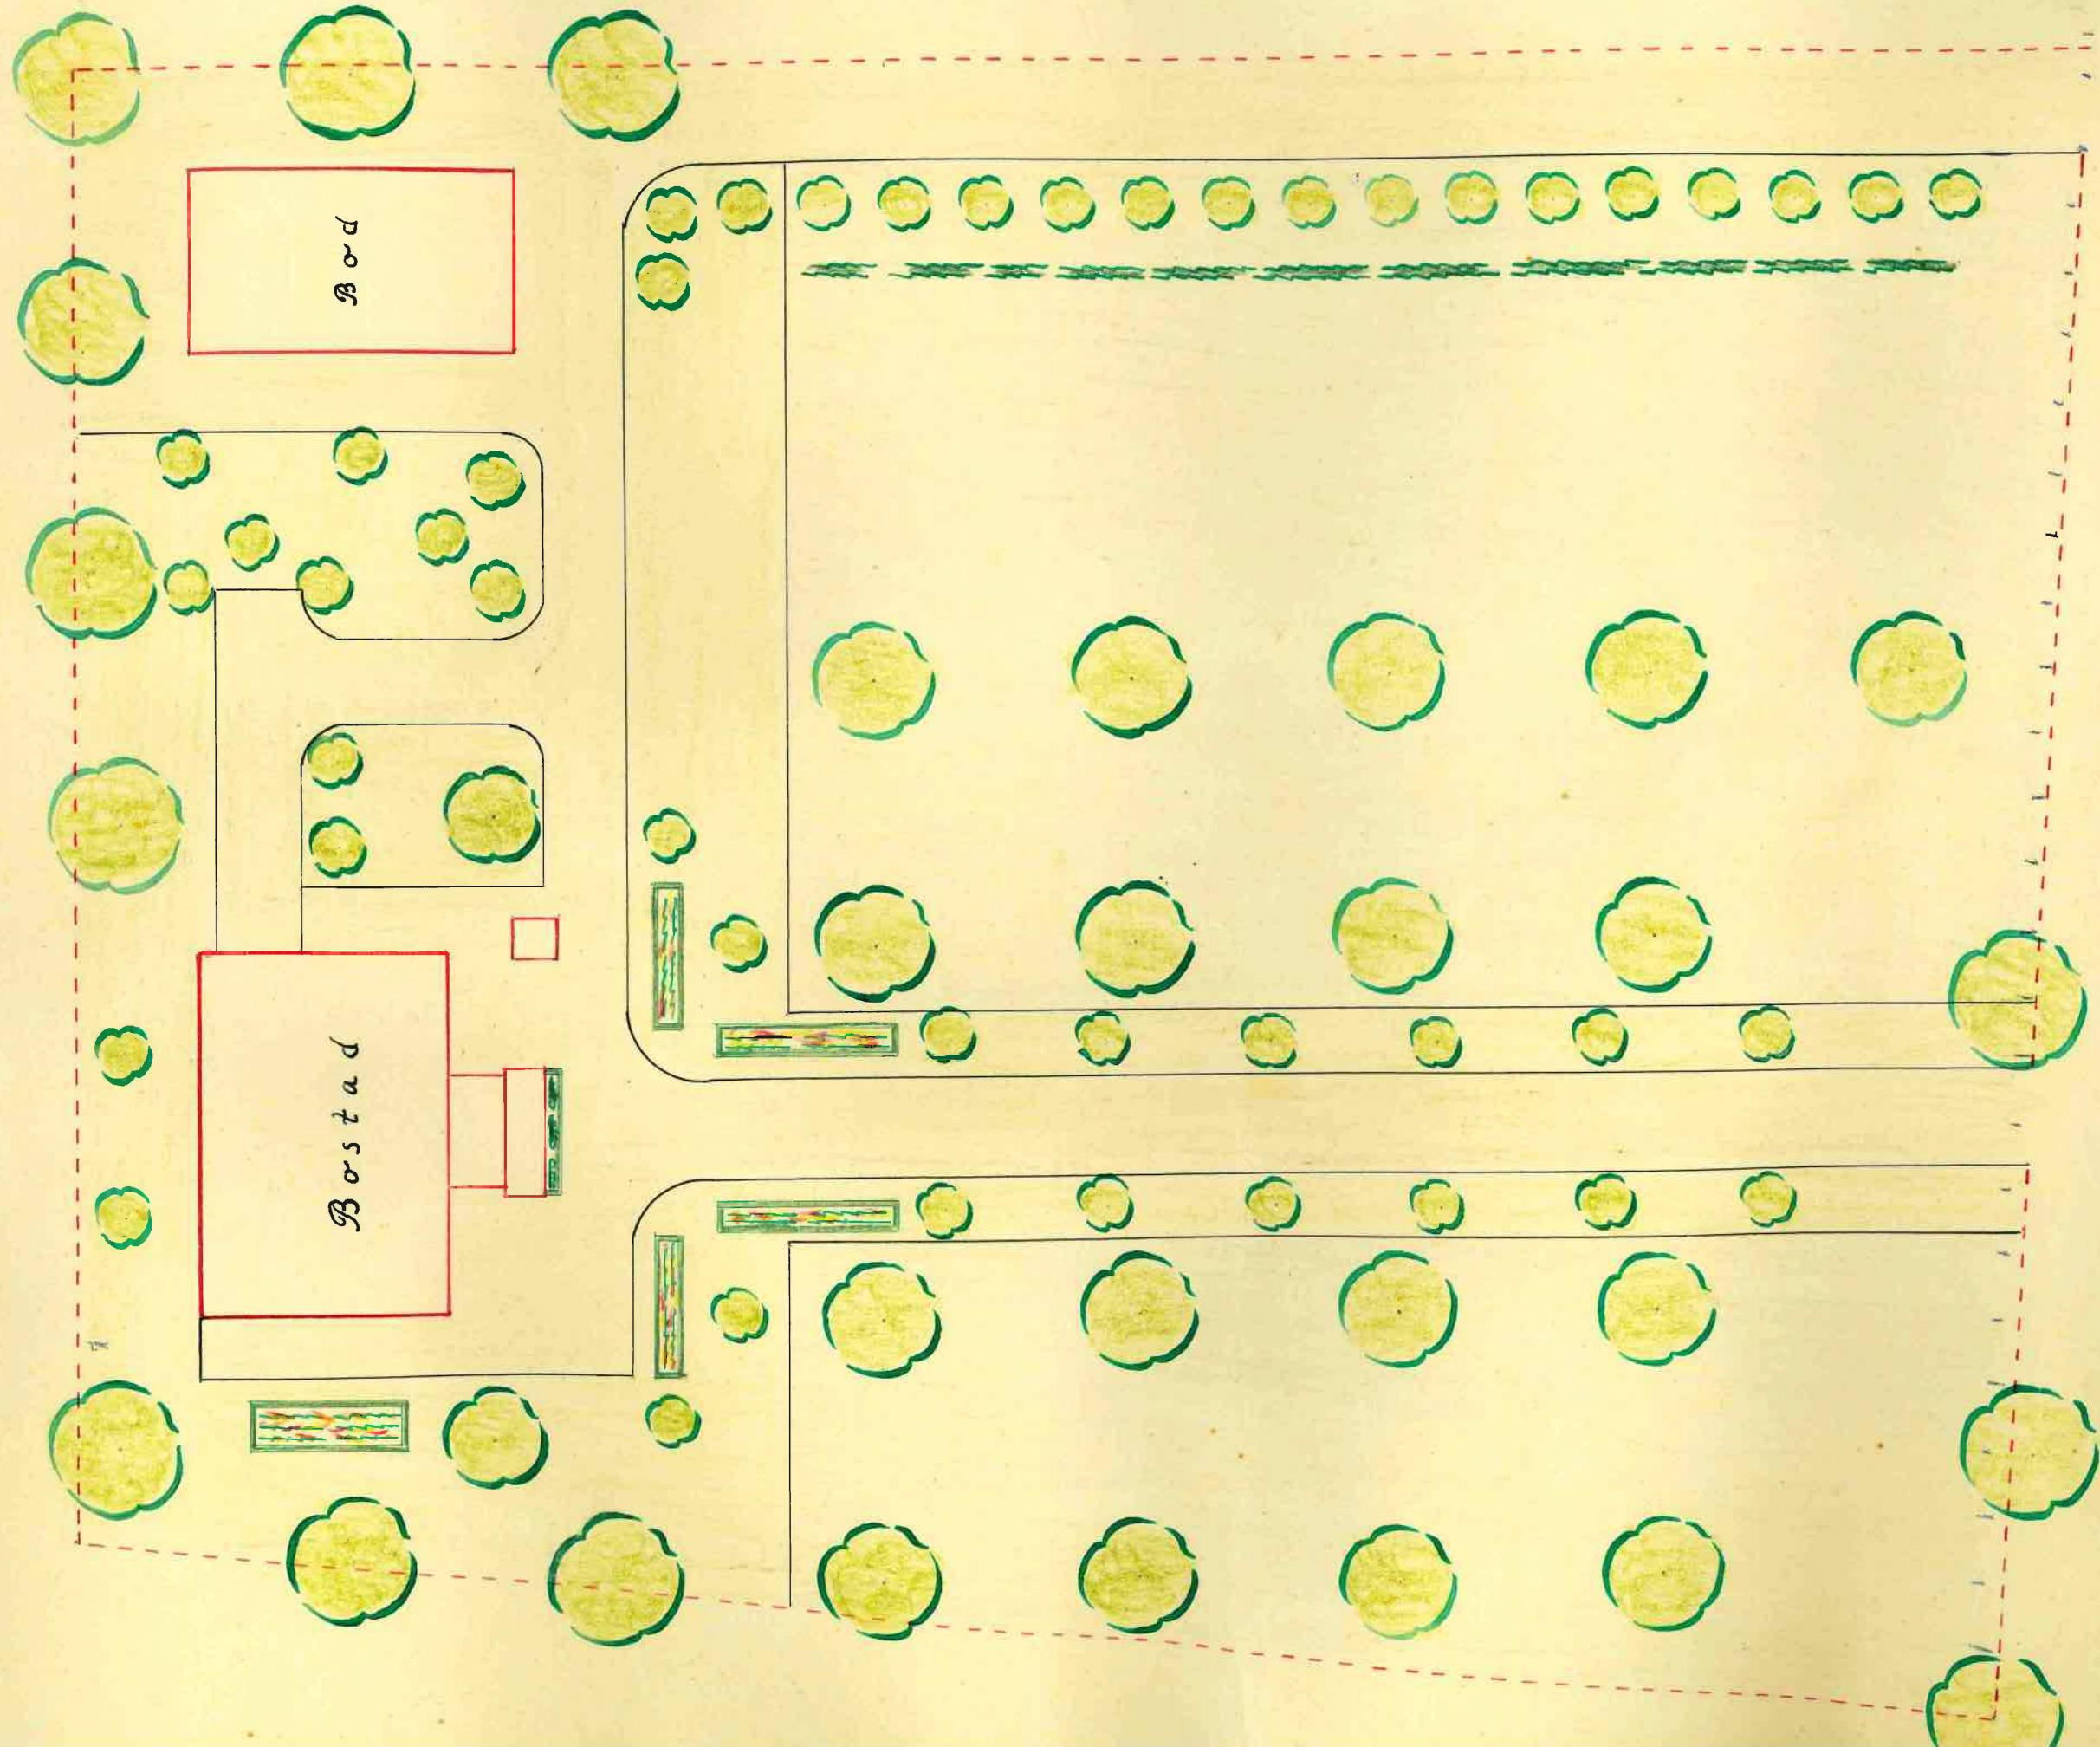

SKALA 1:200

0 1 2 3 4 5 6 7 8 9 10 15 20 M.