

Byggnaden uppföres av trä i två våningar på betonggrund och med bjälklag över källare likaledes av betong.

KÄLLARE.

Grundmurarna nedföres till frostfritt djup och gjutes av betong i blandning 250 kg/kbm E-cement. De givas en tjocklek av 30 cm. och isoleras utvändigt med asfaltmastix eller likvärdigt materiel. Invändigt isoleras från 50 cm under marknivån och upp till källartak med värmeisolerande material, som senare kommer att angivas. På liknande sätt värmeisoleras bjälklagets undersida intill 30 cm från vägg.

Mellanväggar av betong givas en tjocklek av 20 cm, där ej annat kommer att angivas.

Trappor till källare och bottenplan gjutas av betong i blandning 250 kg/kbm samt armeras.

Betongbjälklag gjutas i blandning 275 kg/kbm samt korsarmeras. Golv utföres som helgjutna cementgolv, vilka stålslipas och läggas med fall till golvbrunnar. Golvbrunnar anordnas i tvättstuga, pannrum, badrum samt skyddsrum.

I källaren inredes pannrum, bränslerum, tvättstuga, torkrum, 2 st. badrum, matkällare samt skyddsrum.

Skyddsrummen förses med gassäkra dörrar och splitter- och gas-säker lucka vid reservutgång, allt enligt luftskyddsinspektionens bestämmelser.

Runt byggnaden dräneras med dubbla rader 2" dräneringsrör.

STOMME.

Ytterväggar utföres av 2½" stående spåntad plank. På insidan beklädes med lutfri förhyningspapp, 1" panel samt porös Torex. Ut-sidan beklädes med porös Torex, förhyningspapp, 1" panel samt asfalterad förhyningspapp och 1" panel samt laktas. (Eventuellt utbytes den yttre panelen mot spräckpanel, rörning och puts.)

Skiljeväggar mellan lägenheter utföres av 2" spåntad plank, på ömse sidor, beklädas med lutfri förhyningspapp och 1" panel samt ljudisolerande material, som senare kommer att angivas.

Övriga väggar utföres av 2" spåntad plank, på en sida förhyningspapp och 1" panel.

BJÄLKLAG.

Betongbjälklaget isoleras med asfaltmastix eller likvärdigt material. På betongbjälklaget utlägges golvreglar på ett inbördes avstånd av 55 cm. Till bjälklagsfyllning användes kalkgrus.

Övriga bjälklag utföres med golvåsar av 3" x 9" - 10" plank på vars underkant spikas 1" läkt, varpå inlägges blindbotten. Fyllning av torr sågspån. På bjälkarnas undersida uppspikas undertak.

Golven utföres av 1½" x 4" spåntad och hyvlad furu.

TAKLAG.

Takstolarna kopnuggas av 2½" x 7" plank, som inbräddas med 1" råspånt. På inbrädningen lägges underlagspapp varpå utföres dubbel läkning för taktegel.

SNICKERIER och INREDNING.

Fönster utföras dubbelkopplade och utåtgående. Dörrar utföras släta.

I kök inredes skäferi, diskbänk med rostfri plåt med låda och trätt, arbetsbord med lådor och skåp samt över diskbänk och arbetsbord, skåp för porslin.

I garderober och kapprum uppsätts klädhyllor.

Kring alla dörrar och fönster uppsätts foder samt i övrigt enkla golvsocklar och taklister.

Trappor utföras av trä med ledstänger och räck.

MURNINGS- och PLATTSÄTTNINGSSARBETEN.

Murstocken uppmuras av 12" tegel med rökrör för värmepanna, varmvattenpanna i tvättstuga samt imrör från tvättstuga. Evakueringskanaler från närliggande kök, toaletter och rum. Evakueringskanaler från övriga utrymmen dragas till särskilda evakueringskorstenar.

I entréer och trappor upp till bottenvåningen lägges plattor av kalksten. I toaletter lägges plattor av cement.

Framför entréer beklädes med skifferplattor på betongplatta.

PLÅTSARBETEN.

Taklisten inklädes med plåt, och uppsattes stuprör och hängrännor samt fönsterbleck.

SMIDESARBETEN.

Från vindsvåningen anordnas brandstege enligt bestämmelser.

K o s t n a d s b e r ä k n i n g .

Schaktningsarbeten	Kr. 4.700:-
Betongarbeten	17.500:-
Isolerings- och dräneringsarbeten	1.600:-
Träarbete	30.300:-
Snickerier	5.500:-
Murnings- och plattsättningsarbeten	5.300:-
Plåtarbeten	800:-
Smidesarbeten	200:-
Glasning	600:-
Målning	7.500:-
Elektriska installationer	9.000:-
Värme och vatten, avlopp	18.000:-
Oförutsedda utgifter, ritningar, kontroll m.m.	9.000:-


Summa Kronor 110.000:-

Piteå den 11 juni 1942.

Nb. Sjöman
Ingeniör

Förslag till Pensionärshem i Piteå.

Skala 1:100.

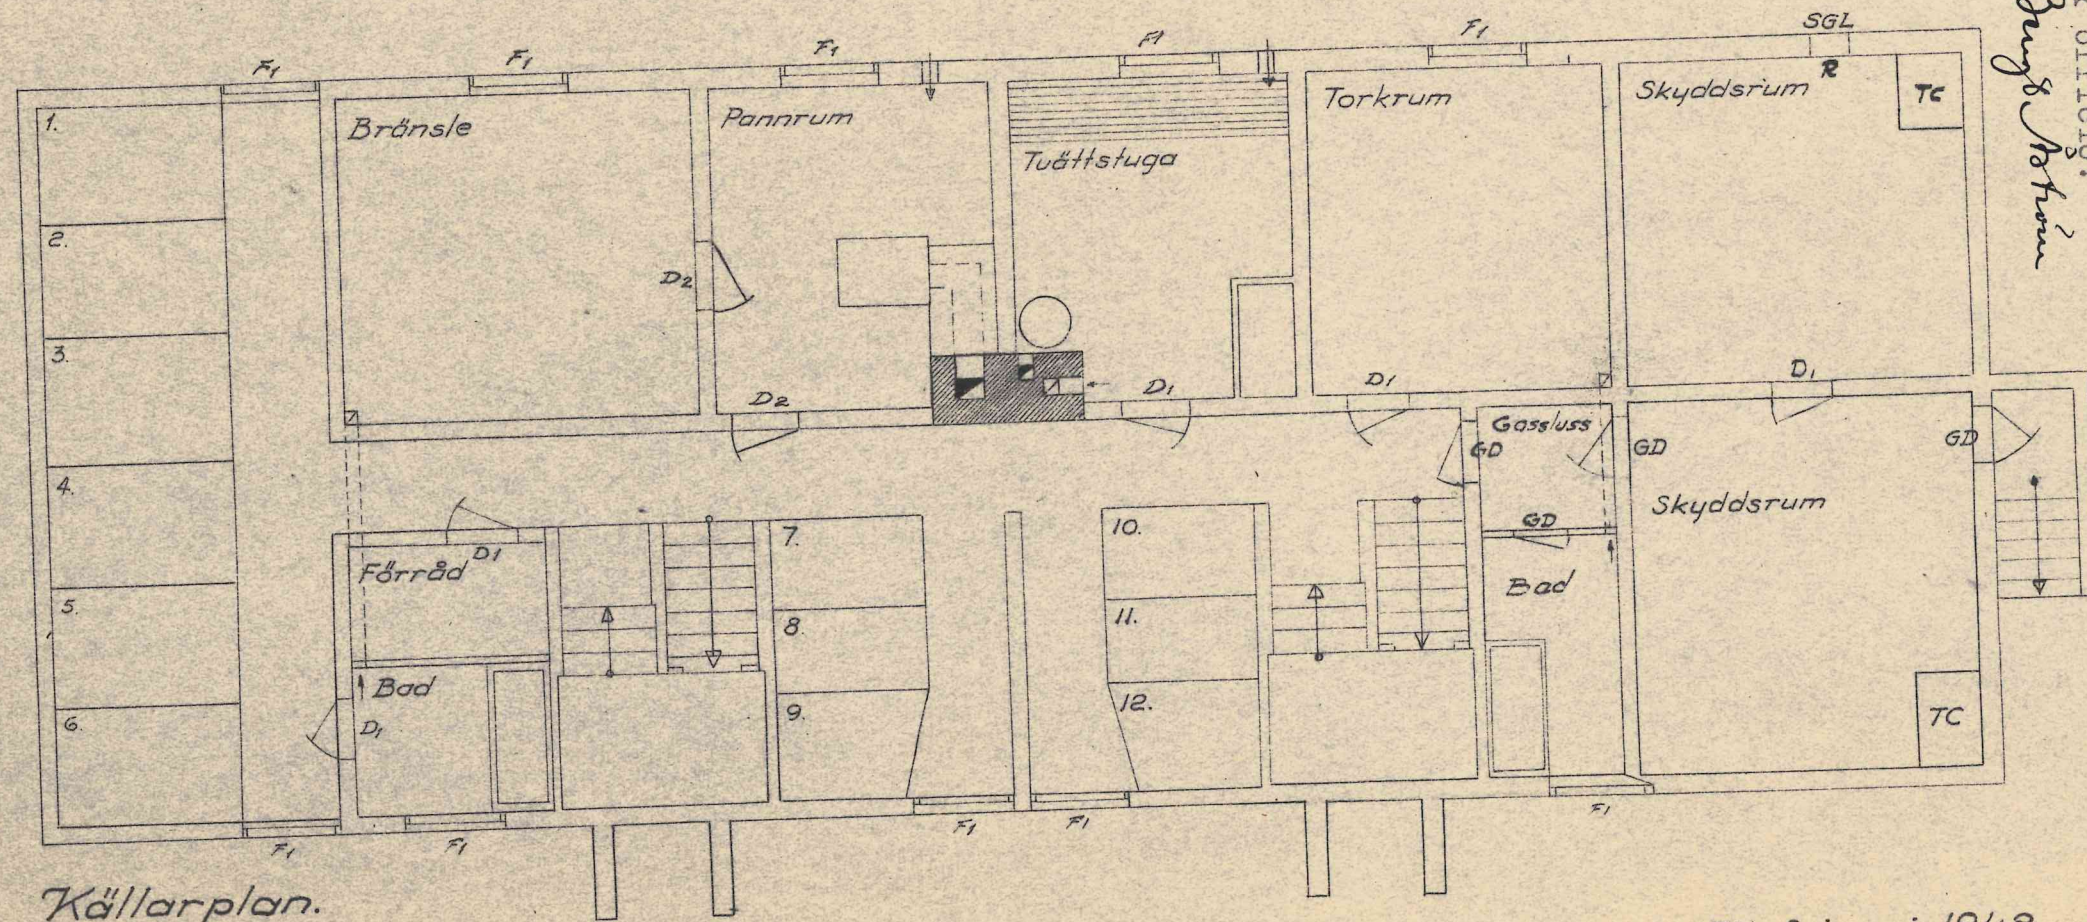

Källarplan.

Piteå i maj 1942.


Nils Löfgren
Ing.

§ 3. År 1942 den 21 juli blev denna ritning av Byggnadsnämnden i Piteå fastställd; betygar Ex officio:

Per O. Johansson

Förslag till Pensionärshem i Piteå.

Skala 1:100.

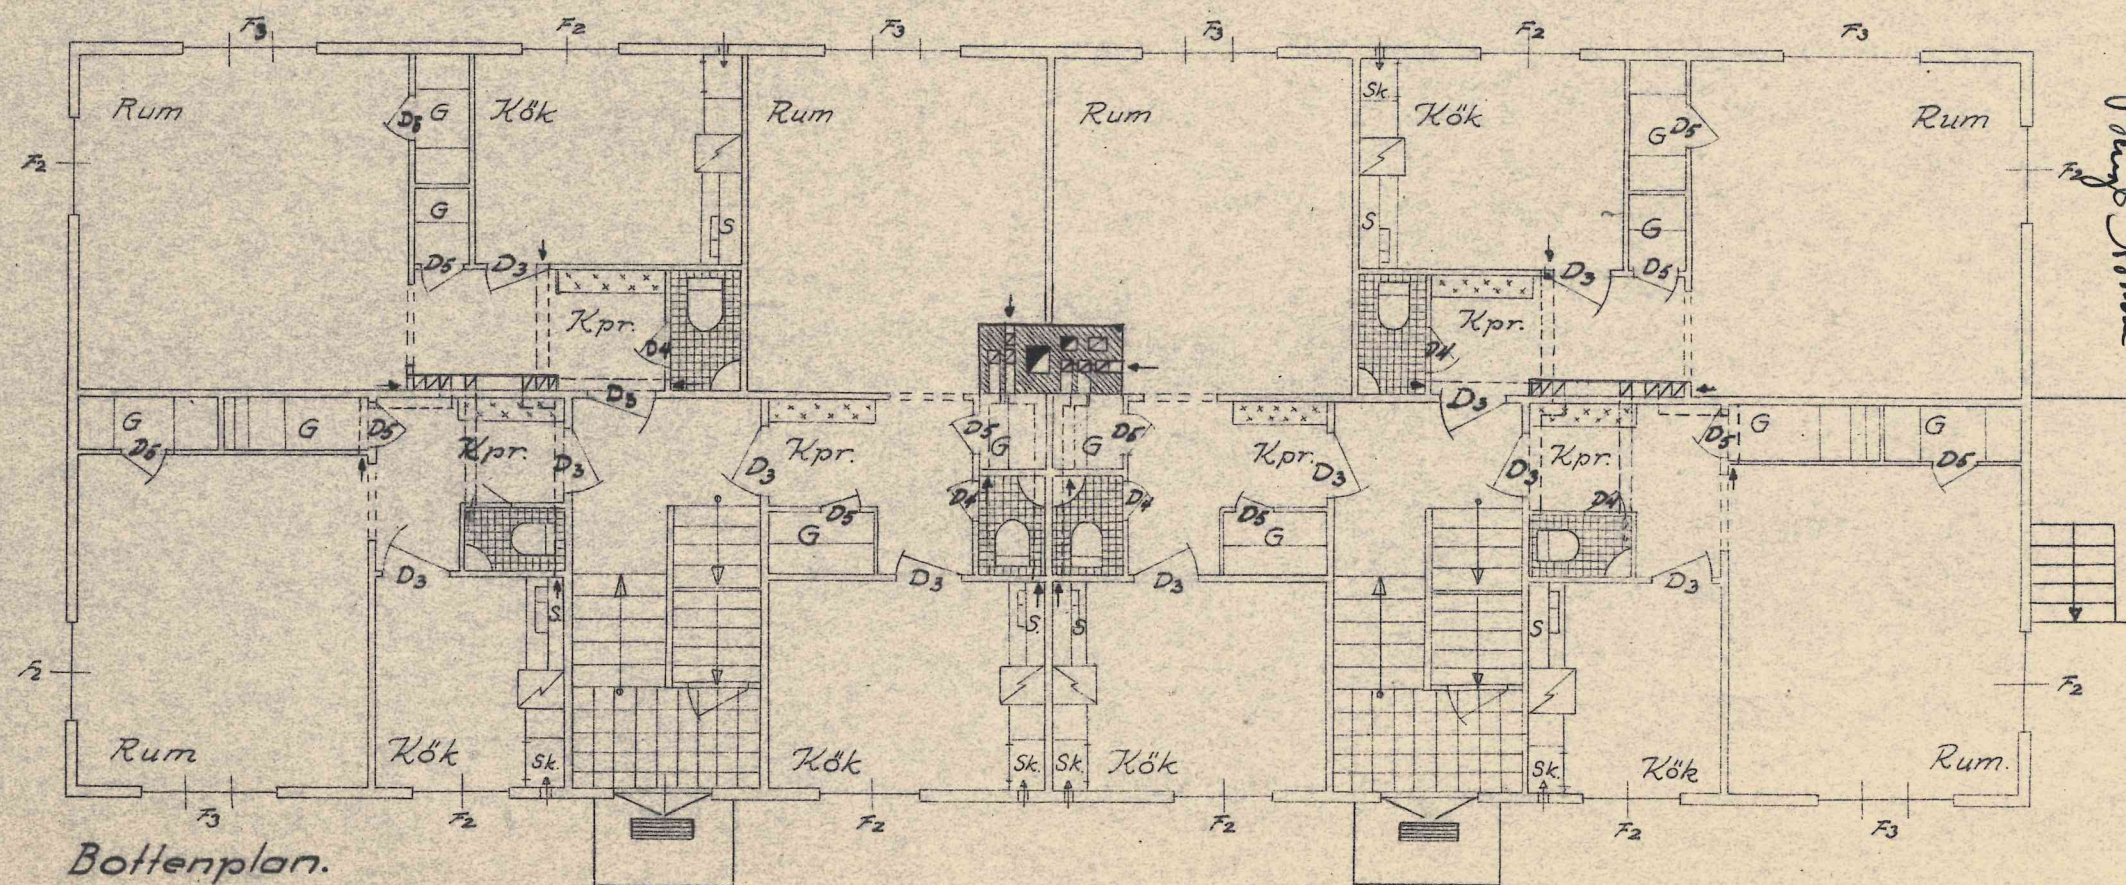

Bottenplan.


Piteå i maj 1942.

Nils Löfgren
Ing.

§ 3. År 1942 den 21 juli blev denna ritning av Byggnadsnämnden i Piteå fastställd; betygar
Ex officio
På en och en halv

Förslag till Pensionärshem i Piteå.

Skala 1:100.

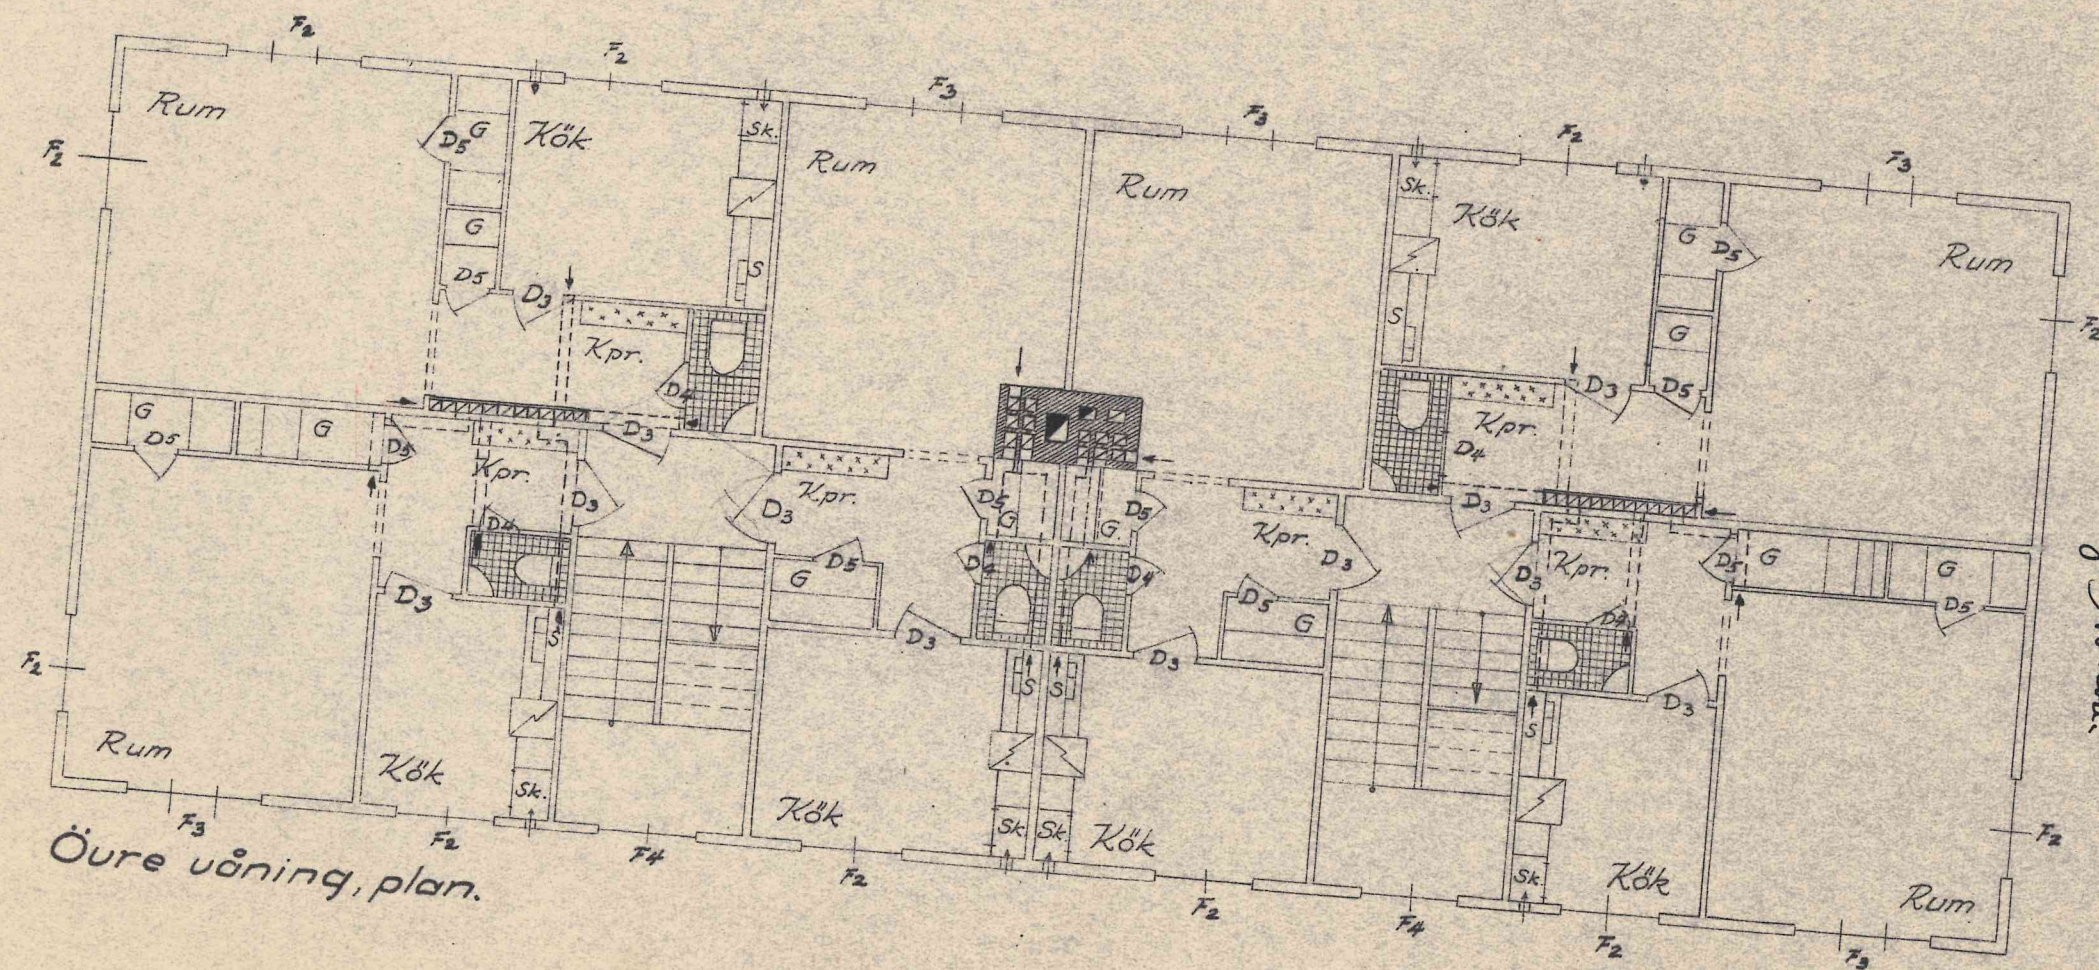

Övre våning, plan.


3.

§ 3. År 1942 den 21 juli blev denna ritning av Byggnadsnämnden i Piteå fastställd; betygar

Ex officio:
Per Åström.

Piteå i maj 1942.
Mils Löfgren
Ing.

Skala 1:100

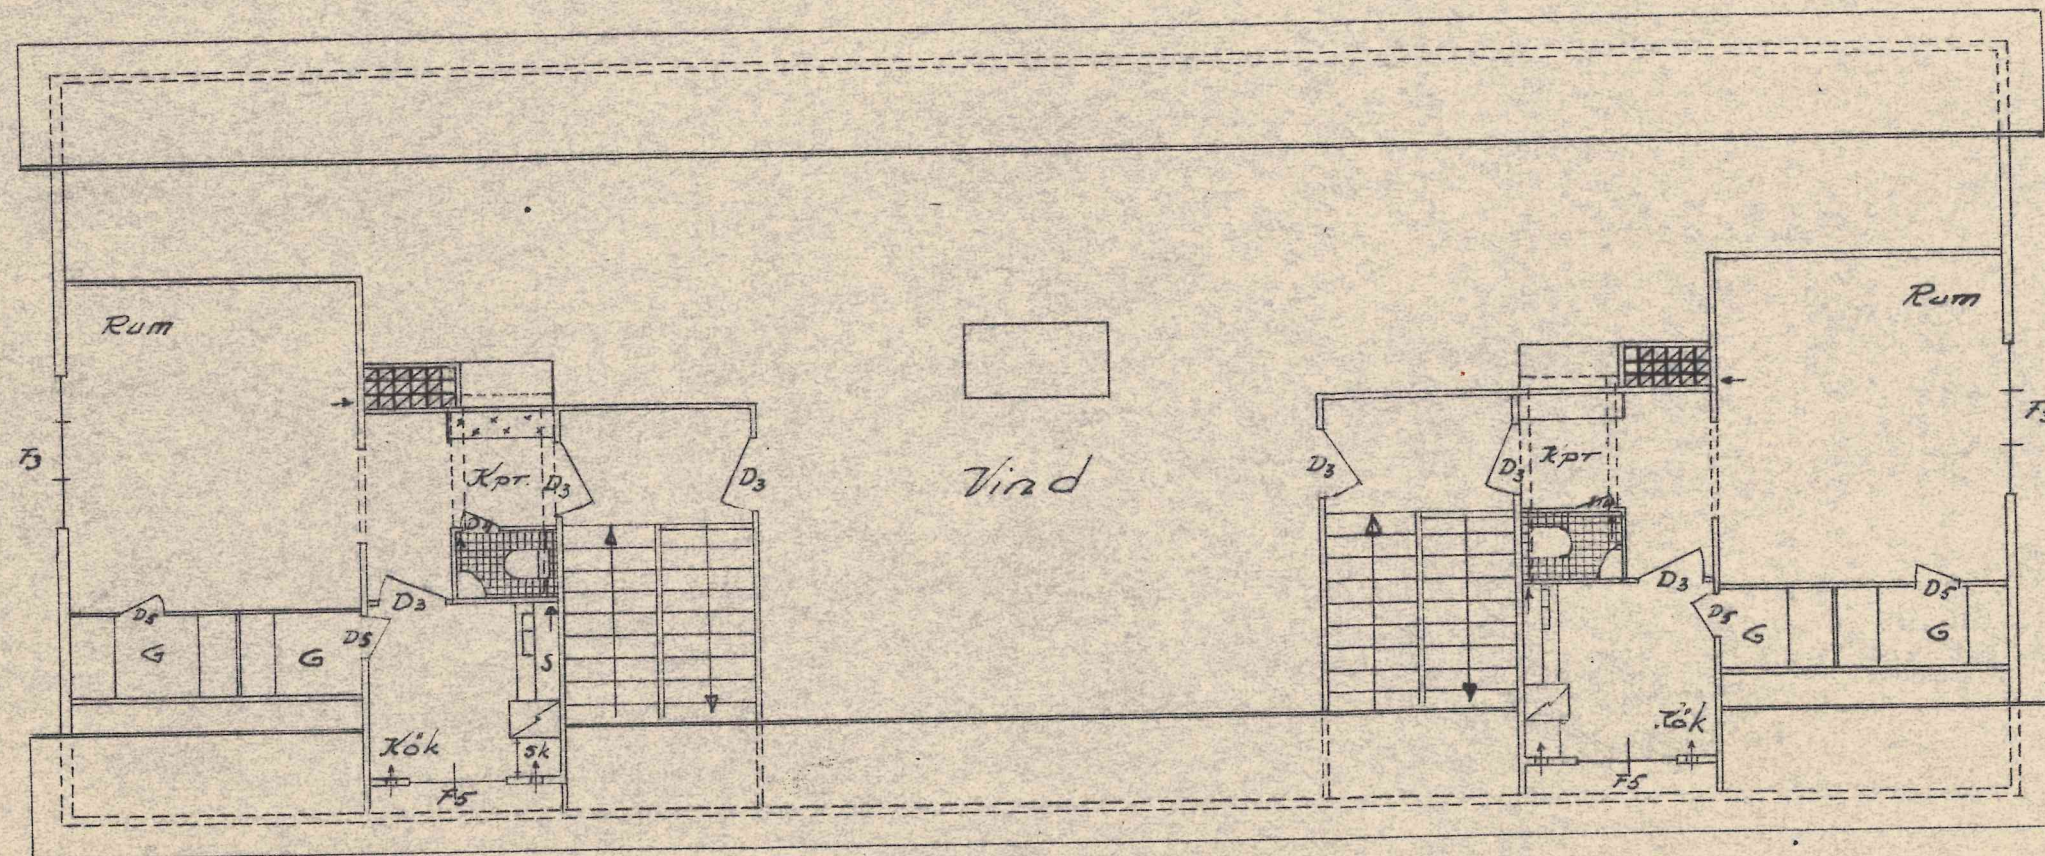

Vindsplan

Piteå i maj 1942.
Nils Löfgren
Ing.

4.


§ 3. År 1942 den 21 juli blev denna ritning av Byggnadsnämnden i
Piteå fastställd; betygar
Ex officio:

Ex officio:

Prugh Station

Förslag till Pensionärshem i Piteå.

Skala 1:100.

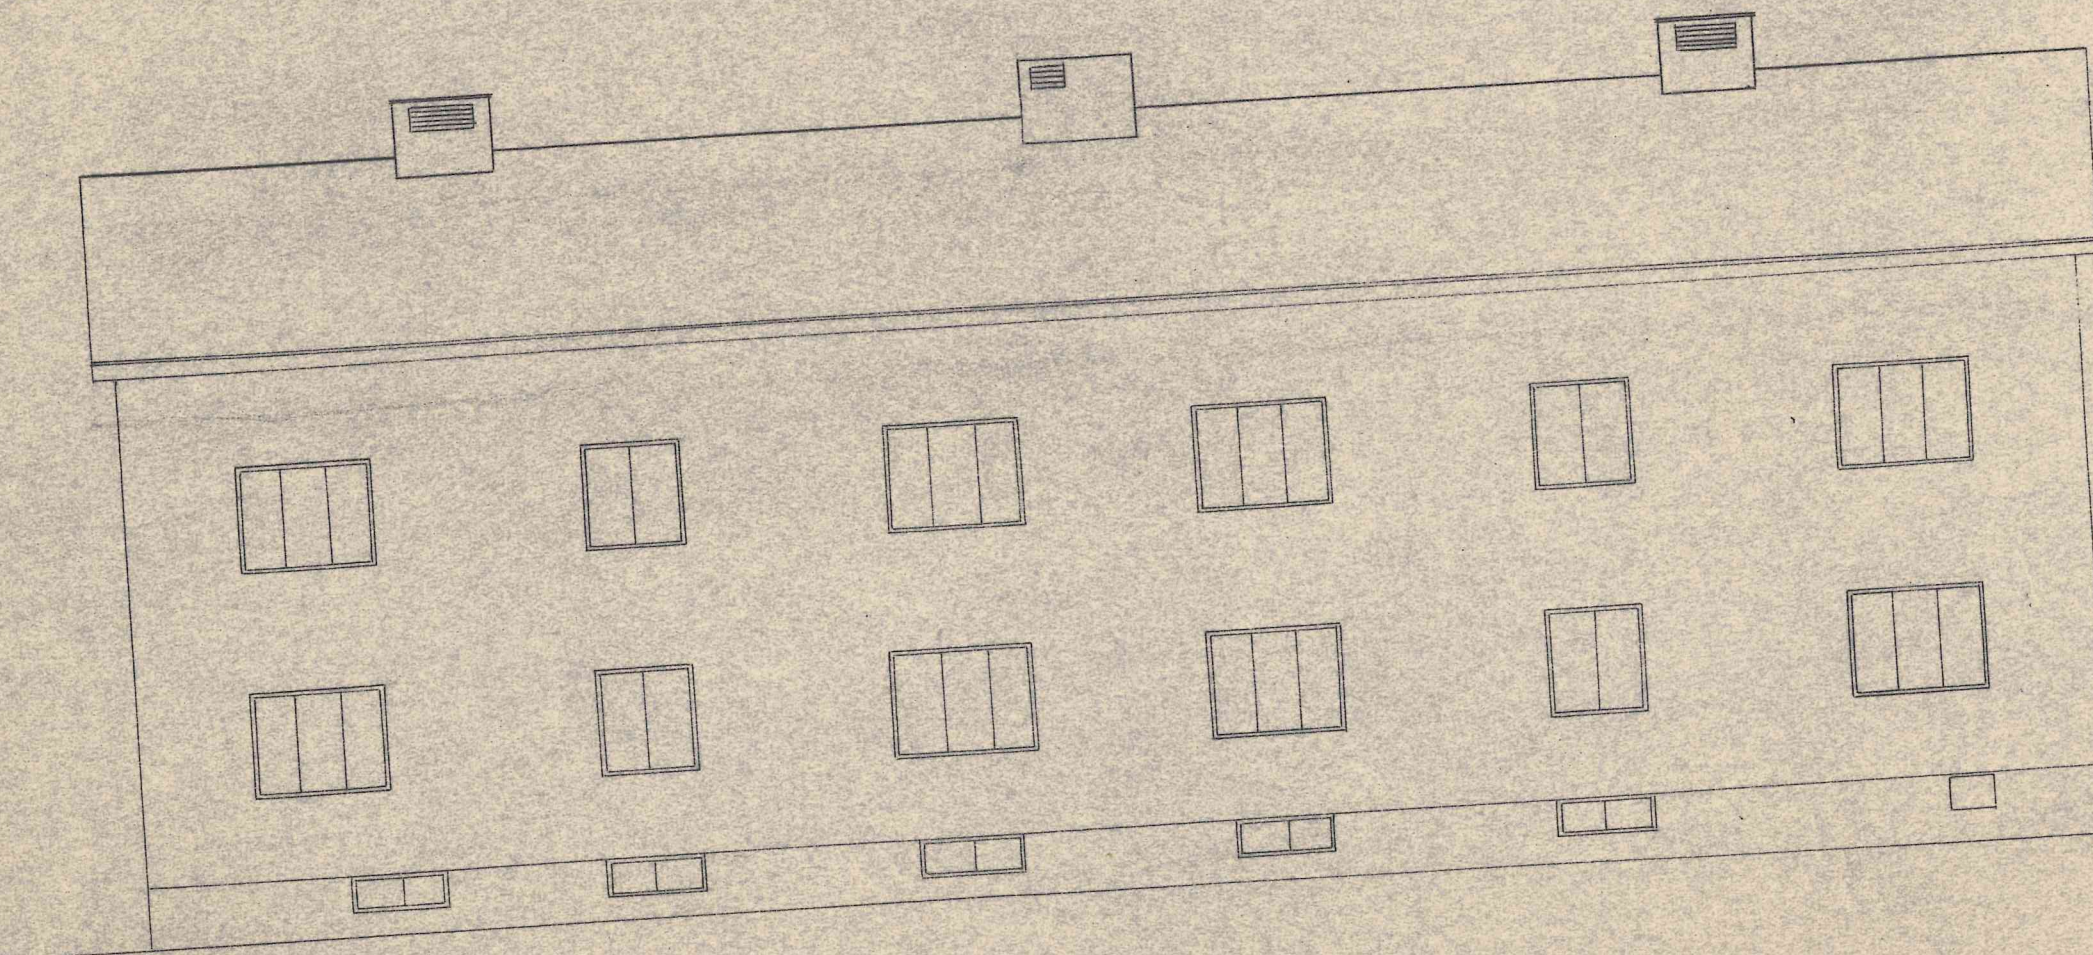


Fasad mot gata.

Piteå i maj 1942.
Nils Löfgren
Ing.

§ 3. År 1942 den 21 juli blev denna ritning av Byggnadsnämnden i Piteå fastställd; betygar
Ex officio:
Per Johansson

Förslag till Pensionärshem i Piteå

Skala 1:100

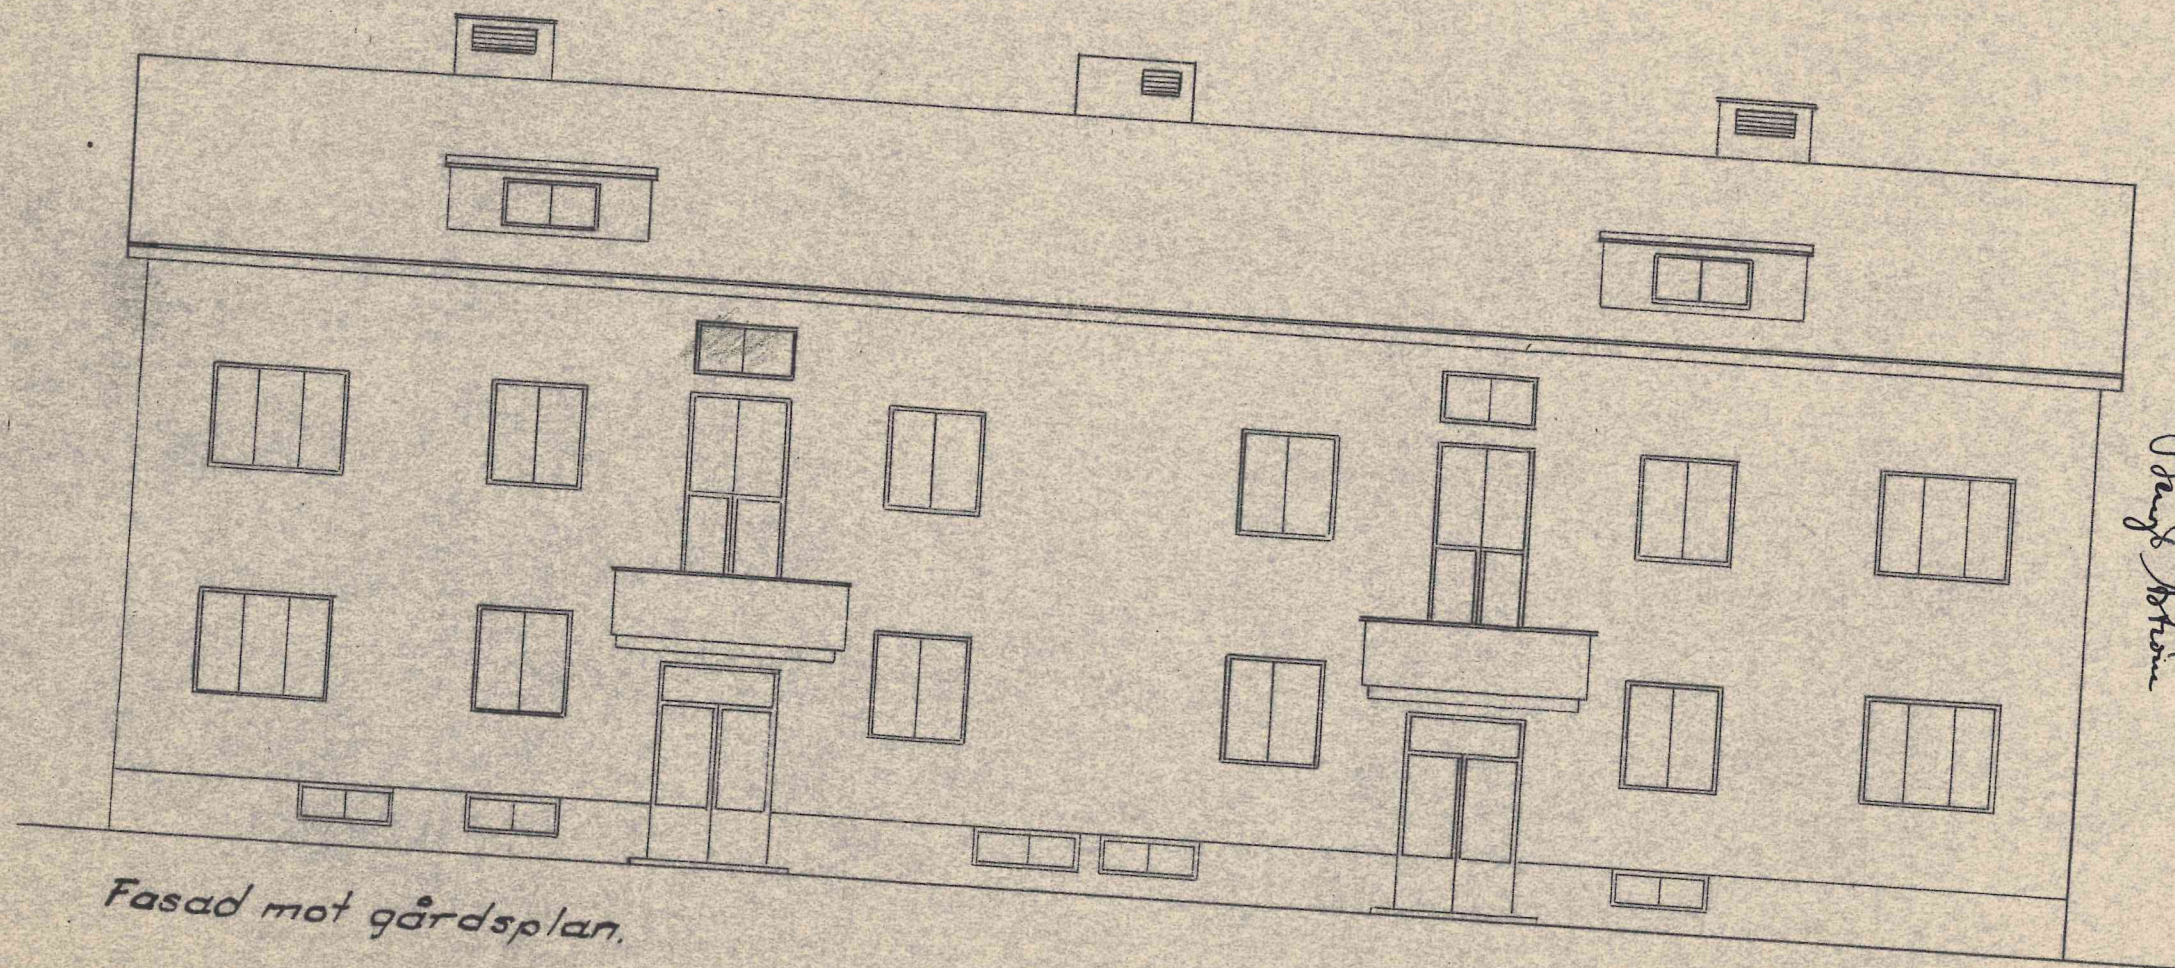

Fasad mot gårdsplan.

§ 3. År 1942 den 21 juli blev denna ritning av Byggnadsnämnden i Piteå fastställd; betygar

Ex officio:

Per Åström

Piteå i maj 1942
Nils Löfgren
Ing.


Förslag till Pensionärshem i Piteå.

7.


Skala 1:100.

§ 3. År 1942 den 21 juli blev denna ritning av Byggnadsnämnden i Piteå fastställd; betygar Ex officio:

Oscar Arhén

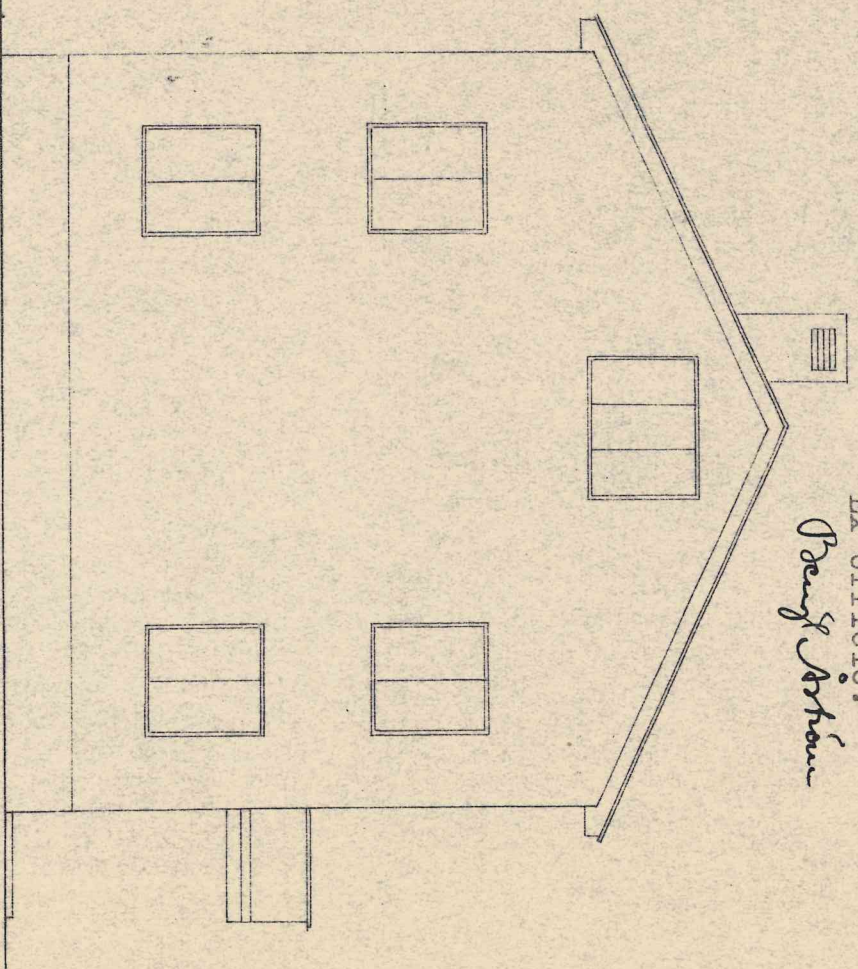

Gavelfasad.

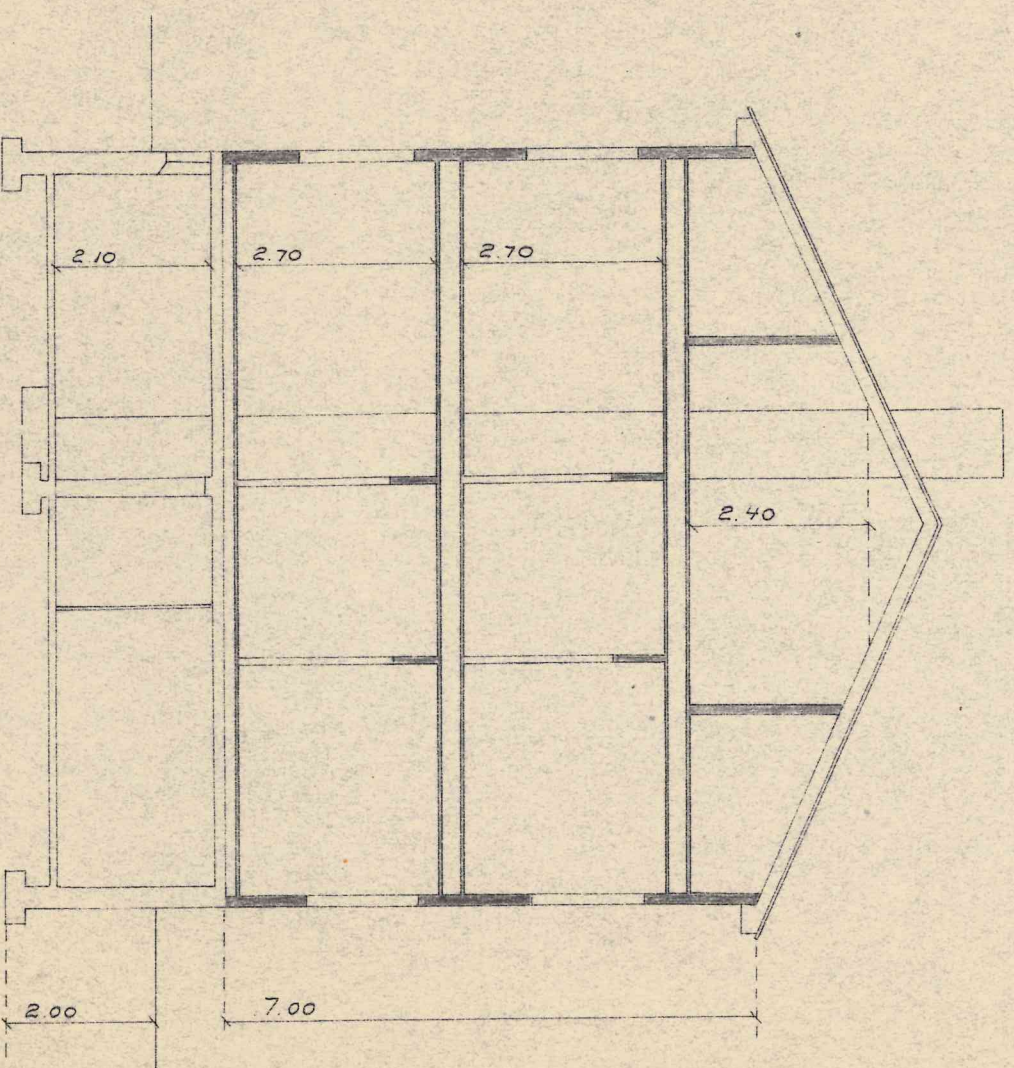

Sektion.

Piteå i maj 1942.
Nils Löfgren
Ing.