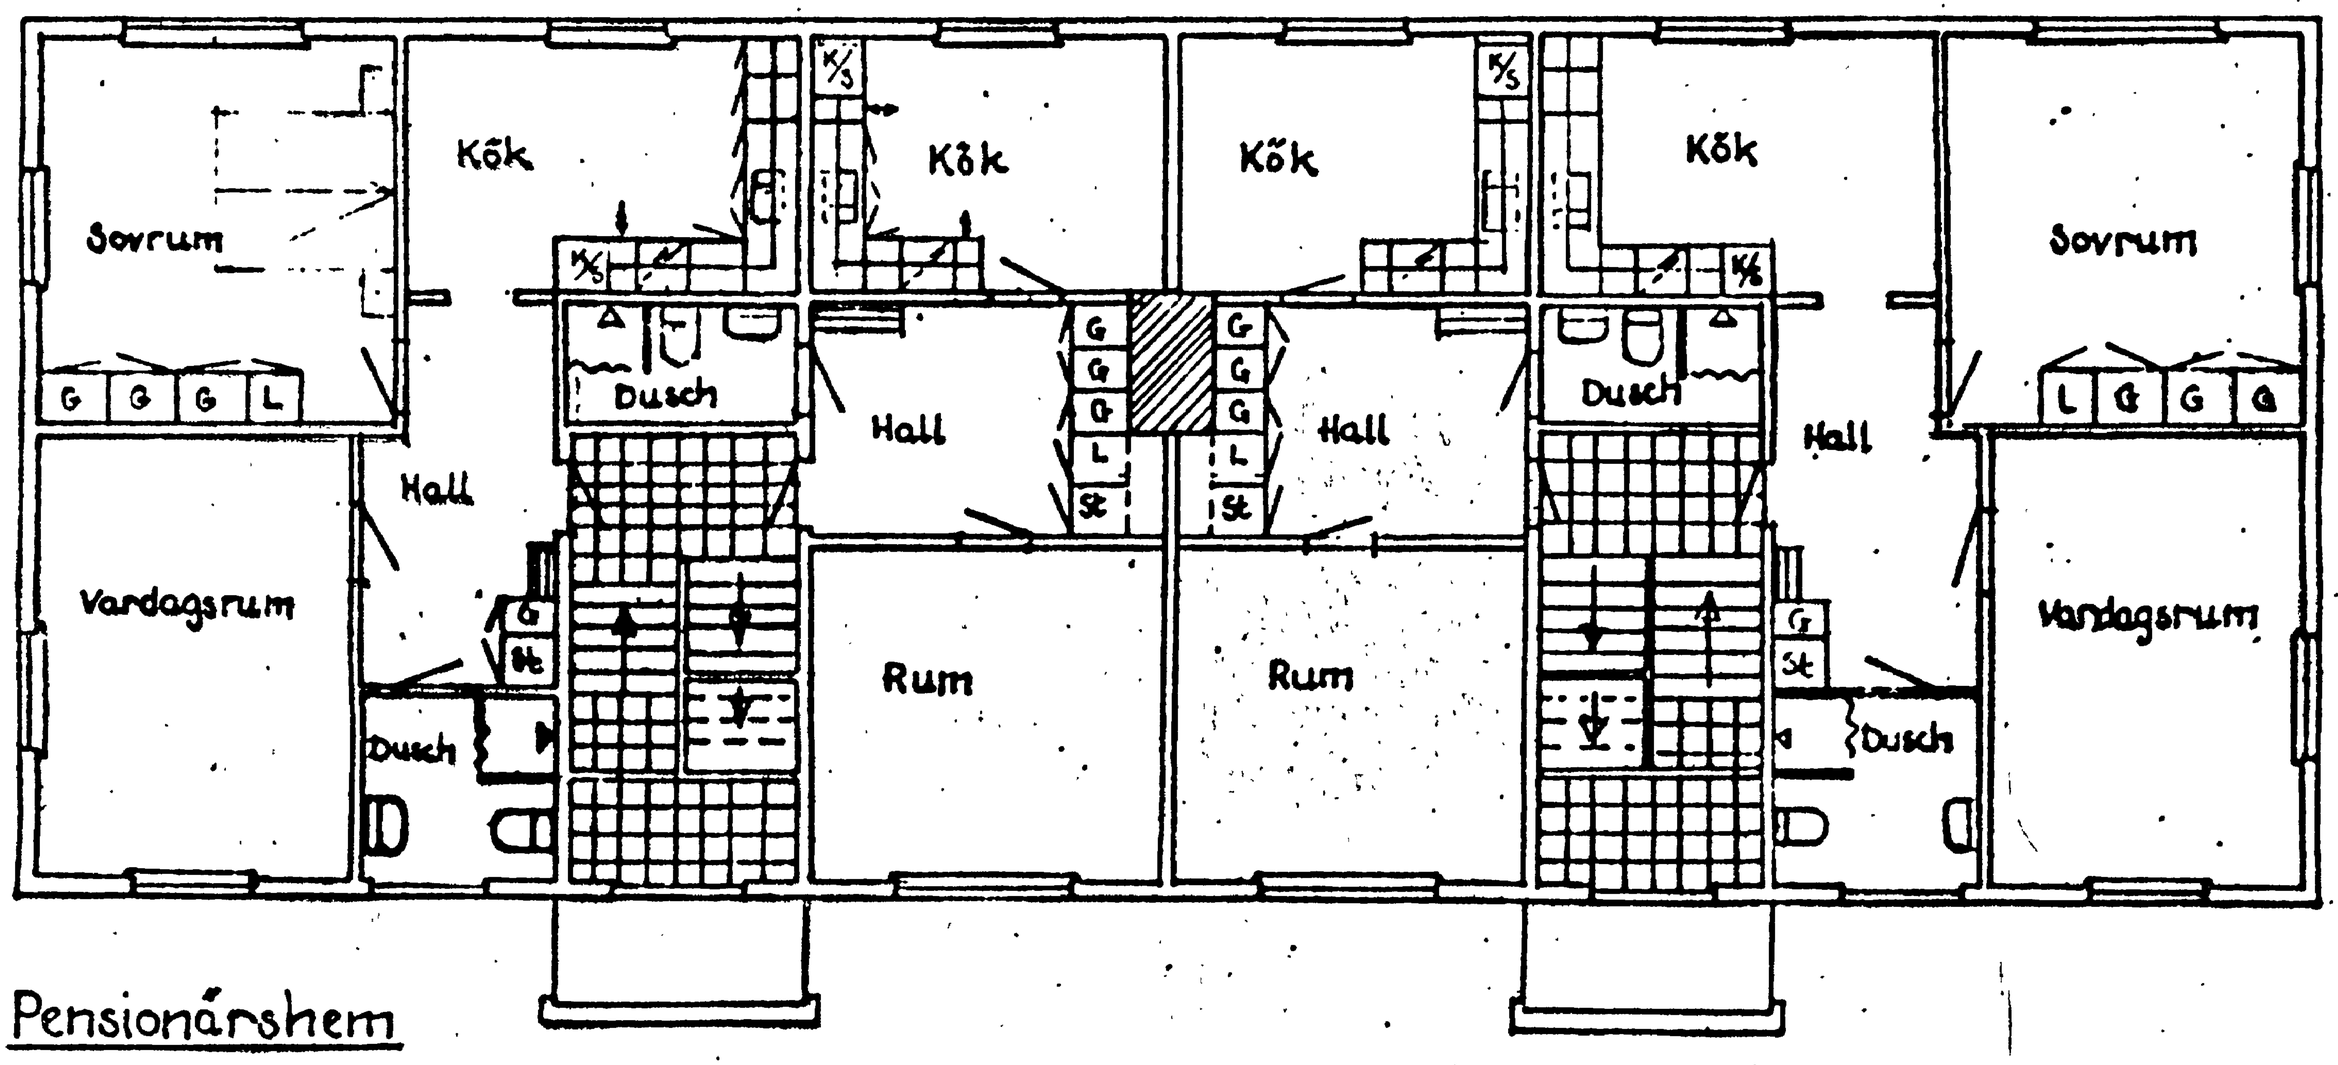

Pensionärshem

Ombyggnadsförslag

Djupvikssp. 26

Piteå 14/4-74 G. Bb