

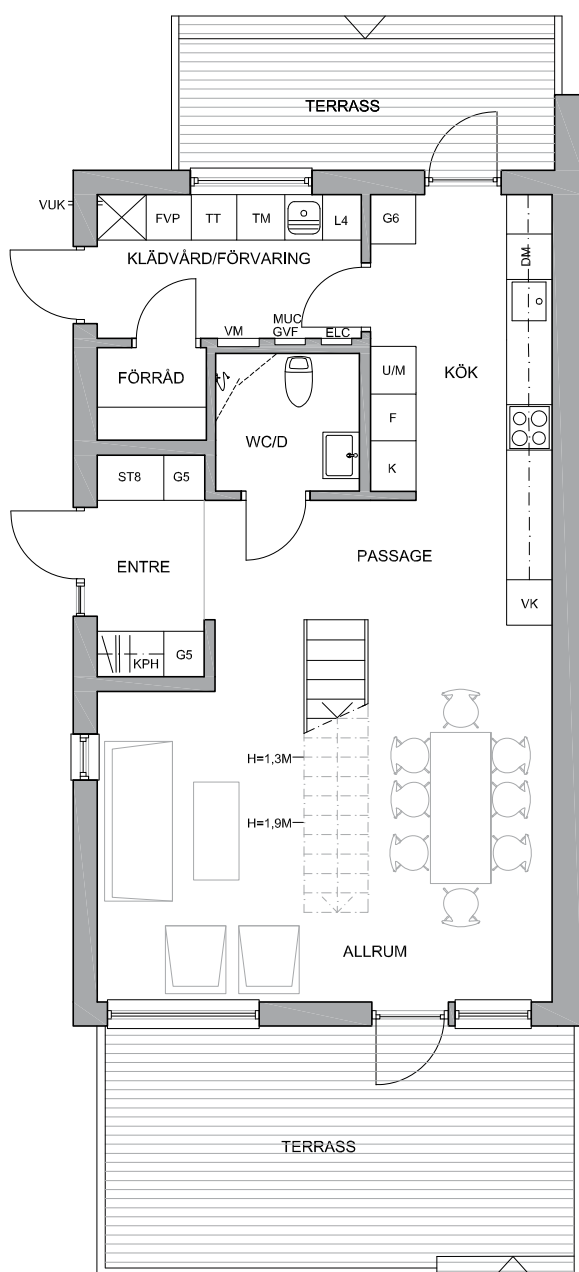


DM	Diskmaskin	FVP	Frånluftsvärmepump
U/M	Ugn/Mikro	KLK	Klädvård
K	Kylskåp	KLK	Klädskammare
F	Frys	ELC	Elcentral
KH	Kapphylla	VUK	Vattenutkastare
G	Garderob	GVF	Golvvärmefördelare
L	Linneskåp	VM	Vattenmätare
ST	Städs	H=1.3M	Frihöjd 1.3 meter
TM	Tvättmaskin	H=1.9M	Frihöjd 1.9 meter
TT	Torktumlare		
VK	Vinkyl		

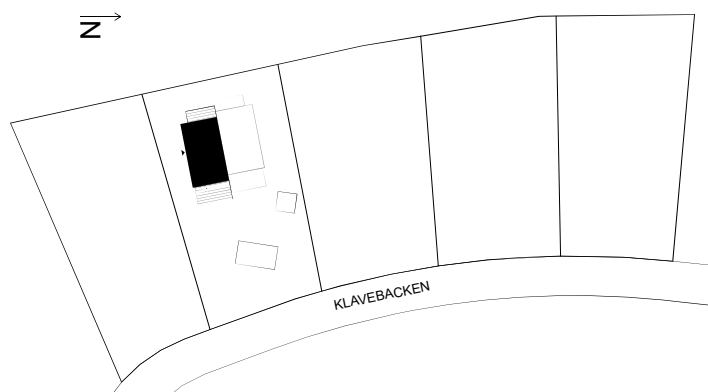

PLAN 1

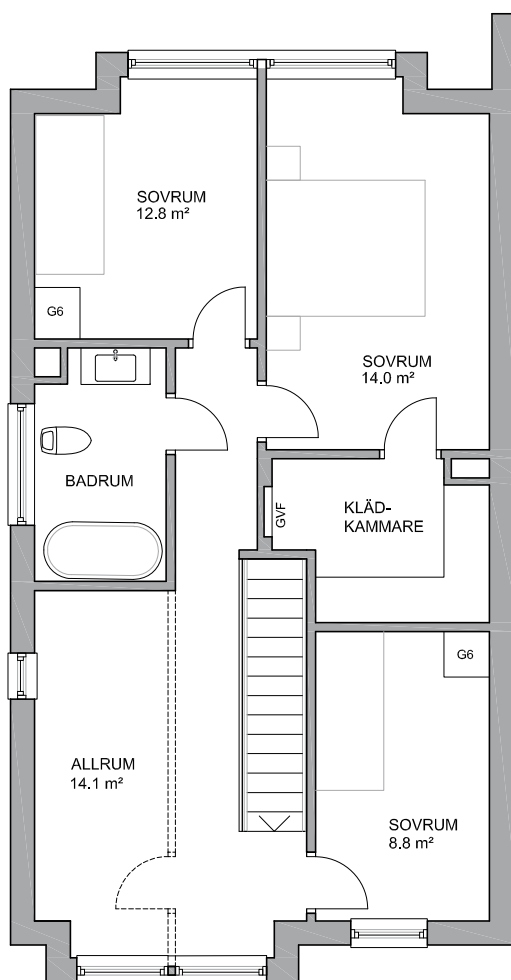

PLAN 2

0 1 5M

Skala 1:100