

Karta

2007-07-09

Ärende

Avstyckning från Nasselebacka 1:7 samt
anläggningsåtgärd avseende omprövning av
Nasselebacka ga:1.

Tanum kommun

Eva Solvang

Eva Solvang

Förrättningslantmätare

Aktbilaga KA

Ärendenr: O062364

Teknisk beskrivning:

Koordinatförteckning

Pkt	N/X	E/Y	Markering
1	128310.62	12398.18	Rör i mark
2	128263.36	12412.92	Rör i sten
15	128318.52	12423.77	Rör i mark, ny
16	128272.11	12439.50	Rör i mark, ny

Framställd genom: Nymätning och kopiering från registerkarta

Koordinatkvalitet: Inre 50 mm, Ytre 50 mm

Koordinatsystem: RT R05 7.5 GON V 64:0

Registerkarta: 653_29

Fastighetsrättslig beskrivning, aktbilaga BE.


Figur 1 = 1349 kvm

Nya gränser: 15-16

Kartan innehåller detaljer med olika kvalitet.

Teckenförklaring:

— — — — —	Fastighetsgräns
- - - - -	Ny Fastighetsgräns
—————	Rättighet
.....	Ny Rättighet
NASSELEBACKA 1:7	Fastighetsbeteckning
1:8	Ny Fastighetsbeteckning
①	Ägofigur
°	Gränspunkt
°	Ny Gränspunkt
12.34	Måttangivelse
Uppllysning	Upplysningstext
⊗ ⊗	Bostadshus
▢ ▢	Uthus
▬ ▬	Stenmur
- - - - -	Väg
— — — — —	Ägoslag

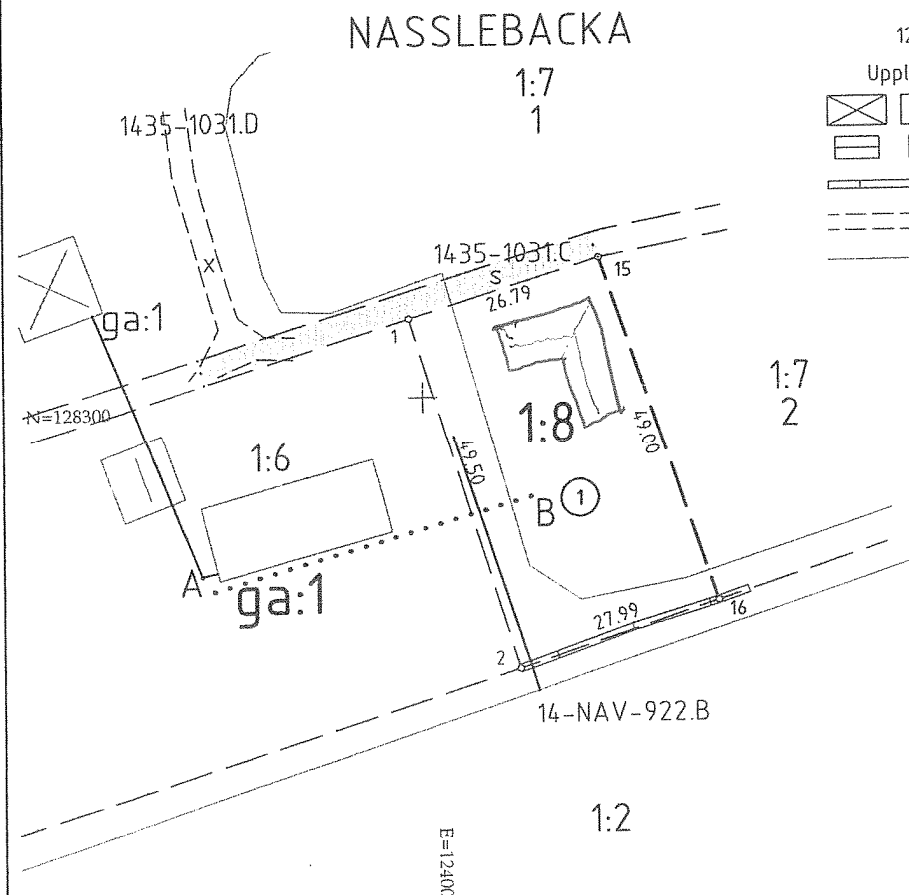

TANUMS KOMMUN
2008-09-17
Dnr: D8.1301-332/16n

0 5 20 40
Meter Skala 1:1000

ΔL+ 1435_1031