


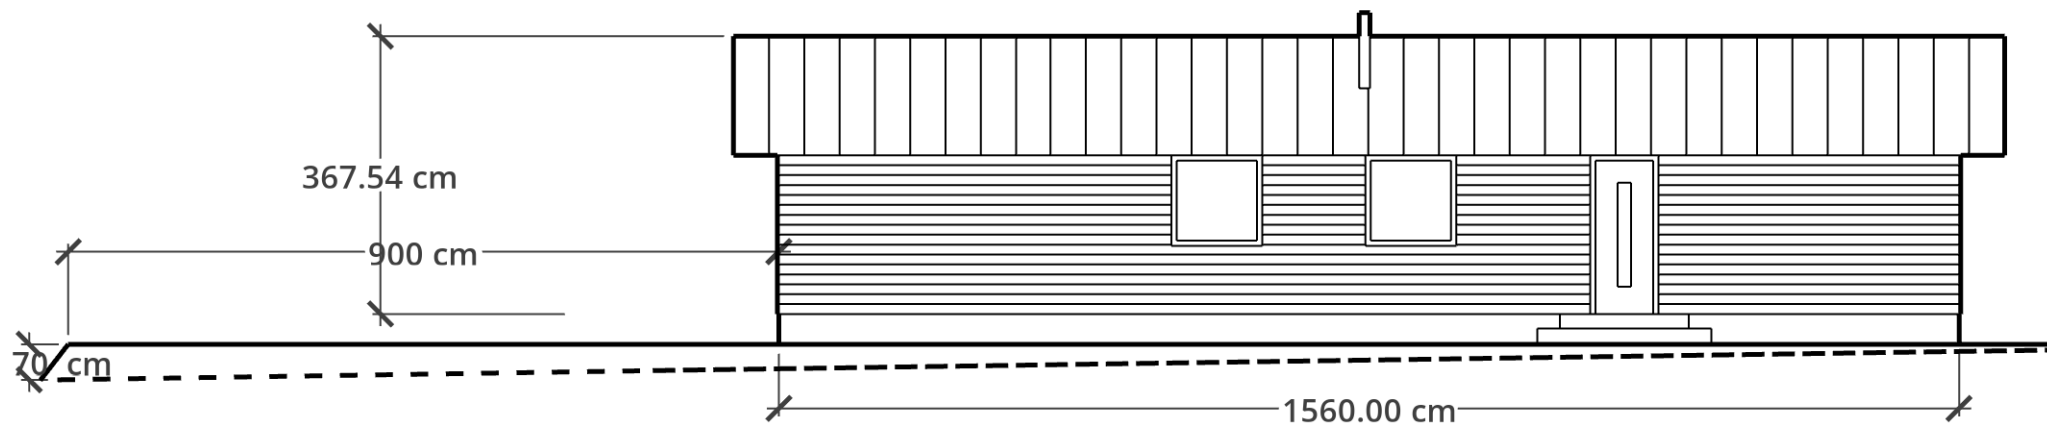

FASAD NORR
Klädselbräda liggande panel
Kulör: Faluröd Ljus
Tak Plåt Planja TREND 475
Kulör RAL 8004 - NCS S5040-Y70R
Fönstr Kulör RAL 8004

Fastighet: Skällebred 1:8
UDDEVALLA Kommun
Ritning av Thomas Sundberg
Datum: 2024-03-14
Skala 1: 100 (1cm = 100 CM)
BOA: 108 Kvm
Bygg Area:121,6 Kvm