


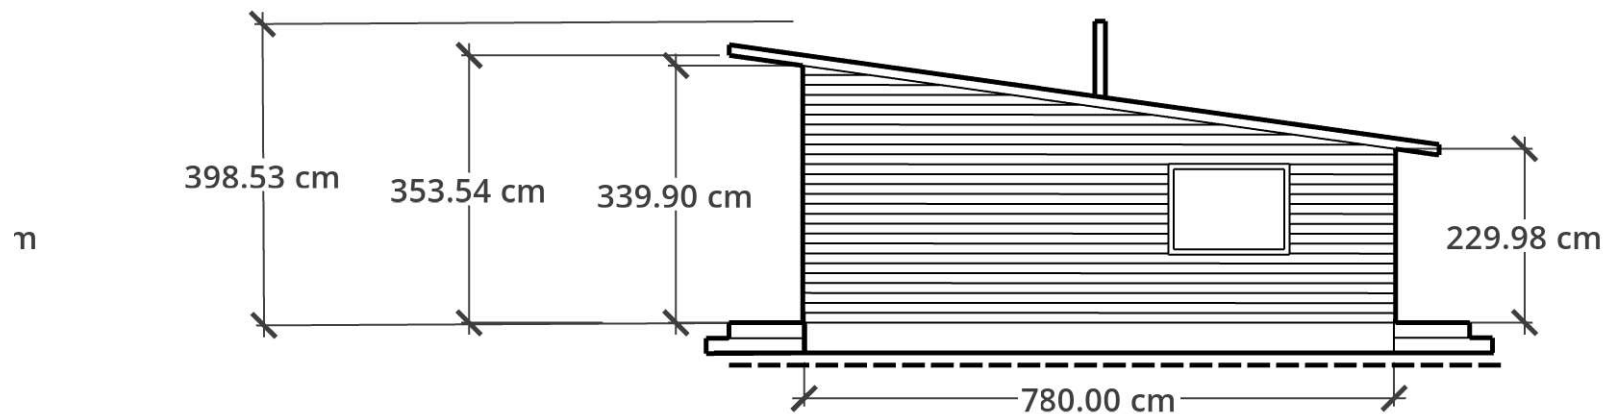

FASAD OST
 Klädselbräda liggande panel
 Kulör: Faluröd Ljus
 Tak Plåt Planja TREND 475
 Kulör RAL 8004 - NCS S5040-Y70R
 Fönstr Kulör RAL 8004

Fastighet: Skällebred 1:8
 UDDEVALLA Kommun
 Ritning av Thomas Sundberg
 Datum: 2024-03-14
 Skala 1: 100 (1cm = 100 CM)
 BOA: 108 Kvm
 Bygg Area: 121,6 Kvm