


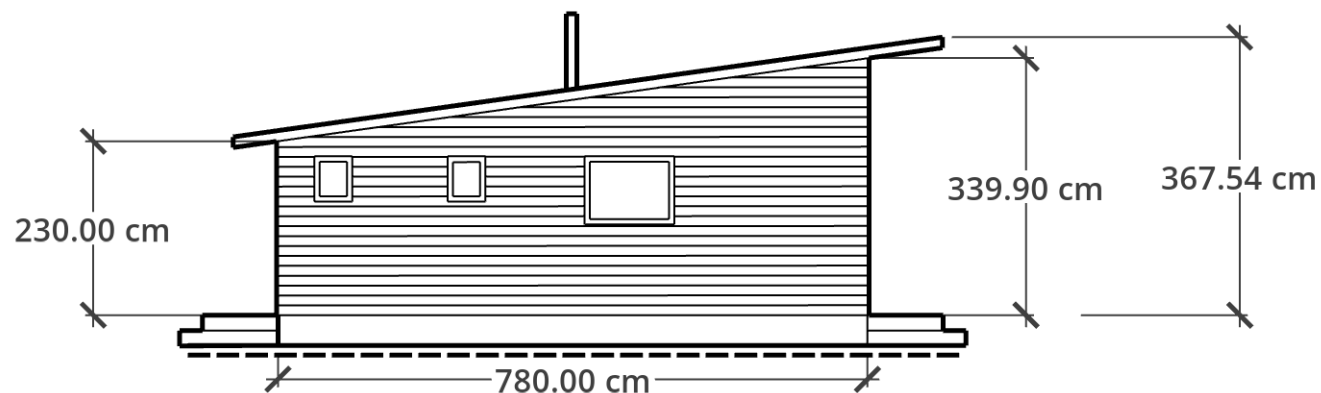

FASAD VÄST  
Klädselbräda liggande panel  
Kulör: Faluröd Ljus  
Tak Plåt Planja TREND 475  
Kulör RAL 8004 - NCS S5040-Y70R  
Fönstr Kulör RAL 8004

Fastighet: Skällebred 1:8  
UDDEVALLA Kommun  
Ritning av Thomas Sundberg  
Datum: 2024-03-14  
Skala 1: 100 ( 1cm = 100 CM)  
BOA: 108 Kvm  
Bygg Area:121,6 Kvm