



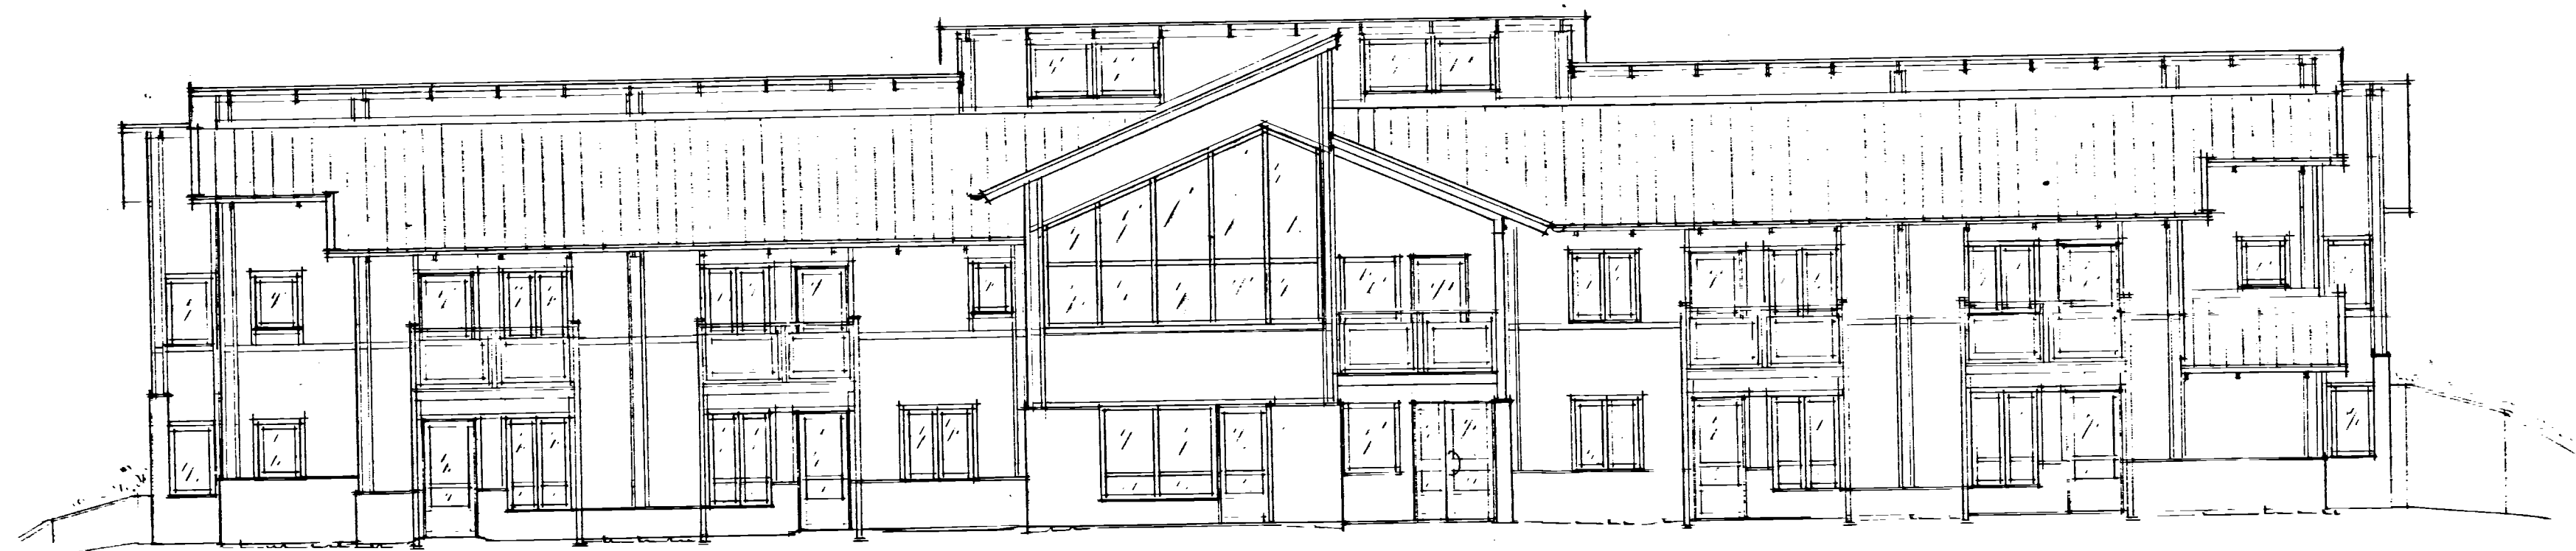

FASAD MOT VÄSTER

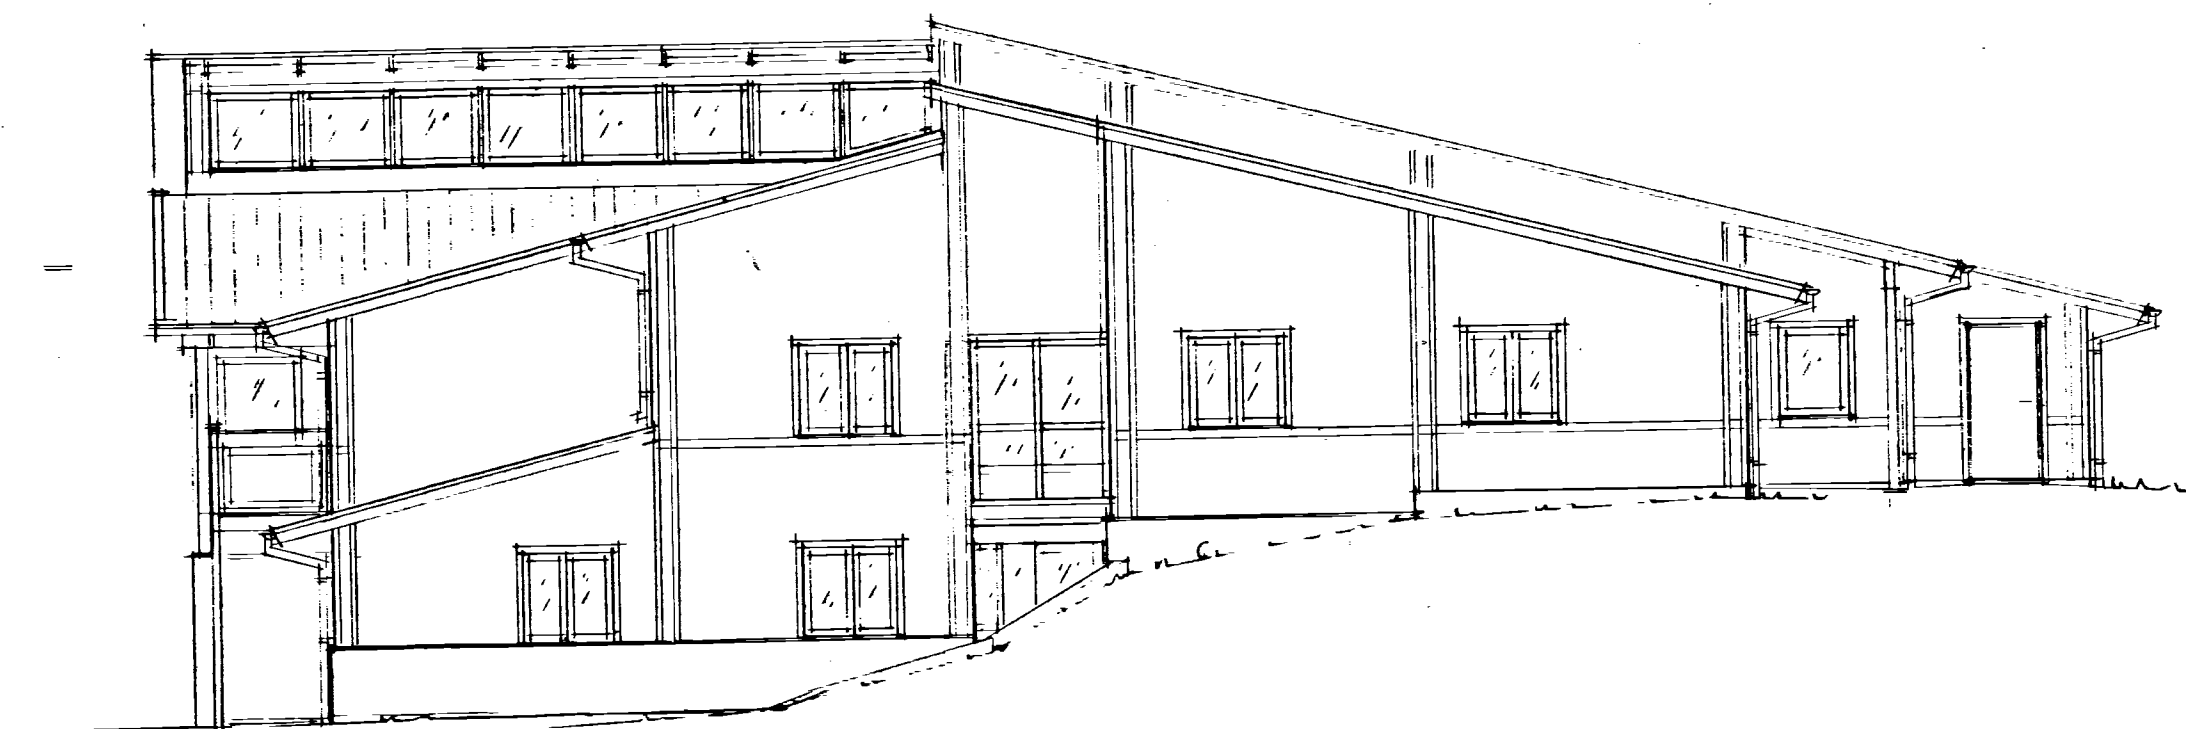

FASAD MOT SÖDER

30 5. 91 *WW*

 Olof Rydfjäll BYGGLEDDNING Vasagatan 2 802 46 Umeå Tel. 090/14 00 40		KV PRÄSTGÅRDAN 4:82-84 BYGDEÅ ROBERTSFORS KOMMUN ÄLDREBOSTÄDER FASADER MOT VÄSTER OCH SÖDER SKALA 1:100	
Först konstruerad av <i>Torsten Sandgren</i>	Handtecknat av <i>Torsten Sandgren</i>	Arbetsnummer 910510	Ritningsnummer A:04
Granskad godkänd av	Datum 910510	Sign	Datum