


FASAD MOT ÖSTER

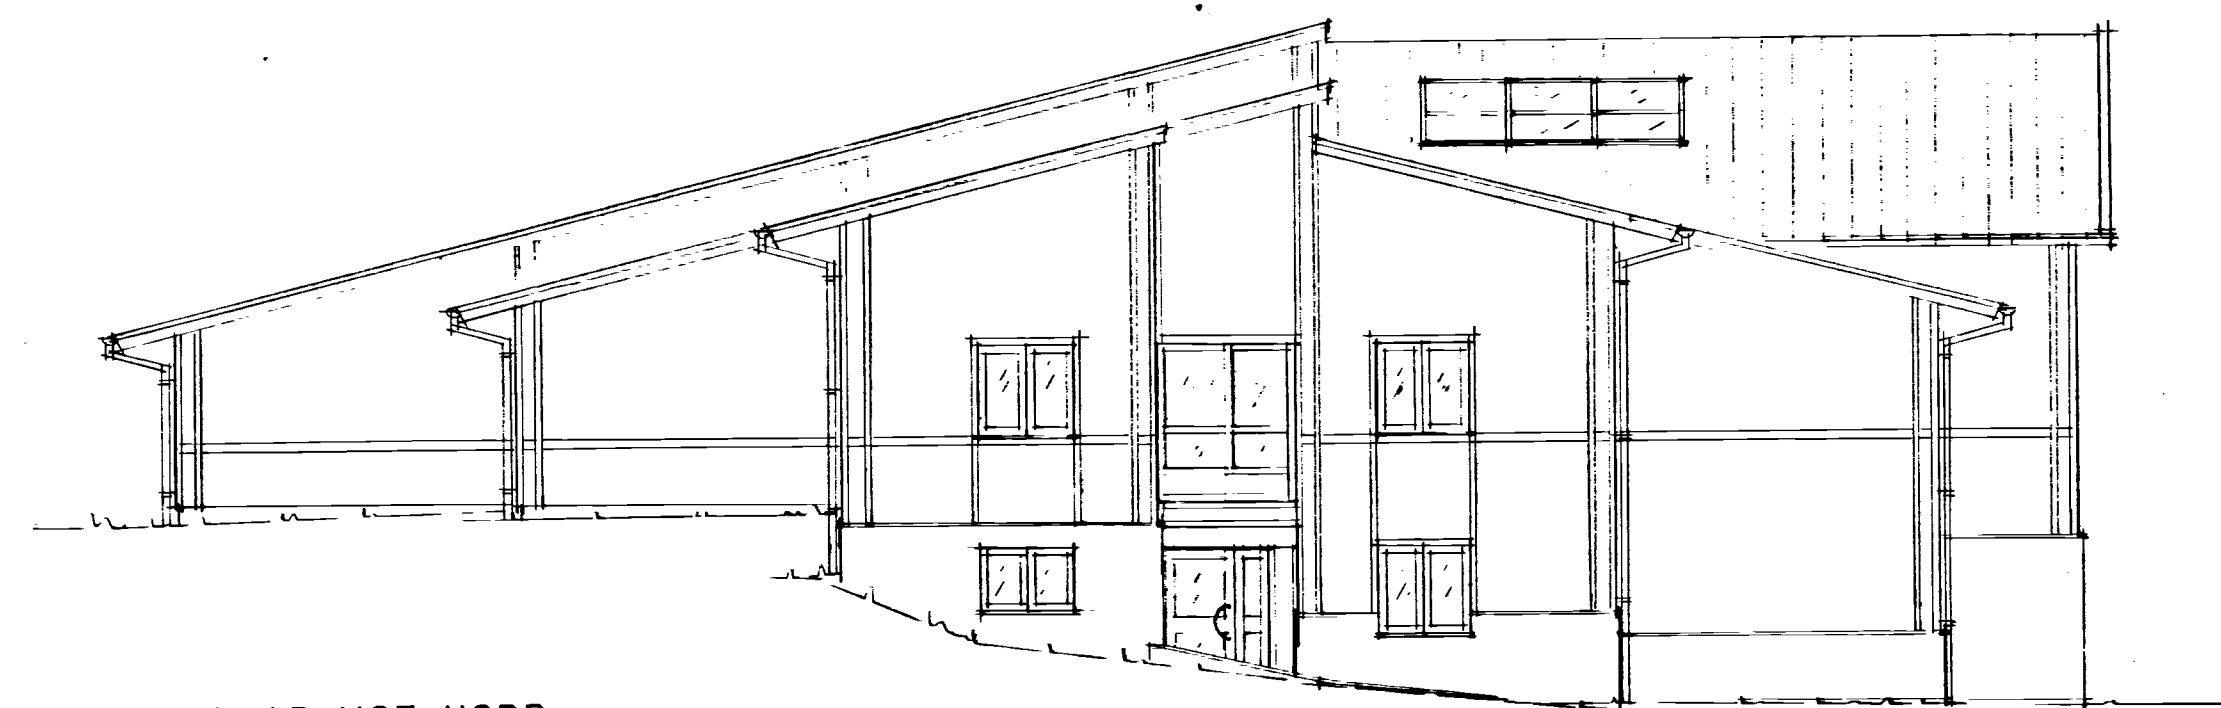

FASAD MOT NORR

30 5 91 *Ull*

Olof Rydfjäll
BYGGLEDNING
Vasagatan 2, 802 46 Umeå
Tel. 09015 00 48

Granskad godkänd av *R. Rydfjäll*
Datum 910510

Reg. Art. Registreringen avser Sign. Datum

KV PRÄSTGÅRDAN 4:82-84
BYGDEÅ ROBERTSFORS KOMMUN
ÄLDREBOSTÄDER
FASADER MOT ÖSTER OCH NORR

SKALA 1:100

Arbetsnummer Ritningsnummer
A:05. Reg.