





FASAD MOT VÄSTER

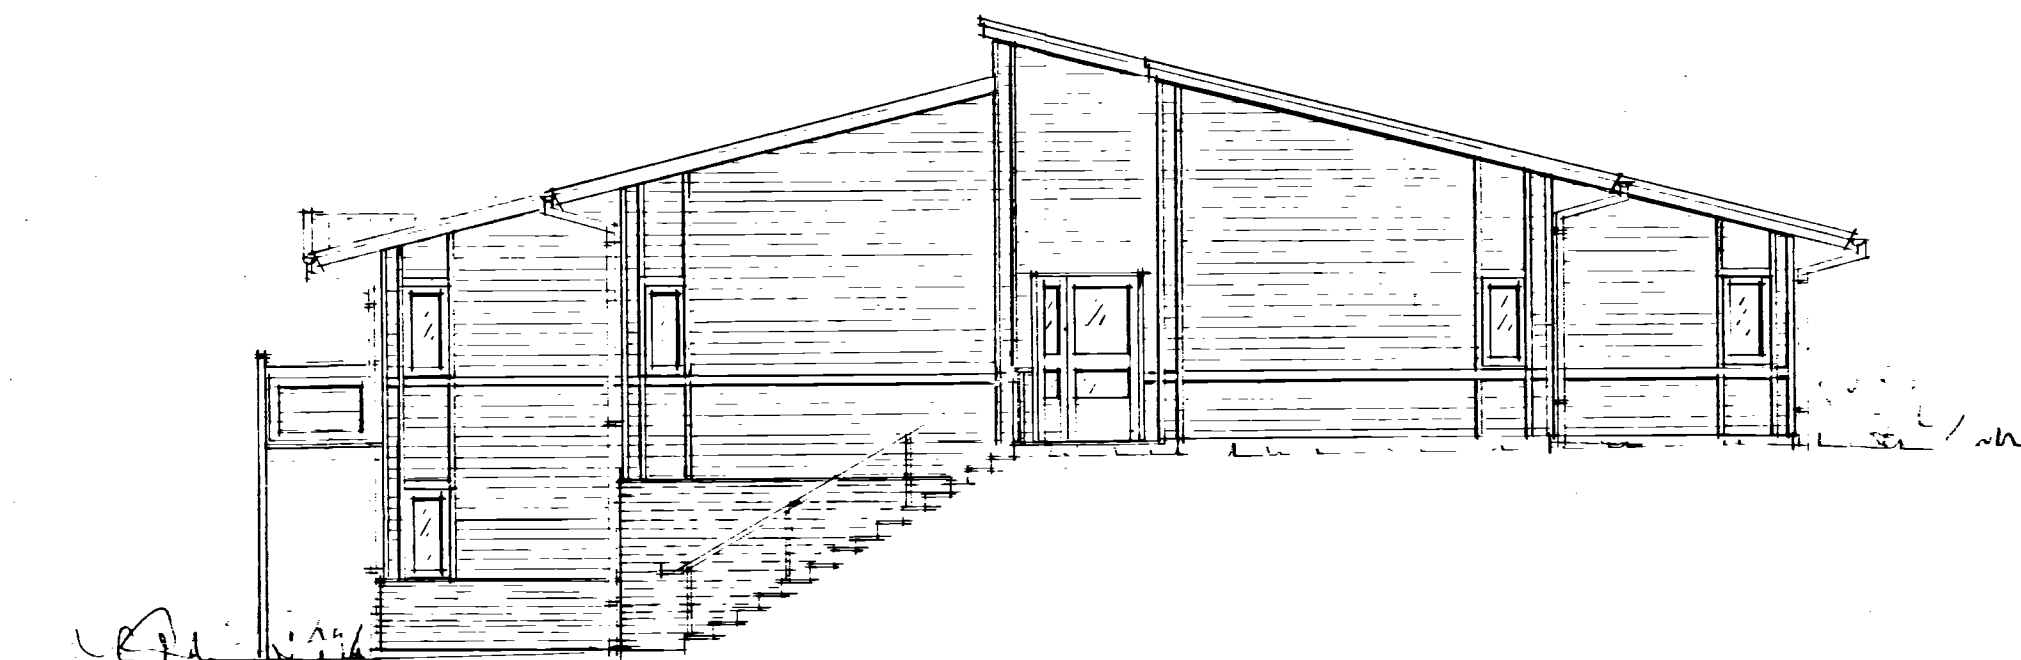

FASAD MOT SÖDER

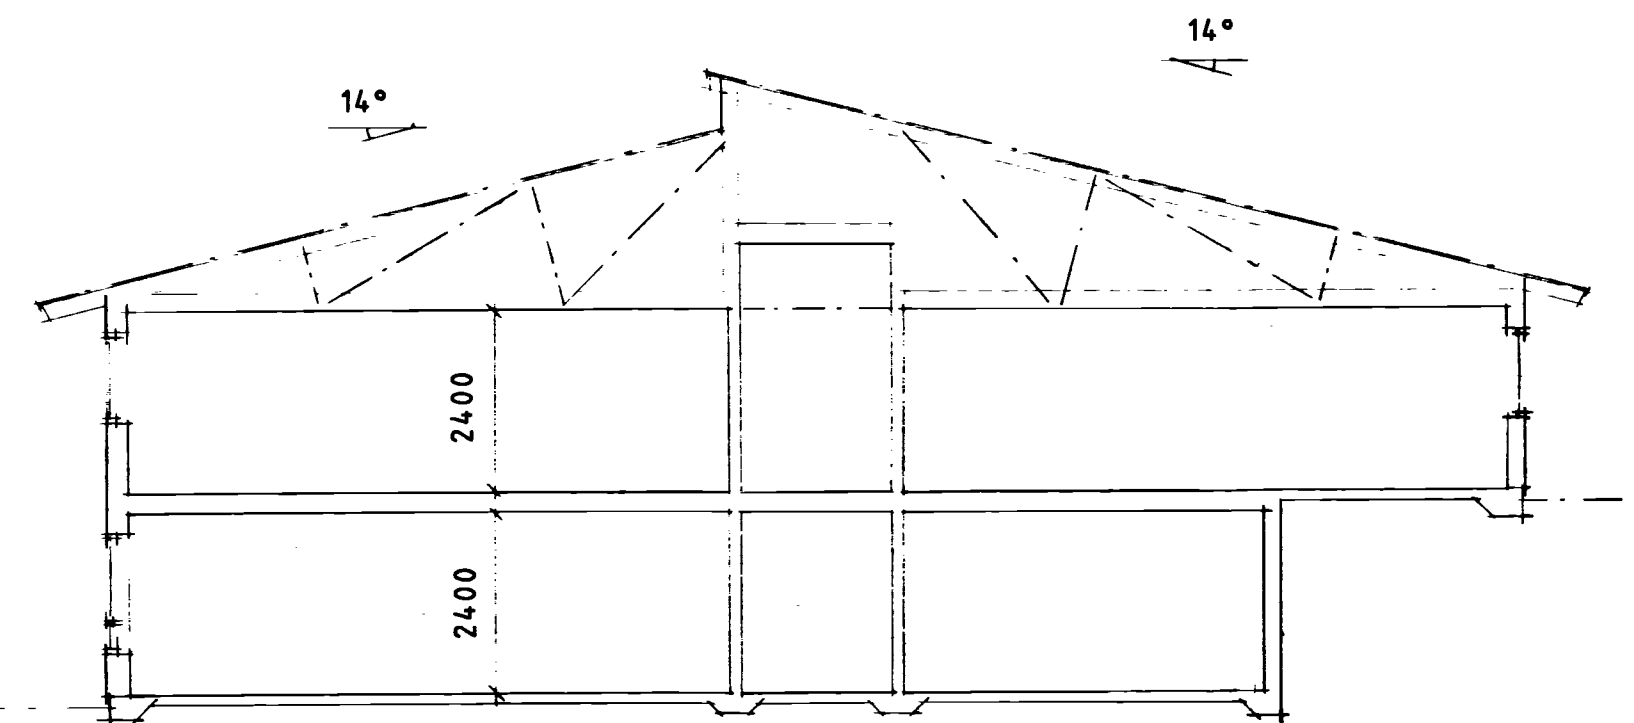

SEKTION A-A

Godkänd enligt
Robertsfors Miljö- och Byggnärnds beslut
den 16/9 1992 Intyg: *WU*

Olof Rydfjäll
BYGGLEDNING
Vasagatan 2 902 46 Umeå
Tel. 090/74 00 48

Flis: Kontrollerad av *Robert Sandberg*
Granskad godkänd av *Robert Sandberg*
Datum 920428

Reg	Ant	Registreringen avser	Sign	Datum
KV PRÄSTGÅRDAN 4:82-84				
BYGDEÅ, ROBERTSFORS KOMMUN				
ALDRBOSTÄDER ETAPP 2				
FASADER MOT VÄSTER OCH SÖDER				
SEKTION A-A				
SKALA 1:100				
Arbetsnummer	Föringsnummer		Reg	
	A:03			