


FASAD MOT ÖSTER

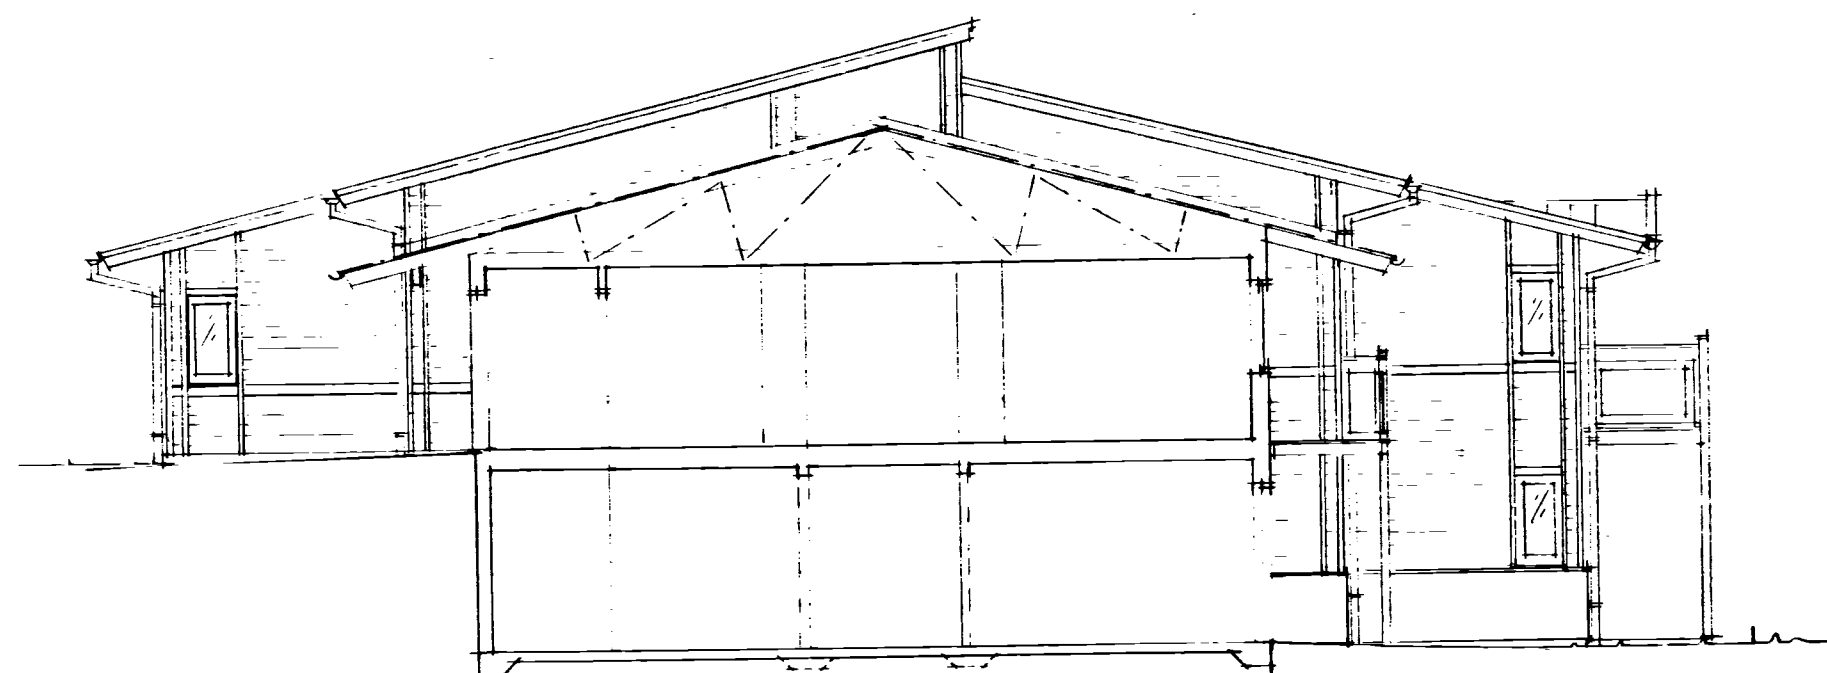

SEKTION B-B

FASAD MOT NORR

Godkänd enligt
Robertsfors Miljö- och Byggnämnds beslut
den 16/9 1992 Intygare: *WW*

 Olof Rydfjäll BYGGLEDNING Vasagatan 2 802 46 Umeå Tel. 09099 00 49		KV PRÄSTGÄRDAN 4:82-84 BYGDEÅ, ROBERTSFORS KOMMUN ALDREBOSTÄDER ETAPP 2 FASADER MOT ÖSTER OCH NORR SEKTION B-B	
Plan konstruerad av <i>Robert Rydfjäll</i>	Handtecknat av <i>Robert Rydfjäll</i>	Arbetsnummer 920428	Skala A:04
Granskad godkänd av	Datum 920428	Registreringsnummer	Reg A:04