

KARTA

upprättad 2002

Ärende

Avstyckning och anläggningsåtgärd

berörande Skeppsmysra 3:8 och ga:3.

Norrtälje kommun

Jan Eklöf

Förrättningslantmätare

Reg.datum: 2002-09-04

Aktbilaga KA

Ärendenr: AB011133

Fastighetsrättslig beskrivning, se Beslut, aktbilaga BE.


Teknisk beskrivning, se aktbilaga TBE.

Nybildad fastighet: SKEPPSMYRA 3:114.

Nya gränser: 219-222-224-223-221-220-219.

Teckenförklaring:

- — — — — Fastighetsgräns
- - - - - Ny Fastighetsgräns
- Ny Rättighet
- SKEPPSMYRA 3:111 Fastighetsbeteckning
- 3:3 Ny Fastighetsbeteckning
- + Gränspunkt
- + Bostadshus
- + Strand

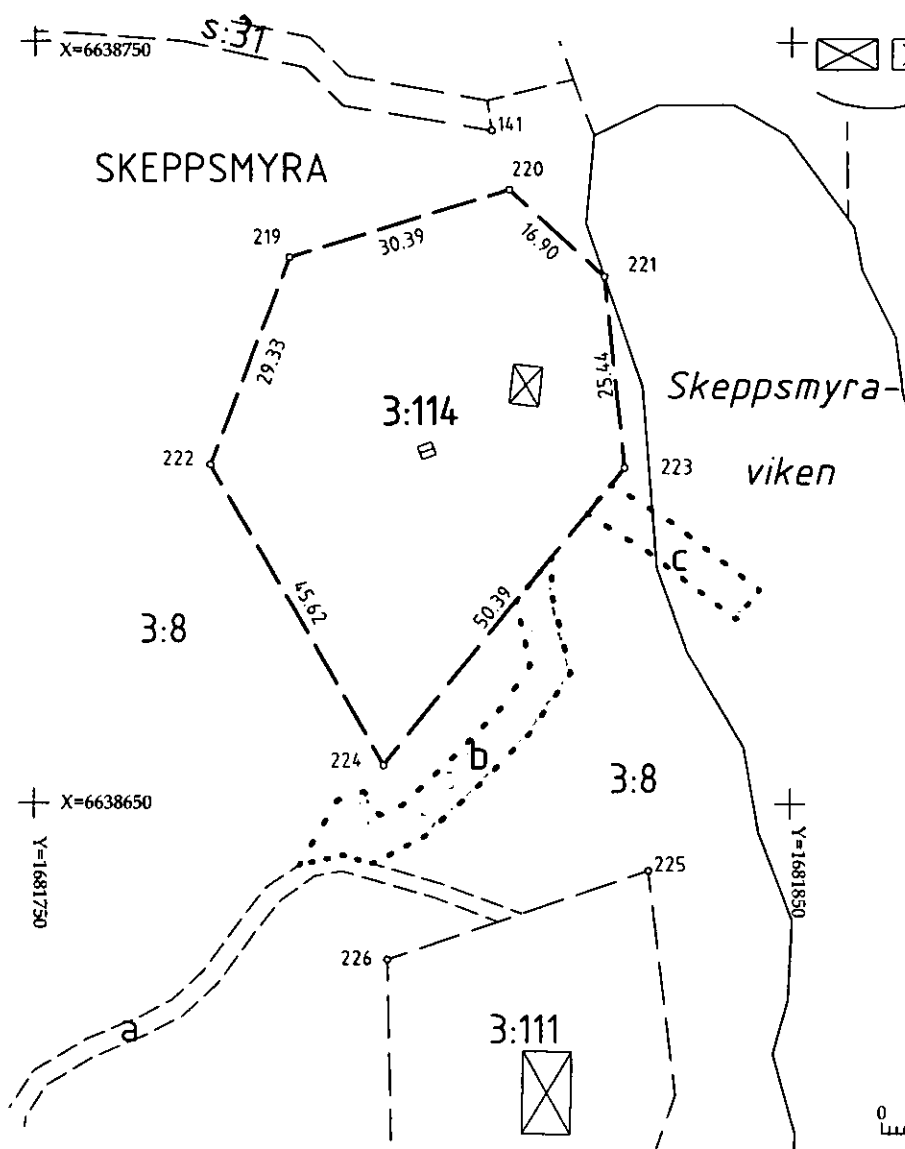

0 5 20 40
Meter Skala 1:1000