

KALMAR LÄN

1996

FHB 96638 KA

Förrättning
Fastighetsreglering berörandeKommun
BorgholmLän
Kalmar

VÄSTRA VÄSSBY 1:99 och ÖSTRA VÄSSBY 3:2.

Registerområde
BorgholmFörrättningen är registrerad i fastighetsregistret
Registreringsdatum

Förrättningslantmätare

Inger Edlund
Inger Edlund

1996-05-08

Maine Olsson

Fastighetsrättslig beskrivning, aktbilaga BE 1

Teknisk beskrivning, aktbilaga BE 2

Fig 1 till Västra Vässby 1:99


X=6322050

X=6322000

X=6321950

ÖSTRA VÄSSBY

3:2

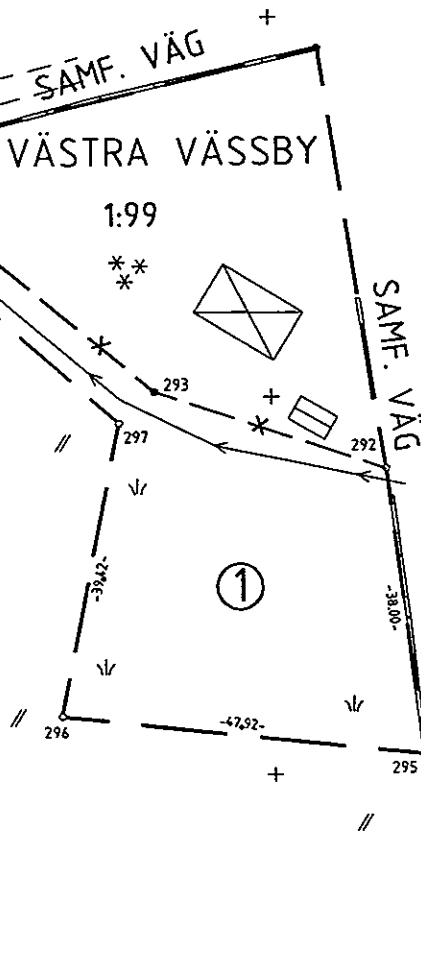

3:2

3:18

Ny gräns: 295-296-297-298.

Framställd genom
NymätningKoordinatsystem
2,5 gon V ek.kartan

Skala 1 : 1000

För det tekniska innehållet svarar

*3 länsvärd*Reg-karta, lägesangivning
05743:30Beteckningsstandard
HMK-Ka.D

0885-2172