



TRELLEBORGS KOMMUN

Bygglöv och Geodata

Nybyggnadskarta
STORA BEDDINGE 19:16

Diarienummer:
BMK-2021-189

Adress: Saknas
Area (m²): 4998
Upprättad: 2021-03-12

Inna Svensson

Ledningsuppgifter:

Typ	Beteckning i kartan	Vattengångens höjd i förbindelsepkt	Dimension i förbindelsepkt
Vatten	V		32
Spillvatten	S		
Dagvatten	D		
Tryckavlopp	TA		40

Planförhållande:
Fastigheten är inte belägen inom detaljplanerat område.

Övriga uppgifter:
Fastigheten innehåller osäkra gränser avseende läge och mått.
Förbindelsepunkten är föreslagen.

Teckenförklaring


- Fastighetsgräns
- Kvartergräns
- Traktgräns
- Gång- och cykelbana
- Körbana
- Häck
- Mur/Stenmur
- Plank/Staket/Stängsel
- Stödmur
- Gränspunkt
- Belysningsstolpe
- Elskåp
- Barträd
- Lövträd
- Bostad
- Komplementbyggnad
- Skärmtak
- Övrig byggnad
- Trappa


H + 0.0 = Höjd till vilken fastigheten skall anpassas
(+ 0.00) = Markhöjd inmätt 2021-03-05.

Koordinatsystem i plan
Sweref 99 13 30

Koordinatsystem i höjd
RH 2000

Pappersformat
A3

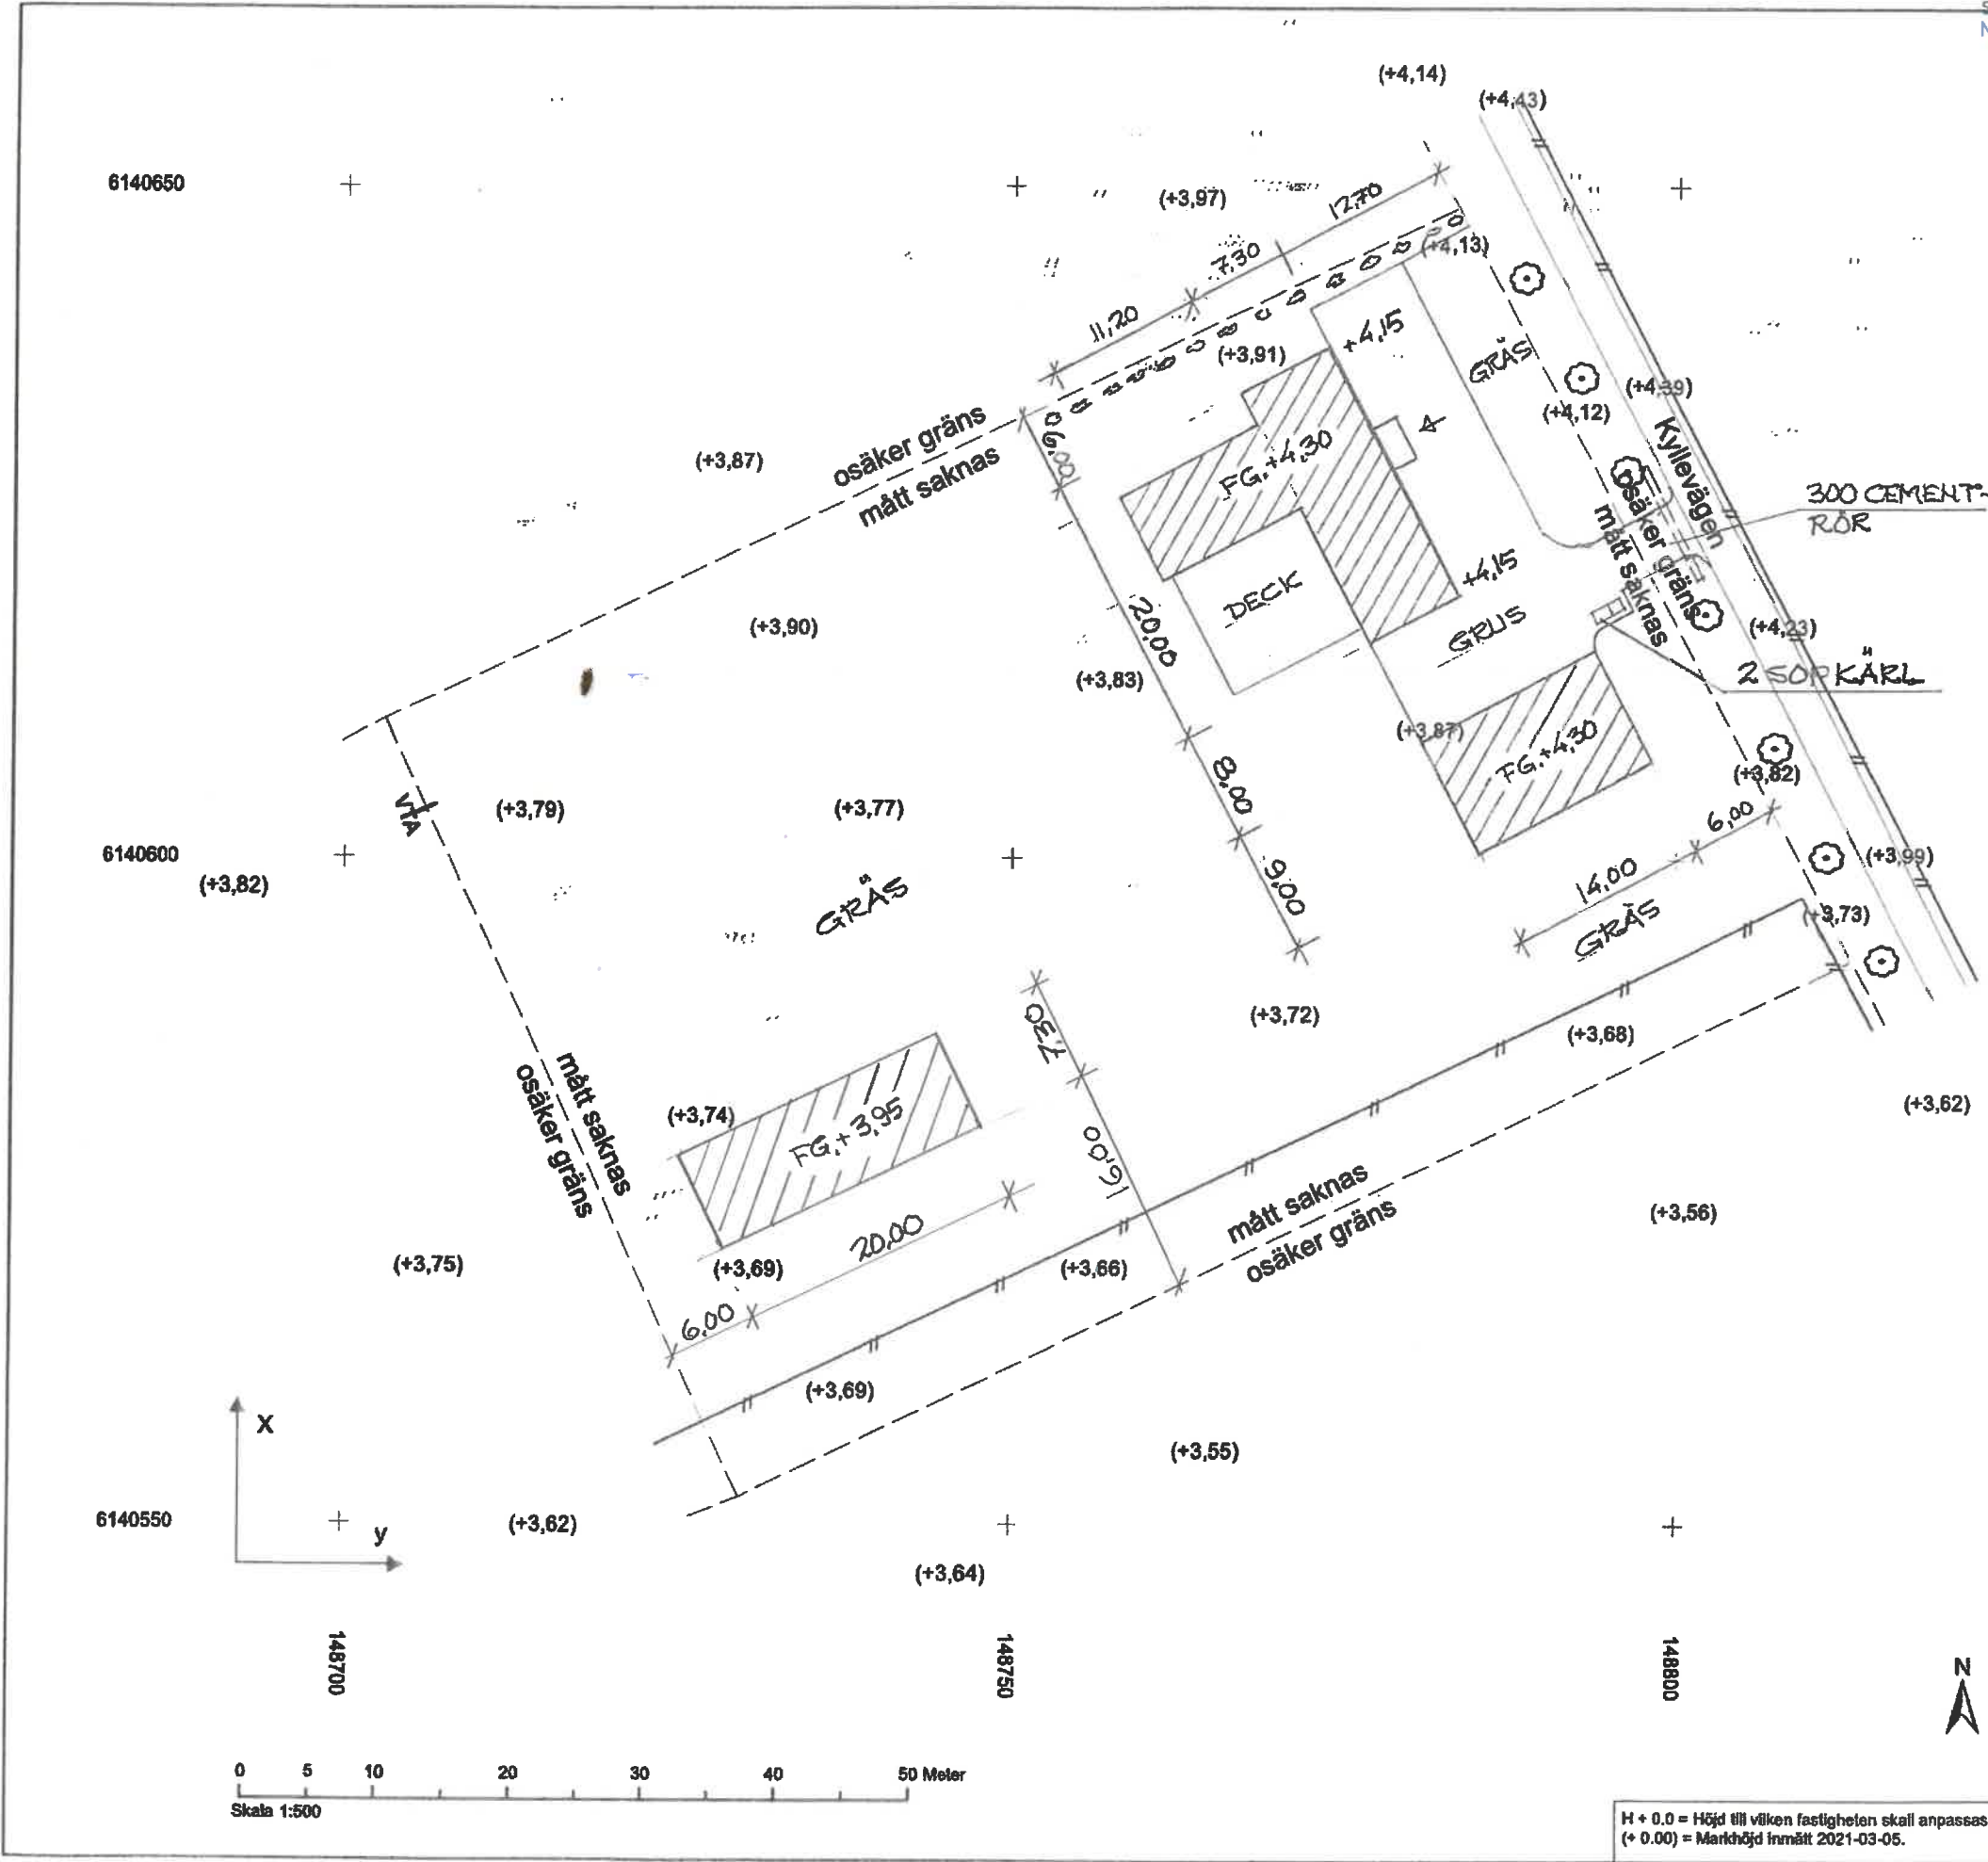

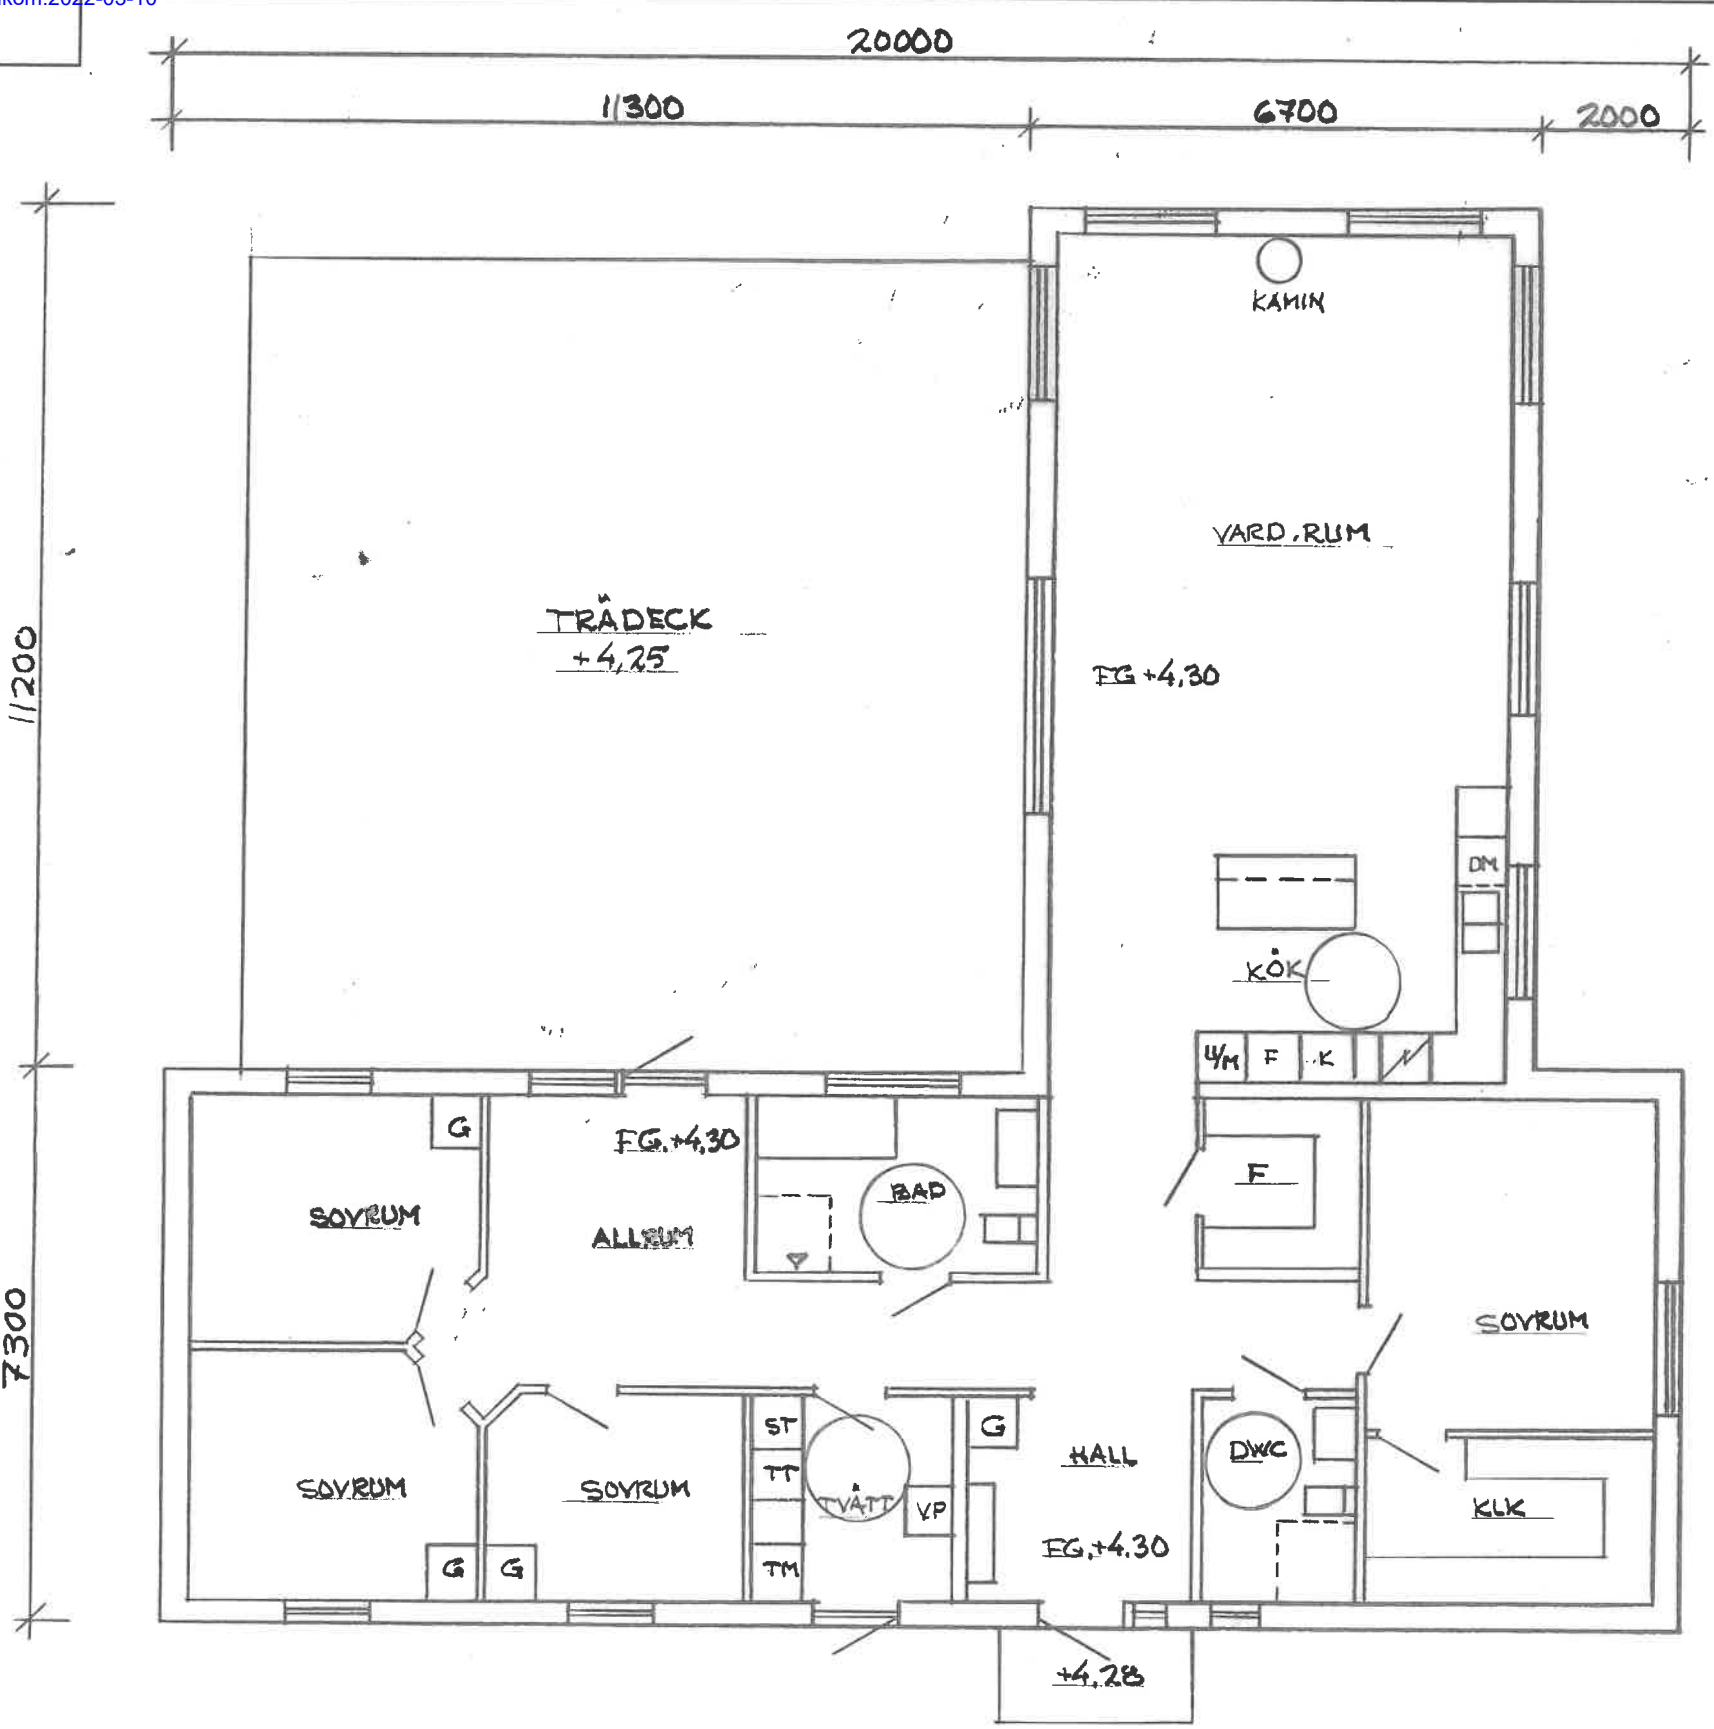


PLAN 1. -1:100-

FÖRKLARINGAR
NYBYGGNAD AV 1/2-PLANS ENBOSTAD
HUS MED GARAGE O STALL
BOA: 192 m²
BYA: 221 m²
BYA GARAGE: 126 m²
BYA STALL: 146 m²


YTSKIKT.
TAK: SVART TAKPANNANCS S-9000-N
VÄGGAR: VIT PUTS, NCS S-0500-N
SOCKEL: GRÅ PUTS, NCS S-2500-N
FÖNSTER: GRÅ TRÄ, NCS S-1500-N
DÖRR: GRÅ TRÄ, NCS S-1500-N
PLÅT: GRÅ ALU ZINK

BYGGLOVSHANDLING		A1
TRELLEBORGS KOMMUN,		
STORA BEDDINGE 19:16		
HYB. ENBOST. HUS, GARAGE O STALL		
MALMÖ 2021.12.20		
RIT. K. CARLSSON T. 0735324662		

A2

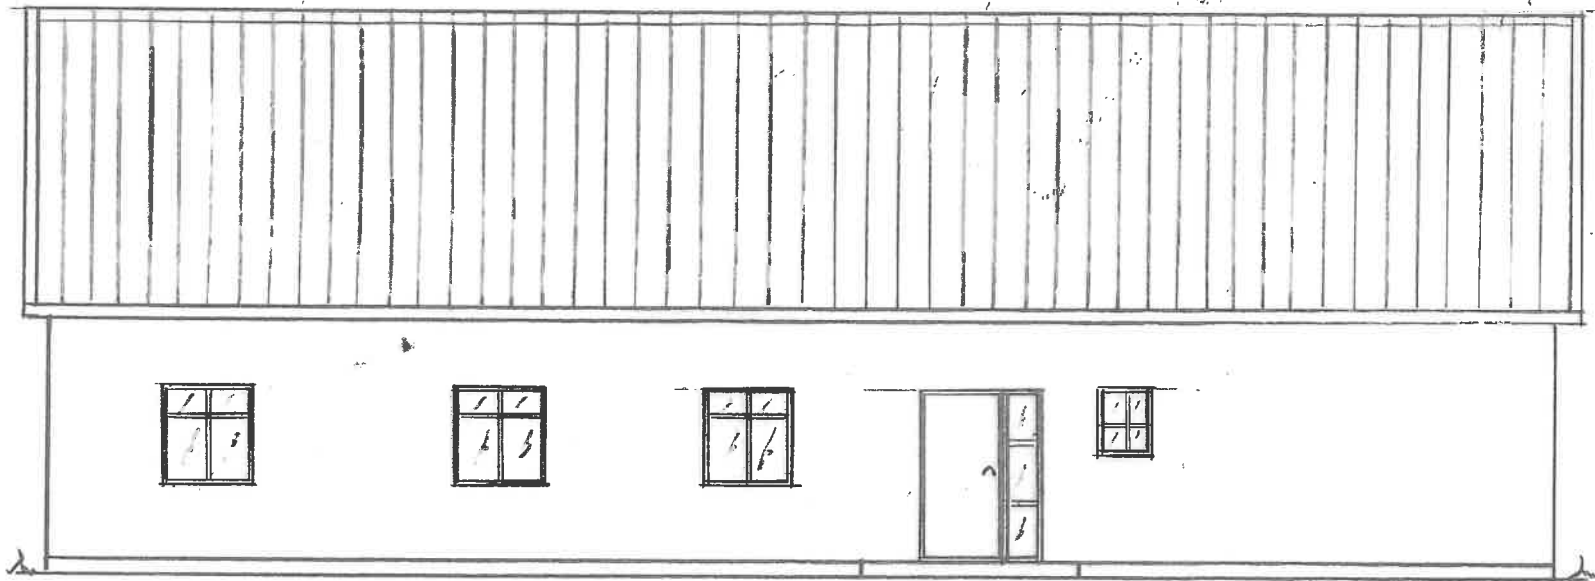


FASAD NORDÖST. -1:100-

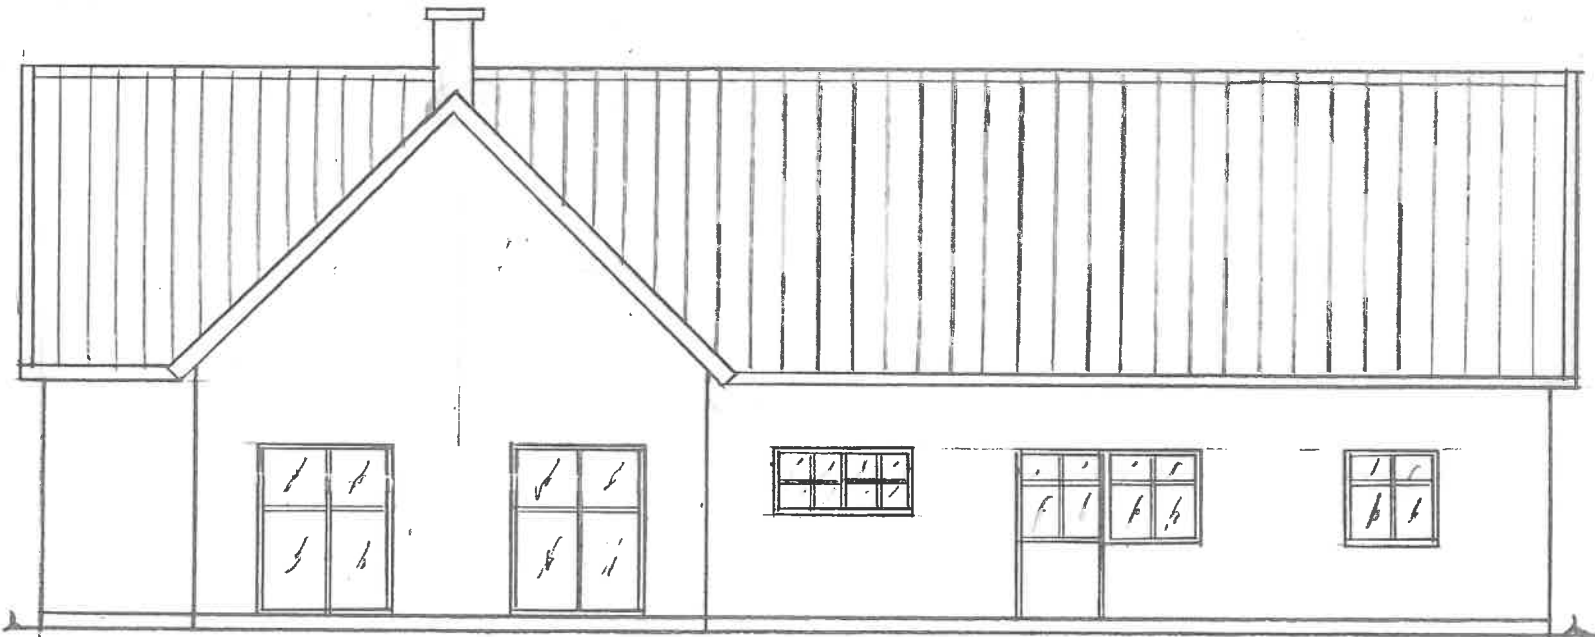

FASAD SYDVÄST. -1:100-

FÖRESKRIFTER.
SE RITNING A1.

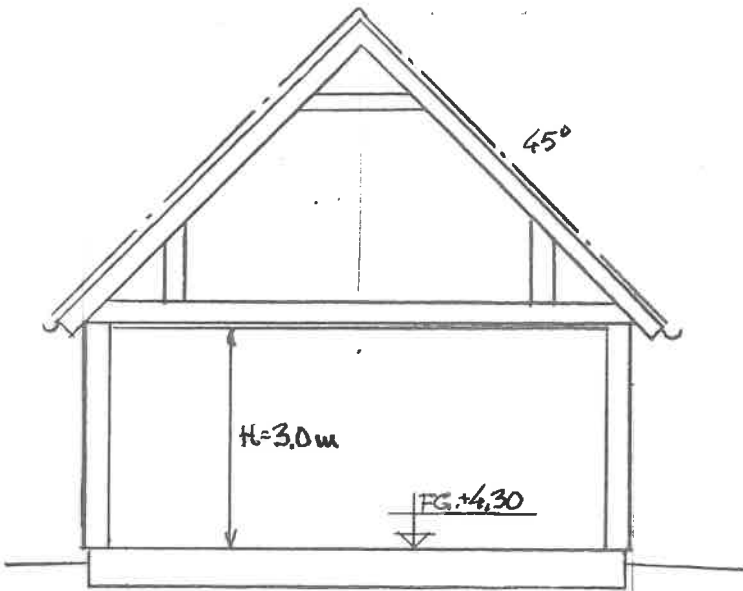

SEKTION A. -1:100-

REV. A FÖNSTER 2022.01.29 K

BYGGLOVSHANDLING A2

TRELLEBORGS KOMMUN.


STORA BEDDINGE 19:16

NYB. ENBOSTADHUS. GARAGE: STALL


MALMÖ 2021.12.20

RIT. K. CARLSSON T.0735324662

A3

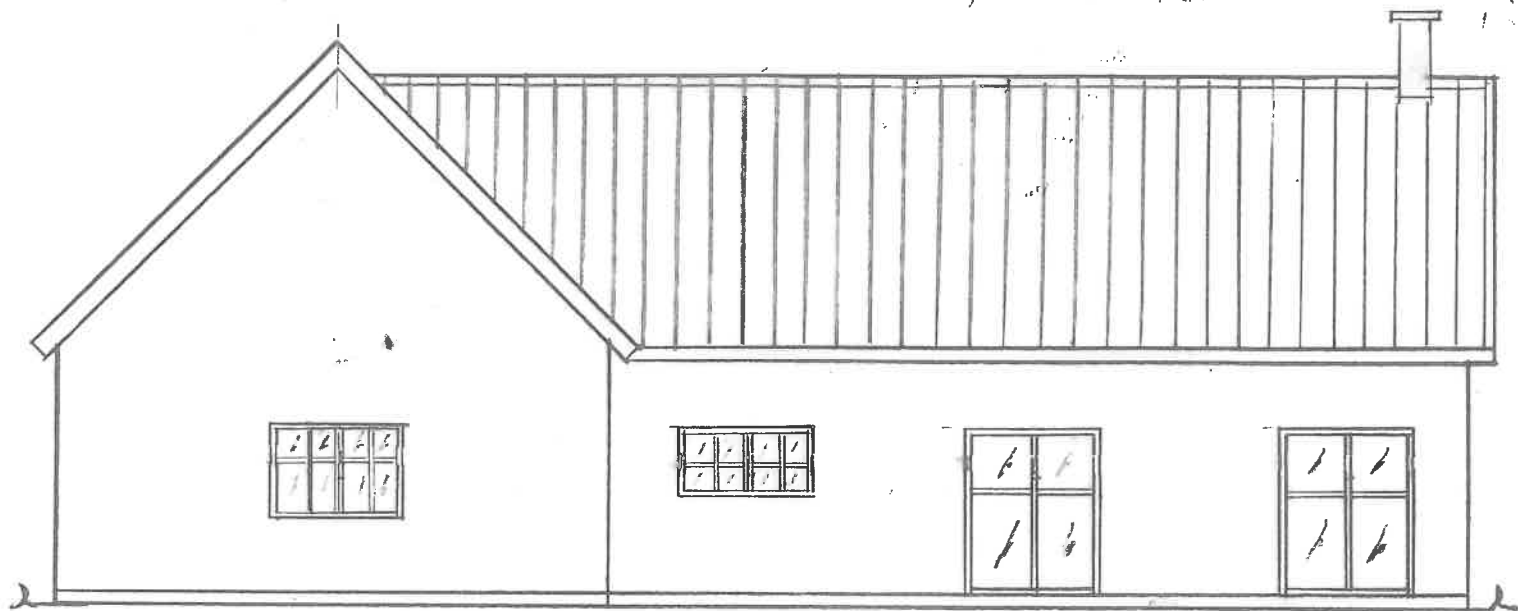


FASAD NORDVÄST, -1:100-

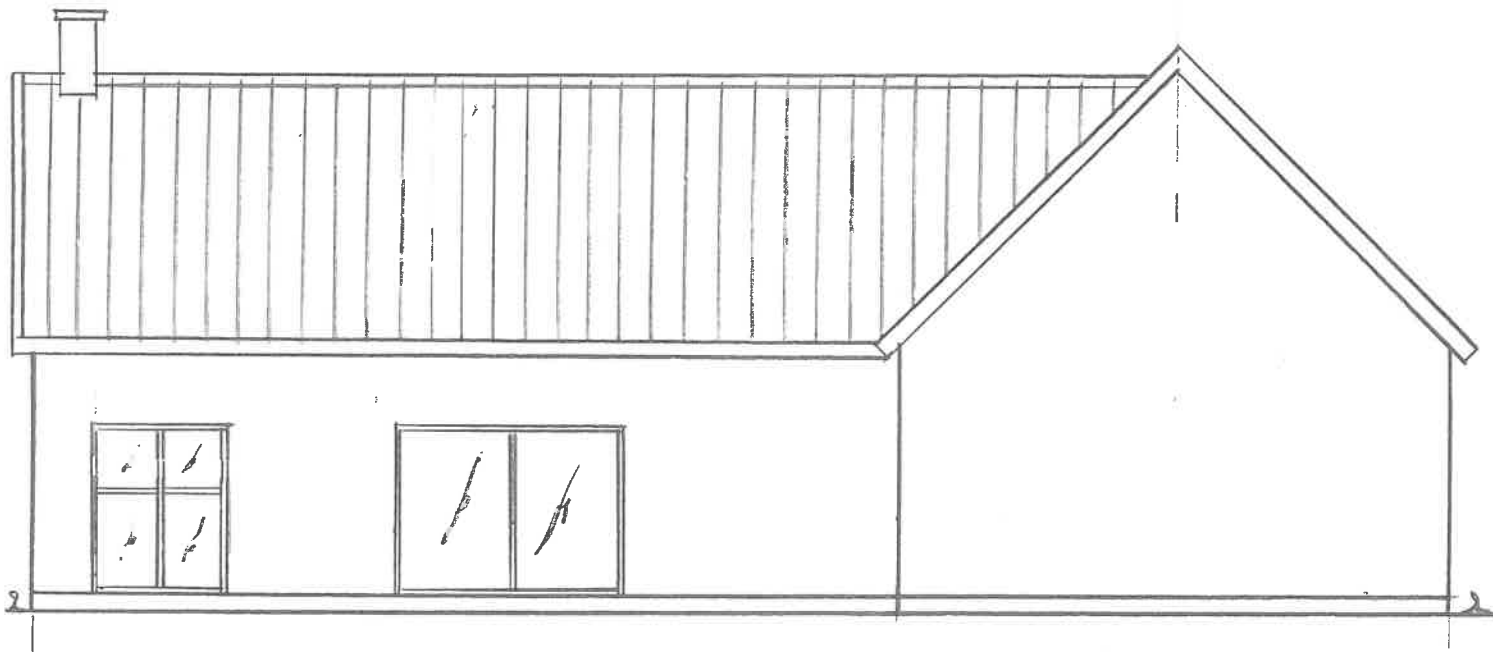

FASAD SYDÖST, -1:100-

FÖRKLARINGAR.
SE RITNING A1

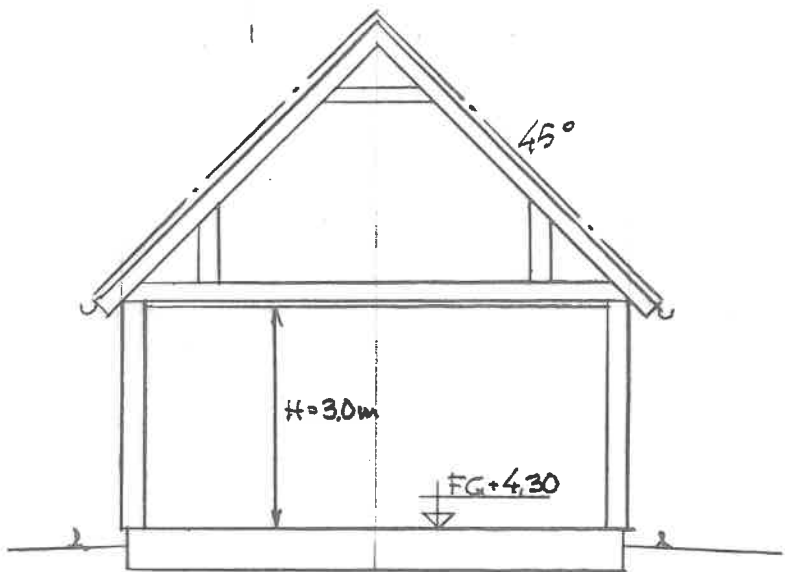

SEKTION B, -1:100-


REV. B FÖNSTER 2022.02.07 ✕
REV. A FÖNSTER 2022.01.29 ✕

BYGGLOVSHANDLING


A3

TRELLEBORGS KOMMUN,
STORA BEDDINGE 19:16
NYB. ENBOSTADHUS, GARAGE + STALL
MALMÖ 2021.12.20 *[Signature]*
RIT. K. CARLSSON T.0735324662

A4

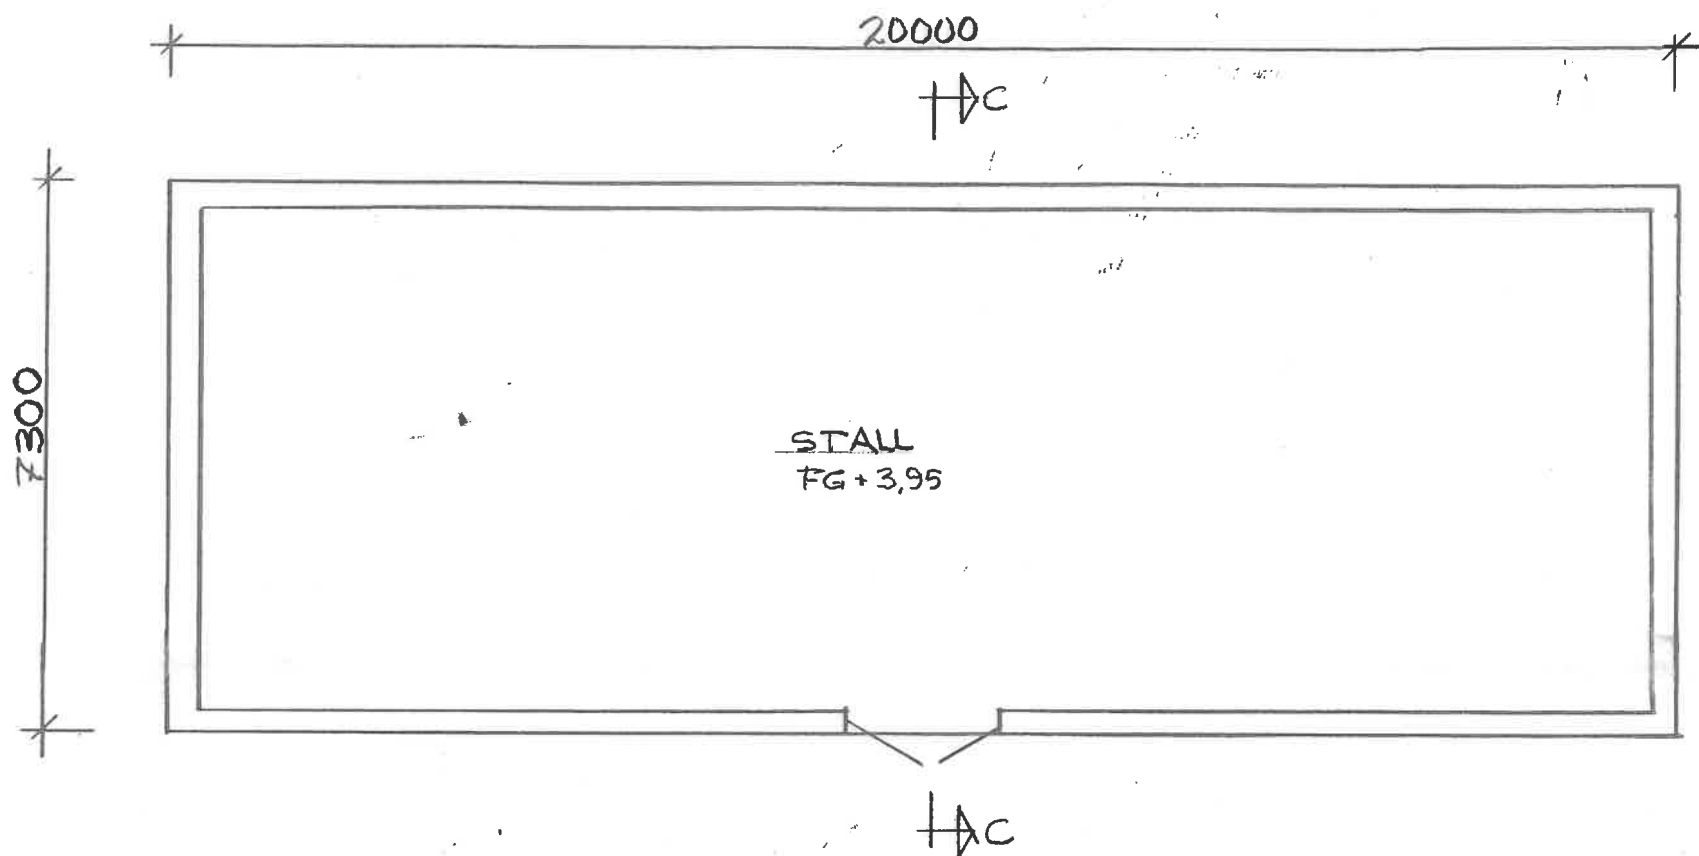

PLAN. -1:100-

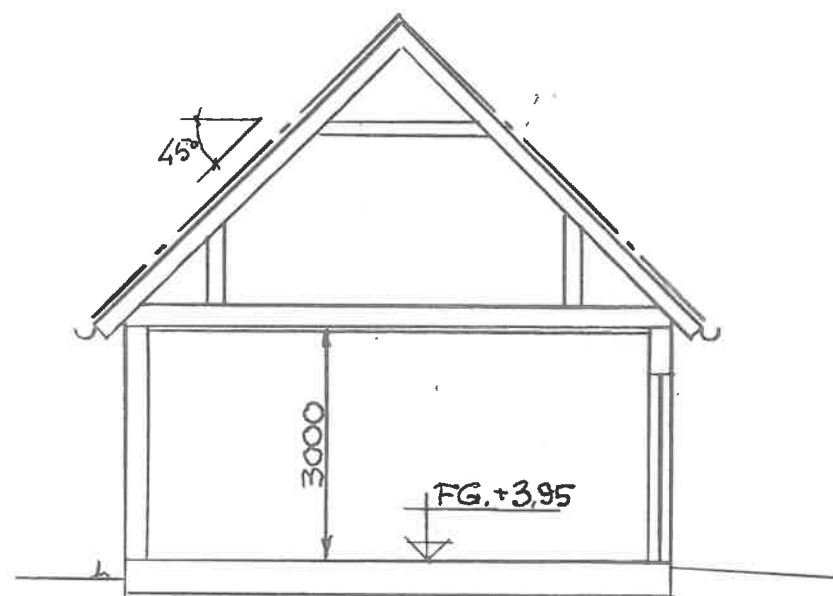


SEKTION C. -1:100-


FÖRKLARINGAR:
SE RITNING A1.

BYGGLOVSHANDLING		A4
TRELLEBORGS KOMMUN,		
STORA BEDDINGE 19:16		
NYB. ENBOSTADHUS, GARAGE + STALL		
MALMÖ 2021.12.20		
RIT. K. CARLSSON T. 0735324662		


A5

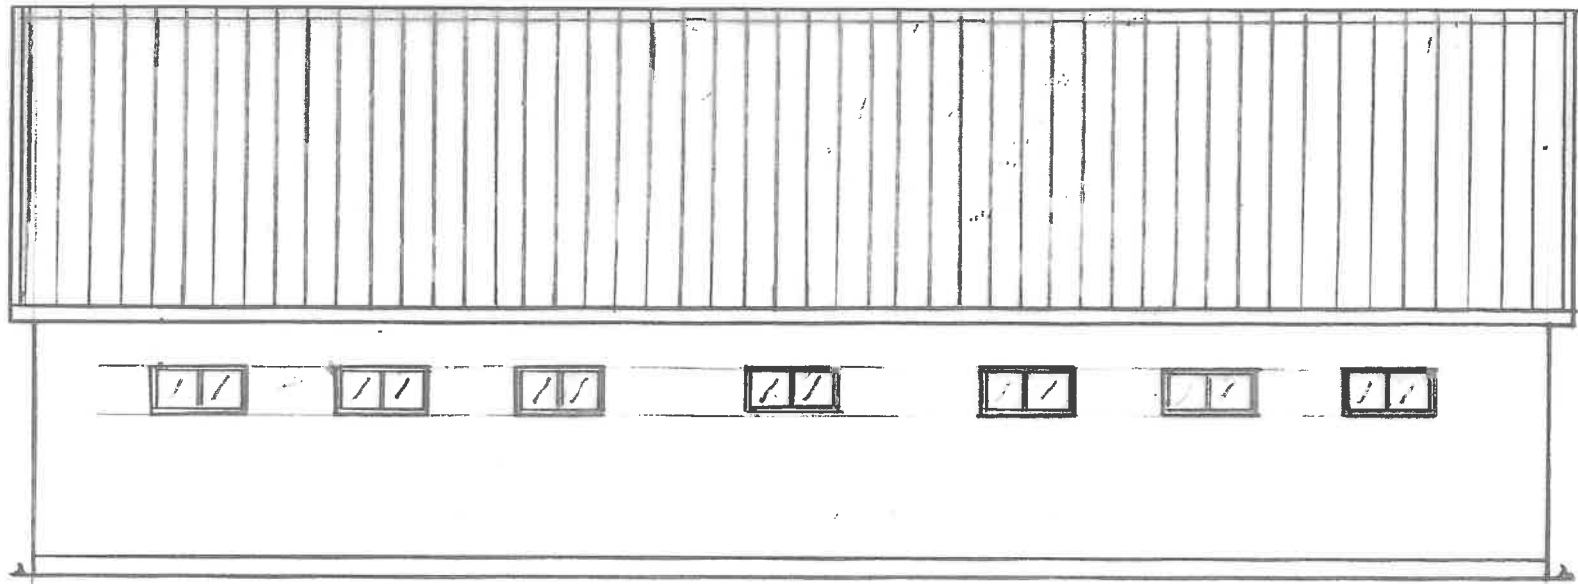


FASAD NORDVÄST, -1:100:

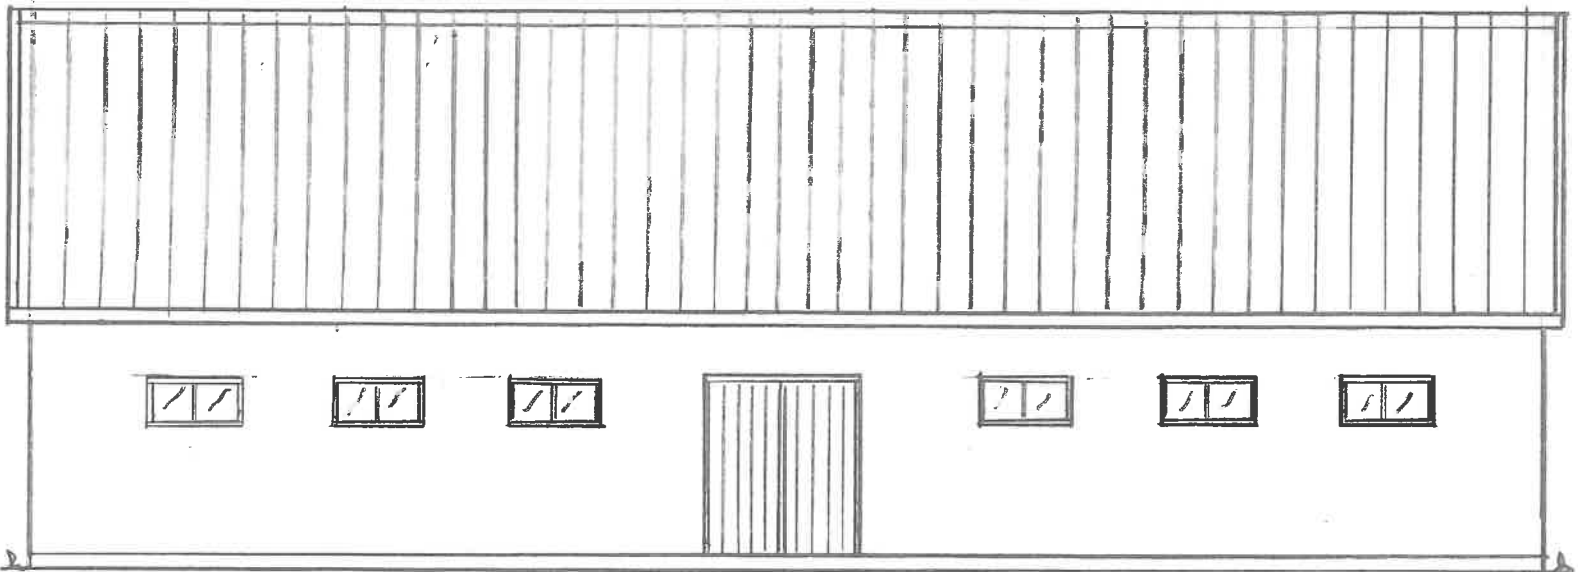

FASAD SYDÖST, -1:100-

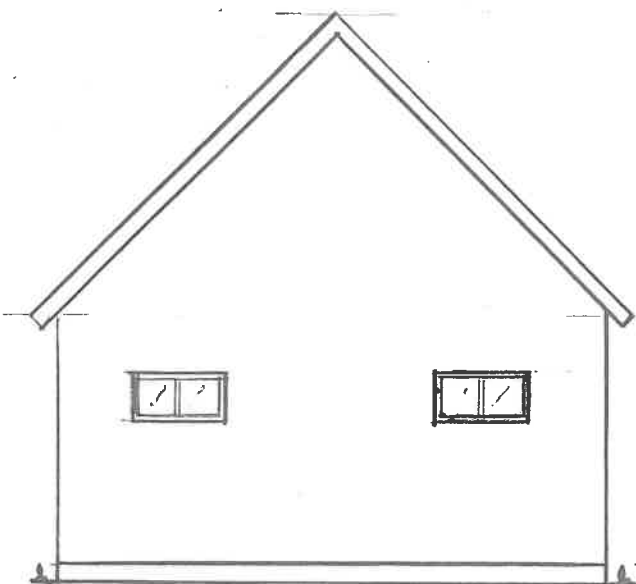


FASAD SYDVÄST, -1:100-

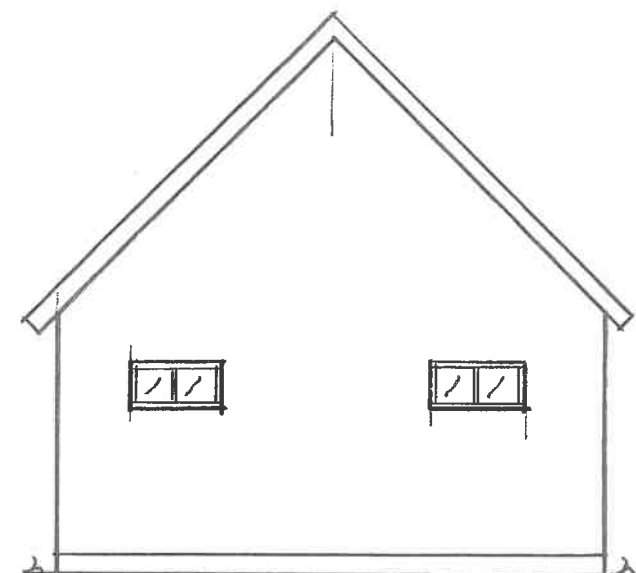


FASAD NORDÖST, -1:100-

BYGGLOVSHANDLING		A5
TRELLEBORGS KOMMUN,		
STORA BEDDINGE 19:16		
HYB, ENBOSTADHUS, GARAGE o STALL		
MALMÖ 2021.12.20 <i>Kenneth Carlsson</i>		
RIT: K.CARLSSON T.0735324662		

A6

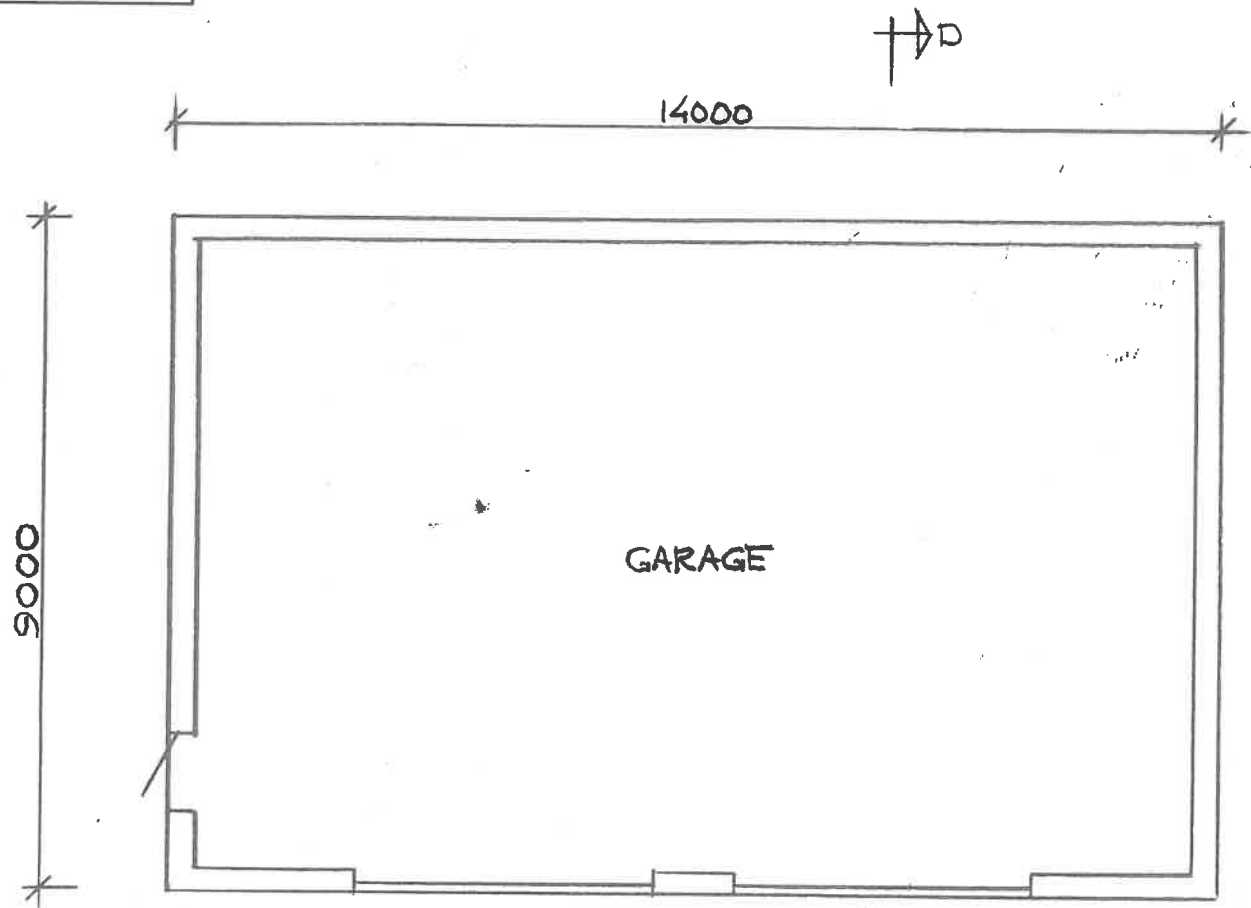


PLAN, -1:100-

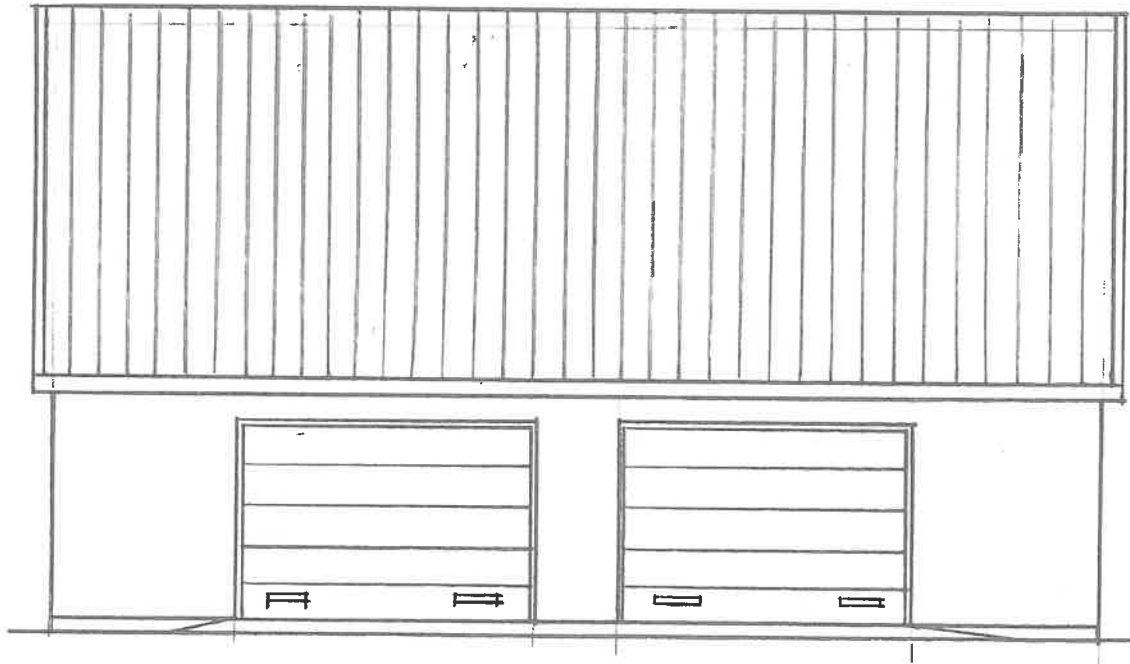

FASAD NORR, -1:100-


FÖRKLARINGAR.
SE RITNING A1.

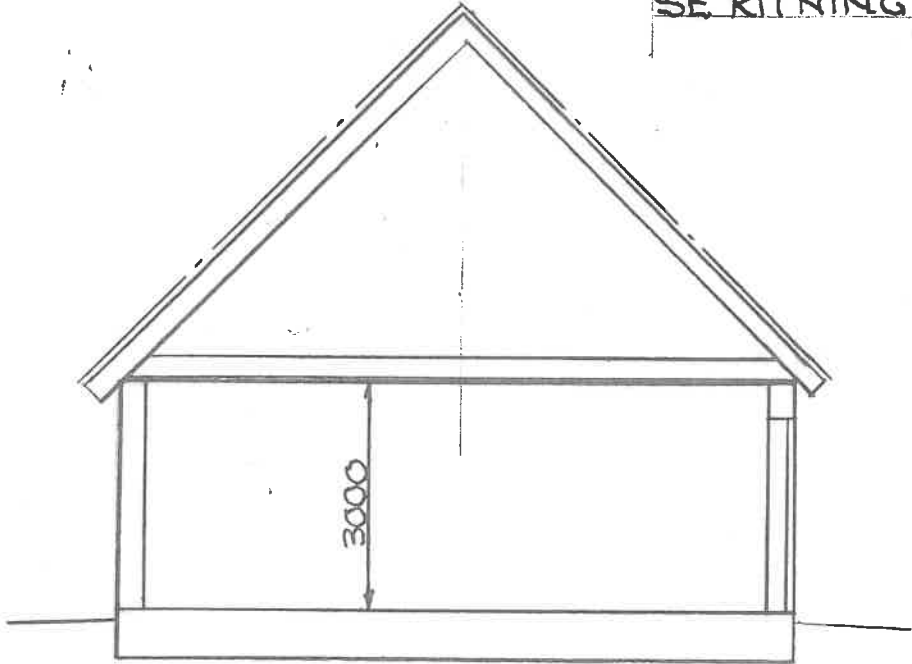


SEKTION, -1:100-

BYGGLOVSRITNING		A6
TRELLEBORGS KOMMUN,		
STORA BEDDINGE 19:16		
NYB, ENBOSTADHUS, STALL o GARAGE		
MALMÖ 2022.02.15		
RIT. K. CARLSSON T. 0735324662		

A7

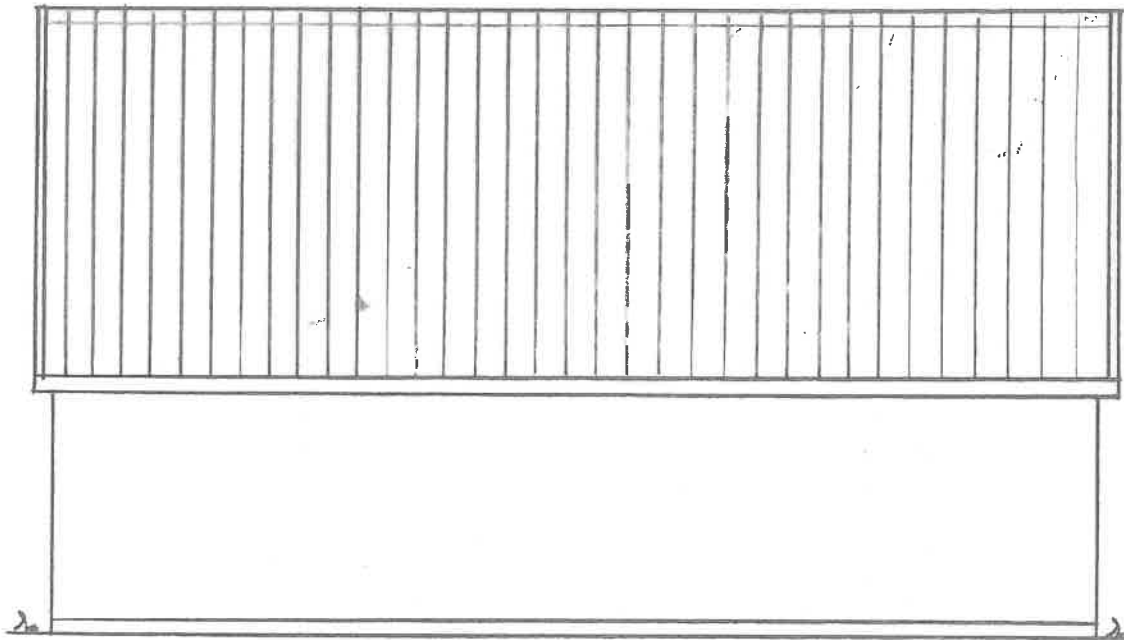


FASAD SÖDER. -1:100-

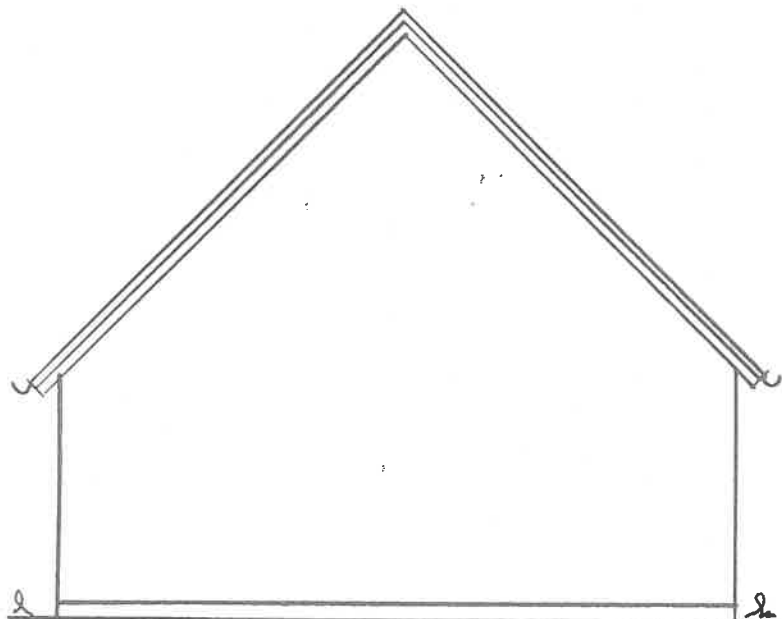

FASAD VÄSTER. -1:100-

FÖRKLARINGAR
SE RITNING A1.

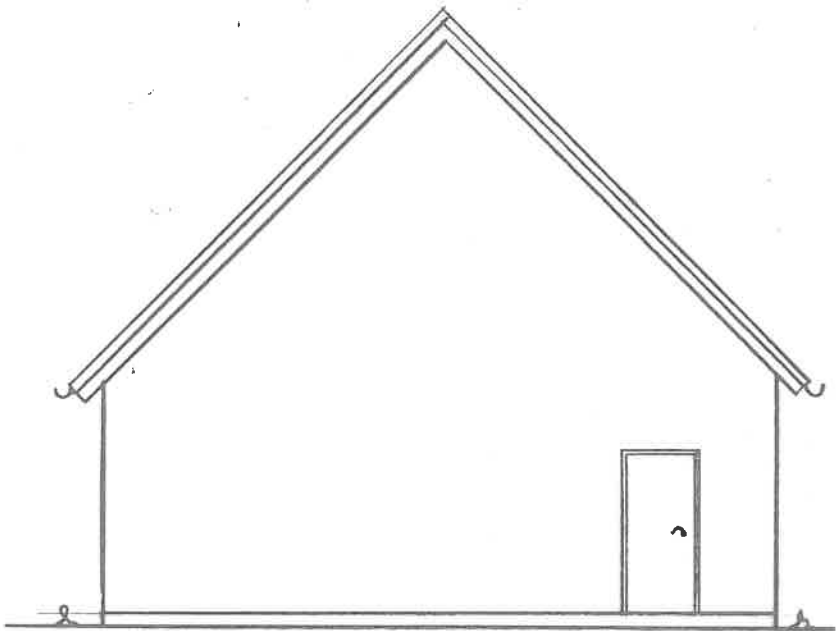

FASAD ÖSTER. -1:100-

BYGGGLOVSRITNING		A7
TRELLEBORGS KOMMUN,		
STORA BEDDINGE 1916		
NYB. ENBOSTADHUS, STALL + GARAGE		
MALMÖ 2022.02.15		
RIT. K. CARLSSON T.0735324662		