

Protokoll, fört vid samman-
träde med Tanums byggnadsnämnd i
Grebbe stad den 19 maj 1964.

Närvarande: samtliga ledamöter.

Närvarande.

§ 207.

Gunnar Simonsson, Stillestorpsgatan 23, Göteborg H, ansökte om byggnadslov för uppförande av sommarstuga å fastigheten Kuseröd Östra 2².

Gunnar Simonsson
Göteborg.

uldrag 29/5-64

Som byggnadsplan för området är upprättad men ej fastställd så beslutade byggnadsnämnden att med tillstyrkan översända ärendet till länsstyrelsen för dispens.

§ 208.

Rune Andersson, Västra Bön, Töcksfors, ansökte om byggnadslov för uppförande av sommarstuga å fastigheten Kuseröd Östra 2²⁵.

Rune Andersson
Töcksfors.

uldrag 29/5-64

Som byggnadsplan för området är upprättad men ej fastställd så beslutade byggnadsnämnden att med tillstyrkan översända ärendet till länsstyrelsen för dispens.

§ 209.

Byggnadslov beviljades Torsten G. Öberg, Svanebacksgatan 41, Göteborg V, för uppförande av sommarstuga å Galtö Södra 2⁵⁸.

Torsten G. Öberg,
Göteborg.

uldrag 5/6-64

Byggnaden skall utföras i enlighet med till ansökan fogade ritningar samt beskrivning. Byggnadens läge å tomten skall av byggnadsnämnden närmare anvisas. Yttre fasadfärg skall av byggnadsnämnden godkännas.

För byggnadsområdet gällande byggnadsbestämmelser skall följas.

Avgift Fyrtiofem Kronor.

§ 210.

Kommunalnämnden hade begärt byggnadsnämndens yttrande över ansökan från John Olsson, Box 7, Tanum, att få upprätta byggnadsplan för fritidsbebyggelse å delar av Linnebacka 1³, 1⁴, 1⁸ samt å fastigheten Strandkärret.

John Olsson
Tanum.

Byggnadsnämnden beslutade att bordlägga ansökan för närmare utredning.

§ 211.

Göran Wallentin, Oljekvarnsgatan 10, Göteborg V, ansökte om byggnadslov för uppförande av sommarstuga å Otterön 1⁴.

Göran Wallentin,
Göteborg.

uldrag 5/6-64

17 april 1964

TANUM	95/2	25 APR 1964
Dnr 170/64	Besv. 1	

skickas under adr:
Olga Andersson, Galtö.

Byggnadsnämnden i Tanum

Byggnadsplats och sökande

Fastighetsbeteckning (kvarter och tomtnr, stadsägonnr eller annan beteckning)

Tomt å Galtö Södra 2:58 i Lur socken

Fastighetsadress (stadsdel, gatuadress eller motsvarande)

Sökandens titel, namn, post- och telefonadress

Tulltjänsteman Torsten Öberg, Svanebacksgatan 41, Göteborg V. tel. 120049

Husbyggnad

☐ En-/Två-familjshus	☐ Fler-familjshus	☒ Fritidshus	☐ Uthus	Annat husbyggnadsföretag
Omfattning				
☒ Helt ny byggnad	☐ Till-/Påbyggnad	☐ Ombyggnad/Ändringsarb	☐ Schaktning till husb-företag	

Annat byggnadsföretag

☐ Plank, mur o d	☐ Schaktning, fyllning	☐ Fast cistern o d	☐ Upplag
(Följande är tillämpligt endast inom vissa områden, t ex stadsplaneområde)			
☐ Omfärgning av fasad	☐ Byte av tak-täckn-mat	☐ Skylt, ljusanordn	☐ Rivningsarbete

Övrigt

Statligt bostadslån

☐ söks samtidigt	☐ söks ej	☐ har sökts/beviljats	☐ kommer att sökas
---	----------------------------------	--	---

Anmärkningar

(Sökandens underskrift)

Bilagor

Byggnadslovshandlingar	Byggnadsnämndens anteckn	Andra handlingar	Vidaresänd den
☒ 3 Situationsplan		☐ Ansökan om statligt lån	
☒ 3 Huvudritningar (arkitektoniska utformningen)		☐ Ansökan om anslutning till vatten och avlopp	
☐ Konstruktionsritningar		☐ Ansökan om tillstånd att anordna wc	
☐ Värme-, ventilations- och sanitetsritningar		☐ Förhandsanmälan om livsmedelslokaler	
☒ 3 Teknisk beskrivning		☐ Säkerhet för gatukostnadsersättning	
☐ Anmälan om utsedd arbetsledare			
☒ 1 tomtkarta			

Byggnadsnämndens anteckningar

Denna beskrivning utgör underlag för byggnadsnämndens och låneorganets tekniska granskning. Den är ej tillräckligt detaljerad som underlag för entreprenadavtal.

Till ansökan om byggnadslov fogas beskrivning i tre exemplar.

Till ansökan om statligt bostadslån fogas beskrivningen liksom i tre exemplar. Gäller ansökan ombyggnad eller förbättring lämnas därjämte beskrivning i två exemplar av huset före upprustningen. Omfattar ansökan hus med olika utförande skall beskrivningen upprättas för vart och ett av husen.

TEKNISK BESKRIVNING

☒ Nybyggnad ☐ Tillbyggnad ☐ Ombyggnad ☐ Förbättring
☐ Före ☐ Efter ☐ Före ☐ Efter

Beskrivningen avser ☒ småhus ☐ annan byggnad		☒ M=mont-färdigt ☒ P=plats-byggt	Inkom den
Hustyp (ex enfamiljshus, kedjehus, radhus, lamellhus, punkthus) fritidshus.			
Antal hus 1	Antal lägenheter 1	Antal hela våningsplan 1	
Kommun Tanum	Länsbeteckn 0	Fastighetsbeteckning Galtö Södra 2:58 i Lur socken	Hus litt
Fastighetsadress			
Sökandens namn, adress och telefon Tulltjänsteman Torsten Öberg, Svanebäcksgatan 41, Göteborg V. tel. 120049			
Grund Grundlagt på ☐ Berg ☐ Grus ☐ Sand ☐ Lera ☒ Morän		Grundläggn-djup 100 cm	Yttervägg, gavelspets (utifrån räknat) ☒ M ☐ P fjällpanel, papp och 2"x4" stolpar cc 60 cm.
Grundläggningssätt (pålning, hel platta, utbredda plattor med dimension och betongkvalitet) utbredda plattor av betong.			Lägenhetsskiljande vägg ☐ M ☐ P
Dränering			Innervägg, trappomslutande ☐ M ☐ P
Väggar Källarväggar Material Tjocklek Källaryttervägg betongsten 20 cm Husskiljande källarvägg cm Bärande källarinnervägg betongplintar 20 cm Icke bärande källarinnervägg cm Annan cm Värmeisolering i källaryttervägg K-värde Vattenisolering i källaryttervägg			Innervägg, bärande ☐ M ☐ P Övriga innerväggar ☒ M ☐ P 2"x2" stolpar cc 30 cm och 13 mm gips-skivor på båda sidor.
Sockelbeklädnad cementputs.			Bjälklag Bottenbjälklag ☒ M ☐ P ☐ Över källare ☒ Över kryp-utrymme ☐ Direkt på mark 2"x6" träbjälkar cc 60 cm, 3/4" råspånt, papp, 10 cm mineralullsfilt, 1" golvtä.
Bärande del ☒ Yttervägg ☐ Innervägg Våningsväggar Yttervägg, långsida (utifrån räknat) ☒ M ☐ P fjällpanel, papp, 2"x4" stolpar cc 60 cm, 9 cm mineralullsskivor, papp och 13 mm gipsskivor. K-värde 0,35 Yttervägg, kortsida (utifrån räknat) ☒ M ☐ P som långsida. K-värde 0,35			Mellanbjälklag ☐ M ☐ P Översta bjälklaget ☒ M ☐ P 2"x5" träbjälkar cc 90 cm, 13 mm gips-skivor, papp, 1"x4" glespanel cc 30 cm och 10 cm mineralullsfilt.
Badrumsbjälklag: ☐ M ☐ P Värmeisolering K-värde Vattenisolering Golvbeläggning			
Altanbjälklag: ☐ M ☐ P Värmeisolering K-värde Vattenisolering Golvbeläggning			

Trappor
Invändiga ☐ M ☐ P

Utvändiga ☐ M ☐ P

Yttertak

Takstol: ☒ M ☐ P

Taklutning, grader 23 Typ, material, dimension

2"x5" takstolar cc 90 cm

3/4" råspånt

Underlagstak ☐ M ☐ P

Takbeläggning
underhållsfri svart takpapp.

Yttertak över uppvärmt utrymme

K-värde

Fönster ☒ 2 glas ☐ 3 glas

Teknisk beskrivning av garage och förråd utanför huskroppen;
anordning för inredningsbar vind m m

Byggnadsnämndens anteckningar

Vatten och avlopp anslutet till samhällets ledning

☐ Ja ☐ Nej

Byggnadslov

☐ erfordras ej ☐ är lämnat ☐ är icke lämnat ☐ Dispens
Dispensen avser tillstyrkt

Fastigheten rättsligt bildad

☐ Ja ☐ Nej

För området gäller

☐ stadsplan ☐ byggnadsplan ☐ avstyckningsplan

☐ utomplansbestämmelser

☐ inga byggn-regl bestämmelser

För bestämmande av grundläggn-sättet erfordras markundersökning

☐ Ja ☐ Nej

Byggnadsritningar och teknisk beskrivning granskade för byggnadslov

☐ utan erinringar ☐ med erinringar enl bif yttr

Värmeinstallation

Pannskorsten ☐ M ☒ P

☒ Tegel ☐ Gjutjärn ☐ Stål ☐ Annat

Röckanal, area

Värmeisol utförande i övrigt

☐ Panna i huset ☐ Fjärrvärme-
verk ☐ Gemensam
värmecentral ☒ Annat

Panna, typ

antal

effekt

eldyta

☐ Koks ☐ Olja ☐ Gas ☐ El

Annat

ved

Oljeeldningsaggregat

☐ Högtryck ☐ Lågtryck ☐ Annat

Värmemedium

☐ Varmvatten ☐ Varmluft

Värmefördelning

☐ Själv-
cirkulation ☐ Fläkt-
cirkulation ☐ Pump-
cirkulation

Värmetillförsel

☐ Radiatorer ☐ Varmlufts-
inblåsning ☐ Värme golv ☒ Annat

Värmemätare, typ

Varmvattenmätare, typ

Material i varmvattenledning

Material i kallvattenledning

Material i servisledning

Ventilation

☒ Utsugning i självdrag ☐ Mekanisk ventilation

Ersättningsluft

☒ Vådr-fönster ☐ Springventil ☐ Vent (förvärmad luft)
☐ Fönster med beslag ☐ Ventilerade fönster ☐ Annat

Allmänna upplysningar

Huvudentreprenör

Ansvarig arbetsledare

Gunnar Pehrsson

Arkitekt

Byggnadskonstruktör

Vvs-konstruktör

Beskrivningen utförd av

Sökandens underskrift


Göteborg den 17 april 1964

S. G. Öberg

Stam-


Galtö Södra 2:58, i Lur socken
Tanums kommun, Göteborg och Bohus län.

53	rm	1000.45	1037.25
54	rm	1011.10	1006.42
55	rm	1028.71	978.77
56	da	1034.48	971.80
57	da	1048.33	955.57
58	rm	1064.45	940.44
59	da	1082.47	967.09
60	rm	1075.50	931.76
61	rm	1086.24	923.95
62	rm	930.73	1071.02
67	rm	970.63	1084.53
68	rm	981.41	1050.86
69	da	950.60	1040.58
70	rm	935.90	1056.02
71	rm	932.39	1063.35
72	rm	989.23	1031.19
73	rm	971.44	1005.27
74	rm	973.14	993.53
75	rm	997.54	1001.45
76	rm	1023.10	962.02
77	rm	998.06	951.71
78	rm	975.45	964.06
79	rm	961.63	974.71
80	rm	967.60	984.94
81	rm	967.18	992.85
82	rm	955.80	1003.80

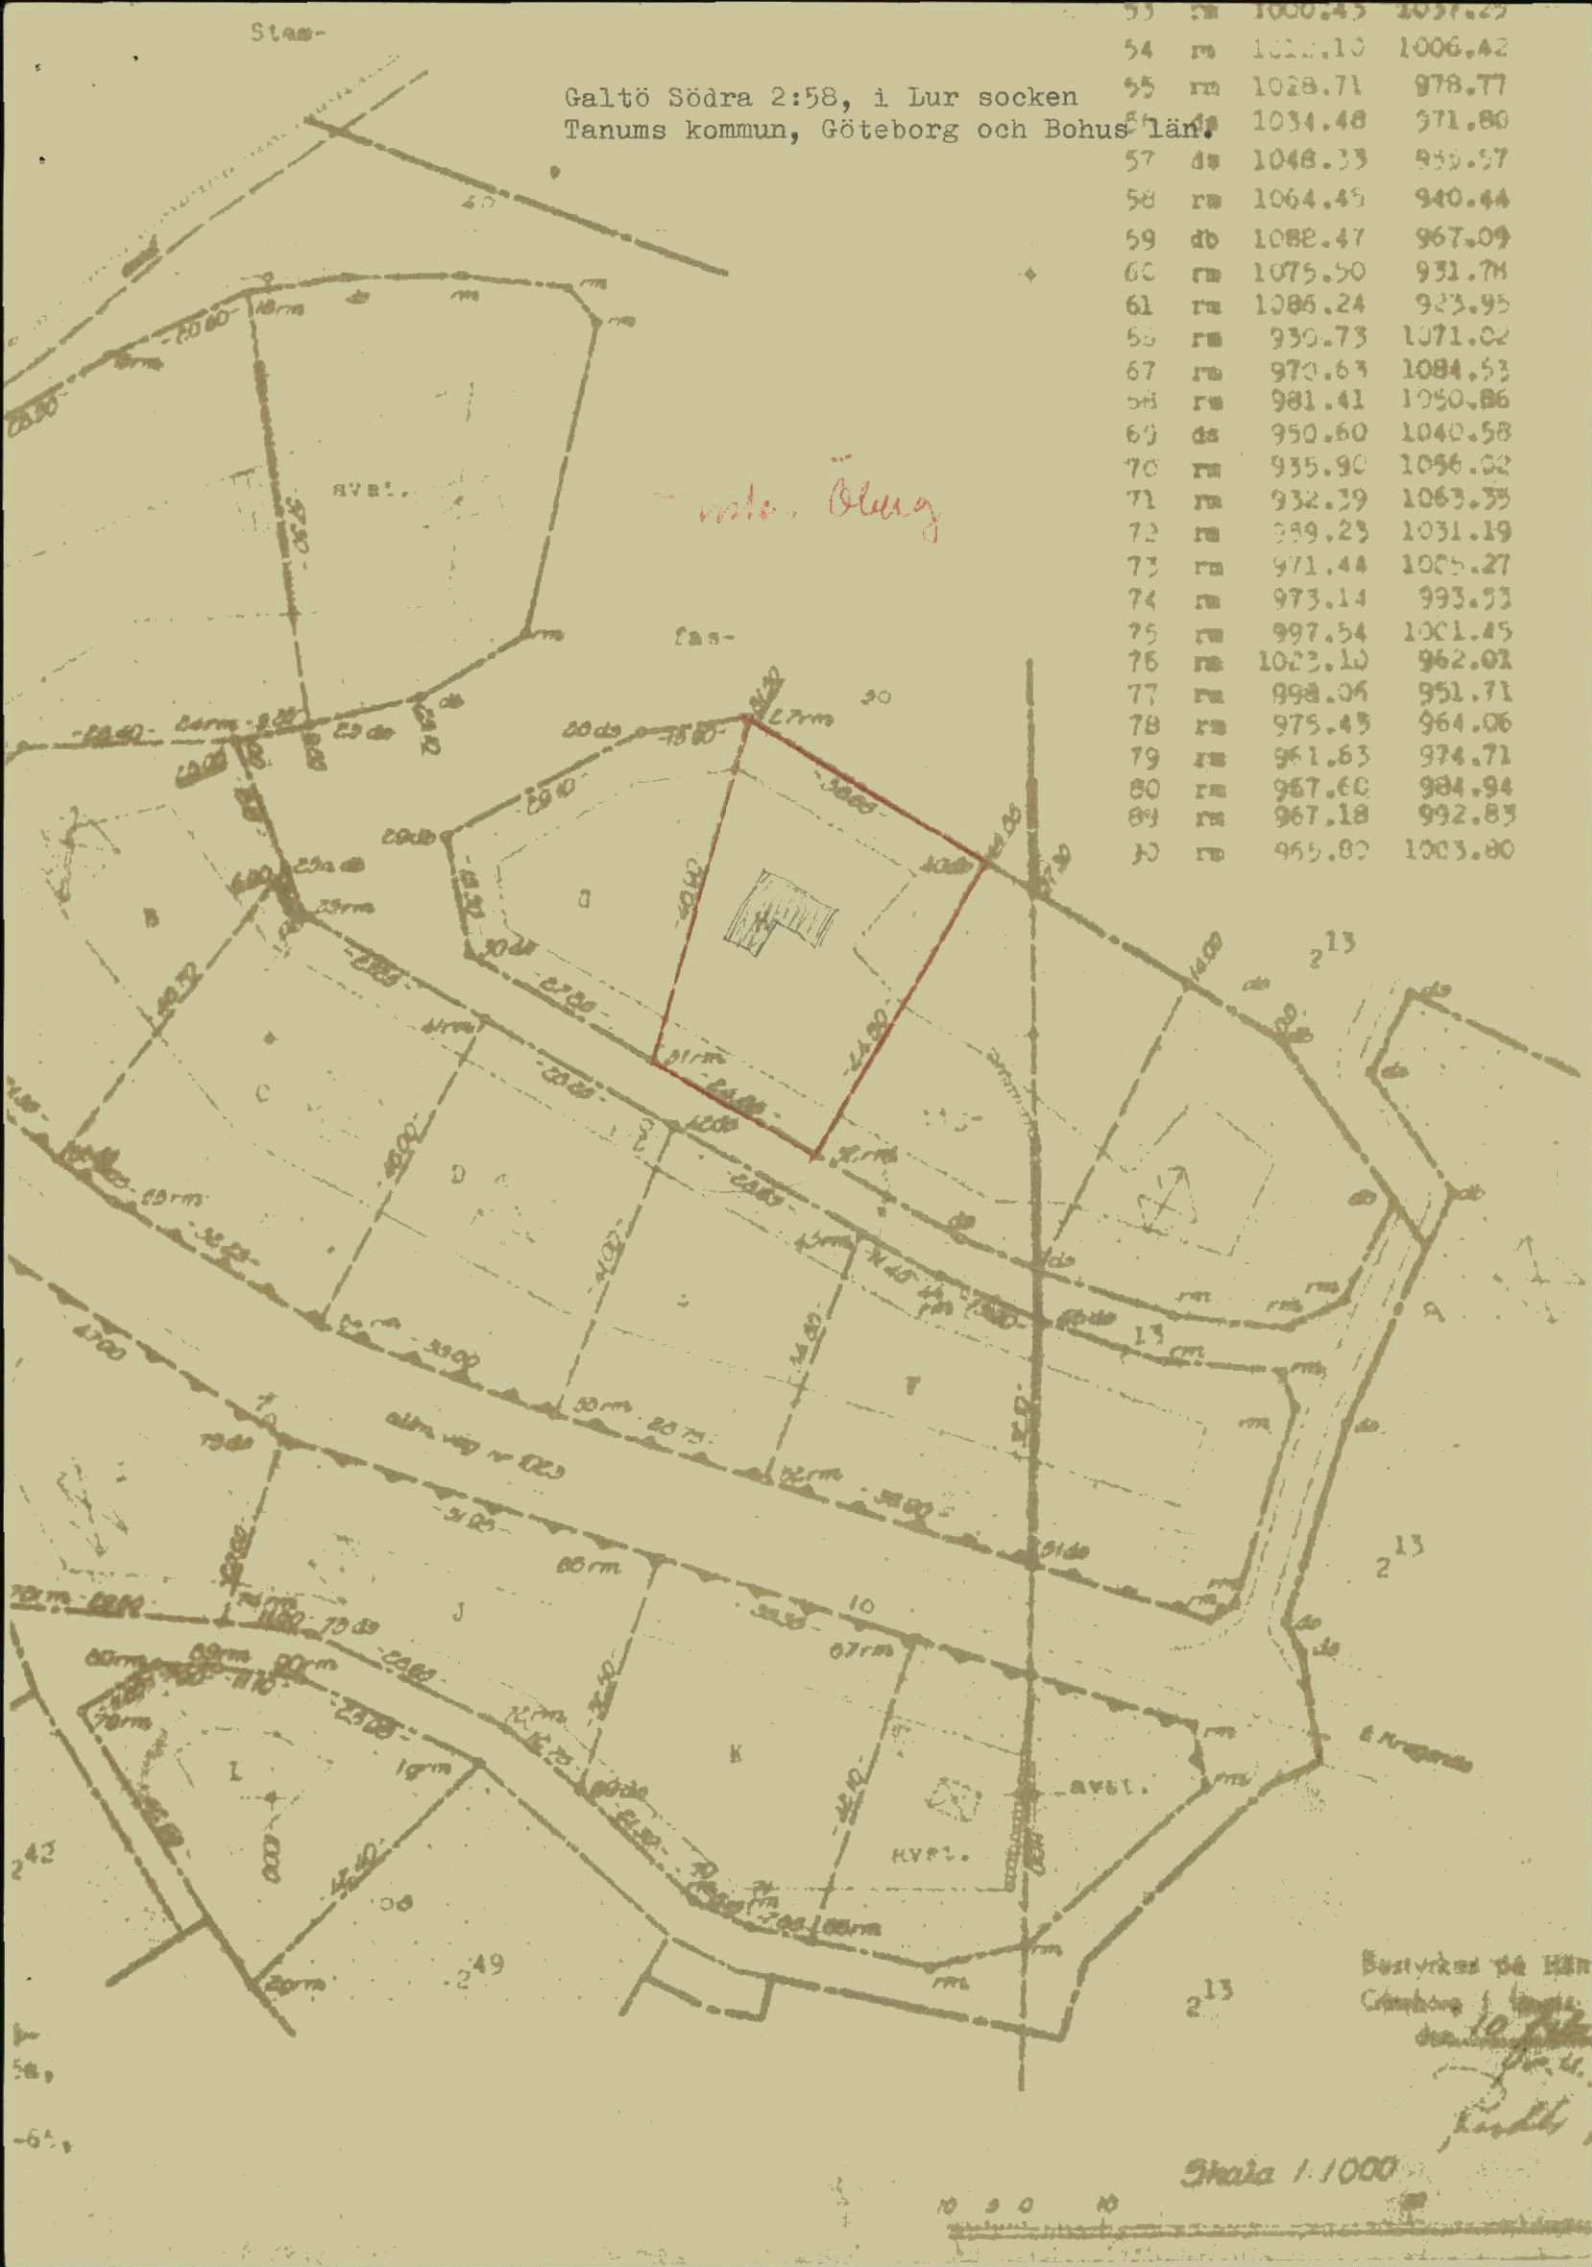


Bestyrkt på HVB.
Galtö Södra 2:58
Tanums kommun, Göteborg och Bohus län.
Galtö Södra 2:58
Tanums kommun, Göteborg och Bohus län.


Skala 1:1000

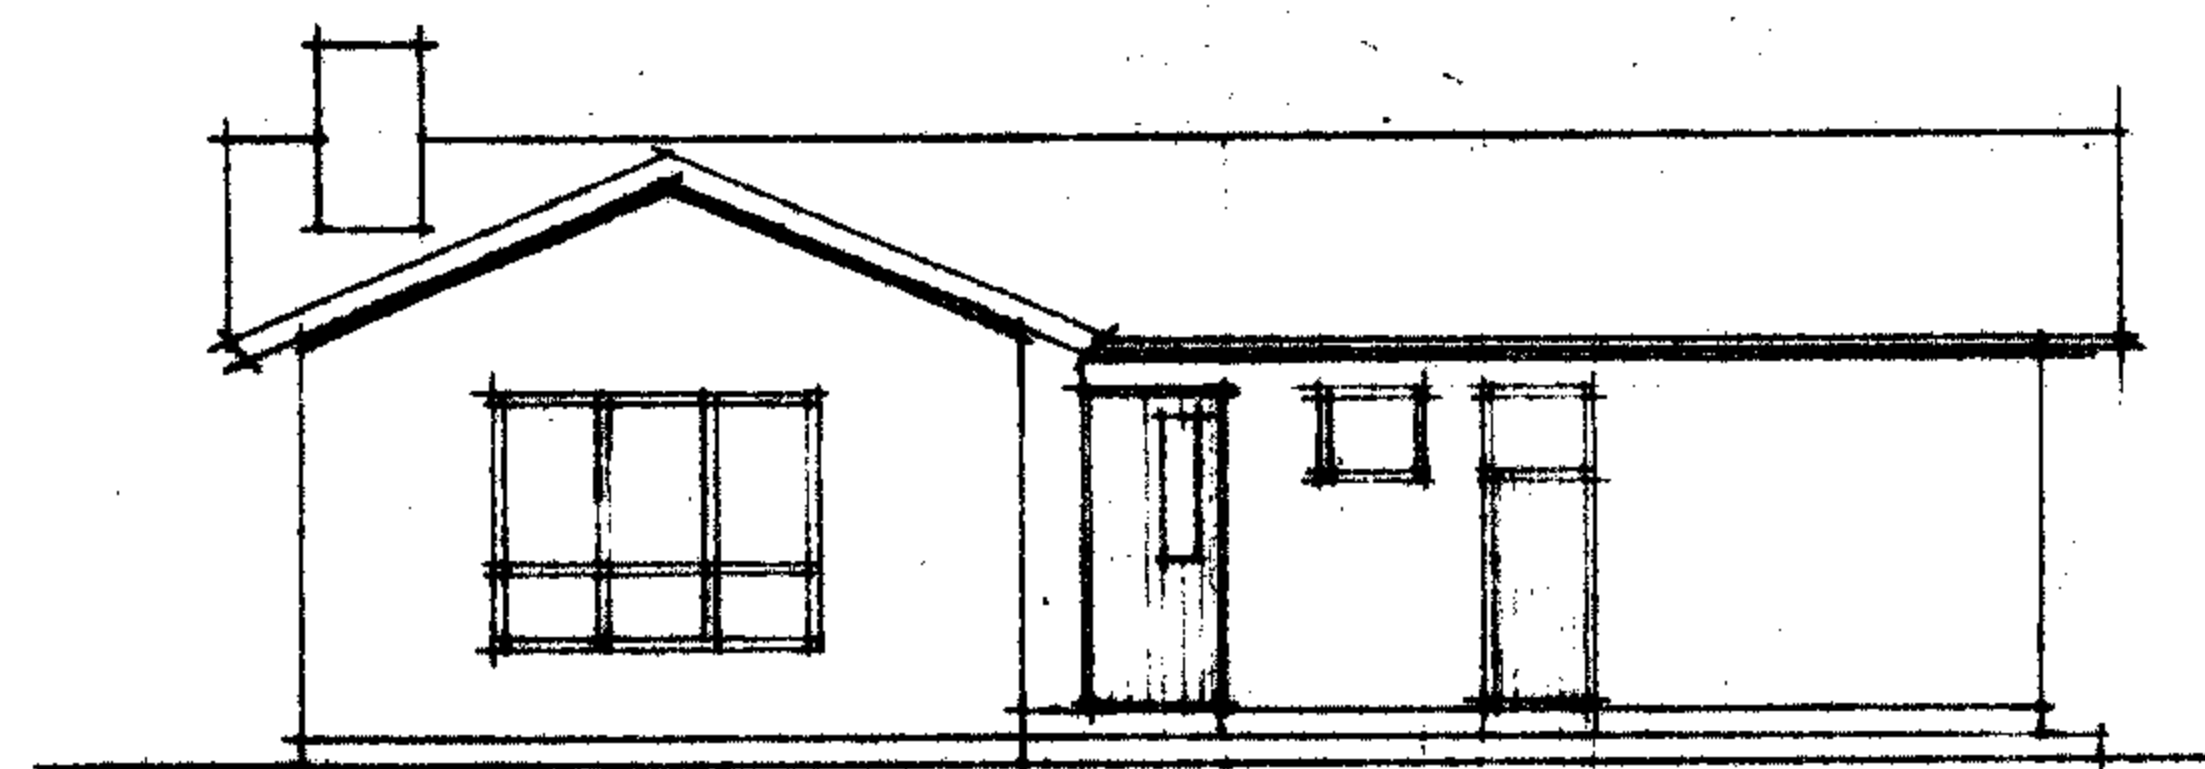


SVDVÄST

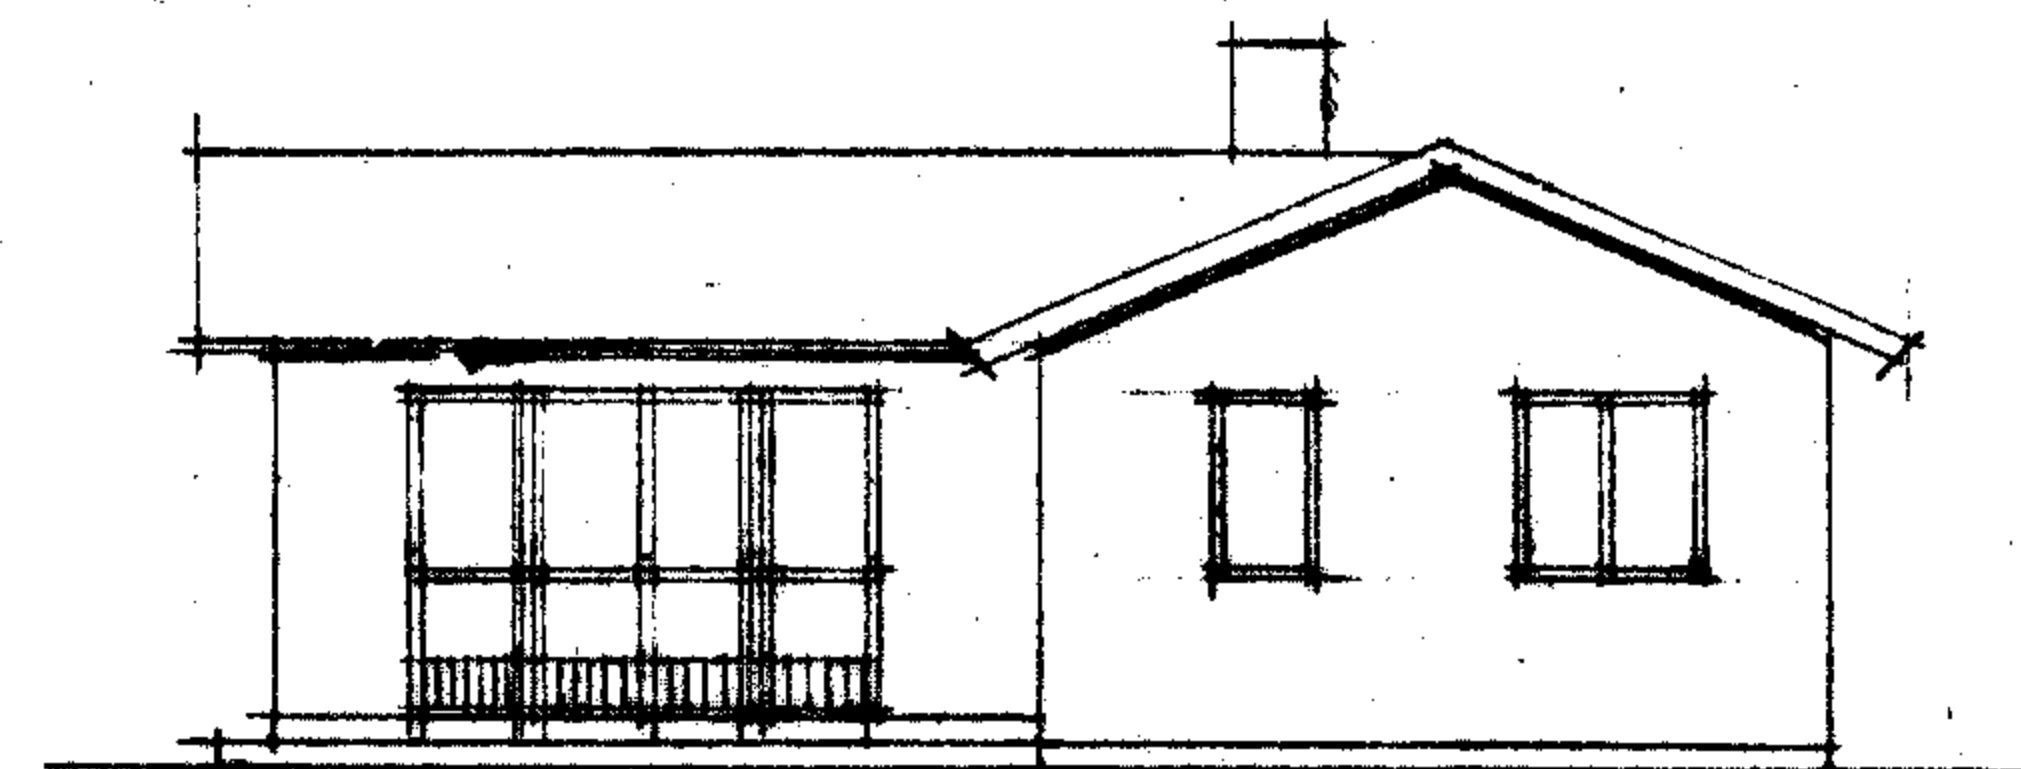



SYDÖST

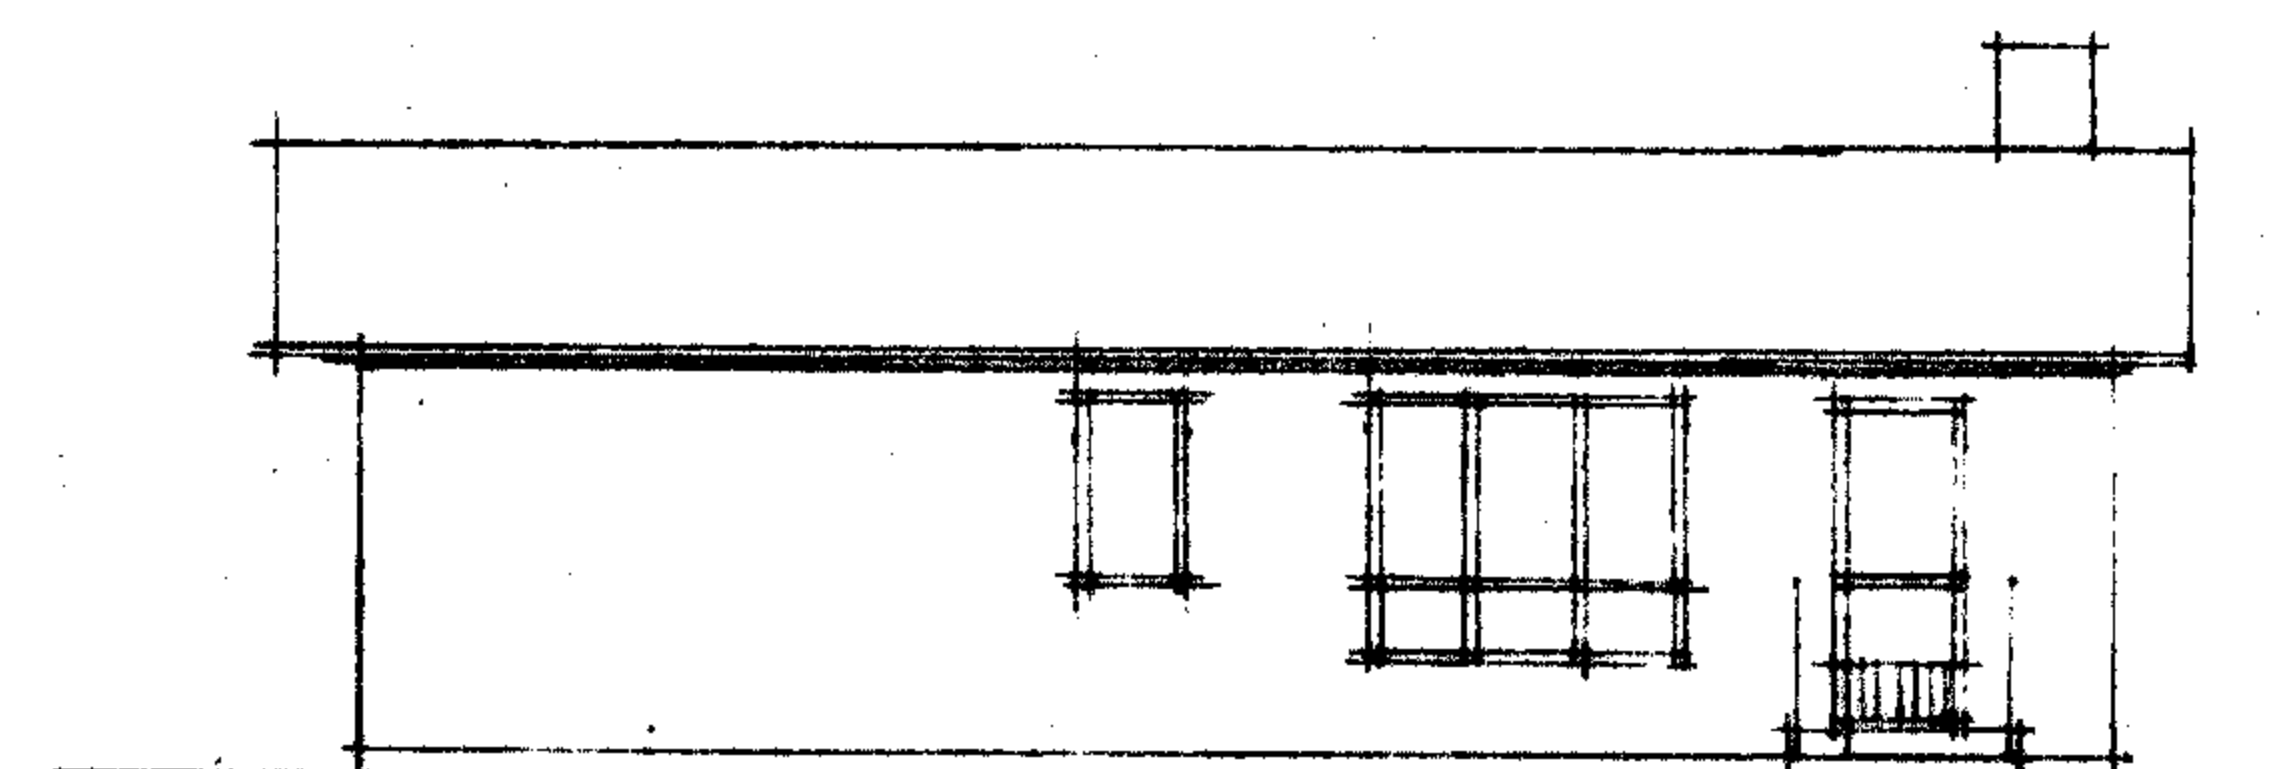


NÖRÖST

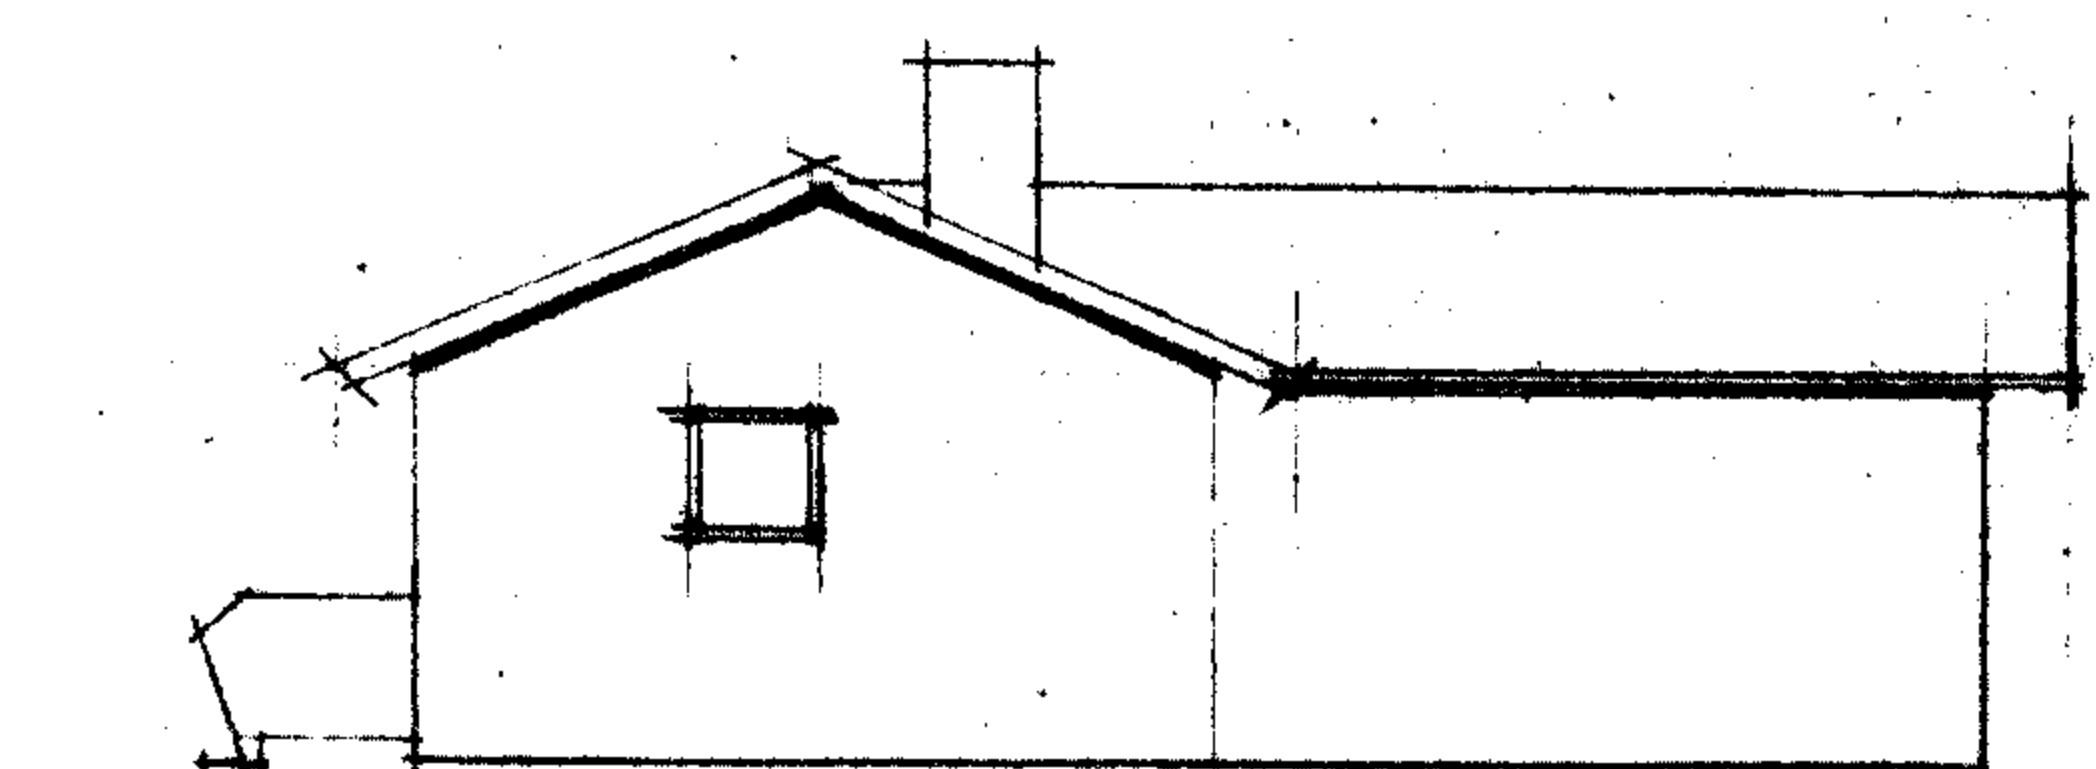

NÖRDVÄST

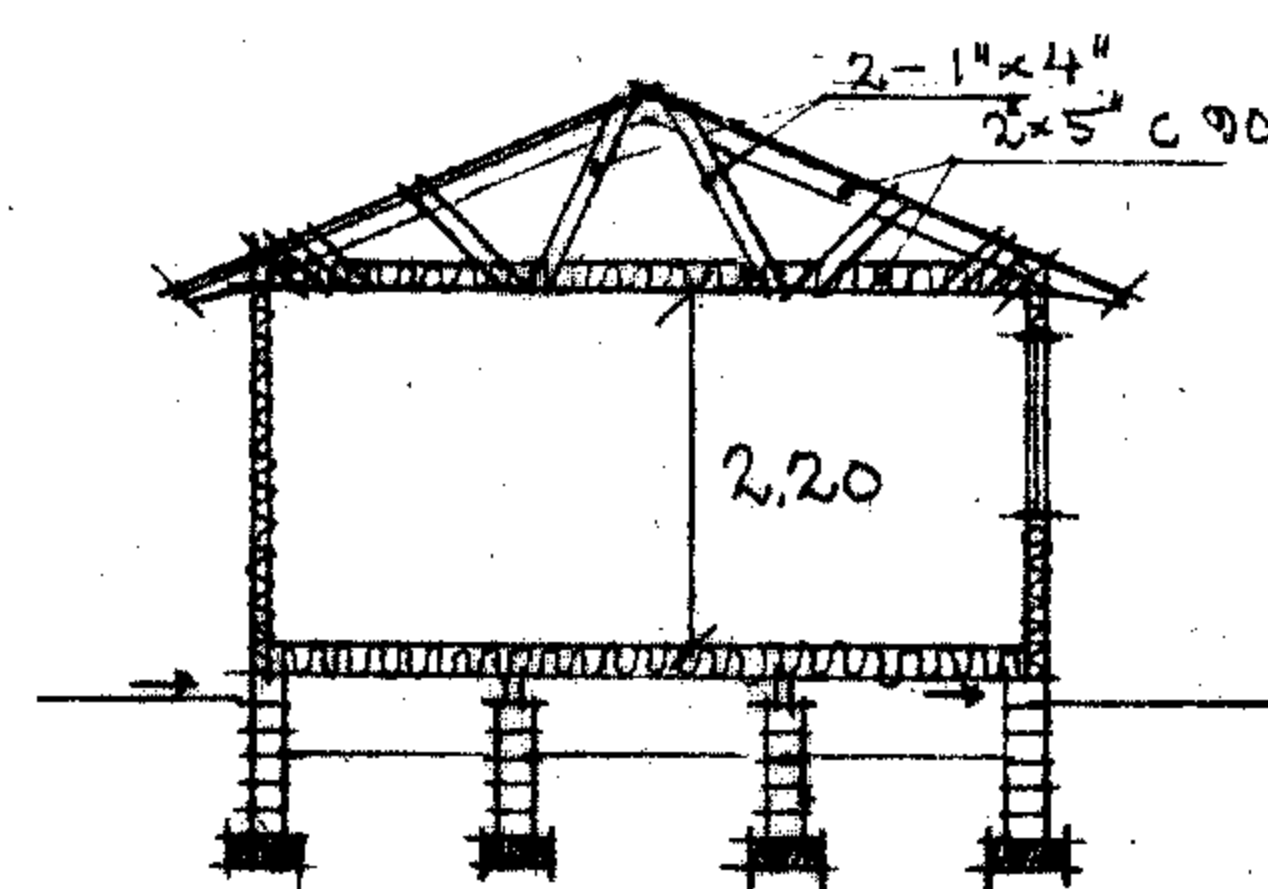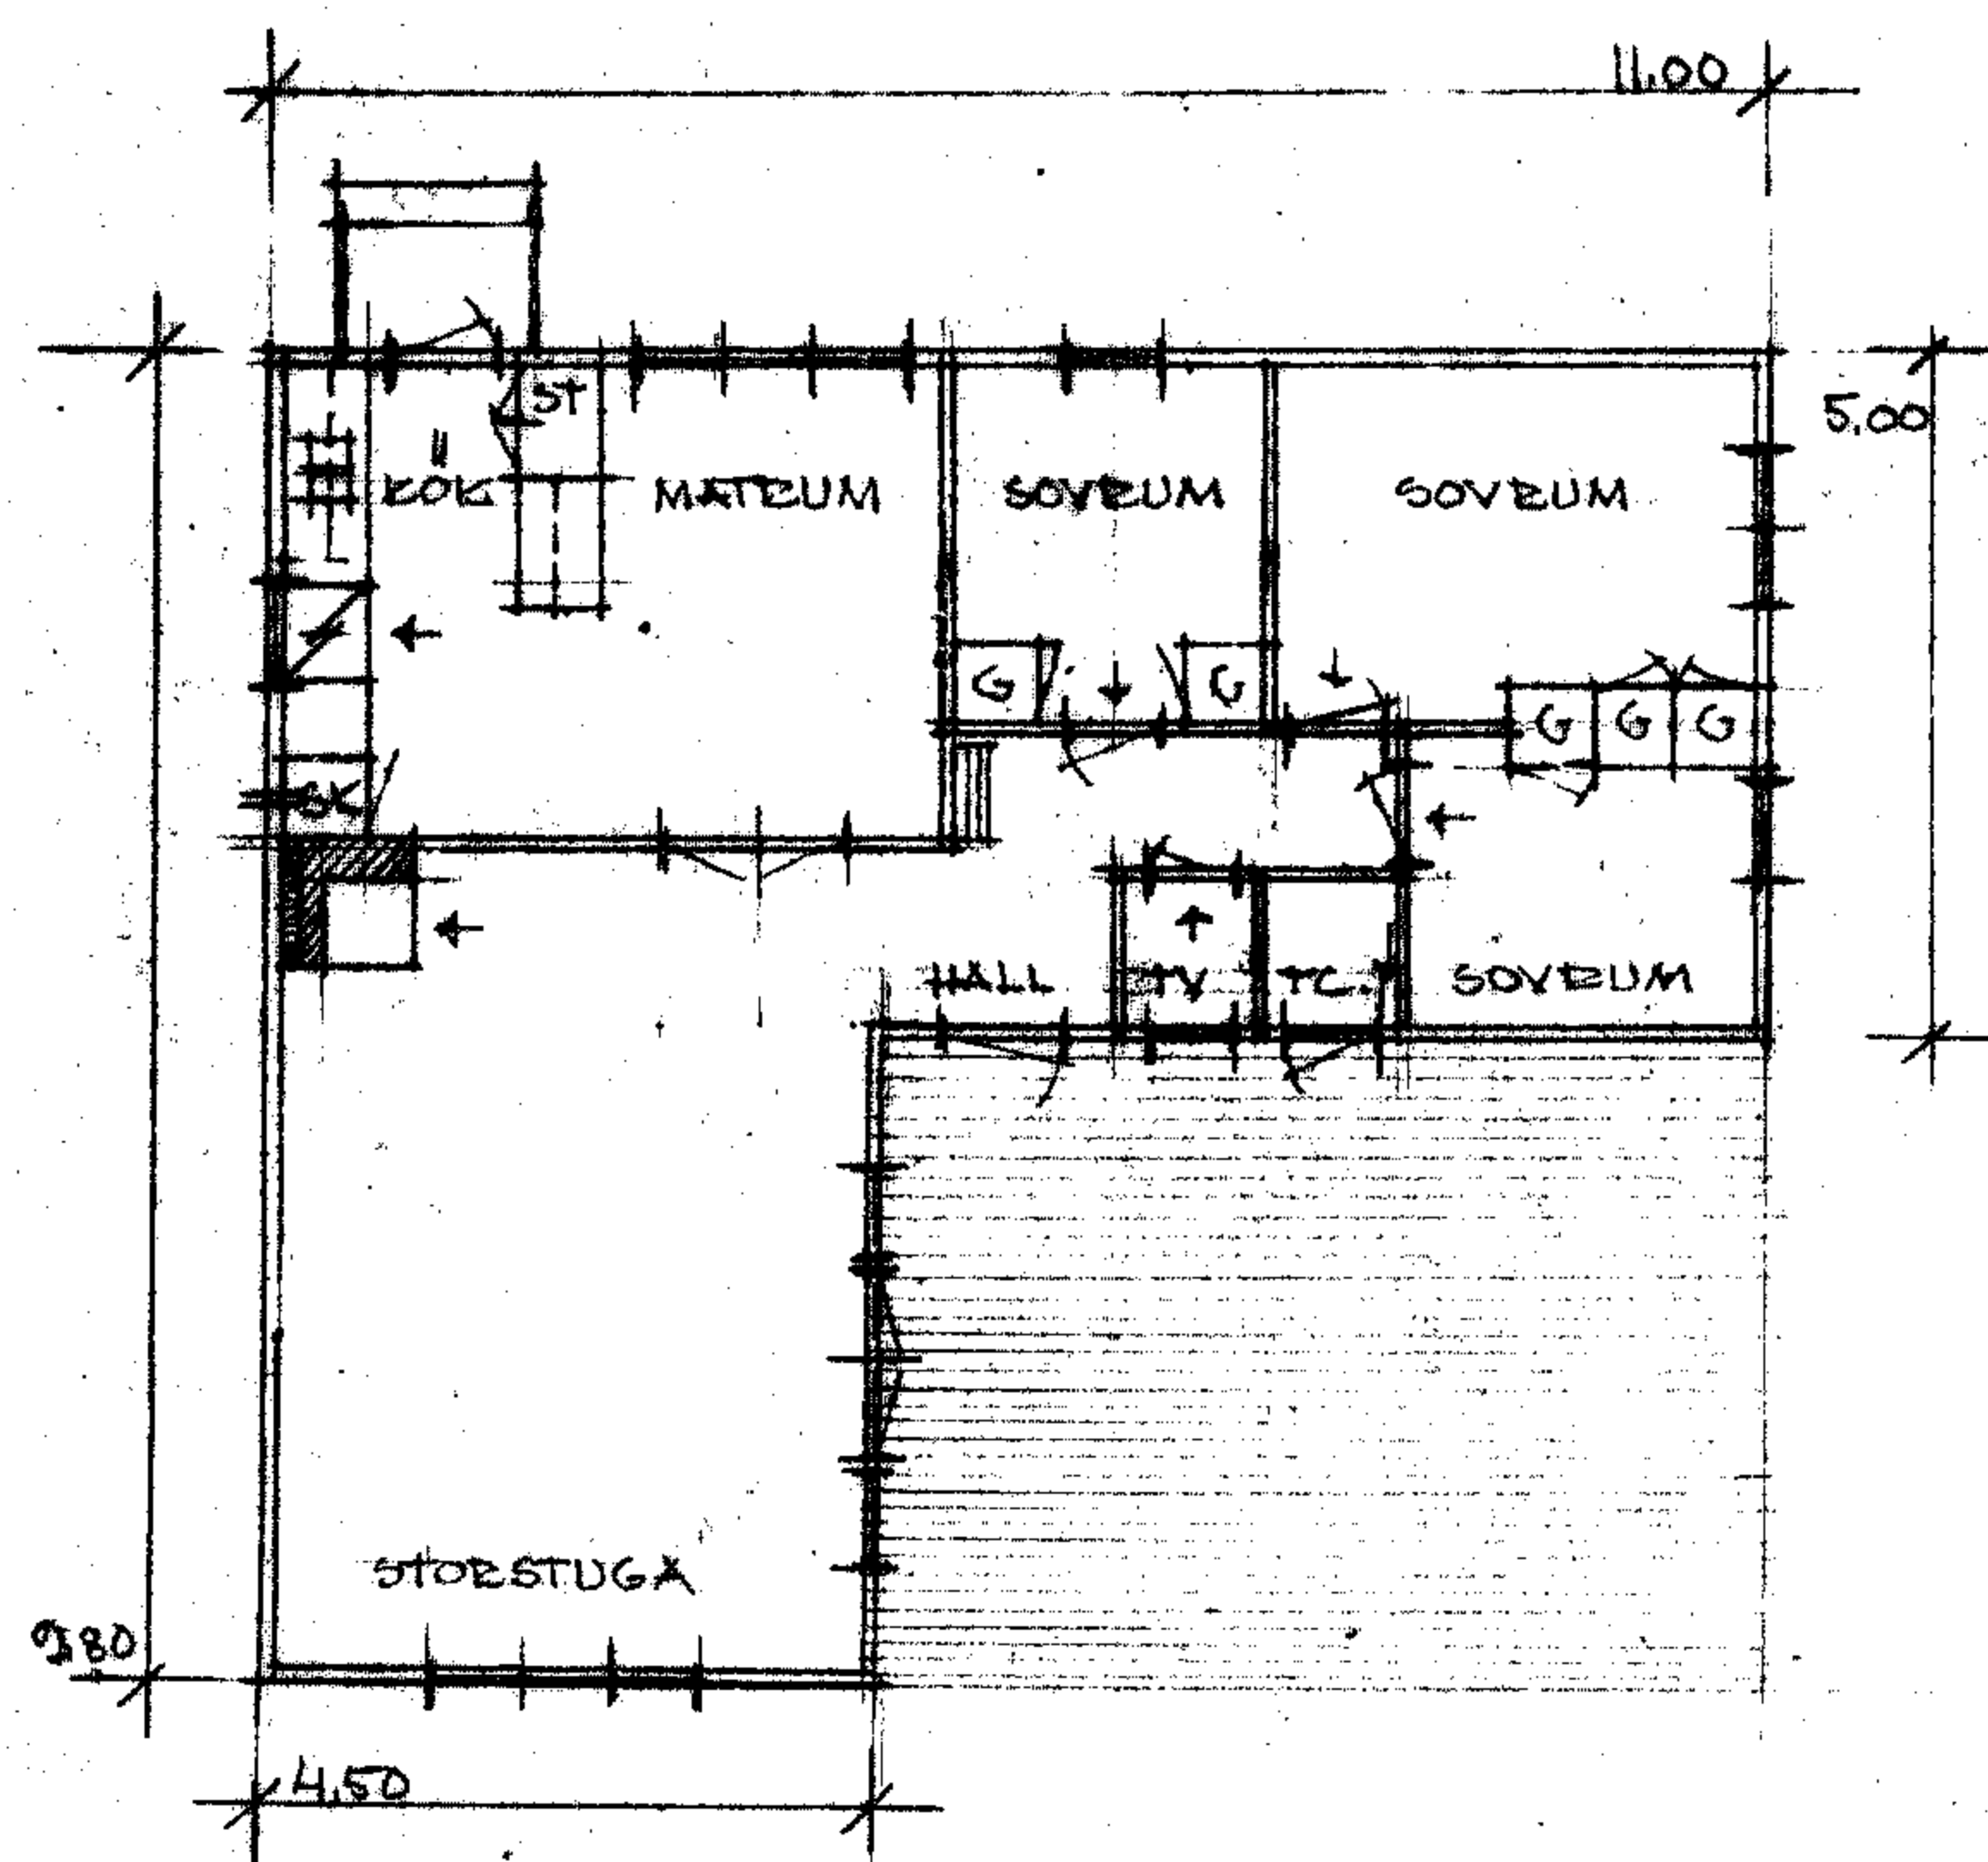

SECTION

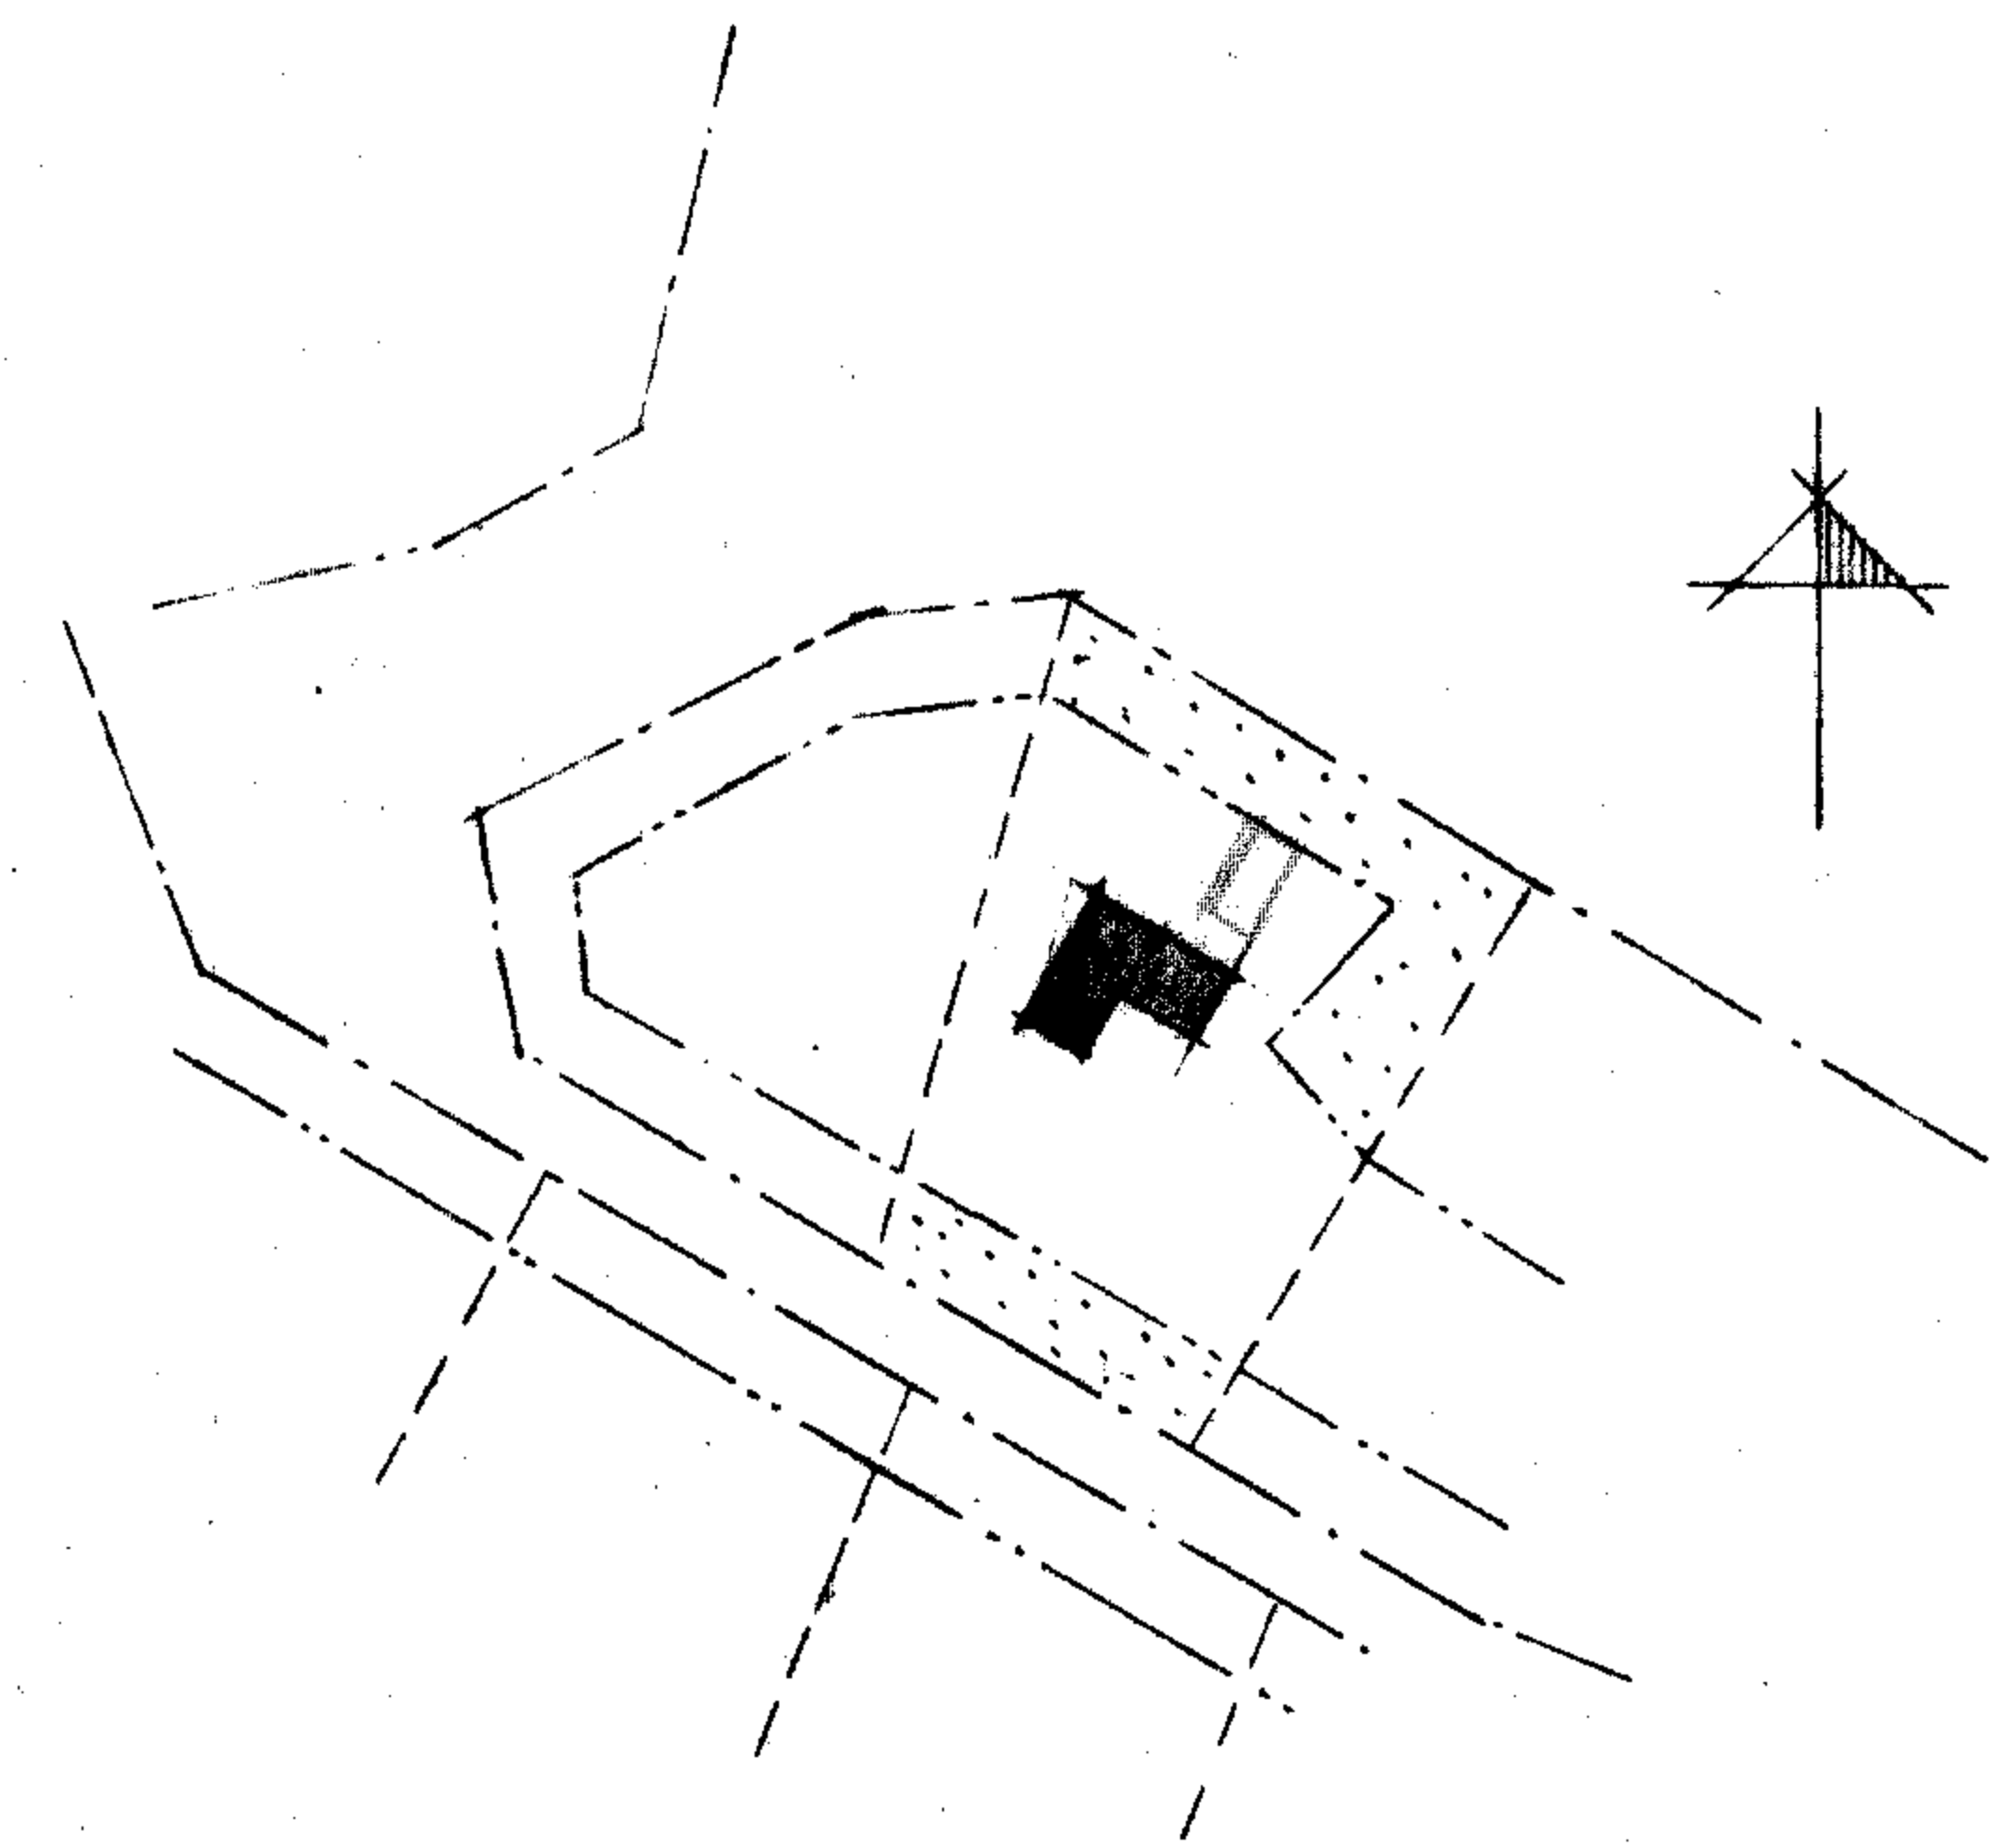

SITUATIONSPLAN
SKALA 1:1000

År 1964 den 17/4 blev denna ritning godkänd under vilkor som i protokollet gällande angives betygas:
BYGGNADSHÄRDE I TANUMS KOMMUN
[Signature]

Byggnadsnämnden i Tanums kommun
Härmed intygas att denna ritning är godkänd för byggnadslovet.
Gunnar Johansson
BESÖKSGRÄNS 100 000

GÅLTO GODRA 2⁵⁸ I LUR SOCKEN, TANUMS KOMMUN
NYBYGGNAD AV SOMMARSTUGA SKALA 1:100
HERR TORSTEN ÖBERG
KUNGSBACKA DEN 17.4.1964 Gunnar Johansson