

Utdrag ur protokoll fört vid samman-
träde med Tanums byggnadsnämnd i byggnads-
kontoret, Grebbestad, den 1 juli 1968.

§ 342.

Tillfälligt byggnadslov 2 år beviljades Torsten Öberg, Göteborg, för
uppförande av uthus å Galtö Södra 2:58.

Byggnaden skall utföras i enlighet med till ansökan fogade ritningar.
För byggnadsområdet gällande byggnadsbestämmelser skall följas.

D.nr Byn 303/68.

Avgift Femton Kronor.

År och dag som ovan

Henry Larsson

Ordförande

Justerat:

Claes Hultman

Torvald Joelsson

Rätt utdraget intygar:

Henry Larsson
.....

TANUMS BYGGNADSNÄMND	
19 JUN 1968	
Dnr. 303/68.	Besv. 1

Byggnadsnämnden i Tanums Kommun

TANUMSHEDE

Byggnadstillstånd - Galtö s:a 2:58

Undertecknad anhåller härmed om byggnadstillstånd för en redskapsbod i enlighet med bifogade ritning. Boden skall användas som förråd för redskap och andra skrymmande före mål samt som arbetsbod för husets behov.

Redskapsboden avses placeras i tomtens nordöstra del. Någon möjlighet att bygga samman redskapsboden med boningshuset finns inte.

Galtö 7.6.68

T. Öberg

Torsten Öberg

Galtö


450 80 TANUMSHEDE

Vinteradress:


Svanebäcksgatan 41

414 71 GÖTEBORG


201
 Tillfälligt Byggnadslov beviljat den 21/7 1968 § 342
 Avvikelse från denna ritning får ej vidtagas utan
 Byggnadsnämndens godkännande.
 TANUMS BYGGNADSNÄMND

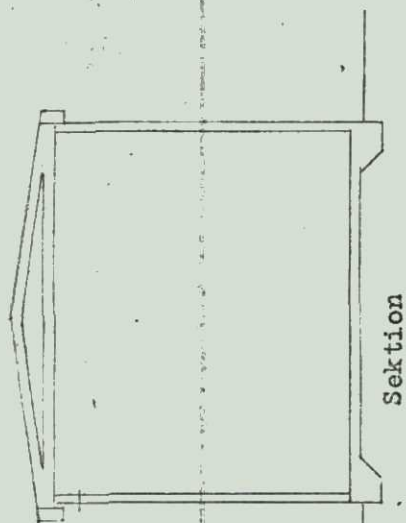


Sektion

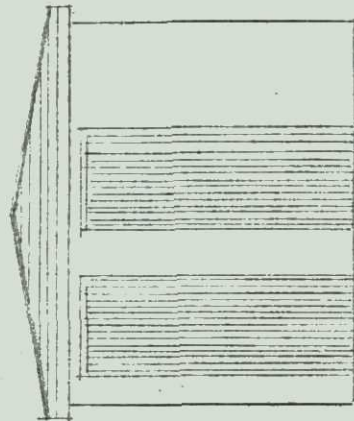

Gavel

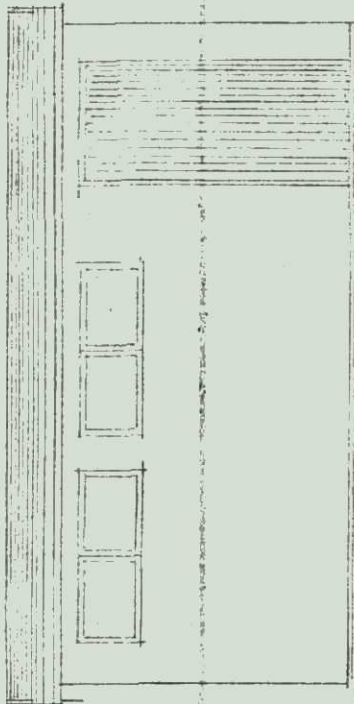

Fasad

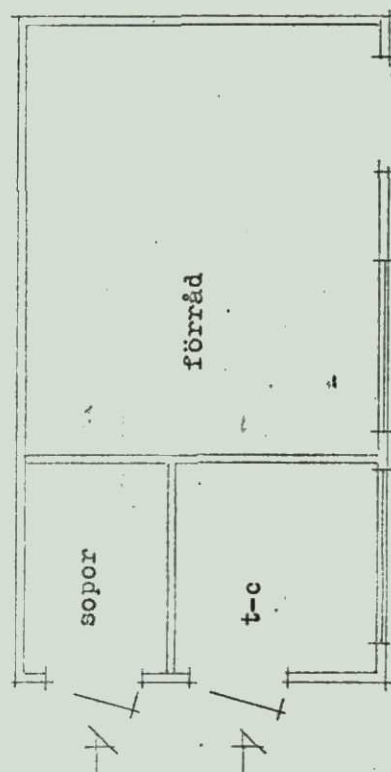


skala 1:50

Gårdsbyggnad å tomt avst. fr. Galtö
 s:a 2,58 i Tanums kommun
 Ägare: Torsten Öberg, Göteborg

Billingsfors 29.6.67

Benny Davidsson

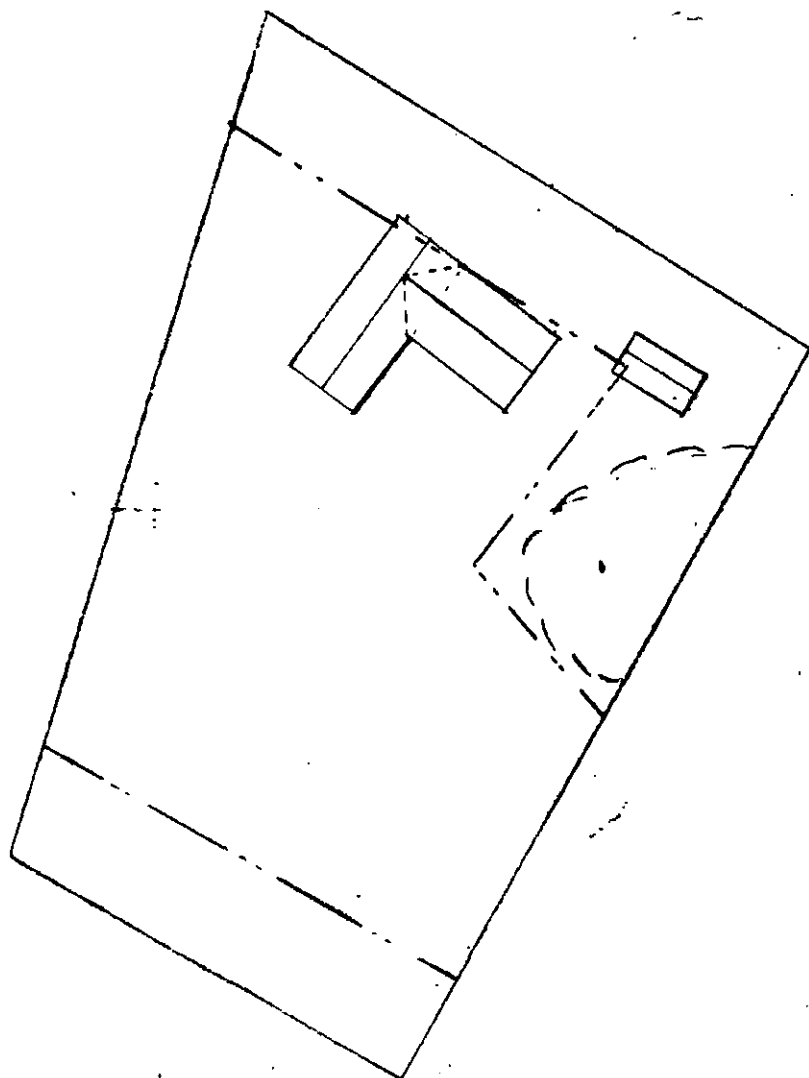

Skala 1:400

Föreslagen placering av gårdsbyggnad å
tomt avstyckad från Galtö 2.58 i Tamums
kommun.
ÅGARE: Torsten Öberg, Göteborg

Alingsås 6.6.68

Tore Gustavsson



+1238

Galtö Södra


+1091

Saltsjön

+1200
824

+1000

12024
Schmidt

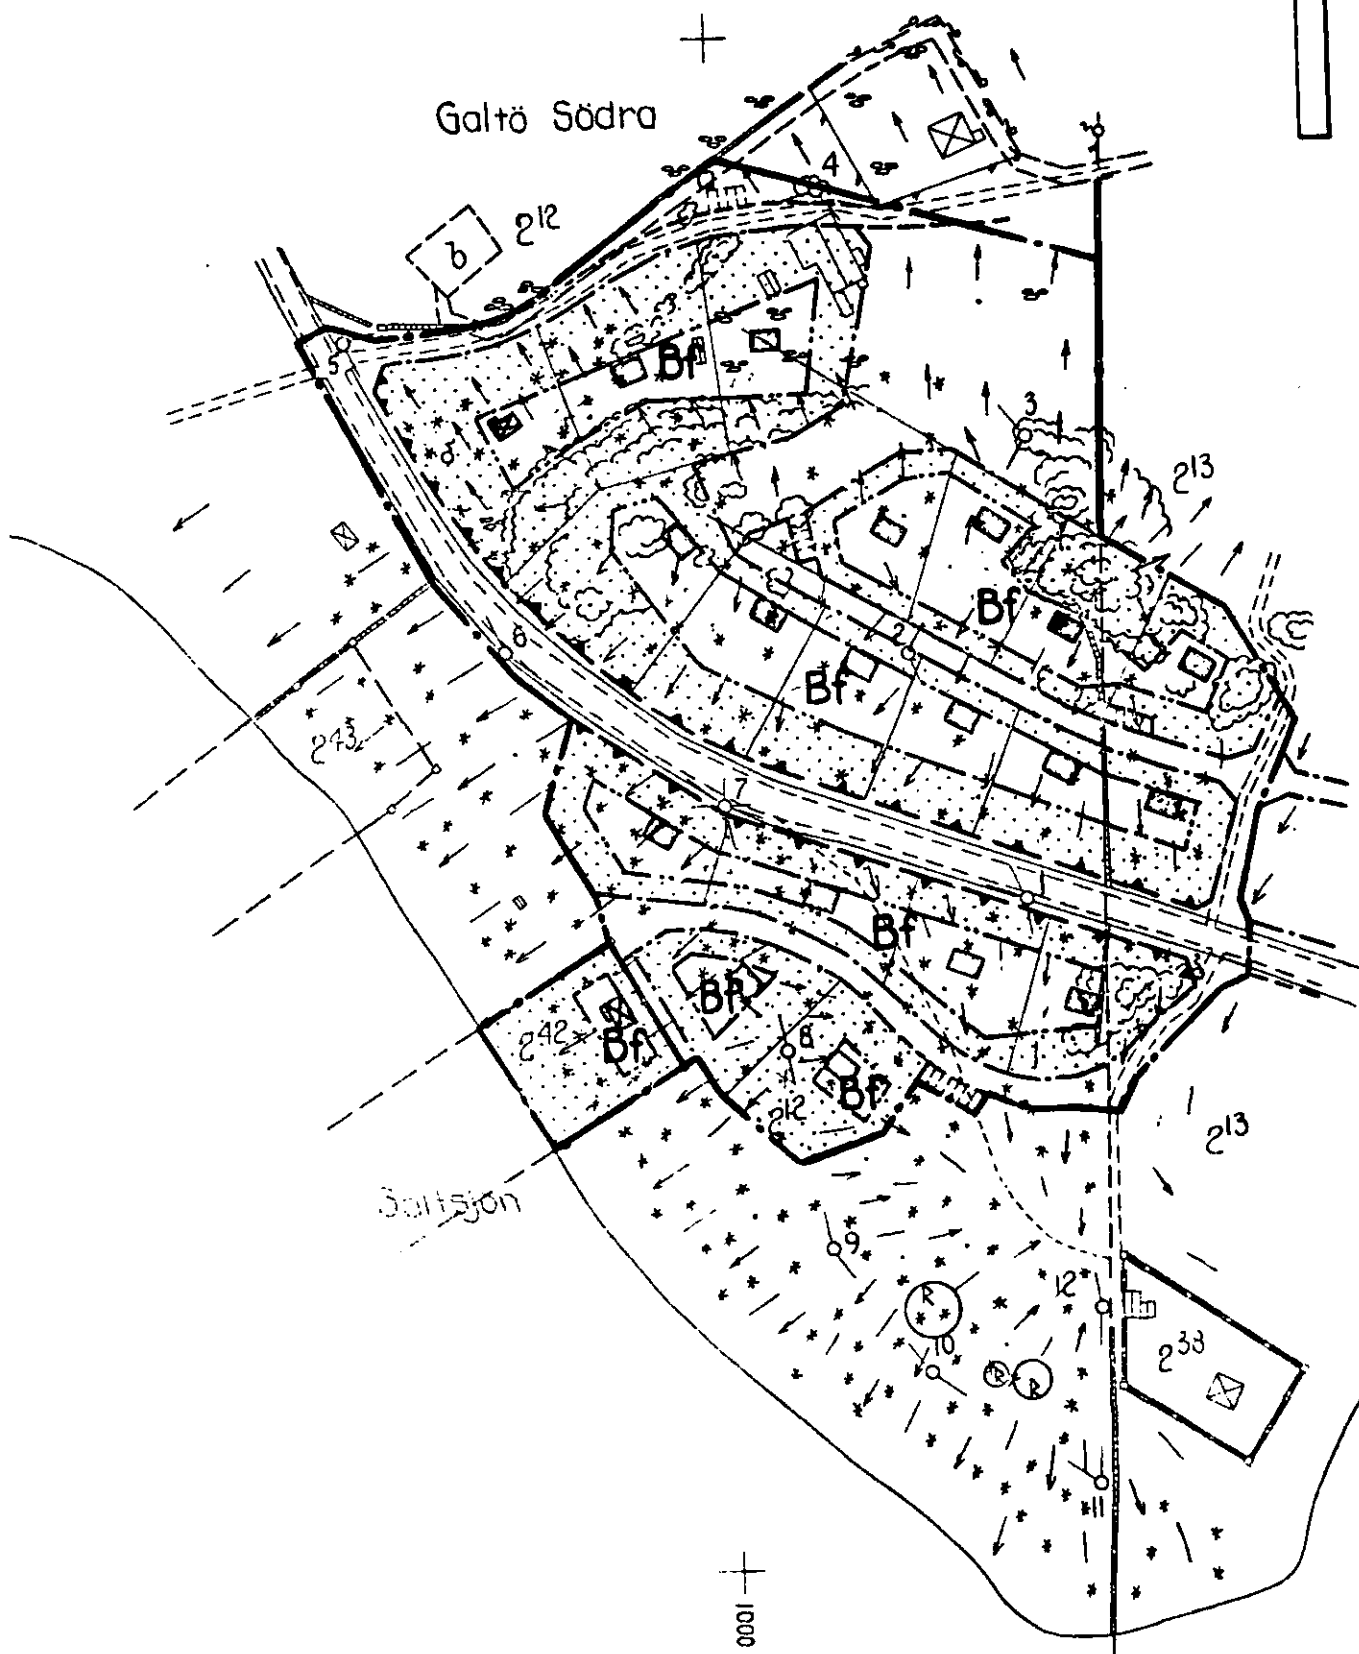

i Lurs socken, Tanums kommun
av Göteborgs och Bohus län
upprättat år 1959 av

Folke Dahlander / lantmätare



Beteckningar:
Grundkartan

— — — — —	fastighetsgräns
— — — — —	stenmur
— — — — —	häck
— — — — —	staket
— — — — —	väg
— — — — —	stig

  bonings- resp uthus
 strandkontur

o~ brunn

- Hörnpunkt

α_{10} polygonpunkt

for minne

Illustrationstecken, jordlötning

 _|| _|| _|| _||, beng

* * * 5. — | — | — | — | — , barr- resp lövskog

Byggnadsplanen

plangräns.

----- ömrådesgräns

----- bestämmeelsegräns

----- illustrationslinjer, ej avsedda att fastställas

 alimän plats, 'park'

— — —, väg

☐ Bf område för bostadsändamål, fristående hus i en våning
☐ mark, som ej får bebyggas

Genom lagakraftvunnet beslut den 11 maj 1960 har länsstyrelsen fastställt å denna karta åskådliggjort förslag till byggnadsplan, betygar: Göteborg i landskansliet den 21 juli 1960.

På tjänstens vägnar:
N. Nerenius