

Utdrag ur protokoll, fört vid samman-
träde med Tanums byggnadsnämnd i Tings-
huset, Tanumshede, den 9.12.1971.

§ 850.

Ansökan från Torsten Öberg, Galtö, Tanumshede, om byggnads-
lov för uppförande av uthus å Galtö Södra 2:58.

För området gäller byggnadsplan fastställd år 1960.

Enligt planbestämmelserna § 6 får endast en huvudbyggnad om
60 m² byggnadsyta uppföras. Byggnadsnämnden kan dock medgiva
att därutöver ett uthus om 15 m² uppföres.

Då den befintliga byggnaden har en byggnadsyta av ca 77 m²
beslöt byggnadsnämnden avslå framställningen.

Avgift femtio kronor

År och dag som ovan
Claes G. Hultman
Ordförande

Justerat:
Eric Christensson

Vid protokollet:
Marianne Friberg
Sekreterare

Rätt utdraget intyga:

Margareta Nordlund Marianne Friberg

9/2 - 71 § 850 Avslag

TANUMS BYGGNADSNÄMND	
Ink.	07. 09. 71
Dnr.....	919 - 71.....

Byggnadsnämnden i Tanums Kommun

TANUMSHEDE

Byggnadstillstånd - Galtö s:a 2:58

Undertecknad anhåller härmed om byggnadstillstånd för en redskapsbod i enlighet med bifogade ritning. Bodan skall användas som förråd för redskap och andra skrymmande föremål samt som arbetsbod för husets behov.

Redskapsboden avses placeras i tomtens nordöstra del. Någon möjlighet att bygga samman redskapsboden med boningshuset finns inte.

Galtö 7.6.68

Torsten Öberg

Galtö

450 80 TANUMSHEDE


Vinteradress:

Svanebäcksgatan 41


414 71 GÖTEBORG

Bplan fastställt 1960
Huvudb 60m² och 15m²


Höjd 3.0 m resp 2.5 m.
Täcklu 30

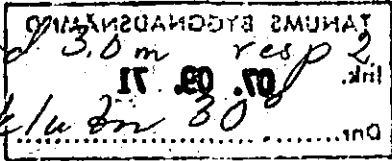


Hamnar på pricka t.

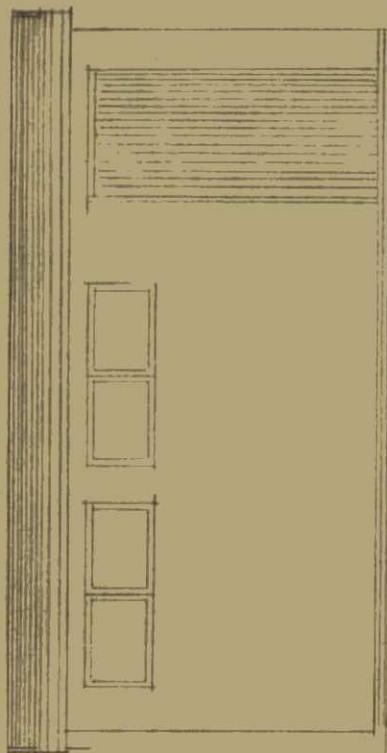

Fasad

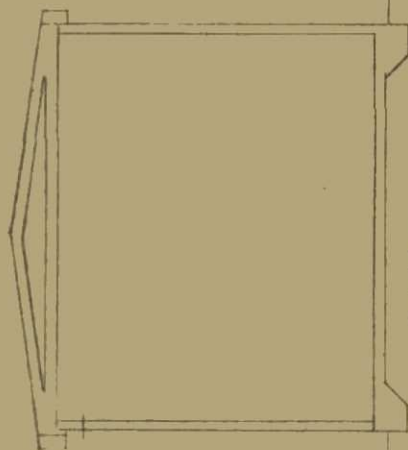

Sektion

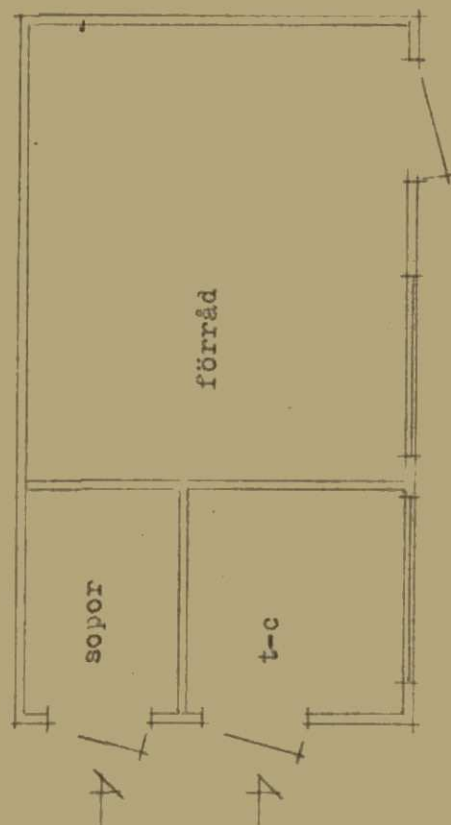


Gävel

skala 1:50

Gårdsbyggnad å tomt avst. fr. Galtö
s:a 2,58 i Tanums kommun
Ägare: Torsten Öberg, Göteborg

Billingsfors 29.6.67

Benny Davidsson

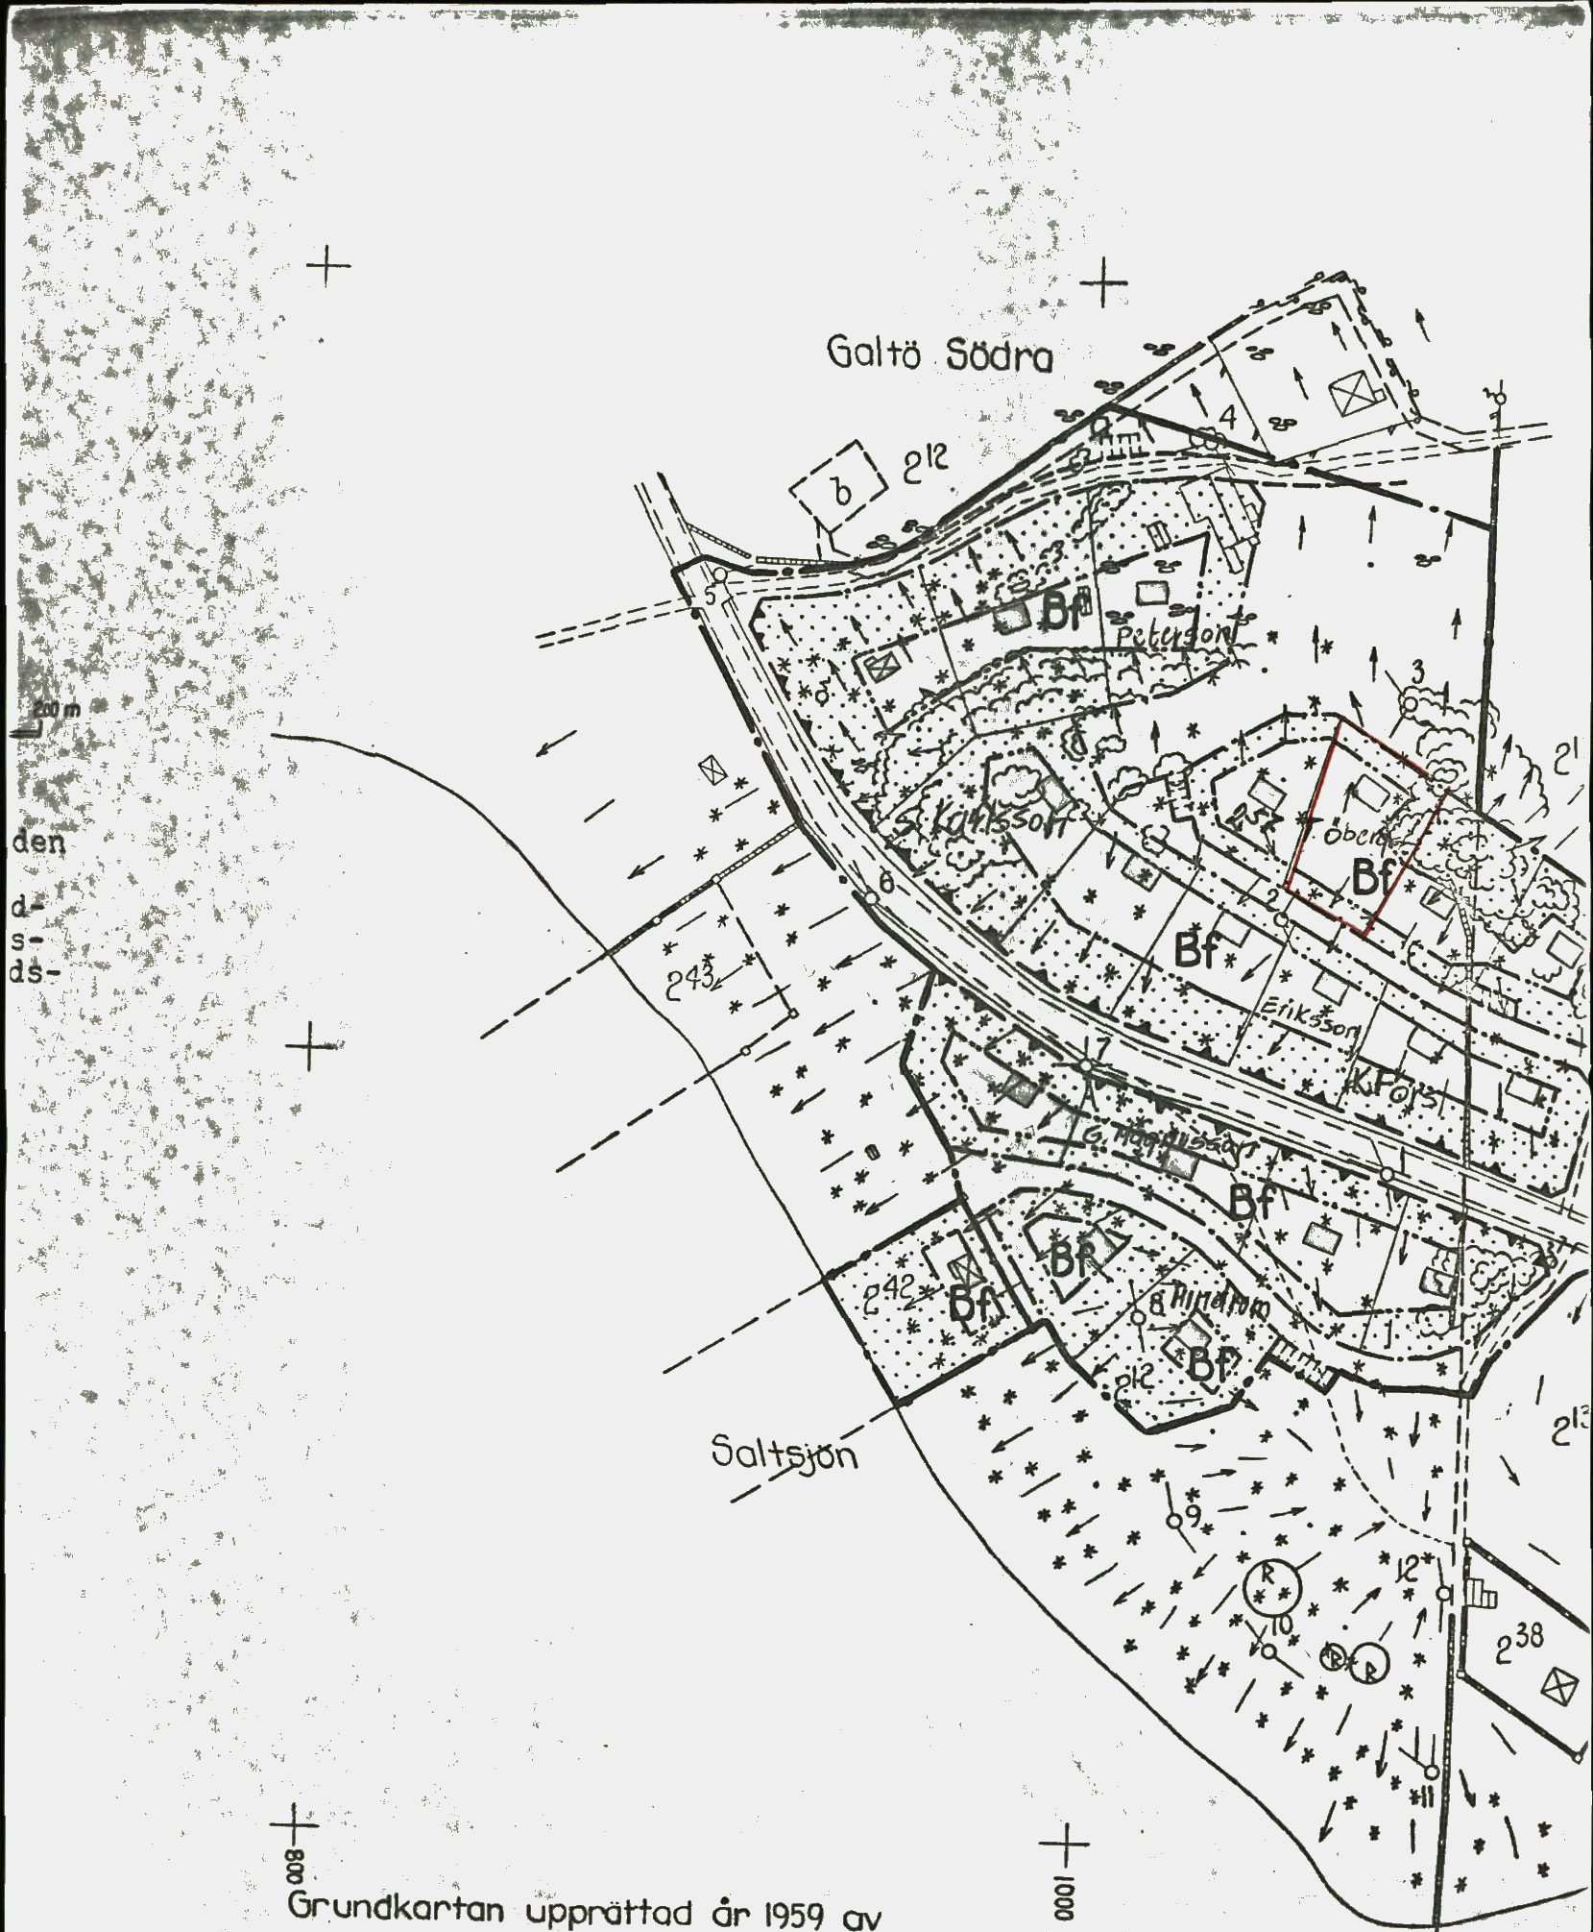

Grundkartan upprättad år 1959 av
lantmätare Folke Dahlander

Kopie
Stock