


A-A

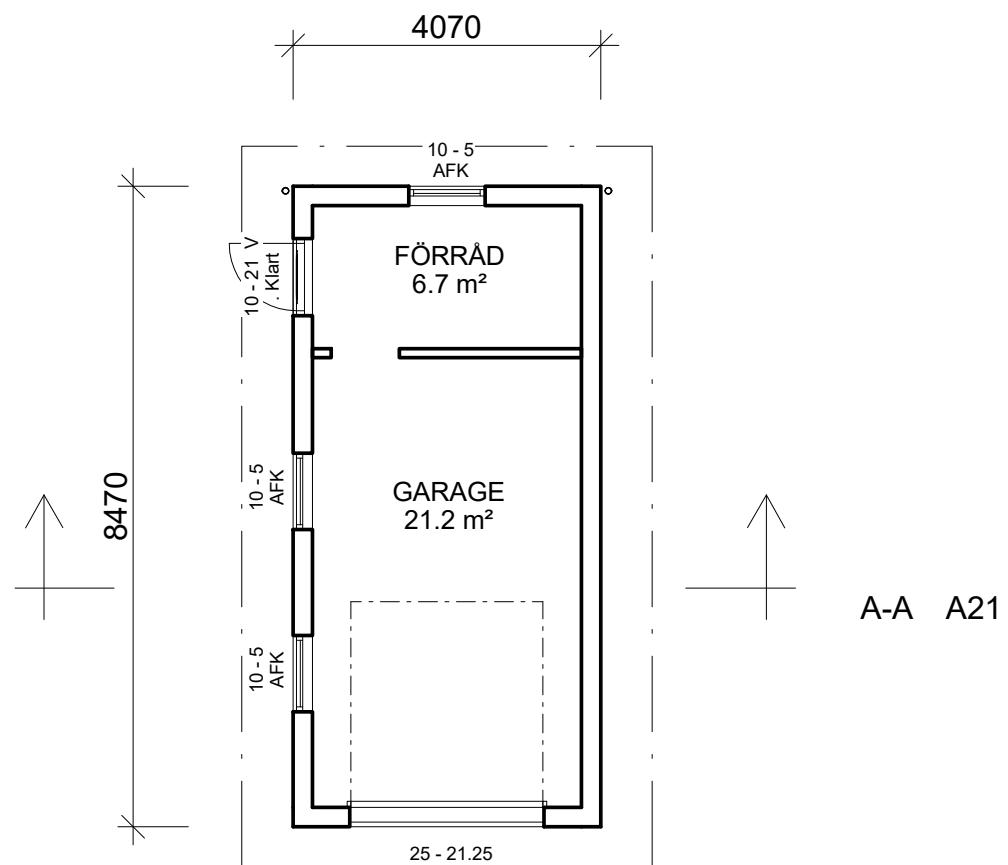

BOTTENPLAN

GARAGEVÄGGAR BRANDKLASSAS ENLIGT EI30

AFK = Fönster fast

Bruksarea (BRA)
Bottenplan 28.3 m²

Fiskarhedenvillan

Fiskarhedenvillan AB
Box 882
781 29 Borlänge


Tel: 0243-79 42 42
Fax: 0243-87791
www.fiskarhedenvillan.se
info@fiskarhedenvillan.se

A		TAKHÖJD	ALBA	2017-04-19
BET	ANT	ÄNDRINGEN AVSER	SIGN	DATUM

PLAN O SEKTION



Träkvista 4:257
EKERÖ KOMMUN

RITAD AV Alexander Backlund	GRANSKAD AV	BYGGHERRE Joakim Isaksson Josefin Isaksson	SKALA 1:100 (A3)
DATUM 2017-04-10	HUSTYP GARAGE	AVTALSNR 234-10543	RITN NR A21
			REV A

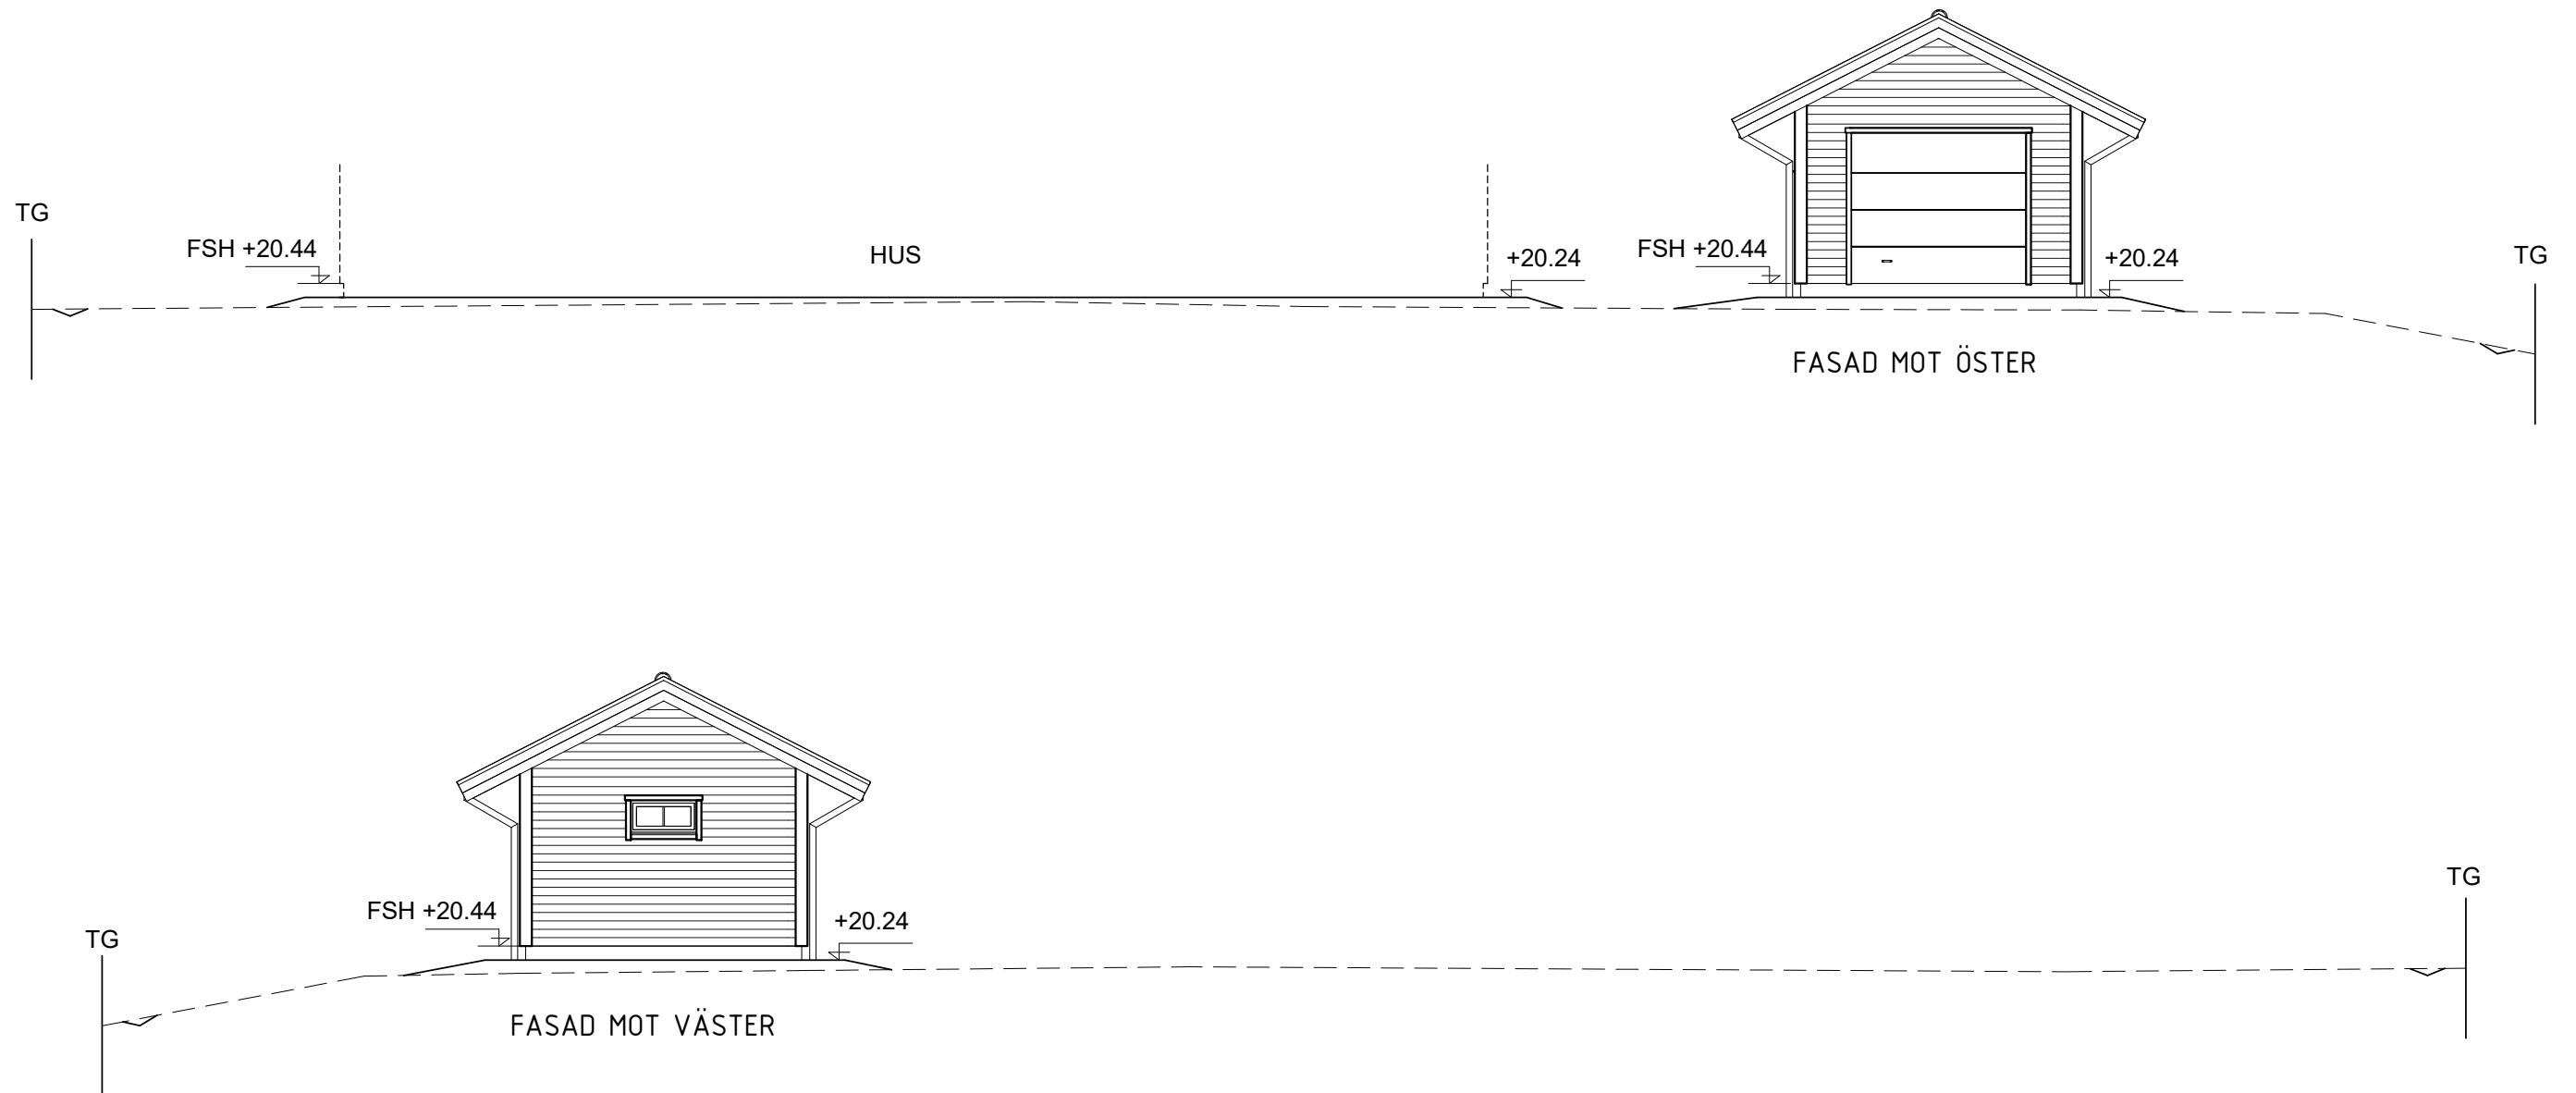

B		TAKHÖJD	ALBA	2017-04-19
A		FASADBET. O MARKLINJER	ALBA	2017-04-13
BET	ANT	ÄNDRINGEN AVSER	SIGN	DATUM

Fiskarhedenvillan Fiskarhedenvillan AB Box 882 781 29 Borlänge Tel: 0243-79 42 42 Fax: 0243-87791 www.fiskarhedenvillan.se info@fiskarhedenvillan.se		FASADER	
		Träkvista 4:257 EKERÖ KOMMUN	
RITAD AV	GRANSKAD AV	BYGGHERRE	SKALA
Alexander Backlund		Joakim Isaksson Josefin Isaksson	1:100 (A3)
DATUM	HUSTYP	AVTALSNR	REV
2017-04-10	GARAGE	234-10543	B
		RITN NR	
		A22	

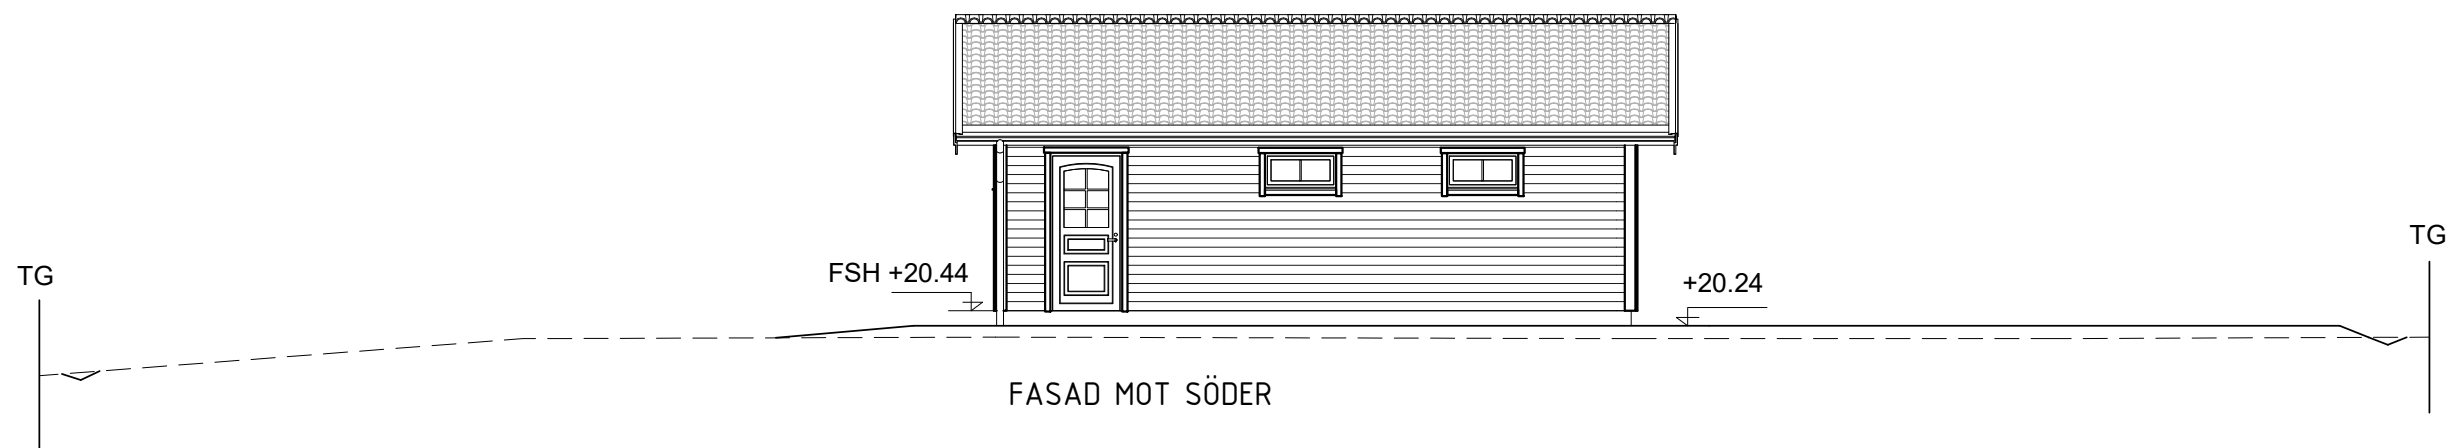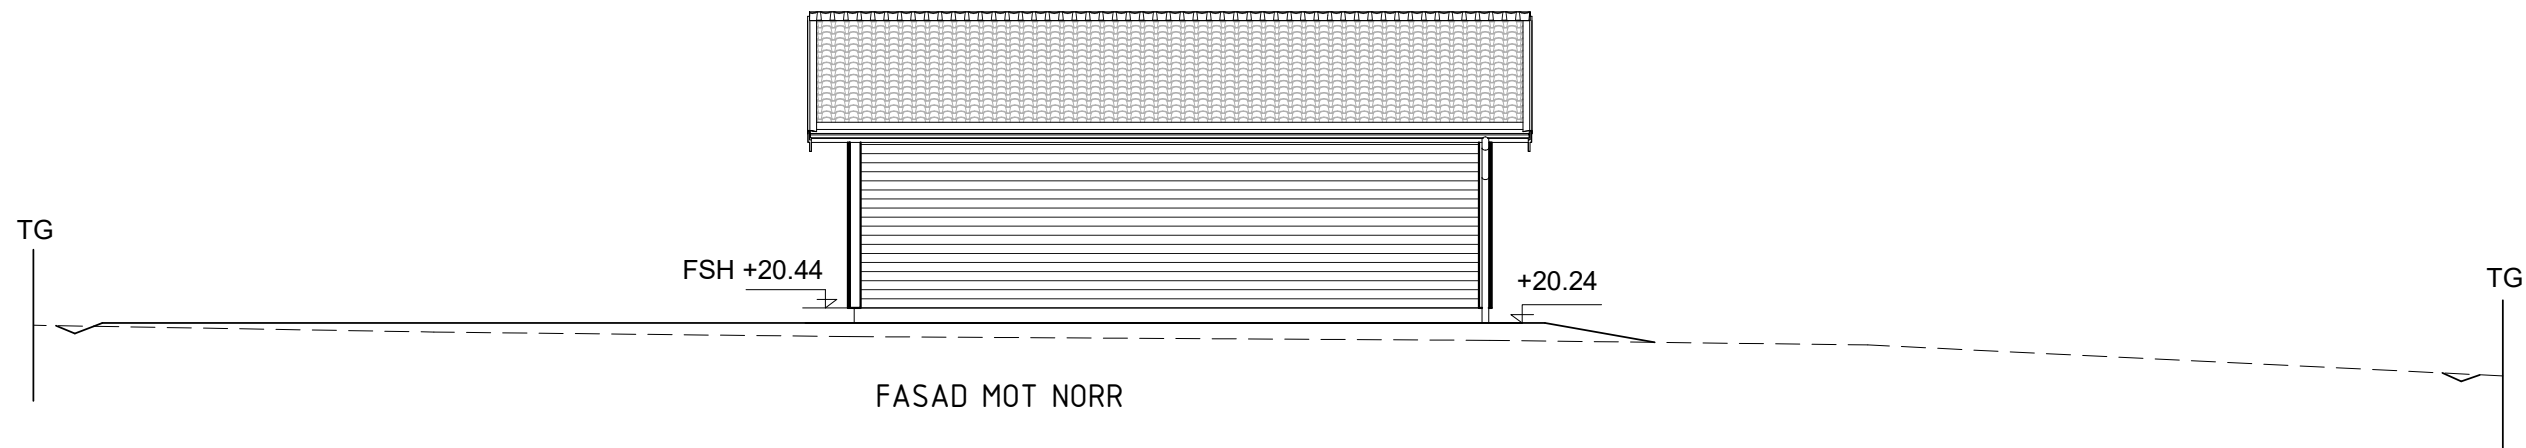

B		TAKHÖJD	ALBA	2017-04-19
A		FASADBET. O MARKLINJER	ALBA	2017-04-13
BET	ANT	ÄNDRINGEN AVSER	SIGN	DATUM

Fiskarhedenvillan		FASADER		
Fiskarhedenvillan AB Box 882 781 29 Borlänge		Träkvista 4:257 EKERÖ KOMMUN		
Tel: 0243-79 42 42 Fax: 0243-87791 www.fiskarhedenvillan.se info@fiskarhedenvillan.se		BYGGHERRE Joakim Isaksson Josefin Isaksson		SKALA 1:100 (A3)
RITAD AV Alexander Backlund	GRANSKAD AV	AVTALSNR 234-10543	RITN NR A23	REV B
DATUM 2017-04-13	HUSTYP GARAGE			