



PLÅTTAK LEV. EJ AV FHV.
TILLUFT SKER VIA VÄGGVENTILER


Bottenplan	130.7 m ²
Övre plan	111.9 m ²

Fiskarhedenvillan AB
Box 882
781 29 Borlänge

Tel: 0243-79 42 42
Fax: 0243-87791
www.fiskarhedenvillan.se
info@fiskarhedenvillan.se

	HUSTYP SPECIAL
--	-------------------

	REV	C
--	-----	---

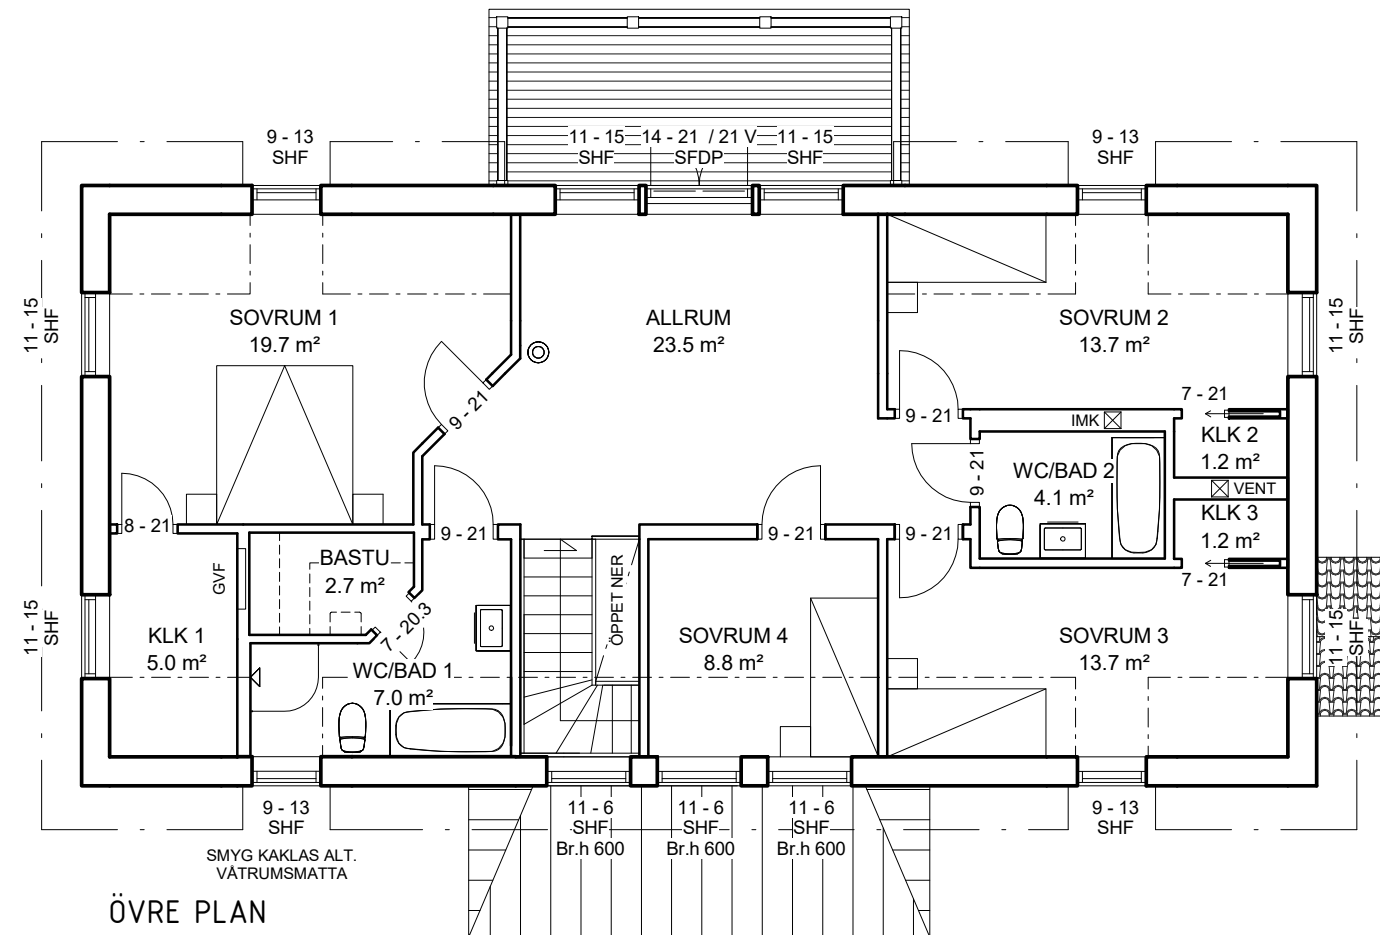

SLUTLIG OCH AV KÖPAREN GODKÄND TILLVERKNINGSRITNING			DB	2017-06-13
C		FÖNSTER	ALBA	2017-04-25
B		ALLMÄN REVIDERING	ALBA	2017-04-19
A		ALLMÄN REVIDERING	ALBA	2017-04-13
BET	ANT	ÄNDRINGEN AVSER	SIGN	DATUM

PLÅTTAK LEV. EJ AV FHV.
TILLUFT SKER VIA VÄGGVENTILER

Fiskarhedenvillan®

Fiskarhedenvillan AB
Box 882
781 29 Borlänge

Tel: 0243-79 42 42
Fax: 0243-87791
www.fiskarhedenvillan.se
info@fiskarhedenvillan.se

RITAD AV
Alexander Backlund

DATUM
2017-04-10

GRANSKAD AV

HUSTYP
SPECIAL

ÖVRE PLAN

Träkvista 4:257
EKERÖ KOMMUN




BYGGHERRE
Joakim Isaksson
Josefin Isaksson

SKALA
1:100 (A3)

AVTALSNR
234-10543

RITN NR
A02

REV
C

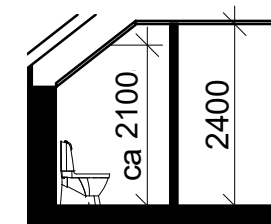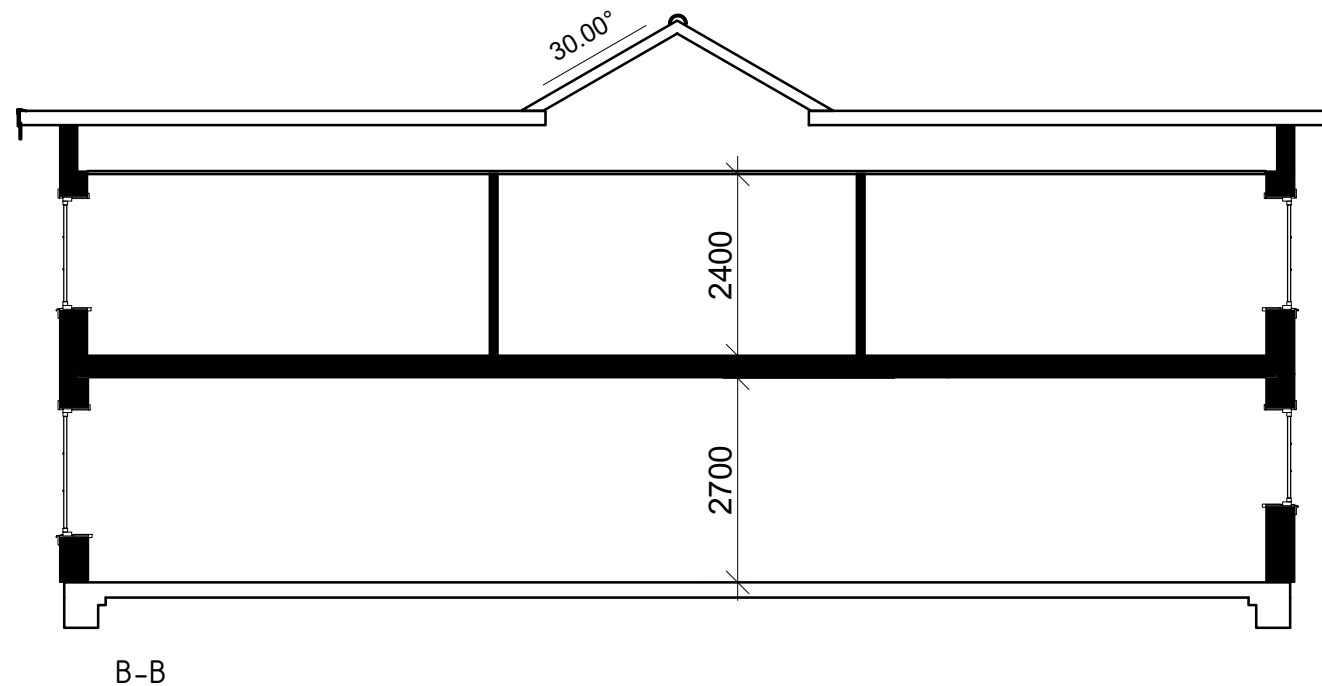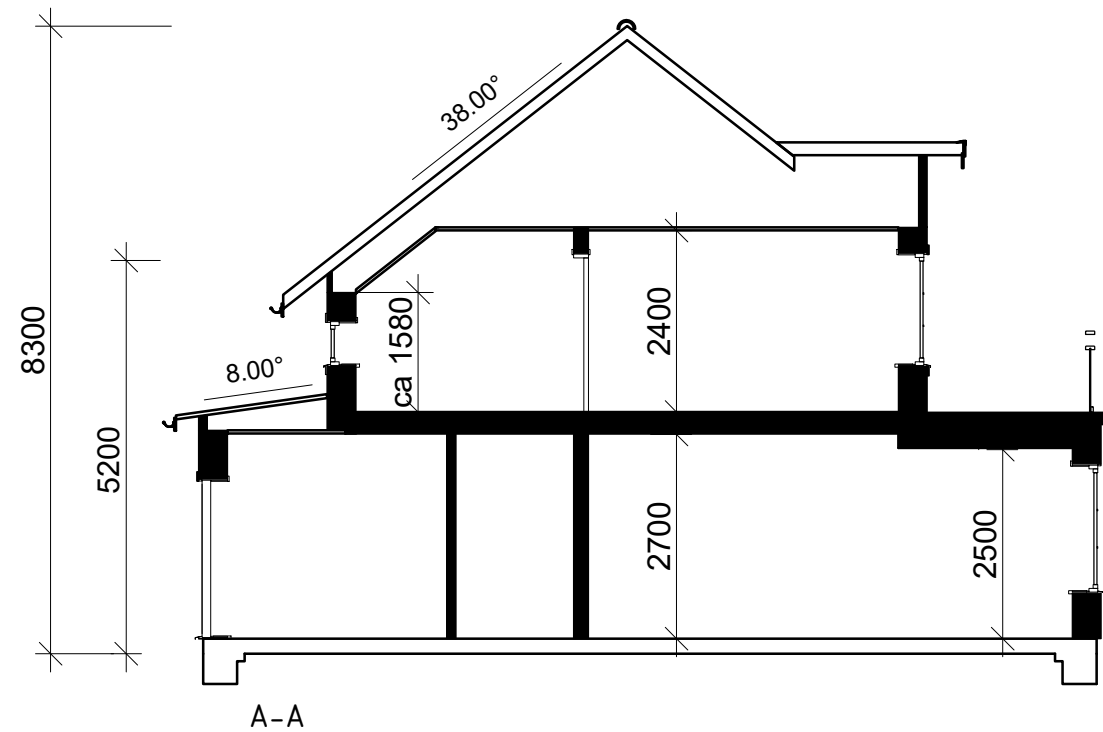


WC/BAD 1 LUTANDE TAK

SLUTLIG OCH AV KÖPAREN GODKÄND TILLVERKNINGSRITNING			DB	2017-06-13
A		ALLMÄN REVIDERING	ALBA	2017-04-19
BET	ANT	ÄNDRINGEN AVSER	SIGN	DATUM

Fiskarhedenvillan® Fiskarhedenvillan AB Box 882 781 29 Borlänge Tel: 0243-79 42 42 Fax: 0243-87791 www.fiskarhedenvillan.se info@fiskarhedenvillan.se		SEKTIONER Träkvista 4:257 EKERÖ KOMMUN		
RITAD AV Alexander Backlund	GRANSKAD AV	BYGGHERRE Joakim Isaksson Josefin Isaksson		SKALA 1:100 (A3)
DATUM 2017-04-10	HUSTYP SPECIAL	AVTALSNR 234-10543	RITN NR A03	REV A



FASAD MOT ÖSTER


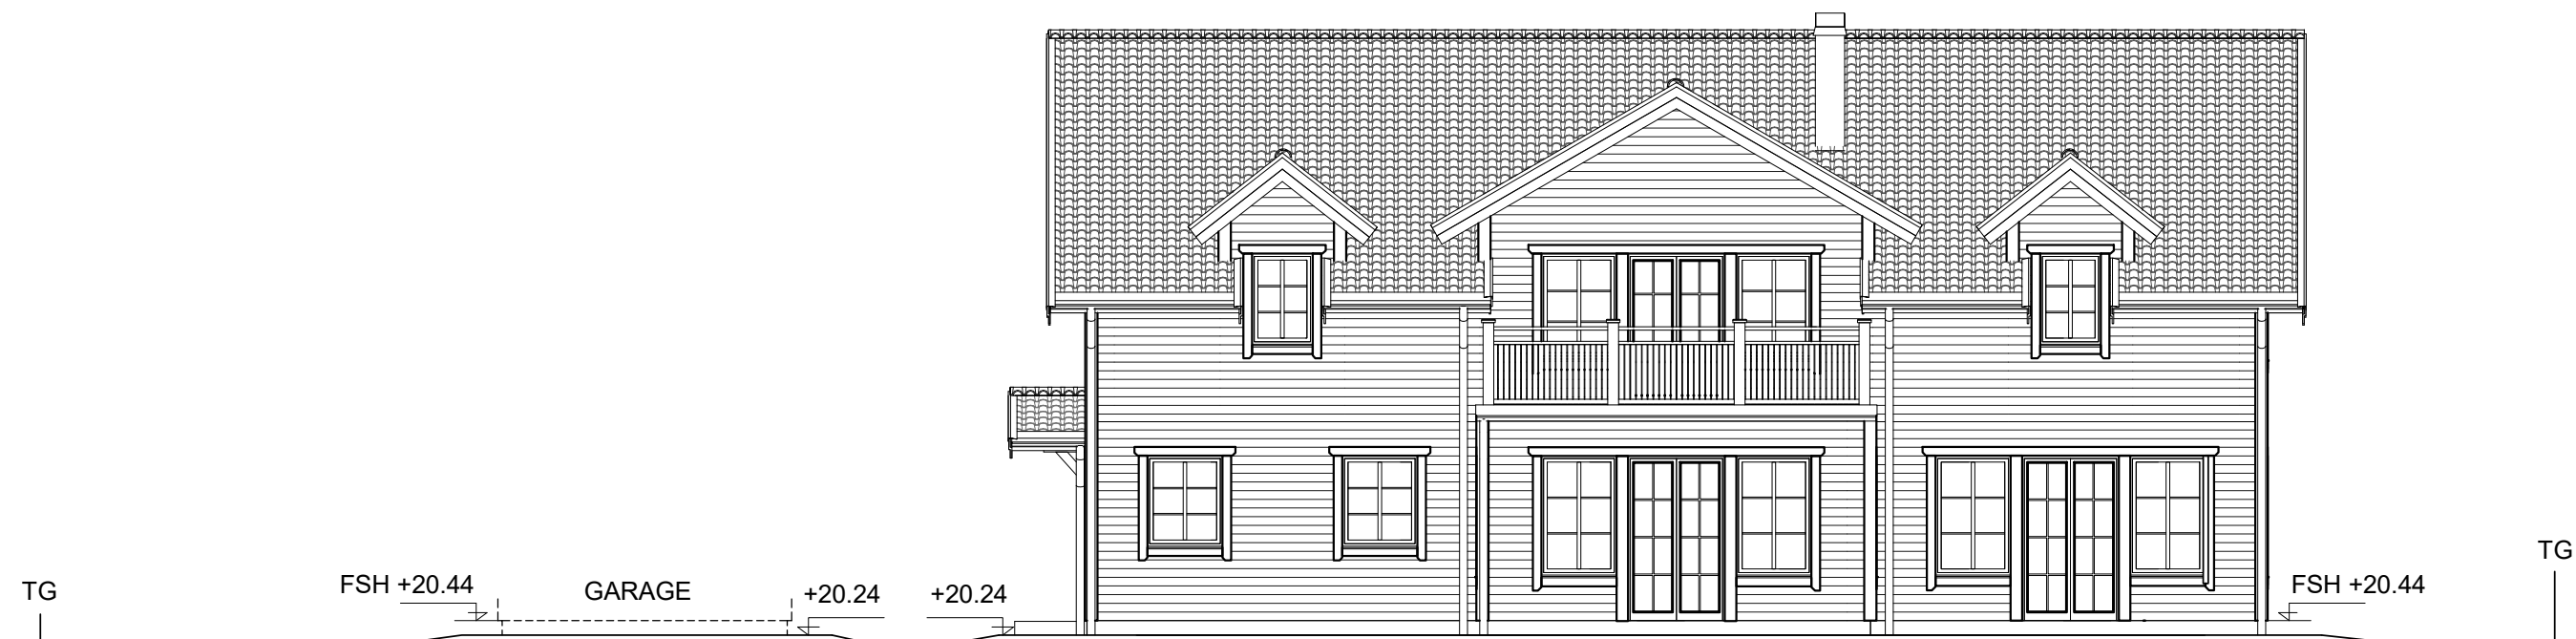


FASAD MOT VÄSTER

SLUTLIG OCH AV KÖPAREN GODKÄND TILLVERKNINGSRITNING			DB	2017-06-13
C		YTTERDÖRR, FÖNSTER	ALBA	2017-04-25
B		ALLMÄN REVIDERING	ALBA	2017-04-19
A		ALLMÄN REVIDERING	ALBA	2017-04-13
BET	ANT	ÄNDRINGEN AVSER	SIGN	DATUM

PLÅTTAK LEV. EJ AV FHV.	TAK: VÄGGAR: FODER: KNUTBRÄDOR: YTTERDÖRR: FÖNSTER:	Betongtakpannor Granit 21 22x145 Liggande dubbelfas vit NCS S 1002-Y Rak 70 grå NCS S 2002-Y 50 R Klassiska 170/145 grå NCS S 2002-Y 50 R Grå NCS S 6502-B Varmvit
-------------------------	--	---

Fiskarhedenvillan Fiskarhedenvillan AB Box 882 781 29 Borlänge		Tel: 0243-79 42 42 Fax: 0243-87791 www.fiskarhedenvillan.se info@fiskarhedenvillan.se		FASADER Träkvista 4:257 EKERÖ KOMMUN	
RITAD AV Alexander Backlund	GRANSKAD AV		BYGGHERRE Joakim Isaksson Josefin Isaksson		SKALA 1:100 (A3)
DATUM 2017-04-10	HUSTYP SPECIAL		AVTALSNR 234-10543	REDITN NR A11	REV C

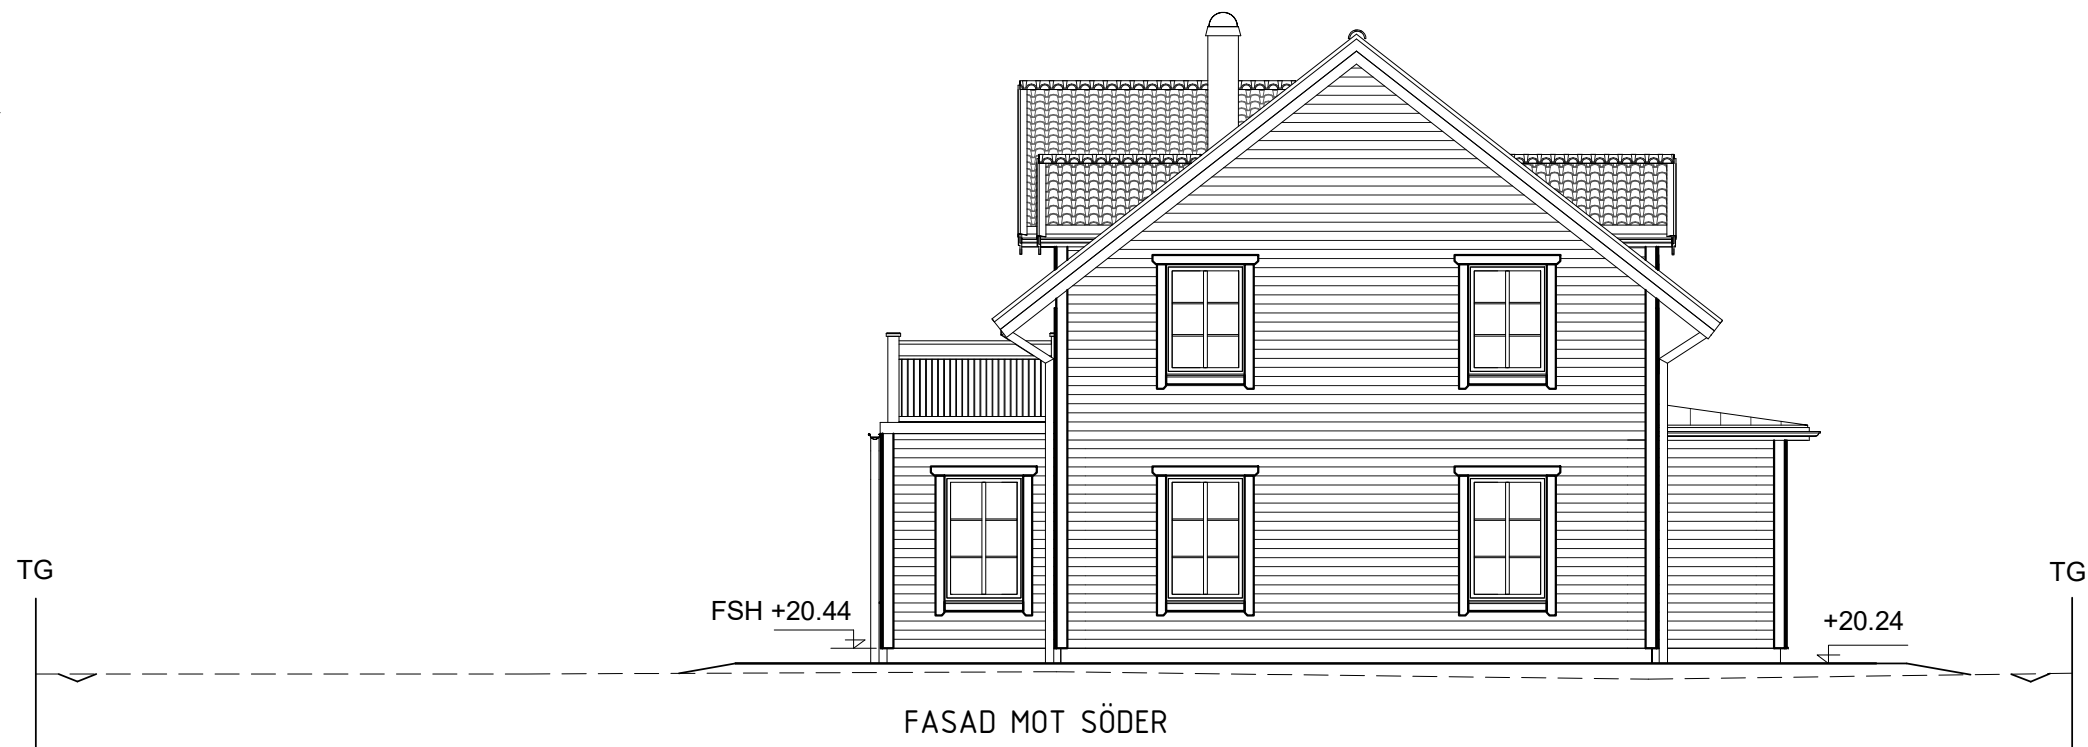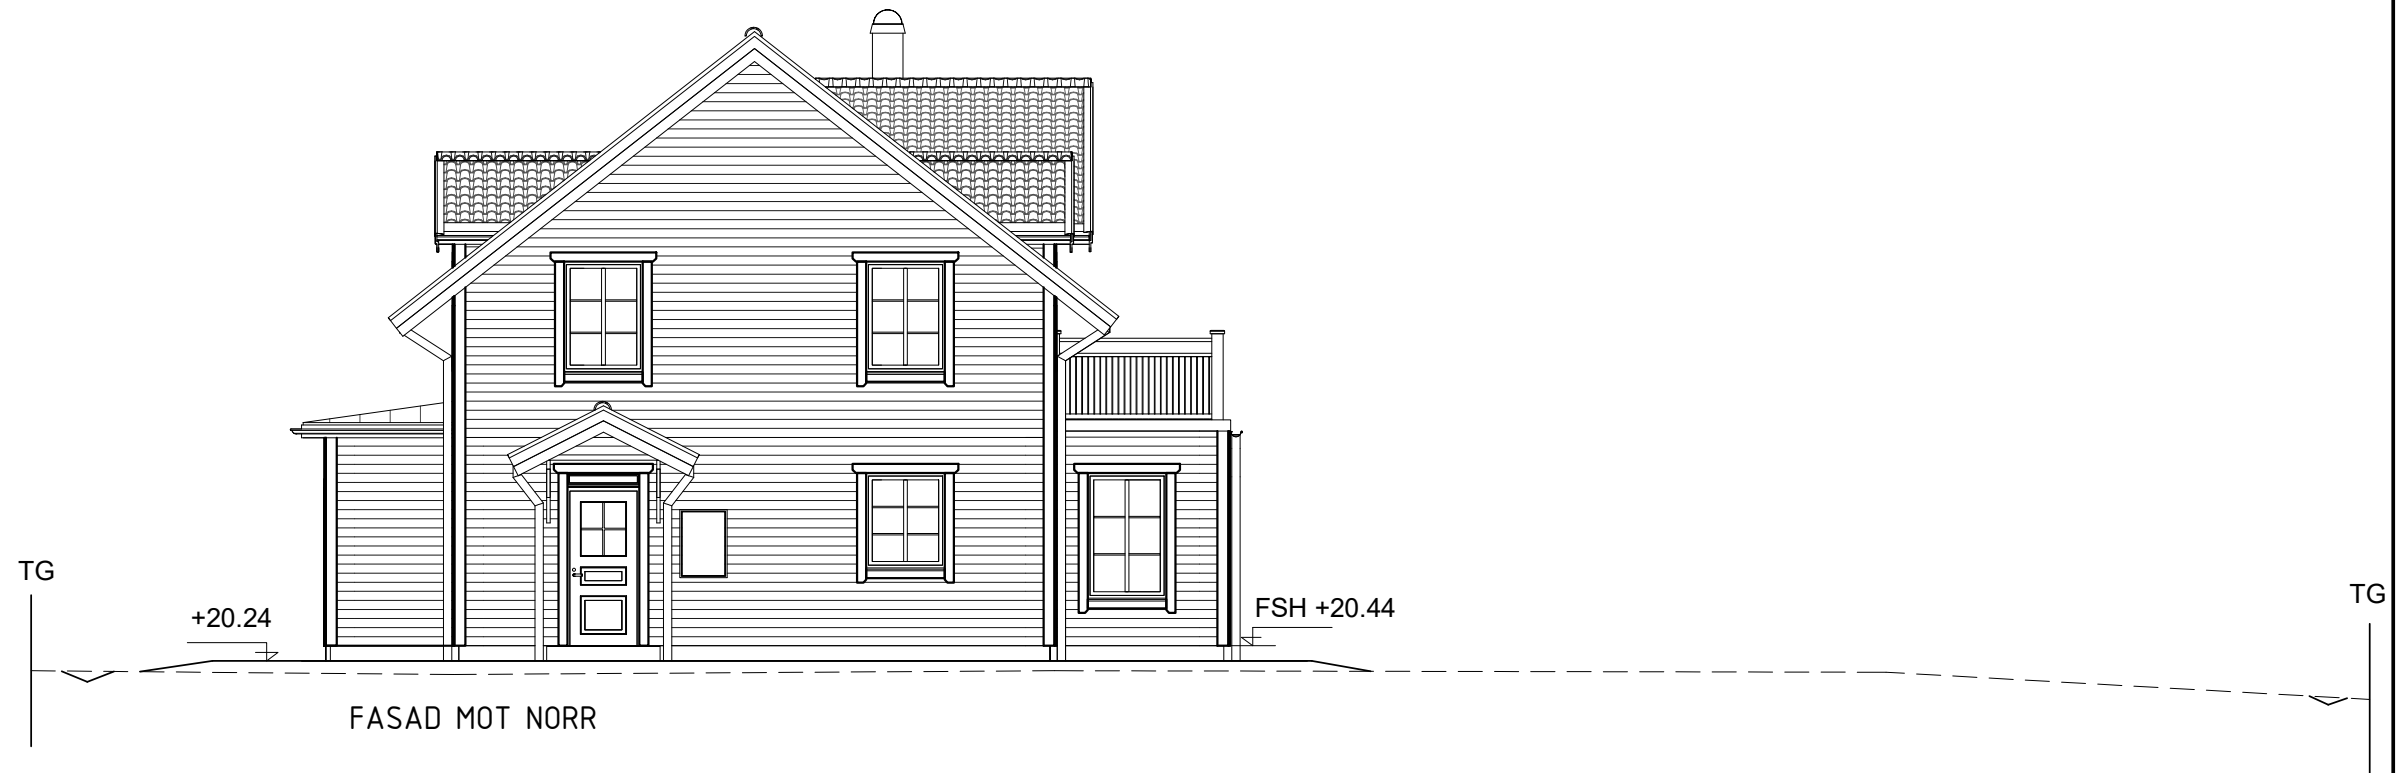

SLUTLIG OCH AV KÖPAREN GODKÄND TILLVERKNINGSRITNING			DB	2017-06-13
C		GROVENTRÉDÖRR, FÖNSTER	ALBA	2017-04-25
B		ALLMÄN REVIDERING	ALBA	2017-04-19
A		ALLMÄN REVIDERING	ALBA	2017-04-13
BET	ANT	ÄNDRINGEN AVSER	SIGN	DATUM

PLÅTTAK LEV. EJ AV FHV.		TAK: VÄGGAR: FODER: KNUTBRÄDOR: YTTERDÖRR: FÖNSTER:	Betongtakpannor Granit 21 22x145 Liggande dubbelfas vit NCS S 1002-Y Rak 70 grå NCS S 2002-Y 50 R Klassiska 170/145 grå NCS S 2002-Y 50 R Grå NCS S 6502-B Varmvit	Fiskarhedenvillan [®] Fiskarhedenvillan AB Box 882 781 29 Borlänge Tel: 0243-79 42 42 Fax: 0243-87791 www.fiskarhedenvillan.se info@fiskarhedenvillan.se	FASADER Träkvista 4:257 EKERÖ KOMMUN		
RITAD AV Alexander Backlund		GRANSKAD AV		BYGGHERRE Joakim Isaksson Josefin Isaksson		SKALA 1:100 (A3)	
DATUM 2017-04-10		HUSTYP SPECIAL		AVTALSNR 234-10543	RITN NR A12	REV C	