


**FÖRKLARINGAR**

- BYGGNAD
- BEFINTLIG BYGGNAD
- FRAMTIDA BYGGNAD
- TRÄDÄCK
- VATTEN
- NYTTJANDERÄTT

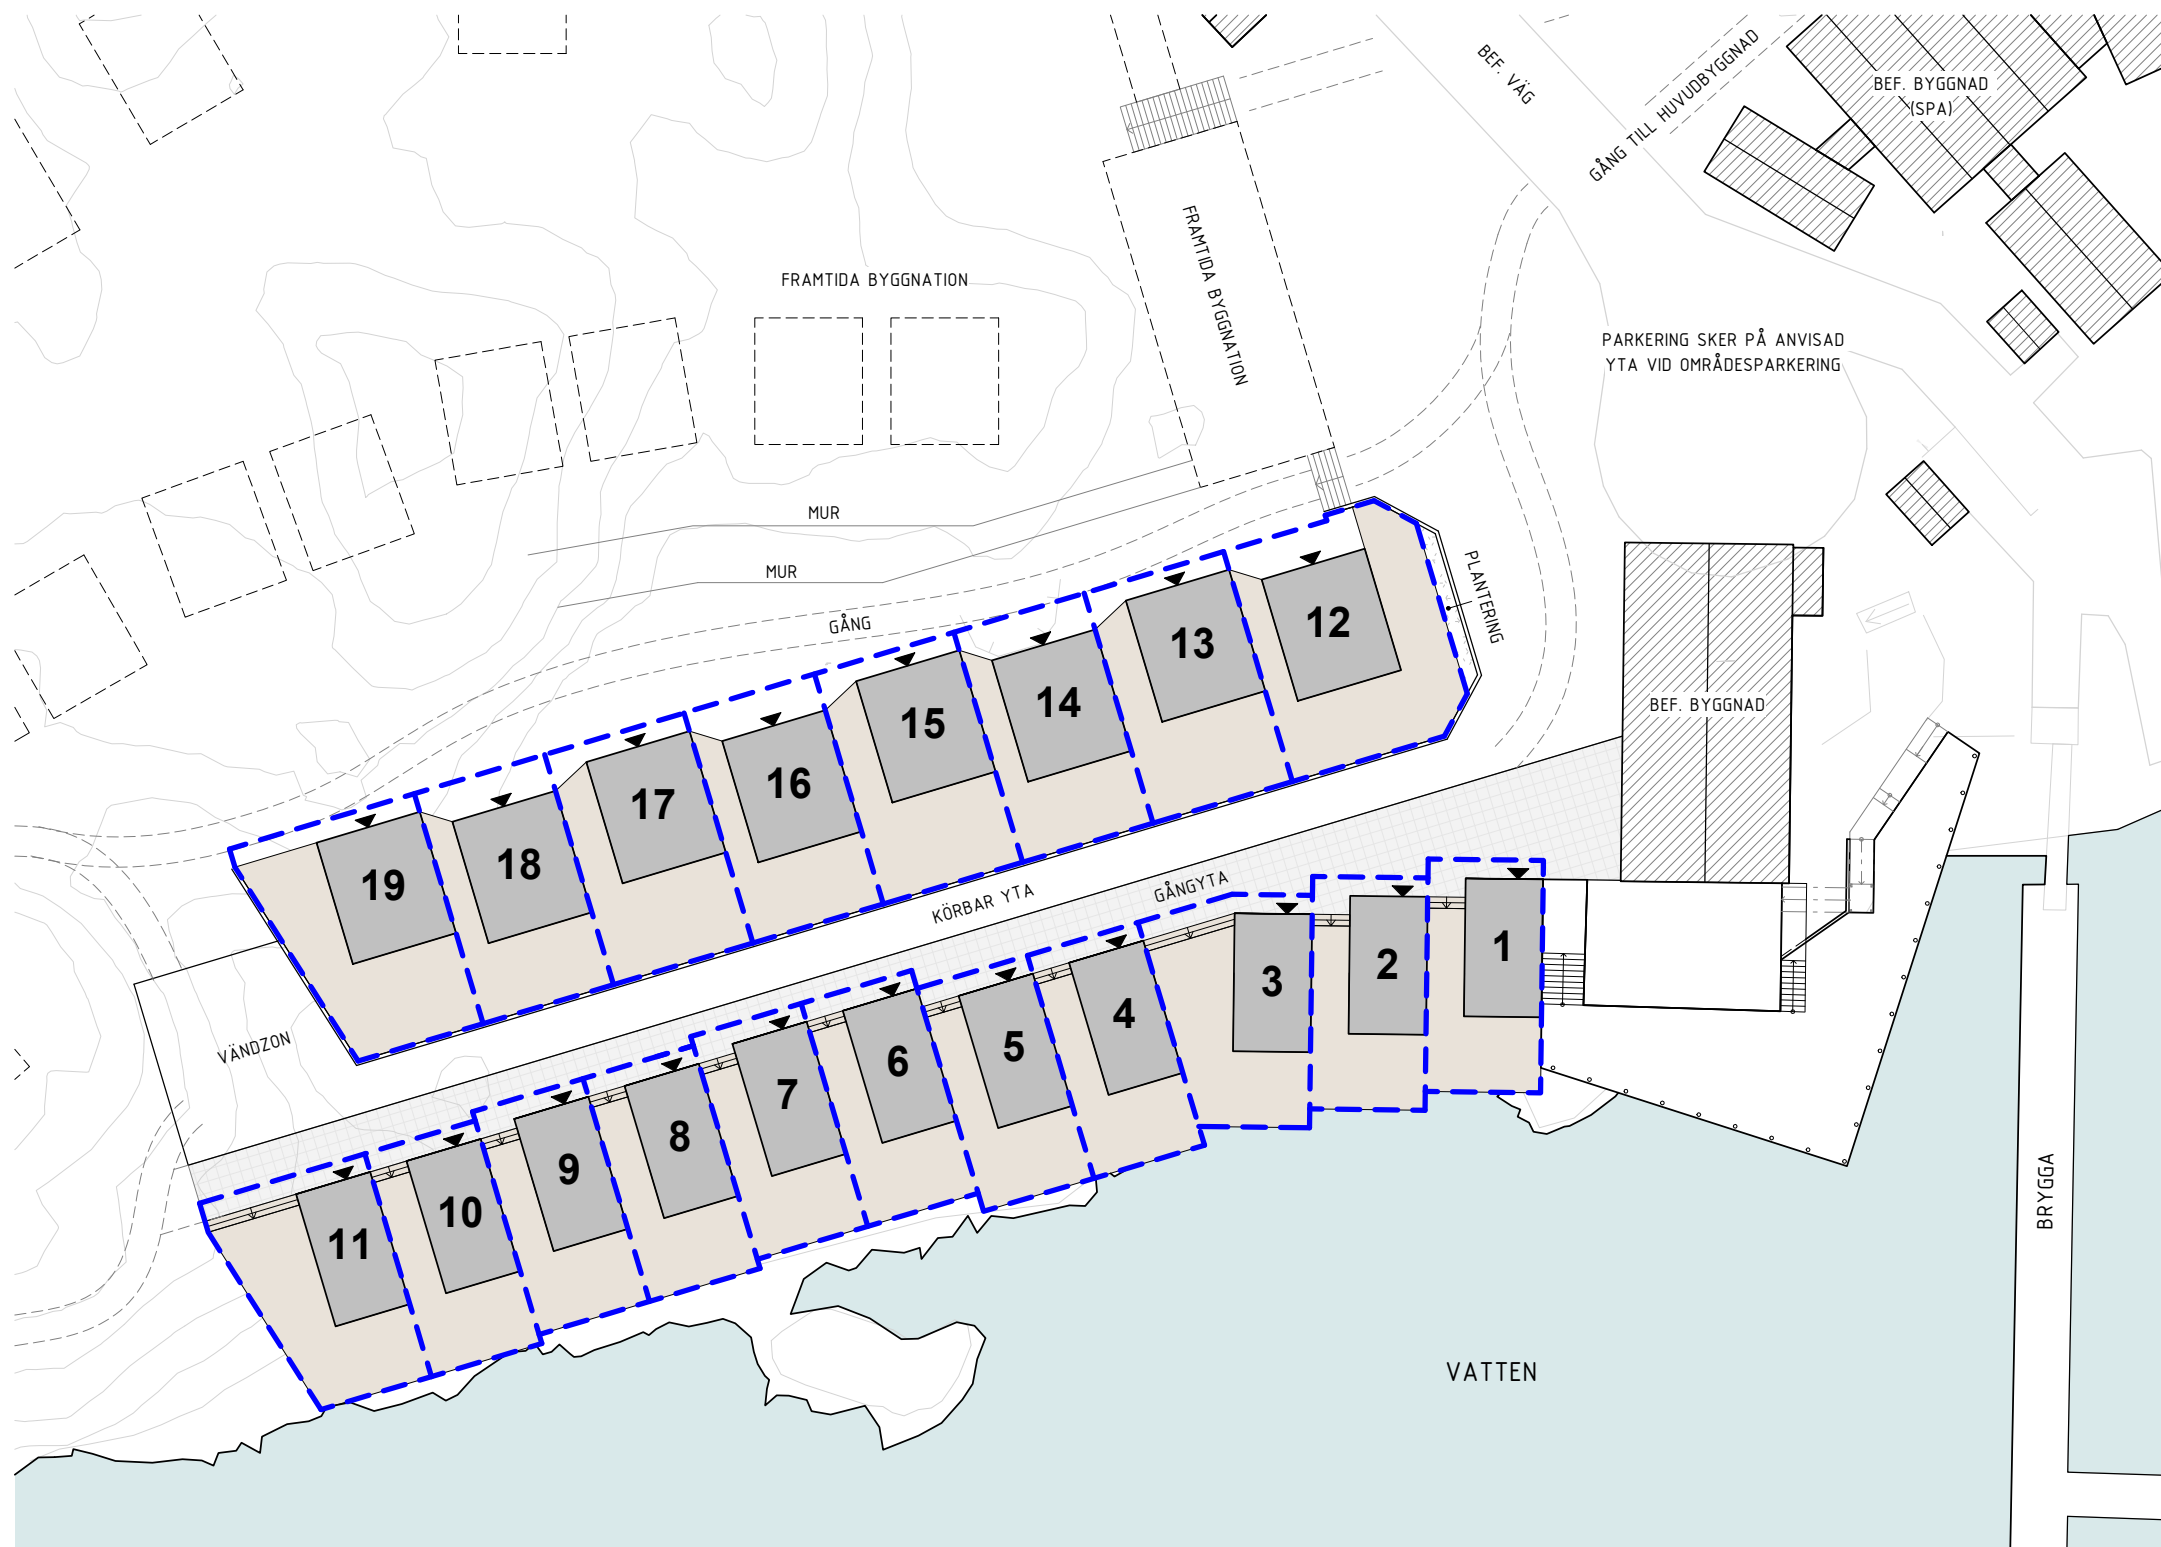

|   |  |  |  |             |        |          |
|---|--|--|--|-------------|--------|----------|
| <b>MONDAAY!</b><br>Arkitektur & Design AB<br>hello@mondaay.se |  | ANSVARIG PART<br><b>STRANA HÄLLEVIKSTRAND</b><br>HÄLLEVIK 2:233, ORUST KOMMUN<br>NYBYGGNAD AV HOTELLSTUGOR |  | PROJEKT     |        | STATUS   |
|   |  |  |  | INFORMATION |        | HANDLING |
| KONTAKTPERSON<br>J.NORDVALL                                   |  | RITNINGSKATEGORI<br>PLANRITNING  |  | ÄNDRING     | FORMAT |          |
|   |  |  |  |             | A3     |          |
| GODKÄND AV<br>J.N   |  | INNEHÅLL<br>SITUATIONSPLAN, LAGUNEN<br>ÖVERSIKT  |  | DATUM       | SKALA  |          |
|   |  |  |  | 2025-04-24  | 1:400  |          |
| SKAPAD AV<br>J.N  |  |  |  | NUMMER      | BET    |          |
|   |  |  |  | A-01-1-01-0 |        |          |