

LANTMÄTERIMYNDIGHETEN

JÖNKÖPING

Förrättning

Fastighetsreglering berörande Herrestad
1:196 och 1:197.

VÄRNAMO kommun

Björn Uddevik

Björn Uddevik

Förrättningslantmätare

Förrättningen är registrerad

Registreringsdatum 2001-04-11

Björn Uddevik

Aktbilaga KA


Ärendenr: F99678

Beslut, se aktbilaga BE.

Teknisk beskrivning, se aktbilaga TBE.

Nya gränser: 2742-2743-2740

X=6343600

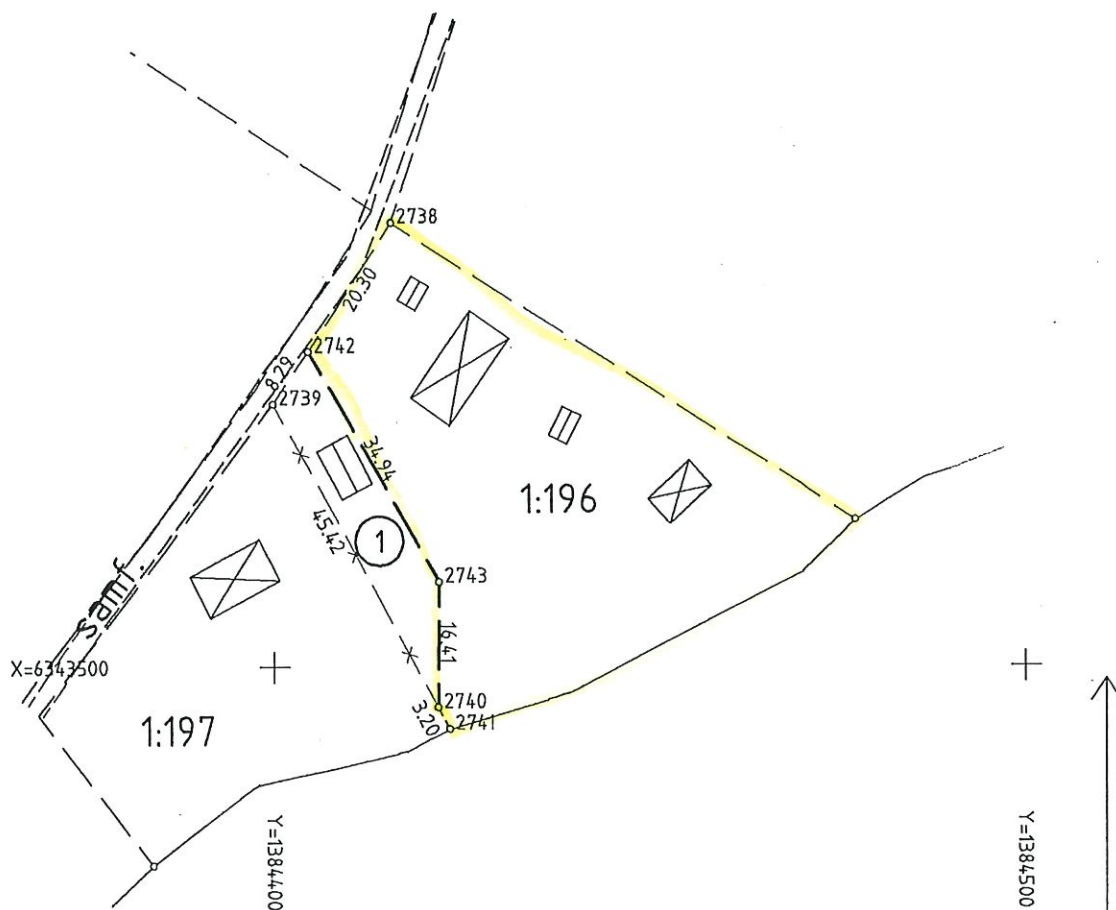

Kartan är upprättad 2001-02-08 i skala 1:1000
Registerkarta: 05386