



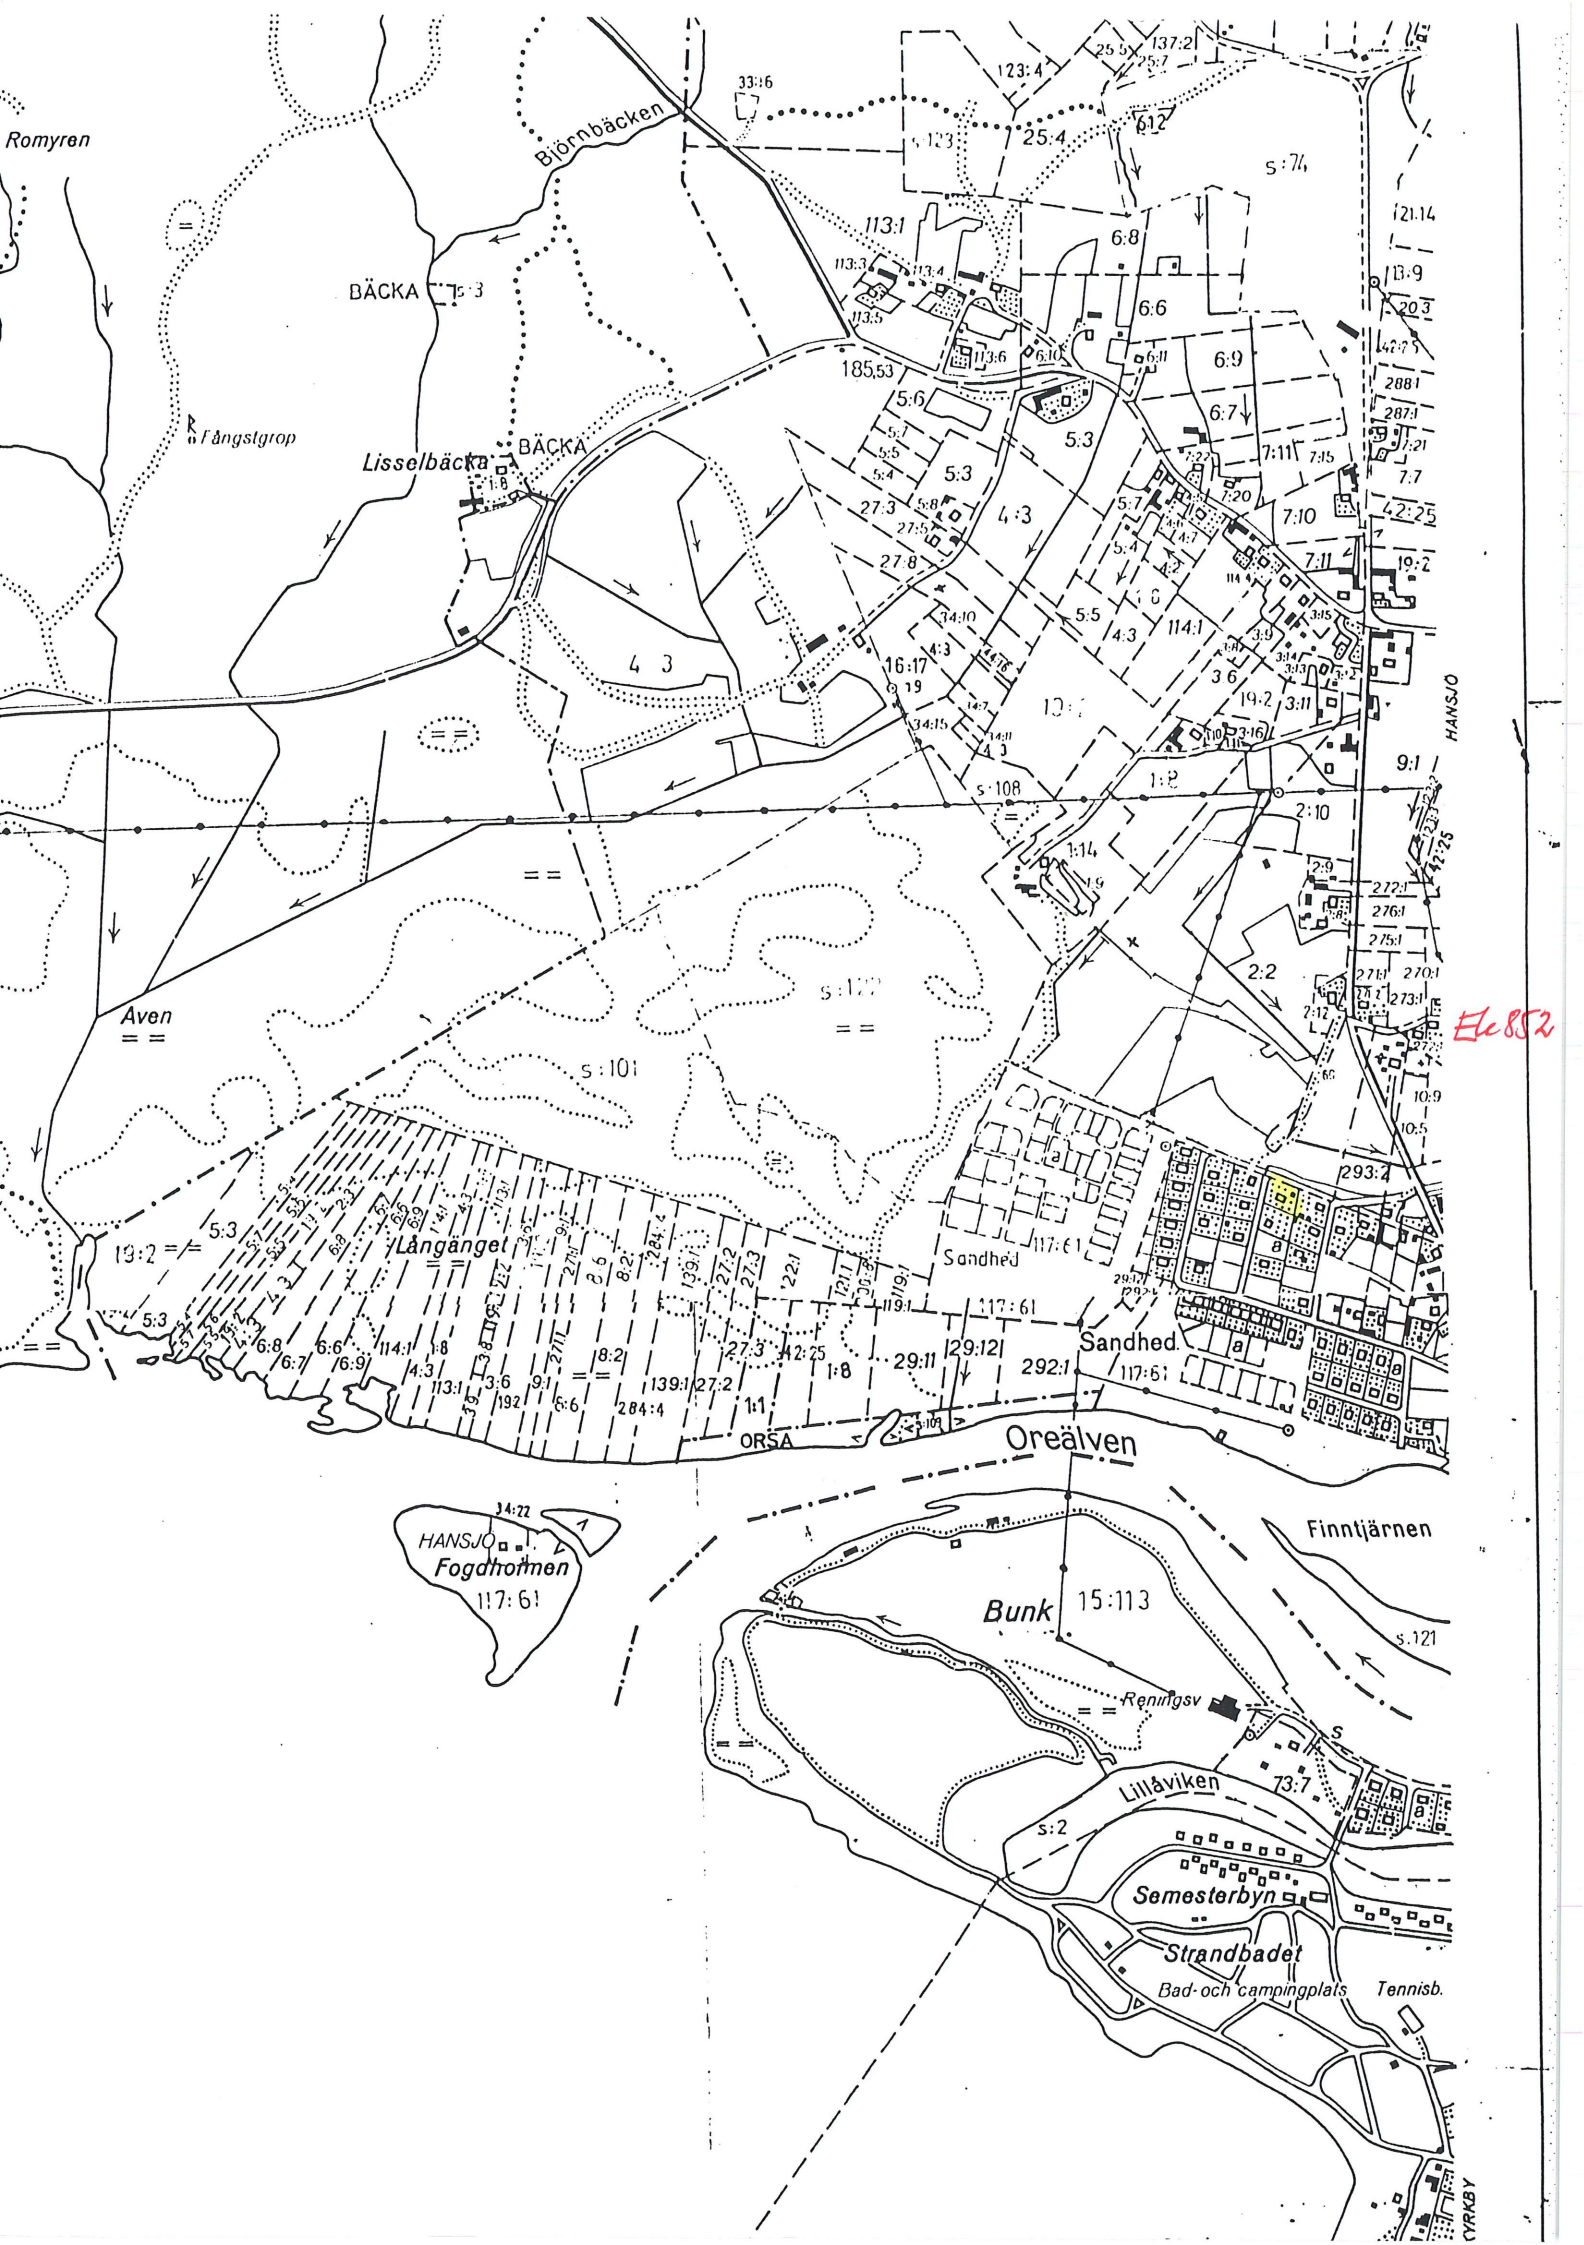


1111 12112121

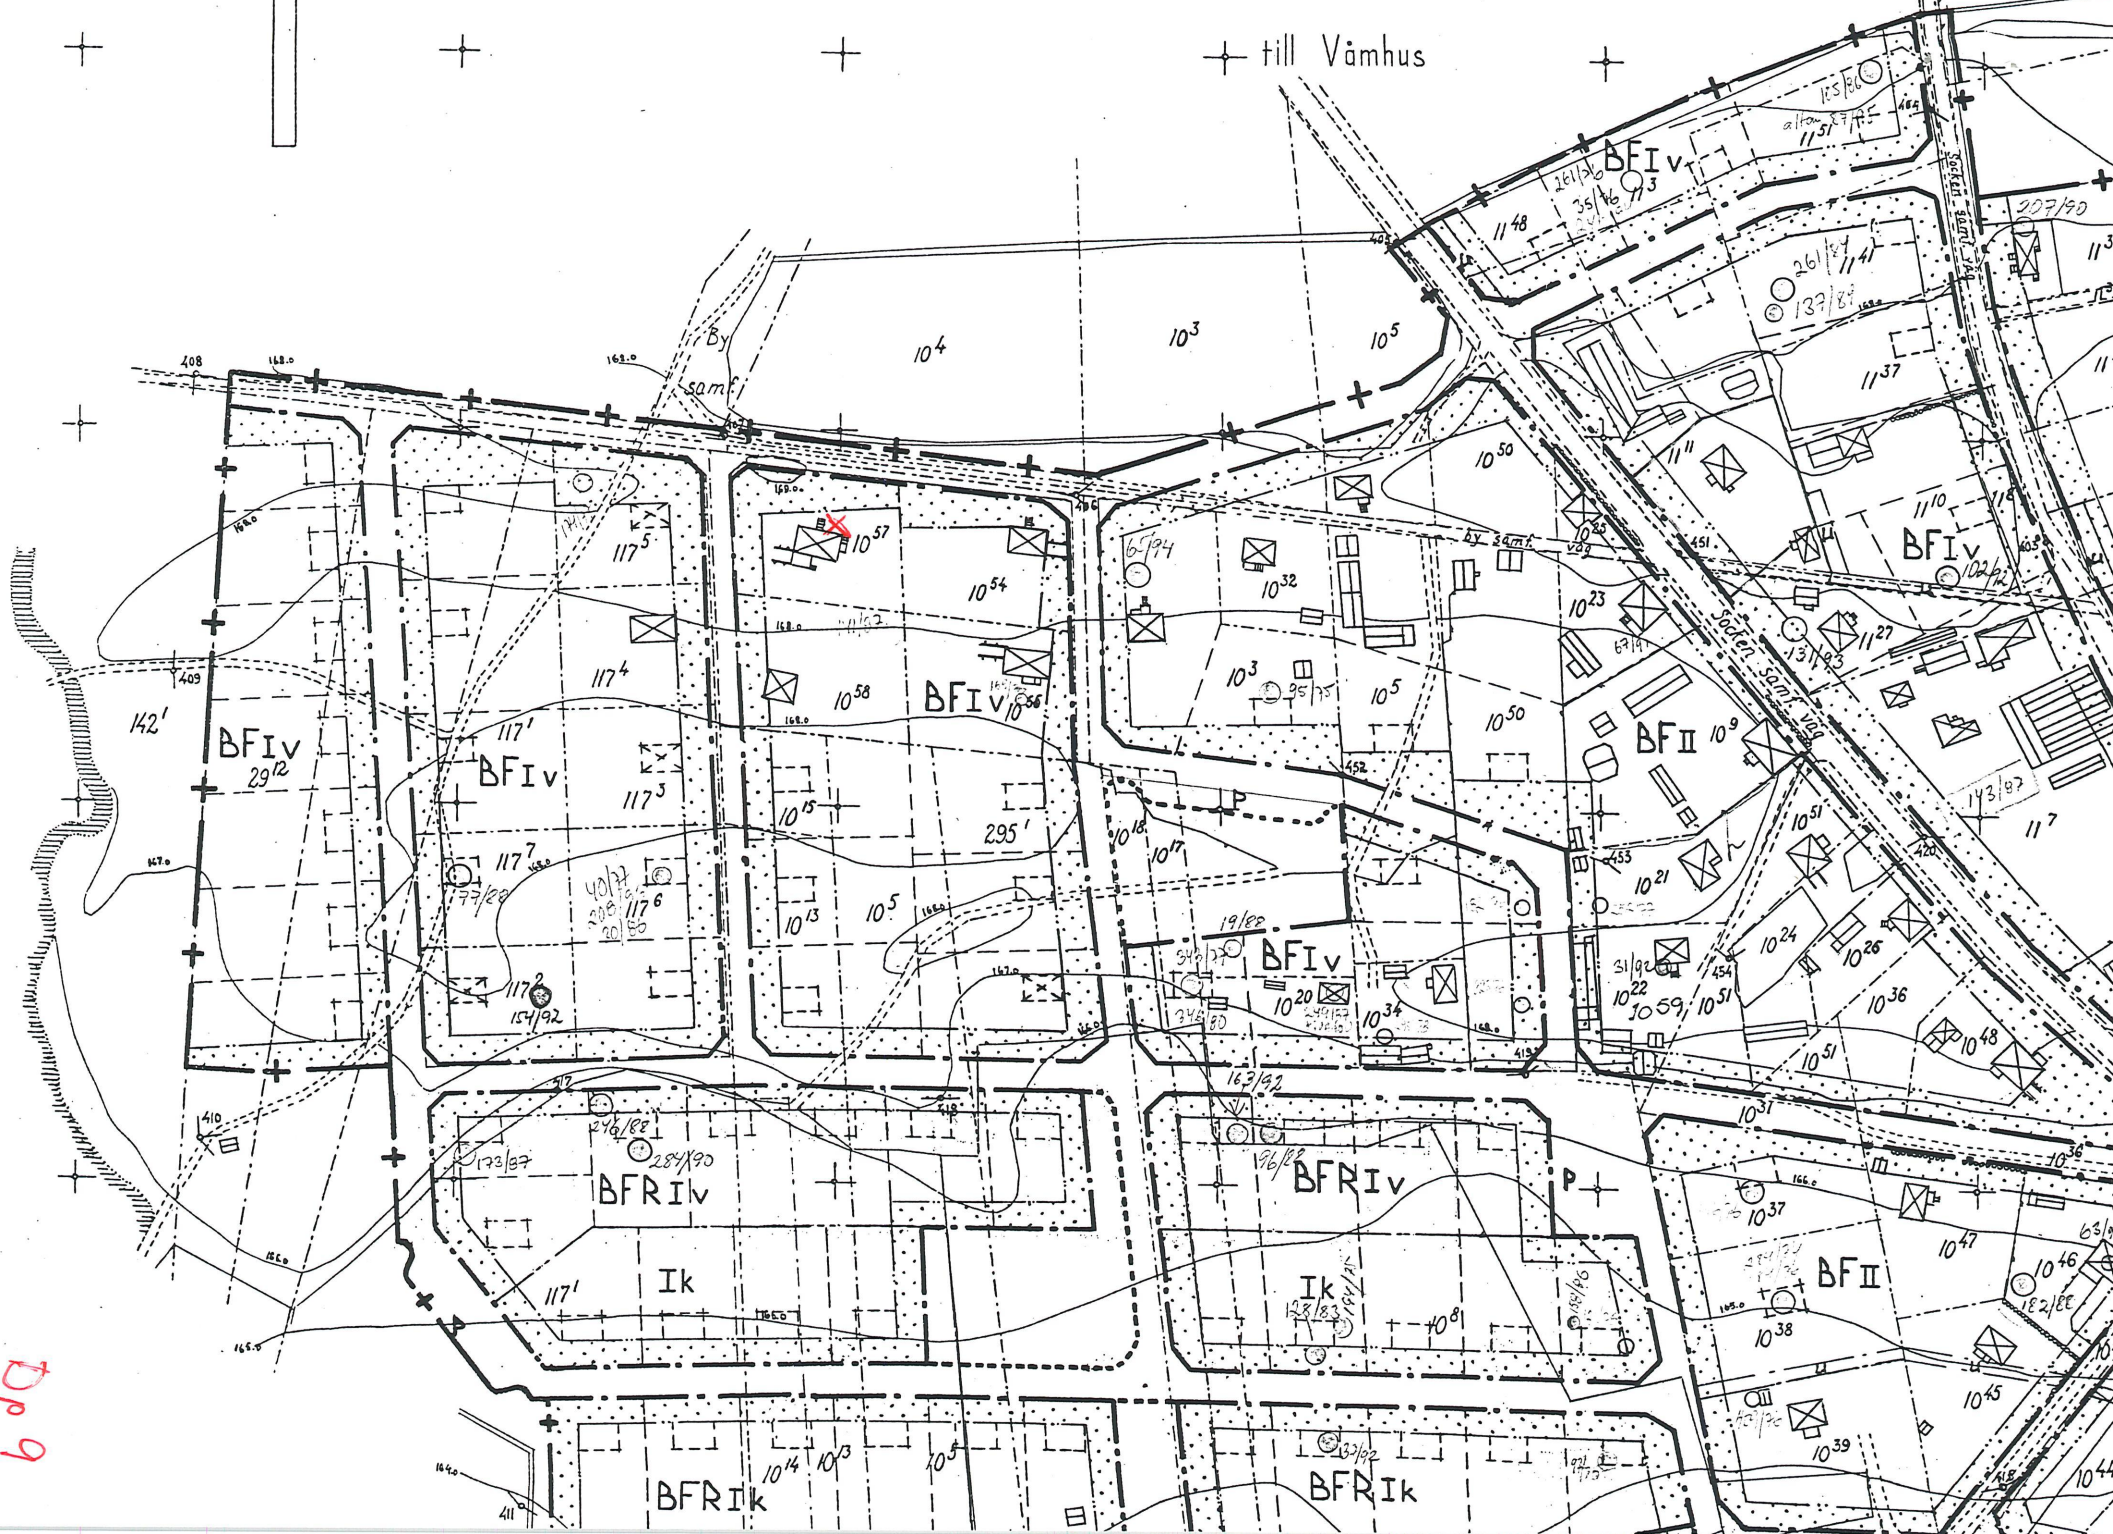

9d

Byggnadsnämnden
Örebro kommun
95-06-12
143/95

REDOVISAD TILLB.

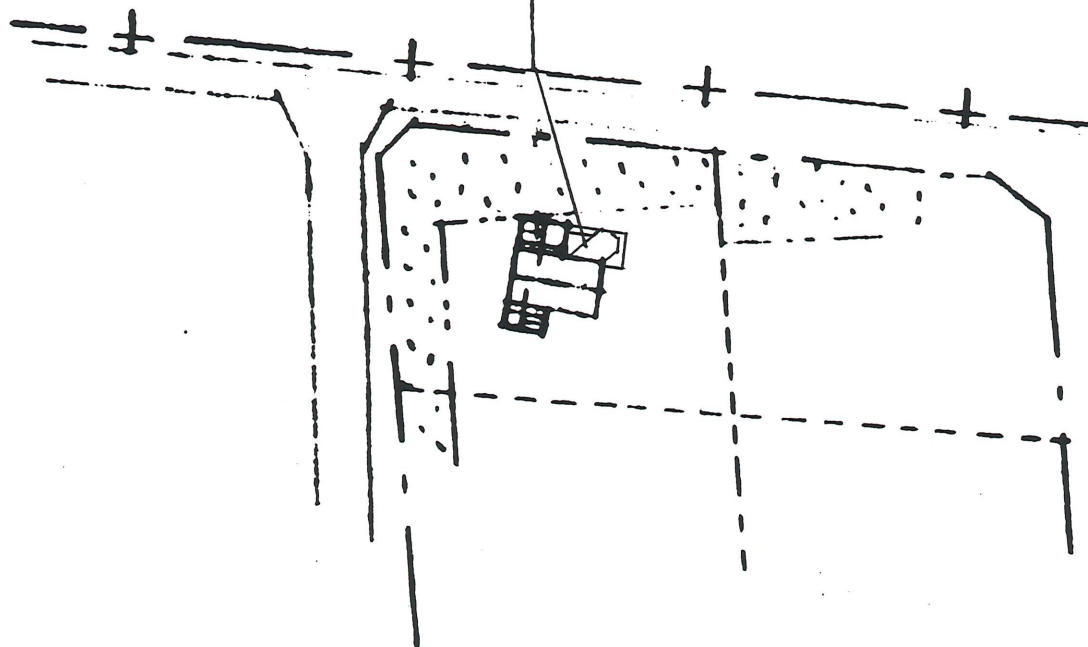


Örebro Byggnads
nämndens beslut
95-06-20
62
Beslut fattat
av nämnden i
d. 14. 1995

Hansjö 10:57

Kommun Byggnads
nämndens beslut
95-06-20
62
Beslut fattat
av nämnden i
deltagande


95-06-12

143/25

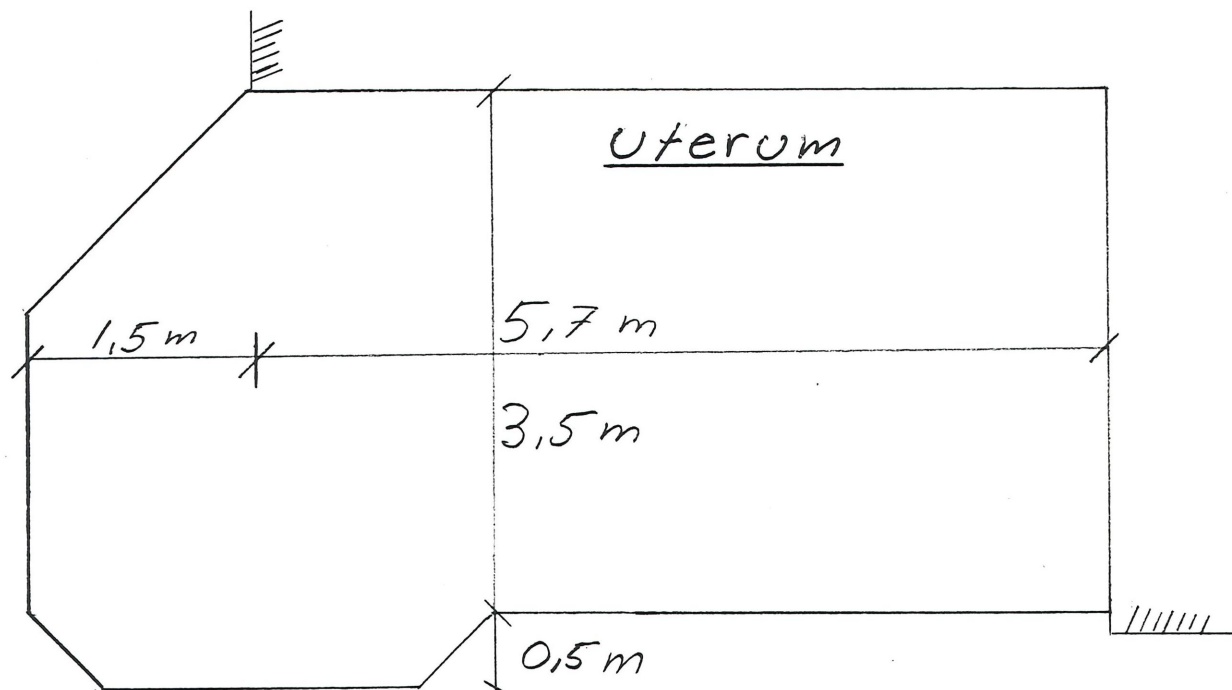

Norr
↓


95-06-12
143/95

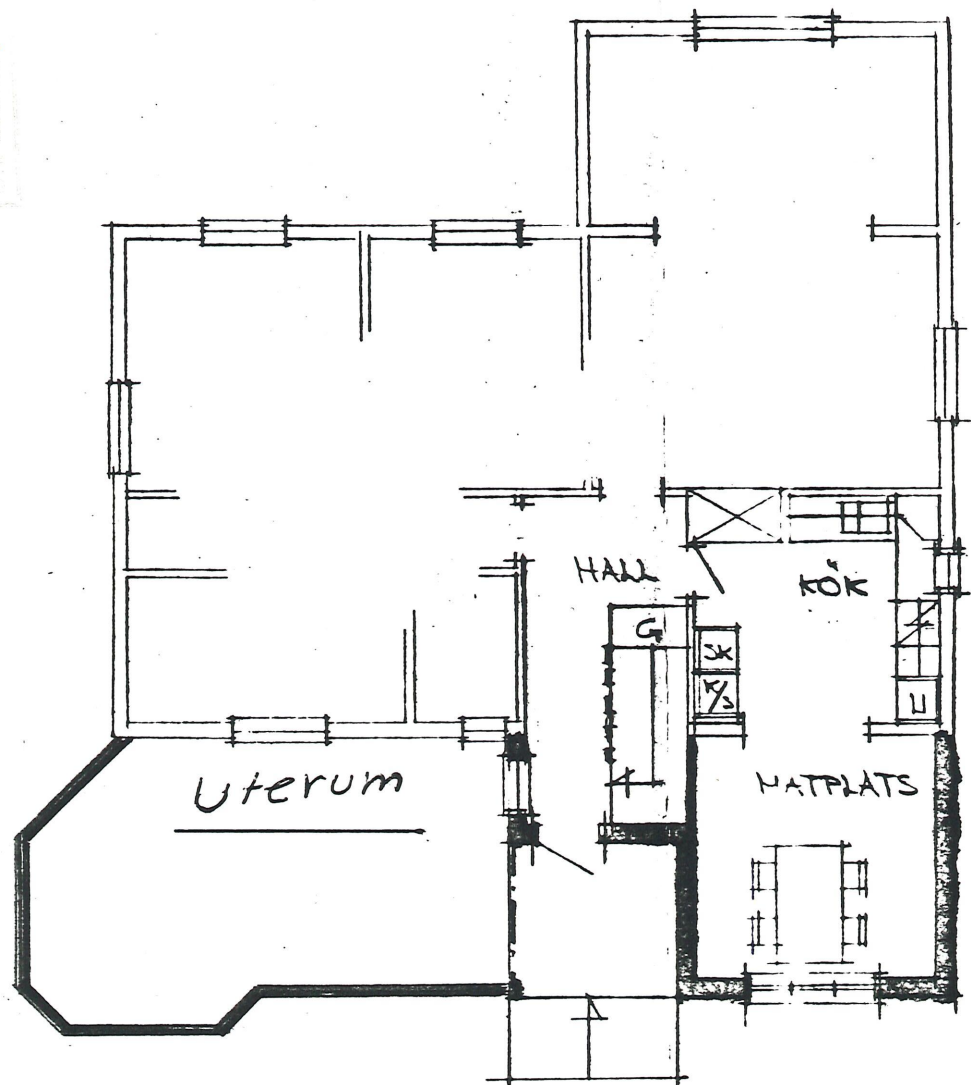

BOTTENPLAN

Stads Byggnads
nämndens beslut
95-06-20
62
Beslut fattat
av stadsarkitekt
d. 14. 6. 1995

Byggnads
95-06-12
143/95

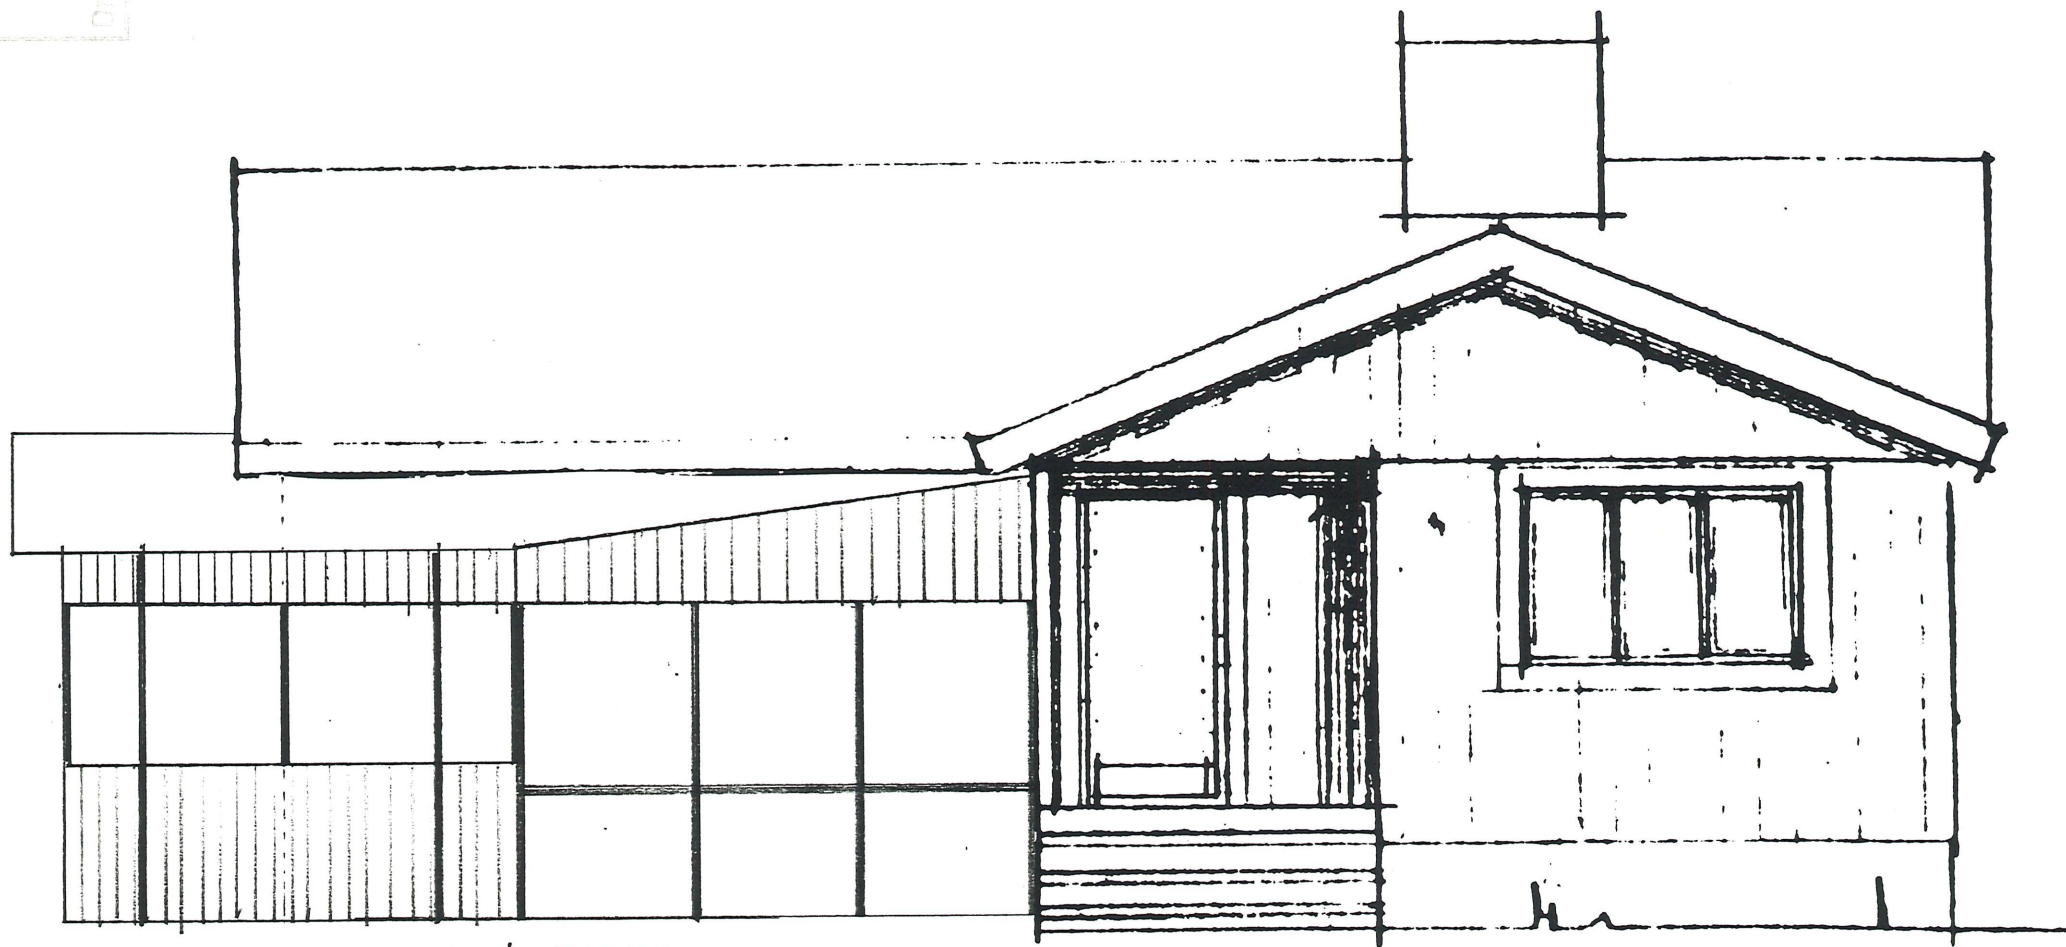


Uterum
Hansjö 10:57

FASAD MOT NORR


Tillhör Byggnads
nämndens beslut
95-06-20
62
Dag 8
Beslut fattat
av Vadsark i
delgivning

till Hansj


till Vämhus

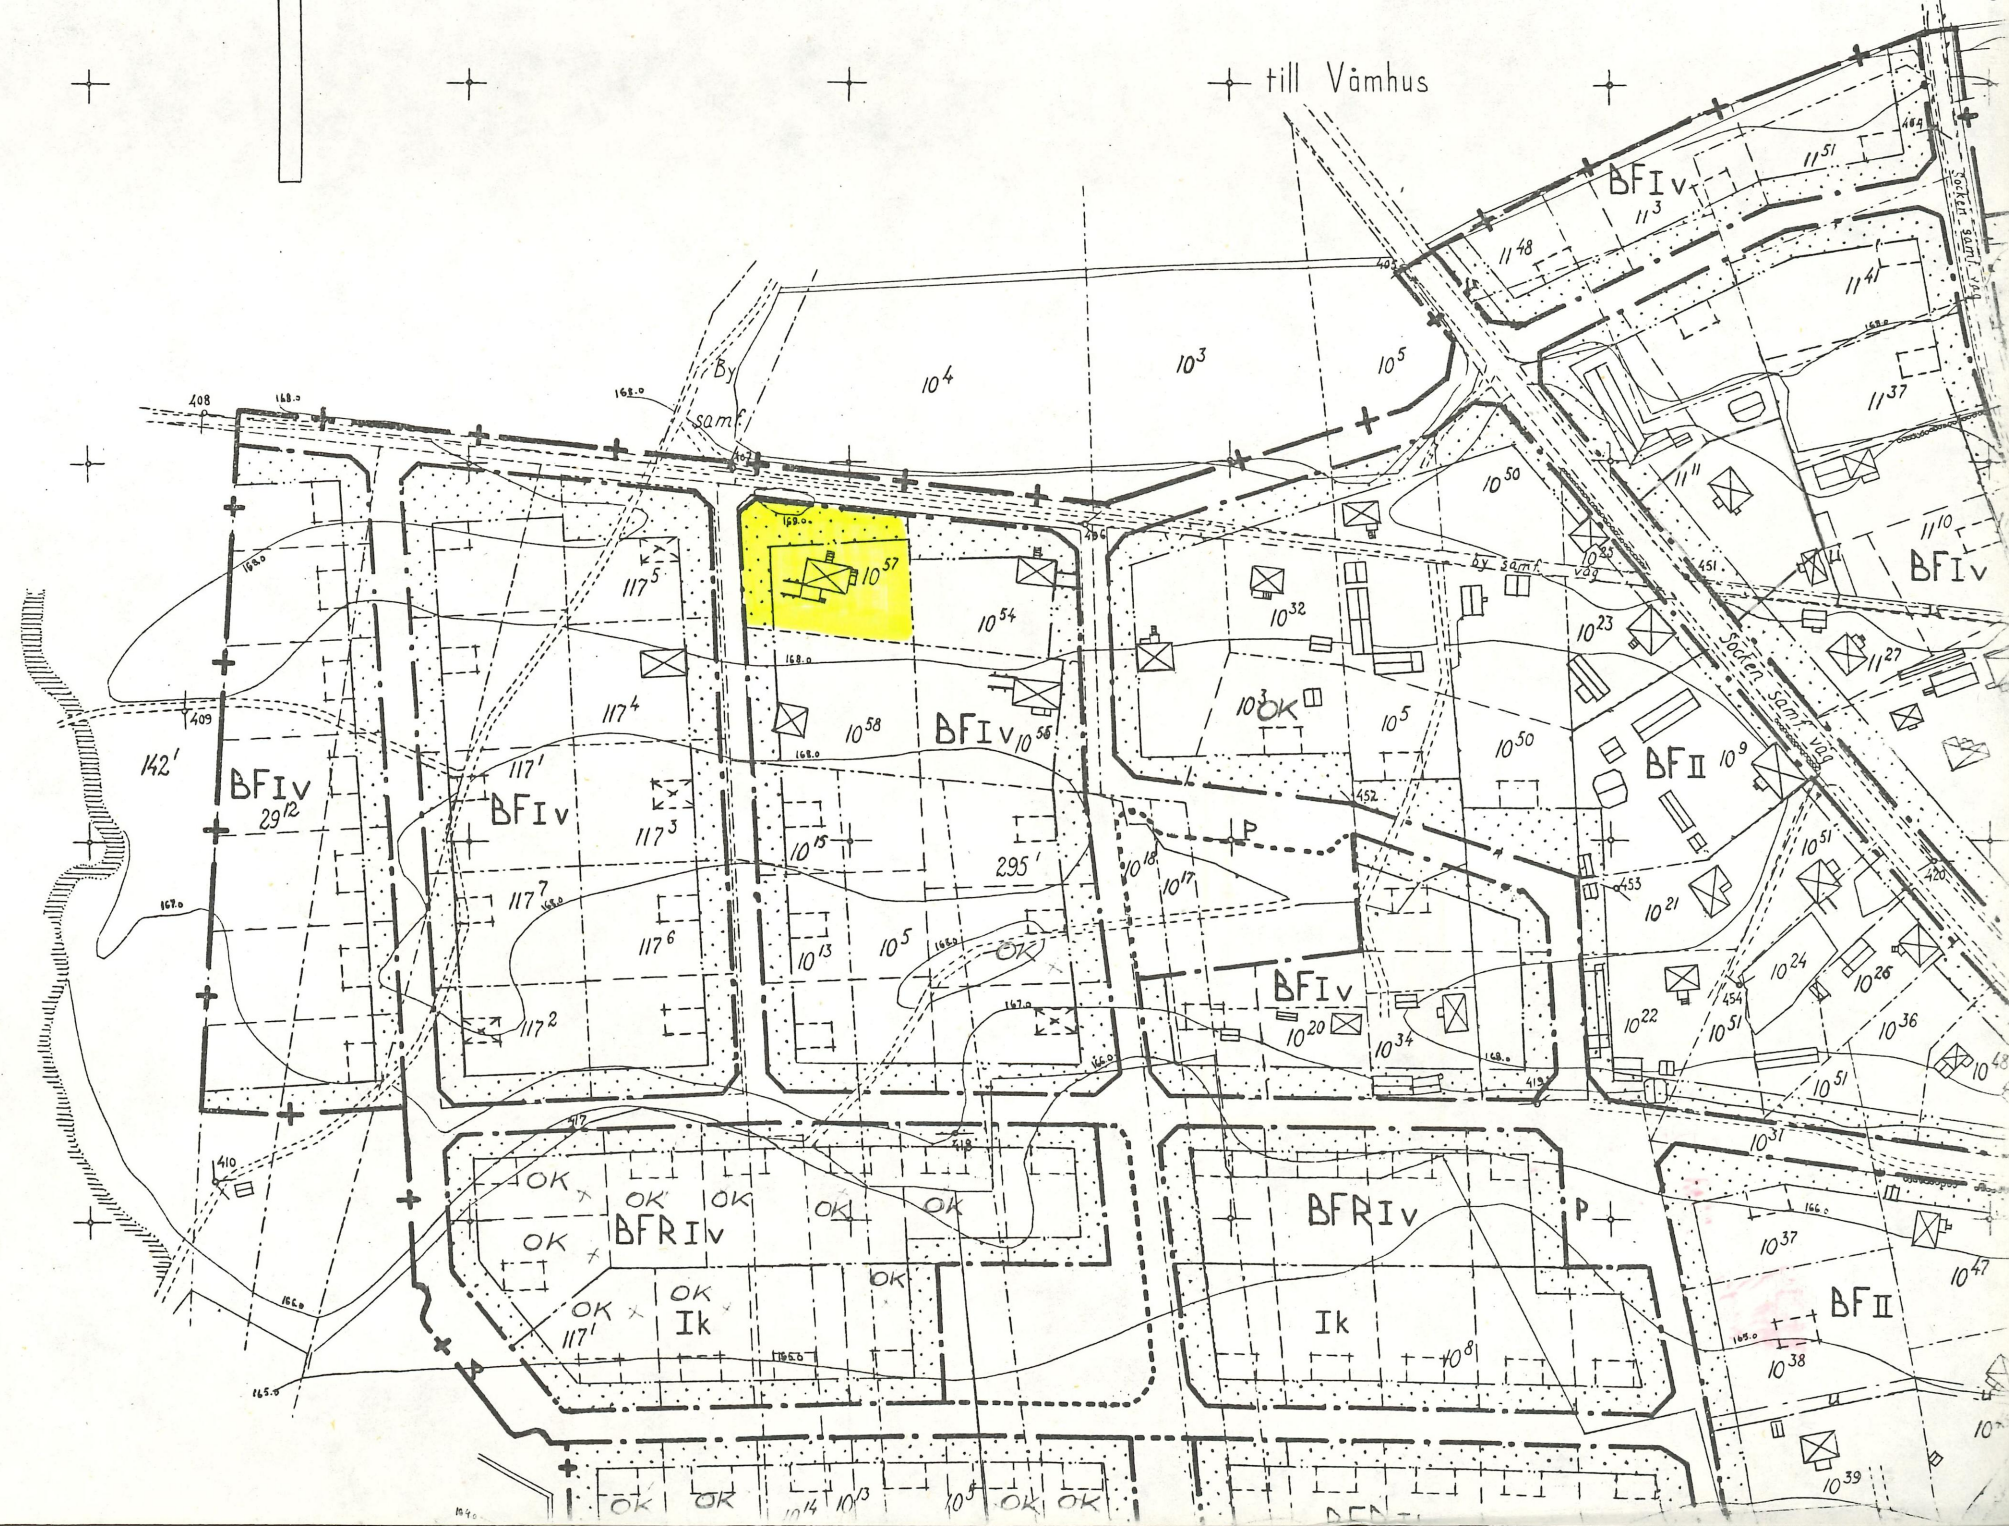


Sandved Bpl 58-06-09

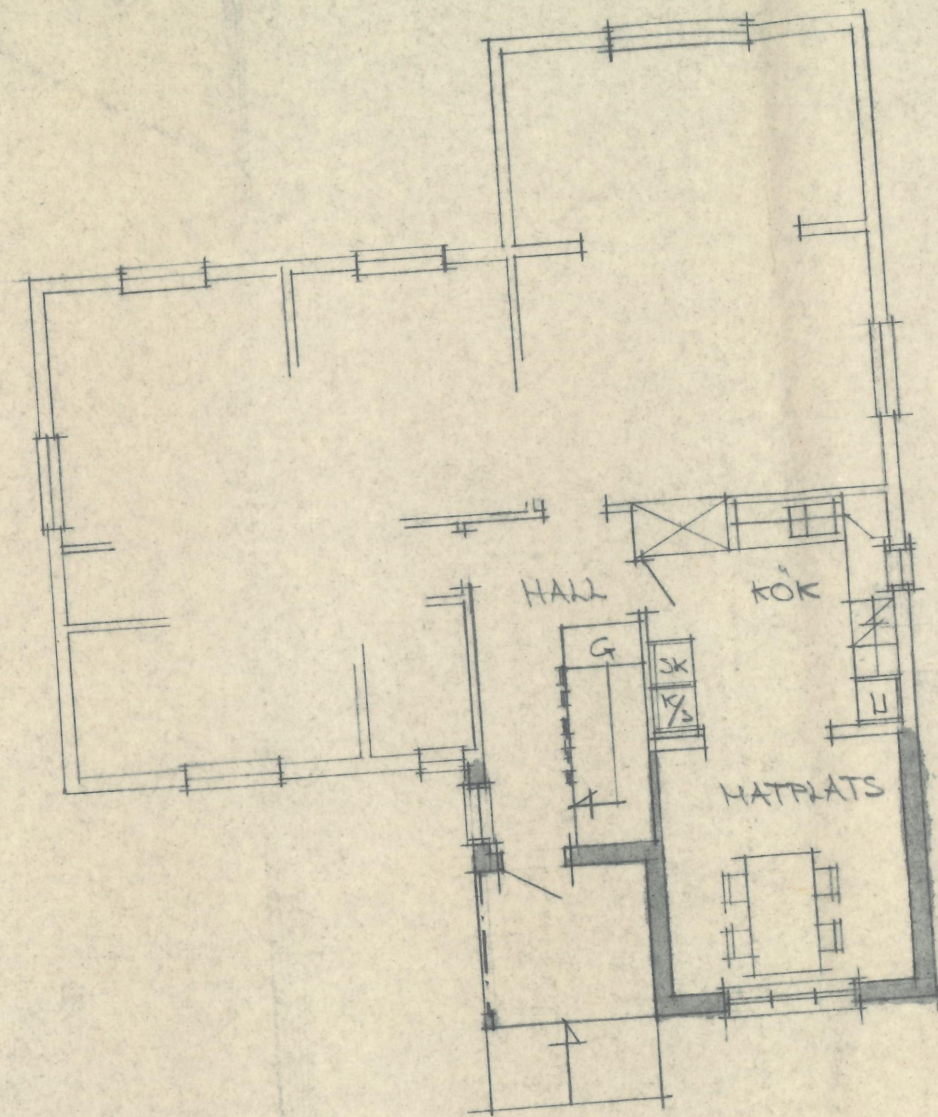


BOTTENPLAN

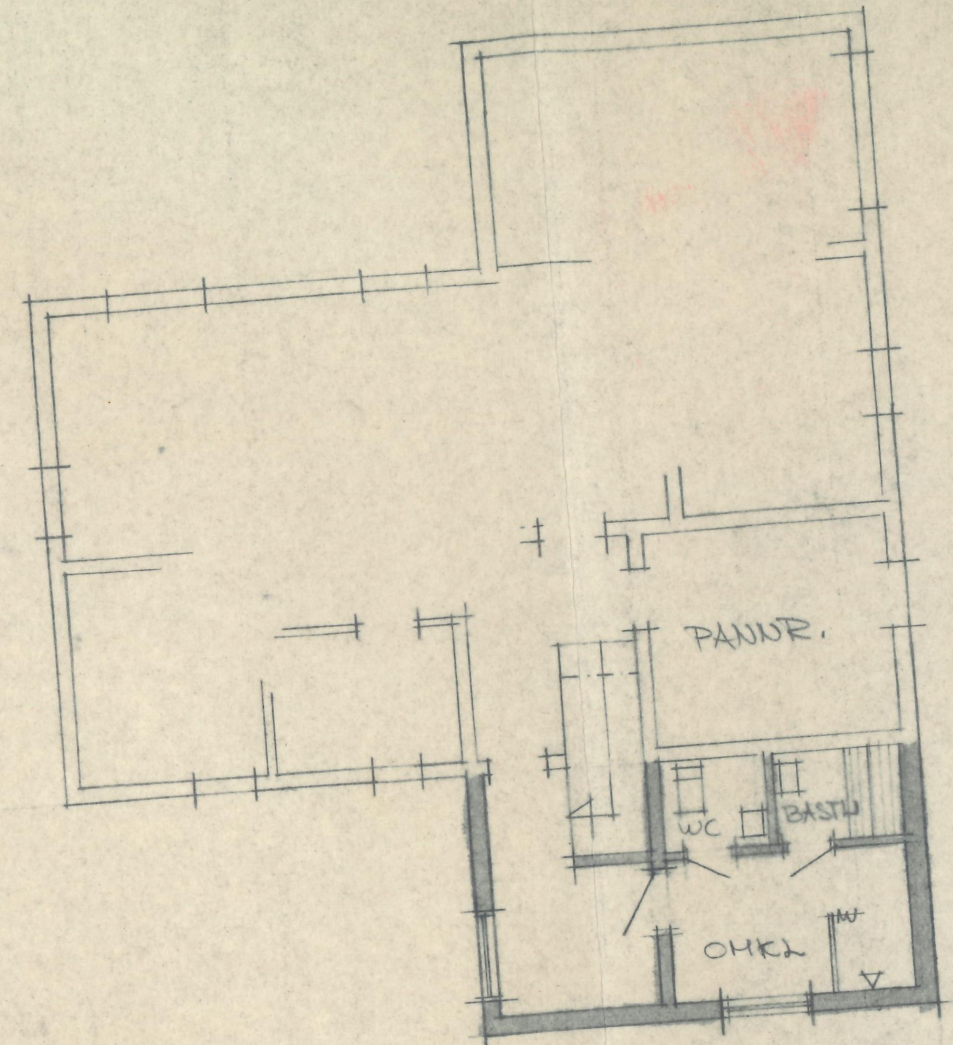


KÄLLARPLAN

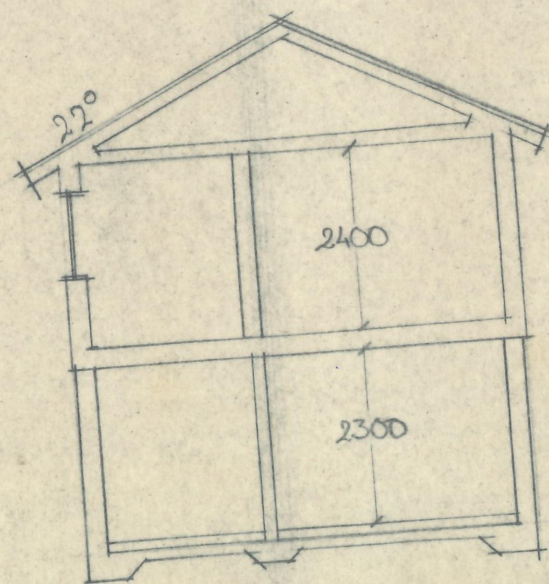


SEKTION

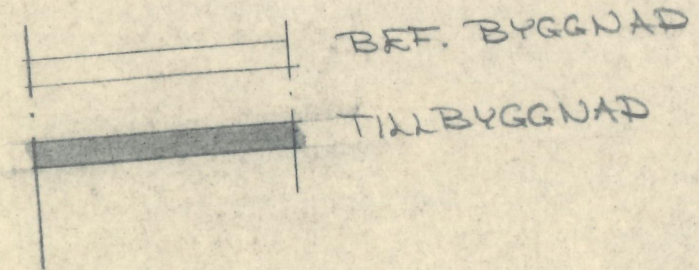


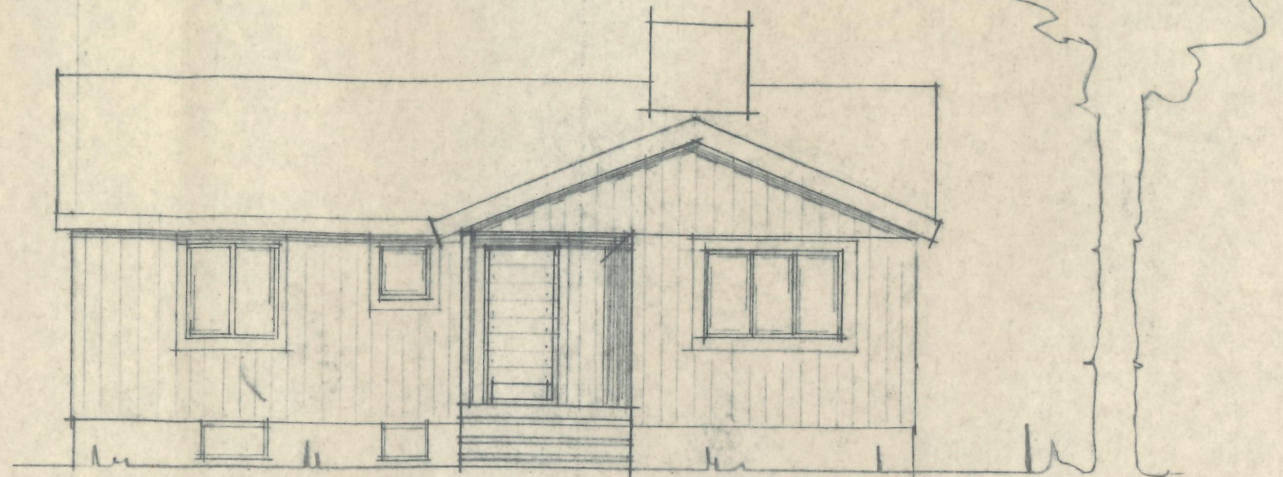

FASAD MOT NORR

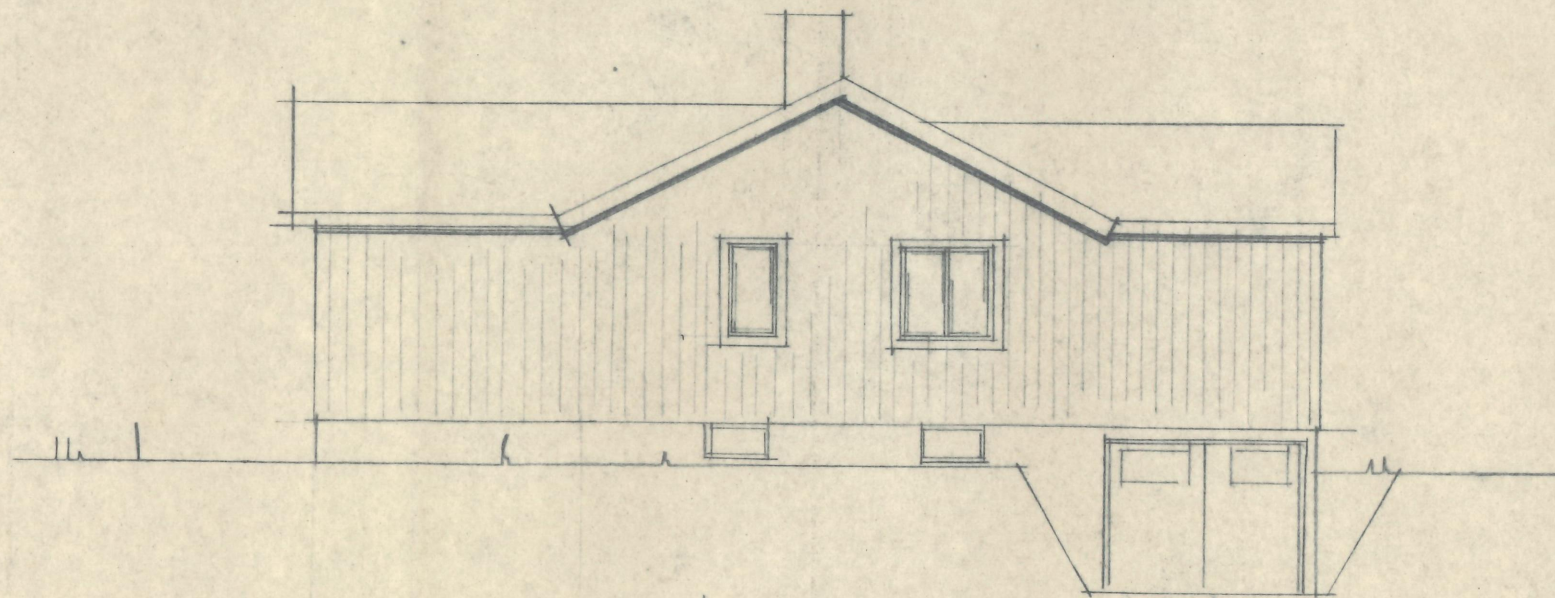

FASAD MOT VÄSTER

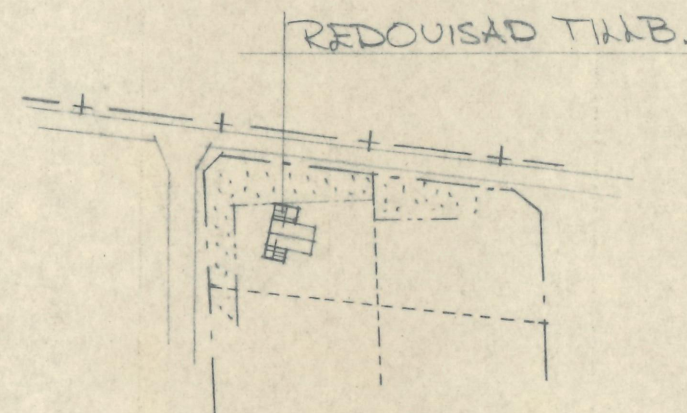

SKALA 1:2000

TILKBYGGNAD AV BOSTADSHUS FÖR 10
PÅ FAST. SANDHED 10:57, ORSA 10

SKALA 1:100, 1:2000

MORA 80.05.25

Bengt Johansson

