




FASAD SÖDER, MOT VATTEN

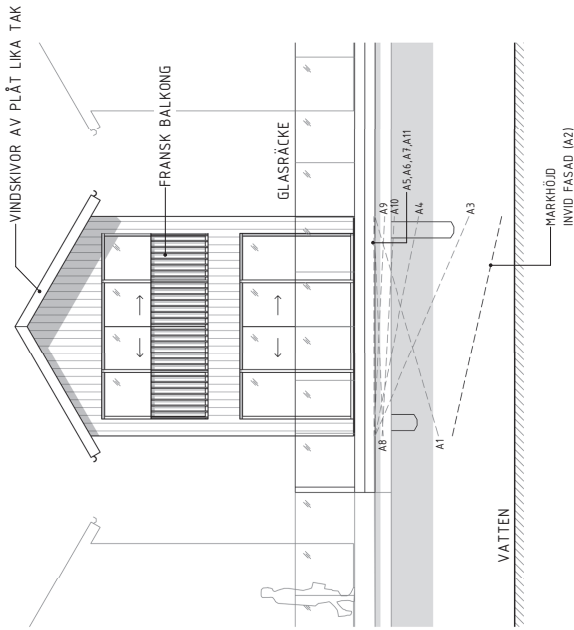


FASAD VÄST

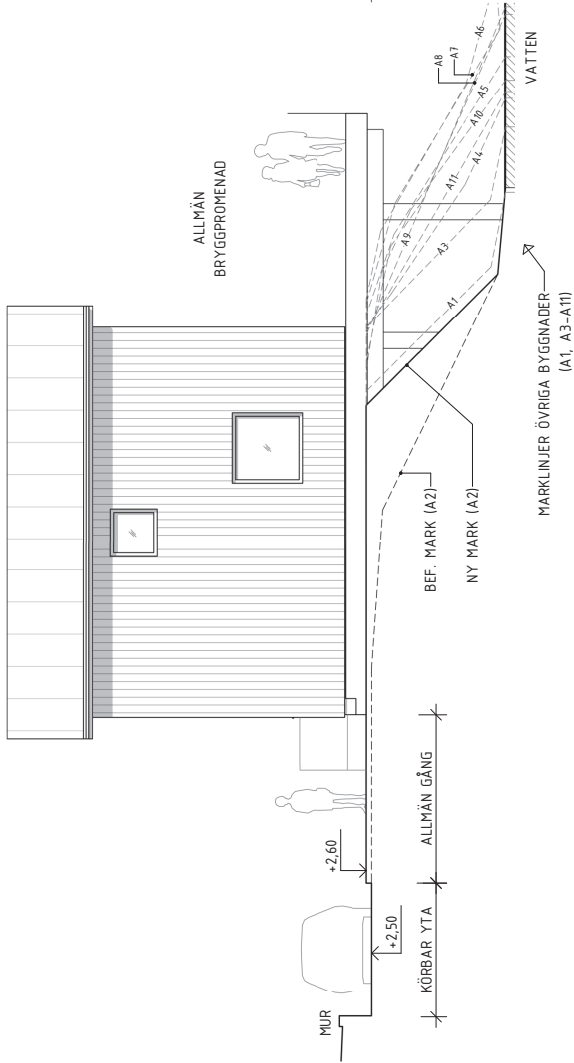

FASAD ÖST

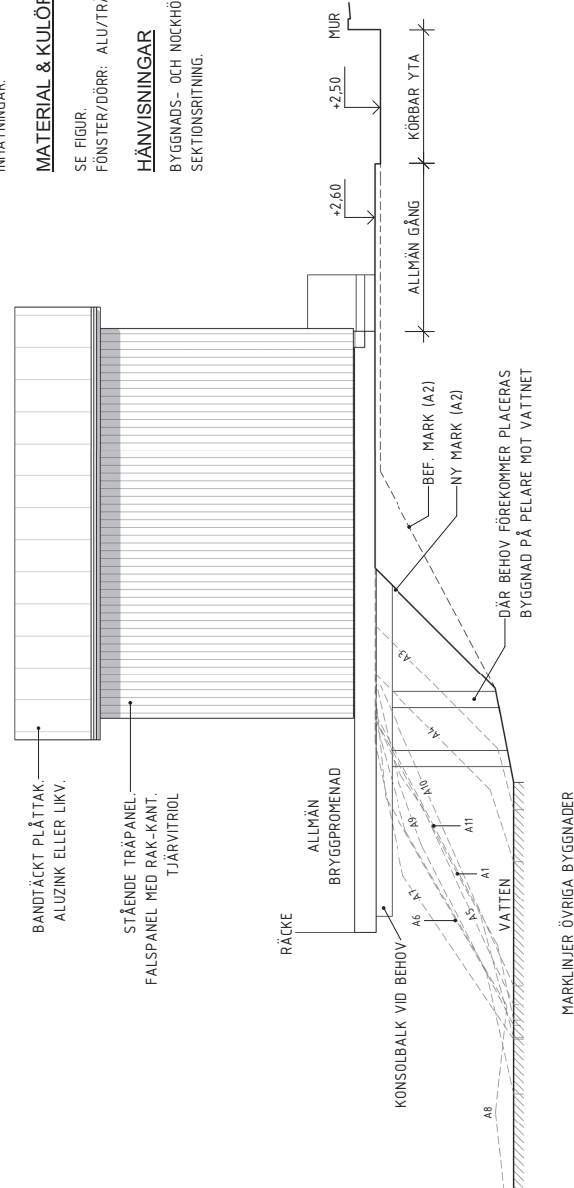

FASAD NORR

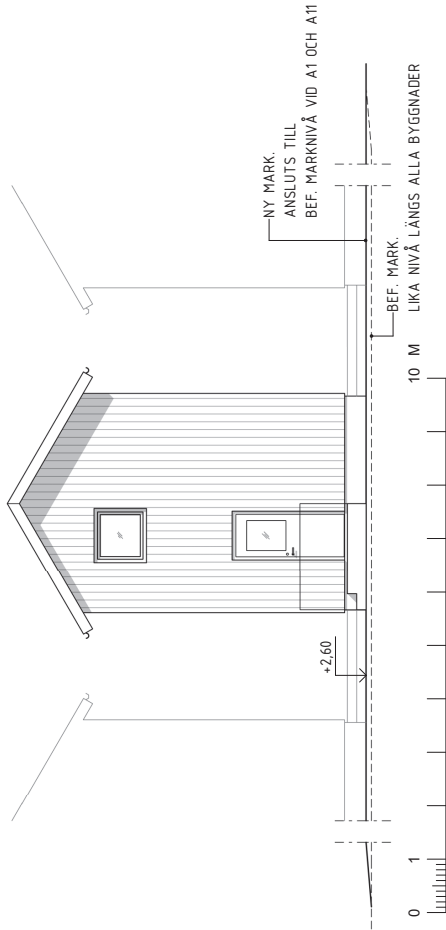

FÖRKLARINGAR

MÅTT ANGES I MILLIMETER.
PLUSHÖJDER I METER.
BEF. MARKHÖJDER BASERAS PÅ
INMÄTNINGAR.

MATERIAL & KULÖRER

SE FIGUR.
FÖNSTER/DÖRR: ALU/TRÄ, SVART

HÄNVISNINGAR

BYGGNADS- OCH NOCKHÖJD SE
SEKTIONSBITNING.

MONDAAY! Arkitektur & Design AB hello@monday.se		ANSVARIG PART	PROJEKT	STATUS
J.NORDVALL		KONTAKTPERSON	STRANA HÄLLEVIKSTRAND HÄLLEVIK 2:233, ÖRUST KOMMUN NYBYGGNAD AV HOTELLSTUGOR, BRYGGA	GODKÄND
J.N	J.N	GODKÄND AV	RITNINGSKATEGORI	HANDLING
J.N	J.N	SKAPAD AV	FASADER	BYGGLOVSHANDLING
			FASADER, SJÖNÄRA STUGA (A)	ÄNDRING
				FORMAT
				A3
				SKALA
				1:100
				DATUM
				2025-02-13
				NUMMER
				A-40-A-3-01
				BEF.

FASAD ÖST (B1)

FASAD NORR (B1)

MÅTT ANGES I MILLIMETER.
PLUSHÖJDER I METER.

FIGUR VISAR STUGA B1 . FÖR ATT VISA
DEN YTTRE FASADSITUATIONEN.


MATERIAL & KULÖRER

SE FIGUR.
FÖNSTER/DÖRR: ALU/TRÄ, VIT

HÄNVISNINGAR


BYGGNADS- OCH NOCKHÖJD SE
SEKTIONS-RITNING.
STUGA B2, B4, B6, B8 UTFÖRS
SPEGLVÄNDA MOT FIGUR. SE A-40-B-3-02

ANSVARIG PART	PROJEKT	STATUS	
		HANDLING	
		GODKÄND	
		BYGGLOVSHANDLING	
KONTAKTPERSON		RÄNNINGSKATEGORI	
FASADER		ANDRING	A3
FASADER STUGA B1		DATAID	SKALA
(B3, B5, B7)		2025-02-13	1:100
MODELL HÖGER		NUMMER	BLET
A40-B-3-01			

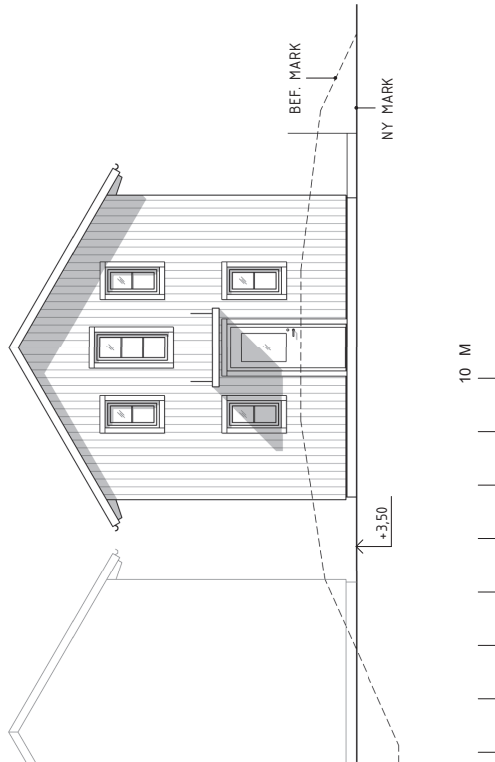
FASAD ÖST (B8)FASAD NORR (B8)

FÖRKLARINGAR			MATERIAL & KULÖRER			HÄNVISNINGAR			ANSVARIG PART				PROJEKT		STATUS	
MÅTT ANGES I MILLIMETER. PLUSHÖJDER I METER.			SE FIGUR. FÜNSTER/DÖRR: ALU/TRÄ, VIT			BYGGNADS- OCH NOCKHÖJD SE SEKTIONSRTNING. STUGA B1, B3, B5, B7 UTFÖRS SPEGLVANDA MOT FIGUR. SE A-40-B-3-01			MONDAAY1 Arkitektur & Design AB hello@mondaay.se		STRANA HÄLLEVIKSTRAND HÄLLEVIK 2:233, ÖRUST KOMMUN NYBYGGNAD AV HOTELLSTUGOR, BRYGGA		GODKÄND		HANDLING	
									KONTAKTPERSON		RITNINGSKATEGORI		ÄNDRING		FORMAT	
									J.NORDVALL		FASADER		A3			
									GODKÄND AV		INNEHÅLL		DATUM		SKALA	
									J.N		FASADER, STUGA B8 (B2, B4, B6)		2025-02-13		1:100	
FIGUR VISAR STUGA B8. FÖR ATT VISA DEN YTTRRE FASADSITUATIONEN.									J.N		MODELL VÄNSTER		NUMMER		BET	
											A40-B-3-02					

ENTRÉPLAN

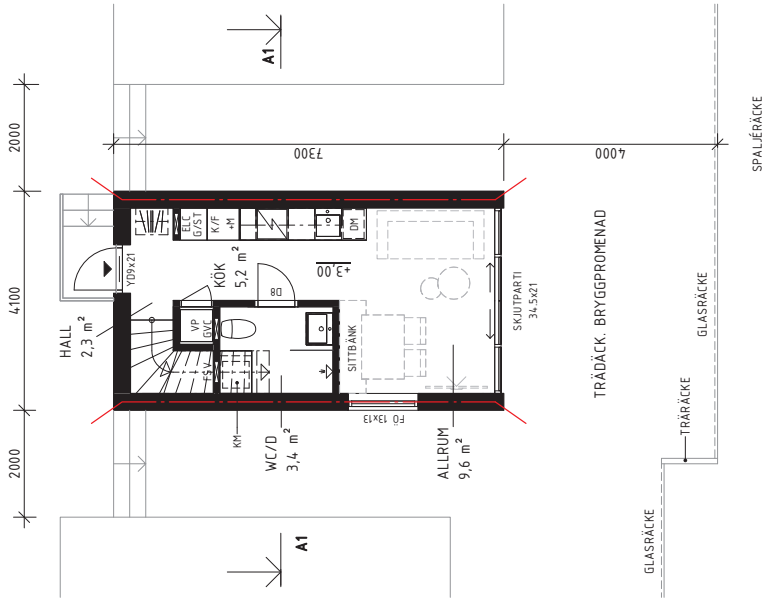

ÖVRE PLAN

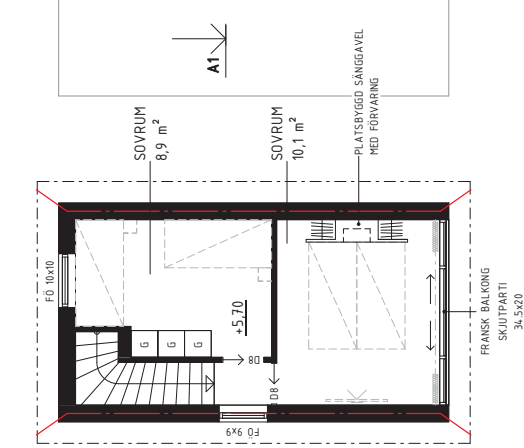

FÖRKLARINGAR

MÅTT ANGES I MILLIMETER.
PLUSHÖJDER I METER.

FÖNSTER OCH DÖRRAR ANGES MED
MODULMÅTT BxH

ANTAL: 11 ST.

- D: INNERDÖRR
ELC: ELCENTRAL.
FG: FÄRDIGT GOLV
FSV: FÖRDELARSKÅP, VATTEN
FÖ: FÖNSTER
G: GARDEROB
GVC: GOLVVÄRMECENTRAL
K/F: KYL/Frys
KM: KÖKIMASKIN
M: MIKRO
YD: YTTERRÖRR
VP: VÄRMEPUMP/VÄRMVATTEN

BRANDCELLSGRÄNS

AREAUPPGIFTER

BYA: 29,93 M²
BTA: 59,86 M²
BRA: 47,30 M²

HÄNVISNINGAR

PLACERING, SE SITUATIONSPLAN.



ANSVARIG PART	PROJEKT	STATUS
MONDAAY! Arkitektur & Design AB hello@mondaay.se	STRANA HÄLLEV/KISTRAND HÄLLEV/K 2/233, ÖRUST KOMMUN N/RYGGNAD AV HOTELLSTUGOR, BRYGGA	GODKÄND
	KONTAKTPERSON	BYGGLOVSHANDLING
J.NORDVALL	PLANRITNING	ANDRING
		A3
GODKÄND AV	INNEHÅLL	DATUM
J.N	PLANER, SJÖNÄRA STUGA (A)	2025-02-13
		SKALA
		1:100
SKAPAD AV		NUMMER
J.N	A40-A-101	BET

FÖRKLARINGAR


FÖNSTER OCH DÖRRAR ANGES MED
MODULMÅTT BxH

D:	INNERÖRR
DM:	DISKMASKIN
ELC:	ELCENTRAL
FG:	FÄRDIGT GOLV
FSV:	FÖRELARSKÅP, VATTEN
FÖ:	FÖNSTER
G:	GÄRDERÖB
HT:	HANDDUKSTORK
K/F:	KYL/FRYS
KM:	KOMBIMASKIN
YD:	YTTERÖRR
YDM:	YTTERPÅRT, SKJUDÖRR
VP:	VÄRMEPUMP

AREAUPPGIFTER

HÄNVISNINGAR

PLACERING, SE SITUATIONSPLAN.

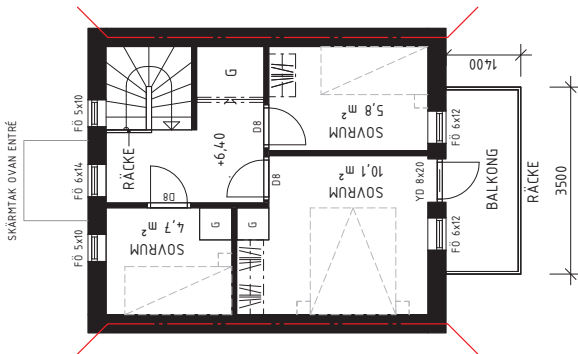


ANSVARIG PART		PROJEKT	STATUS	
GODKÄND AV			GODKÄND	
GODKÄND AV			HÄNDLING	
SKAPAD AV			BYGGLOVSHÄNDLING	
ANSVARIG PART		RÄTTSKATEGORI	ÄNDRING	FORMAT
GODKÄND AV		INNEHÅLL		A3
GODKÄND AV			DATUM	SKALA
SKAPAD AV			2025-02-13	1:100
ANSVARIG PART			NUMMER	BET
GODKÄND AV			A40-B-1-01	

FÖRKLARINGAR

MÅTT ANGES I MILLIMETER.
PLUSHÖJDER I METER.

MEDELMARK ÄR BERÄKNAD MED
AREA-METODEN PÅ BYGGNAD A2. DÅR
MEDELMARKEN BLIR LÄGST.
MEDELMARK BERÄKNAD FRÅN MARKNIVÅ
INVID BYGGNAD OCH INTE BRYGGDÄCK.

BEF. MARKHÖJDER BASERAS PÅ
INMÄTNINGAR.

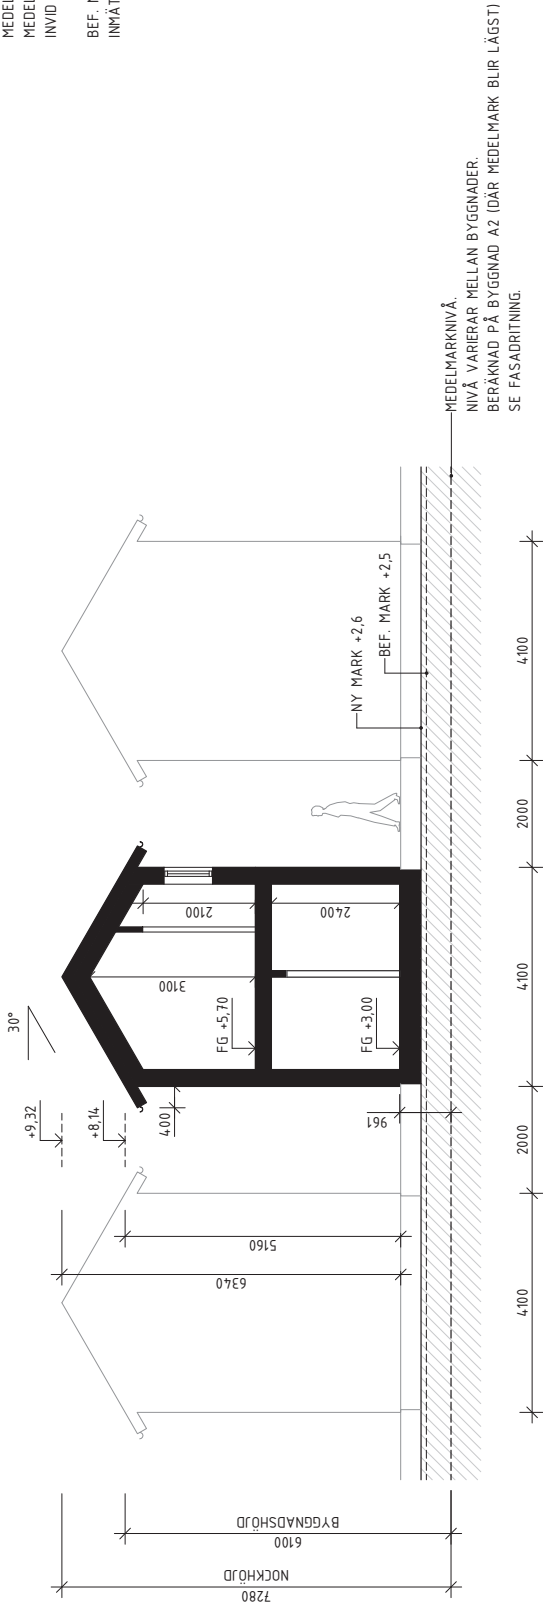

MEDELMARKNIVÅ.
NIVÅ VARIERAR MELLAN BYGGNADER.
BERÄKNAD PÅ BYGGNAD A2 (DÅR MEDELMARK BLIR LÄGST)
SE FASADRITNING.




ANSVARIG PART	PROJEKT		STATUS	
	STRANA HÄLLEVIK/STRAND		GODKÄND	
KONTAKTPERSON	RITNINGSKATEGORI		HANDLING	
	HÄLLEVIK 2:233, ÖRUST KOMMUN		BYGGLOVSHANDLING	
GODKÄND AV	SEKTION		FORMAT	
	NÄBYGGNAD AV HOTELLSTUGOR, BRYGGA		A3	
SKAPAD AV	INNEHÅLL		DATUM	
	SEKTION A1, SJÖNÄRA STUGA (A)		2025-02-13	
		NUMMER		BET
		A40-A-2-01		

FÖRKLARINGAR

MÅTT ANGES I MILLIMETER.
PLUSHÖJDER I METER.

STUGA B2, B4, B6, B8 UTFÖRS
SPEGELVÄNDA MOT FIGUR.

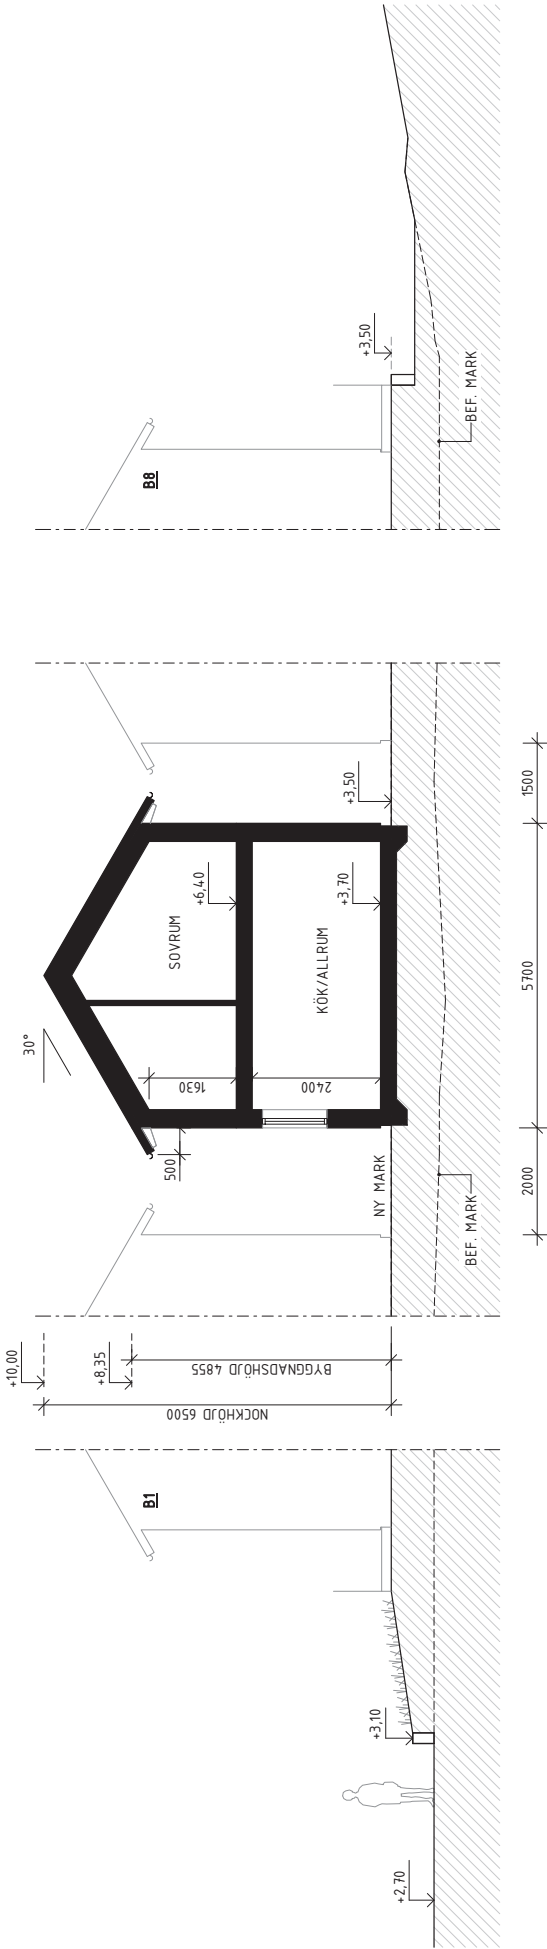

ANSVARIG PART	STRANA HÄLLEVIKSTRAND		GODKÄND		STATUS	
	Arkitektur & Design AB		BYGGLOVSHANDLING		HANDLING	
KONTAKTPERSON	J.NORDVALL		PLANRITNING		ANDRING	
	J.N		SEKTION B1, STUGA (B)		FORMAT	
GODKÄND AV	J.N		INNEHÅLL		DATUM	
	J.N		SEKTION B1, STUGA (B)		SKALA	
SKAPAD AV	J.N		NUMMER		1:100	
	J.N		A-40-B-2-01		BET	