




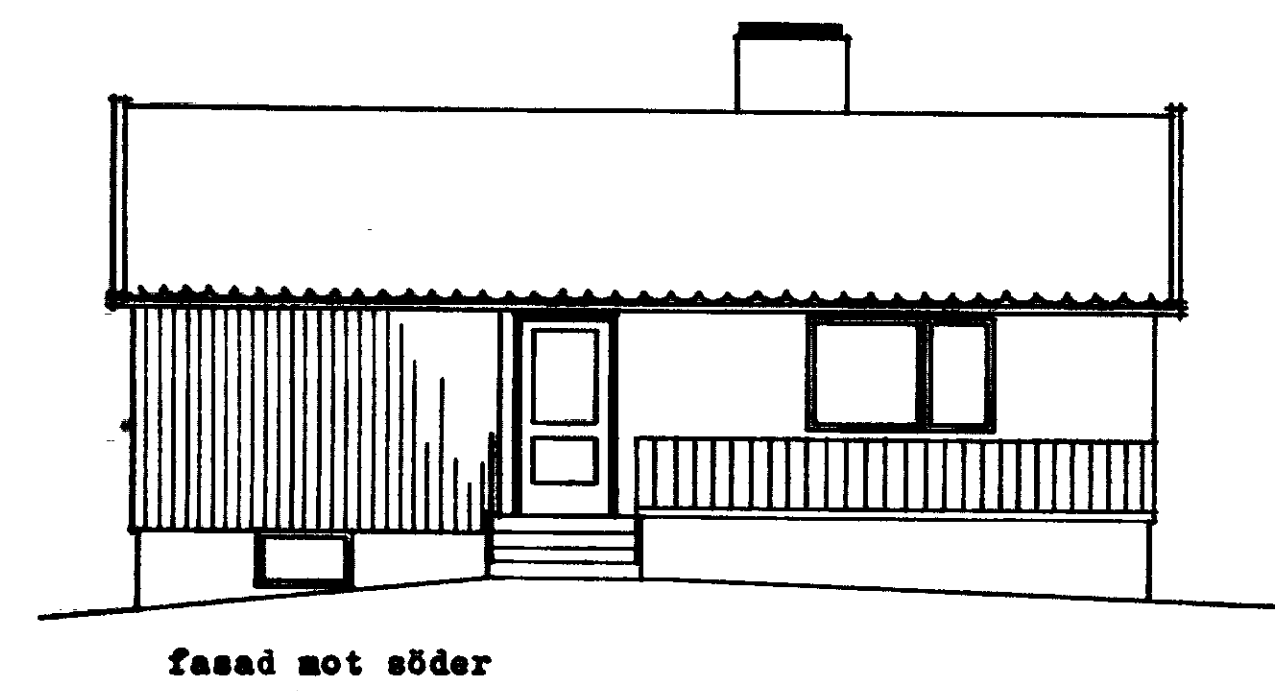


fasad mot söder

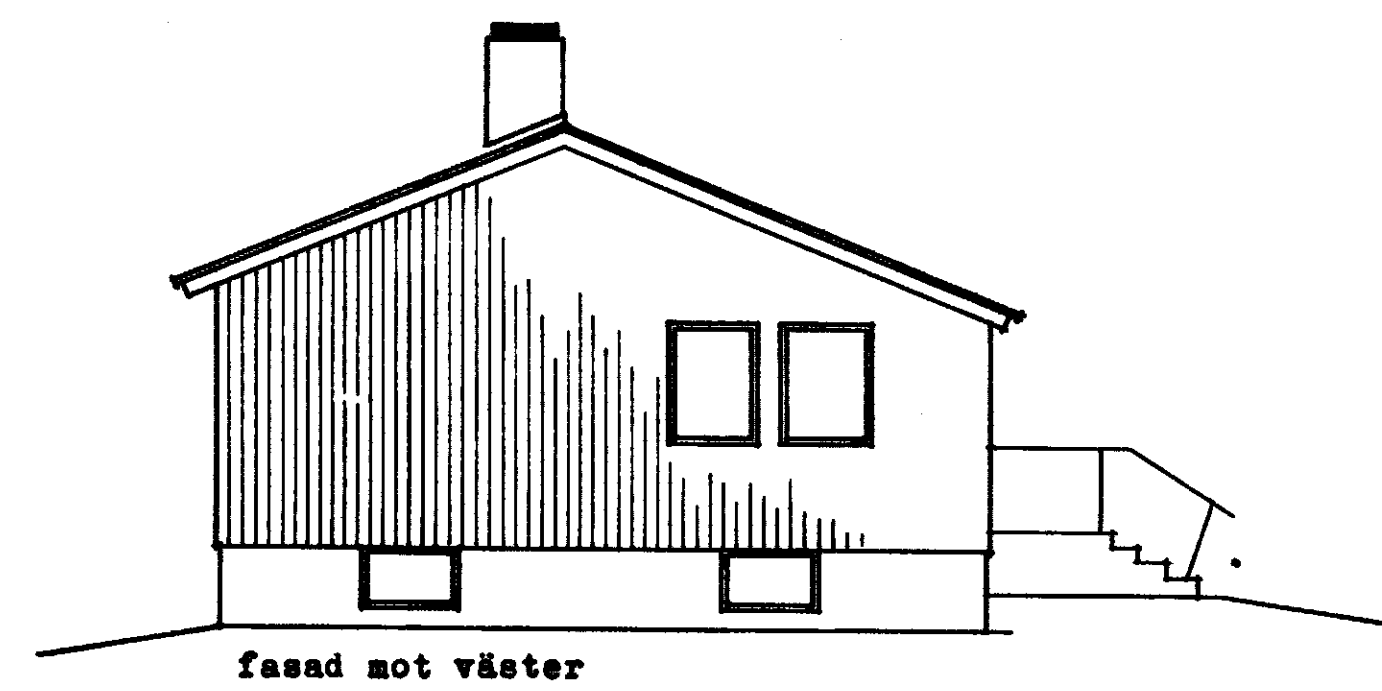

fasad mot väster

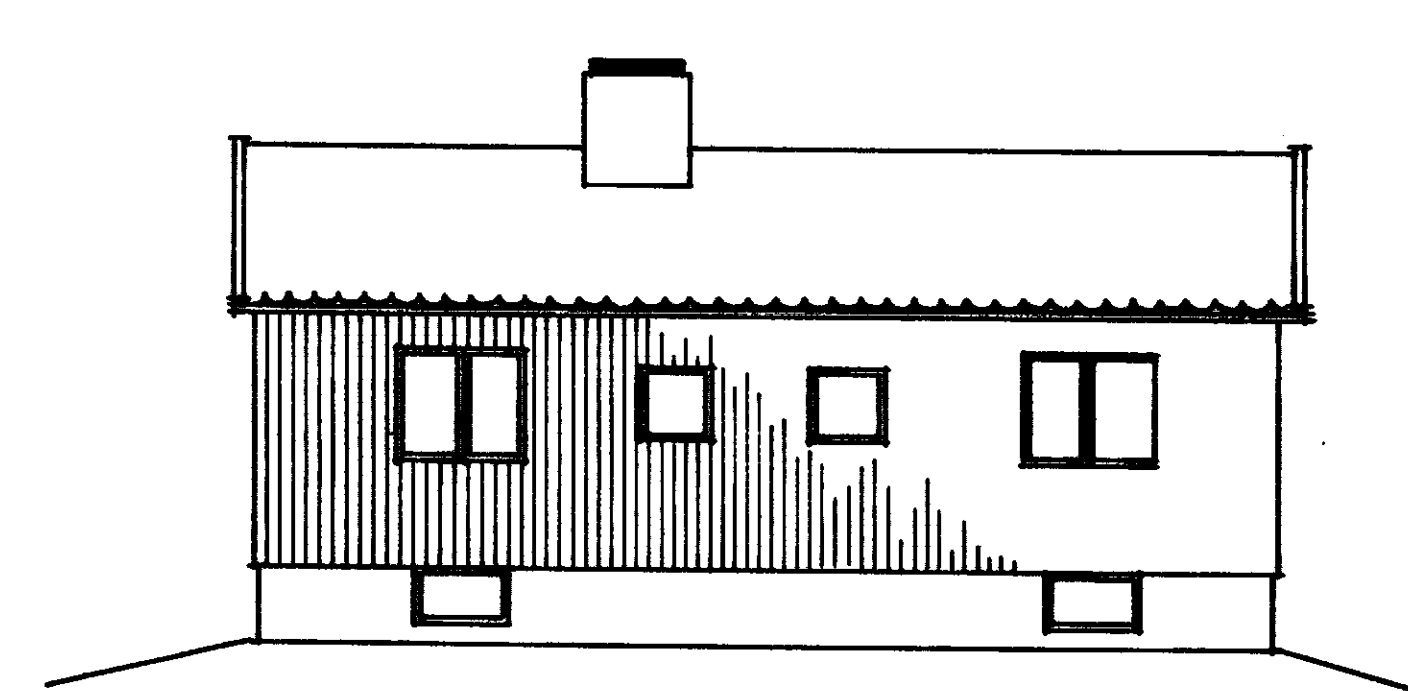


fasad mot norr

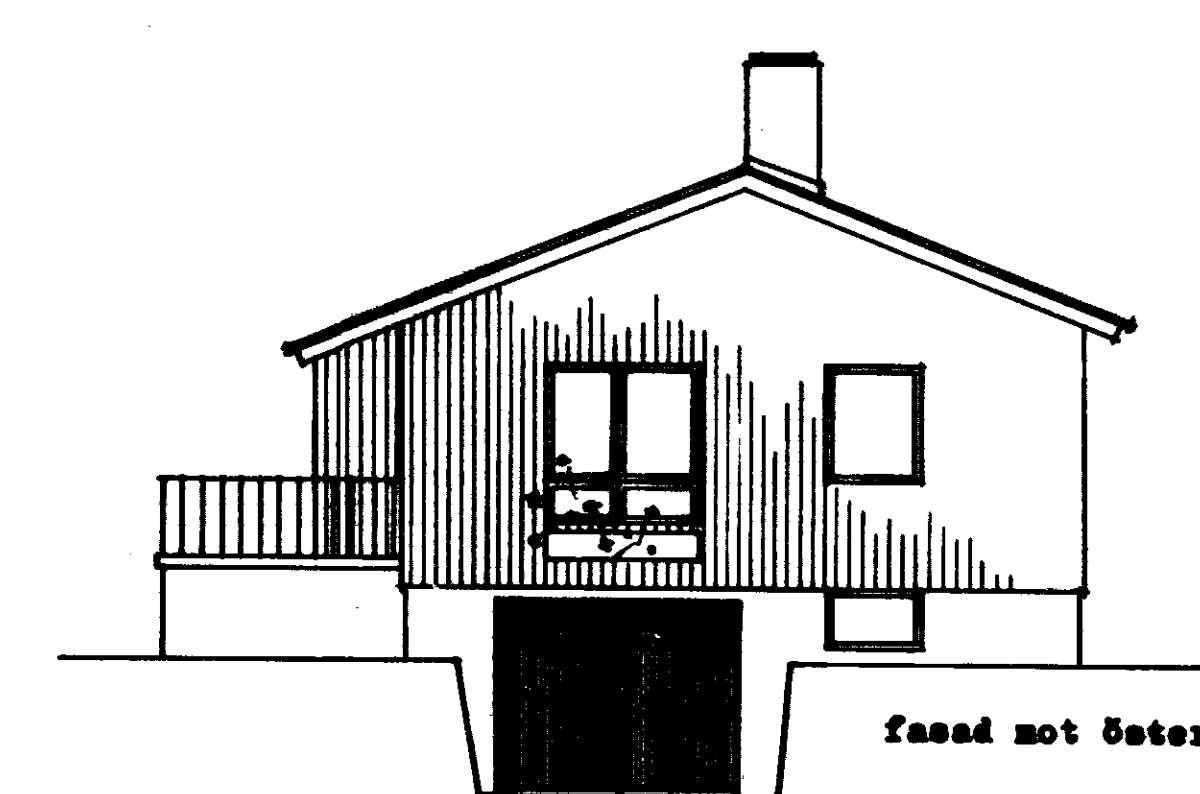

fasad mot öster

Herr Holger Forsberg
Edebo

150777

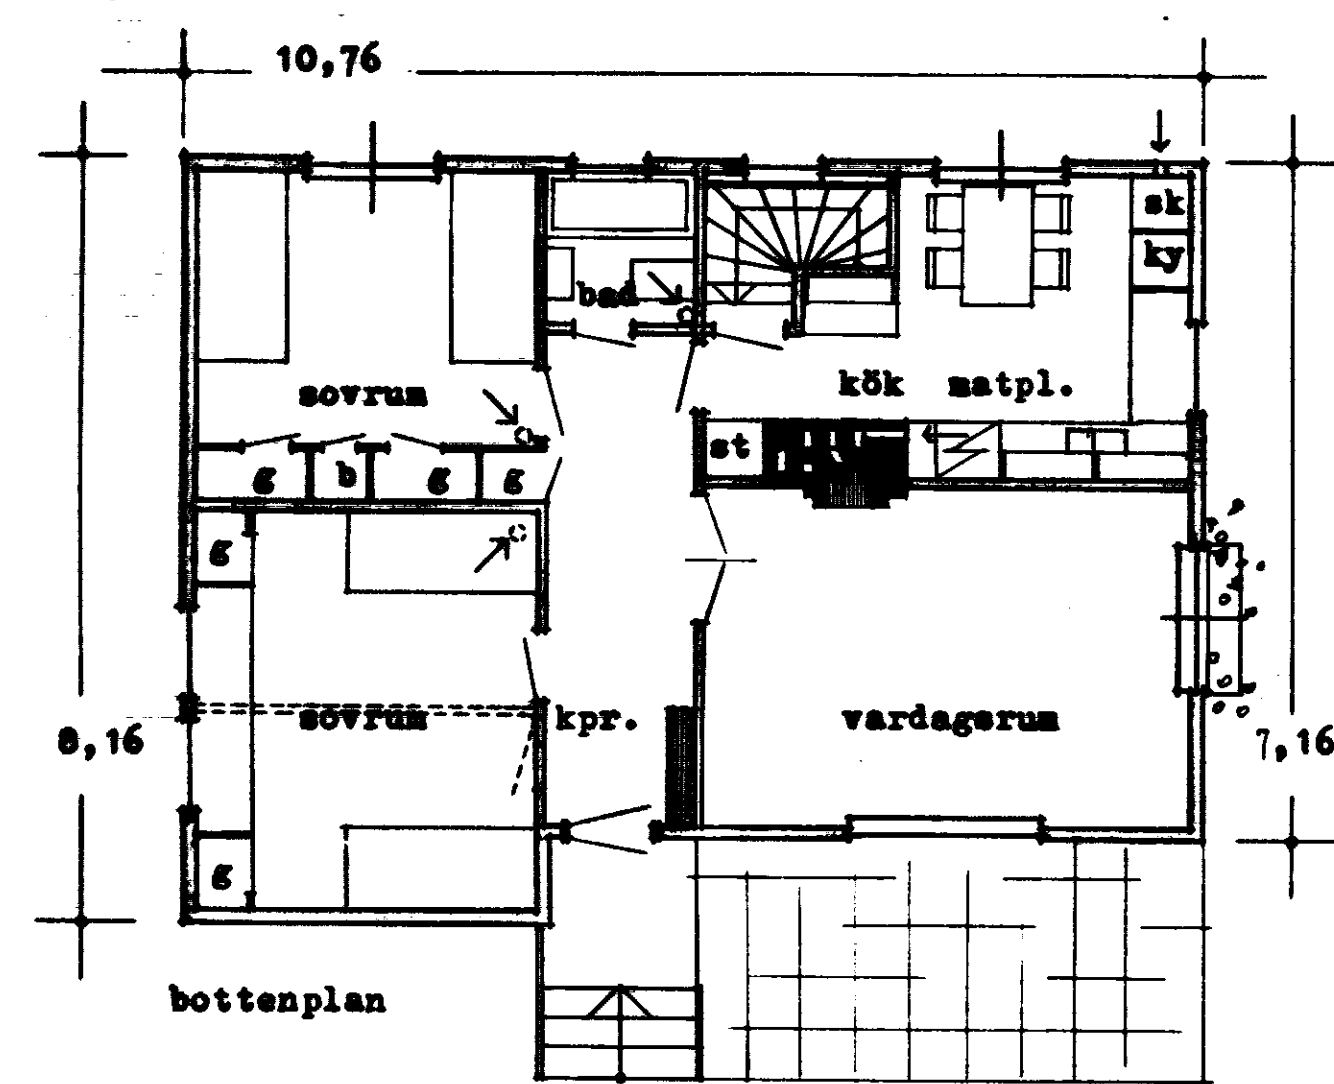


bottenplan


skala 1:100

10 0 5 10 m


H 2262

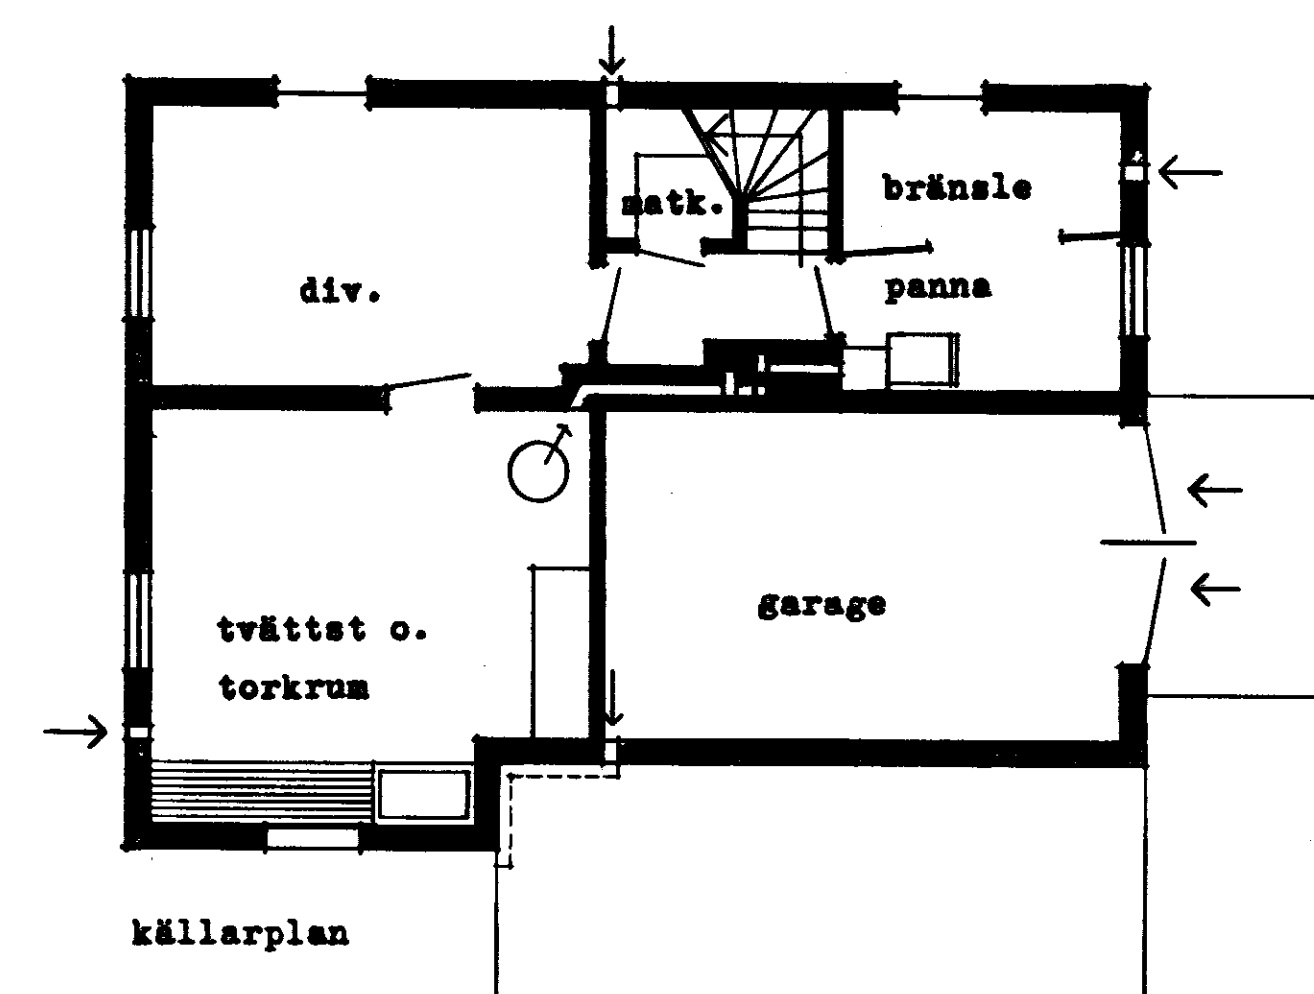

källarplan

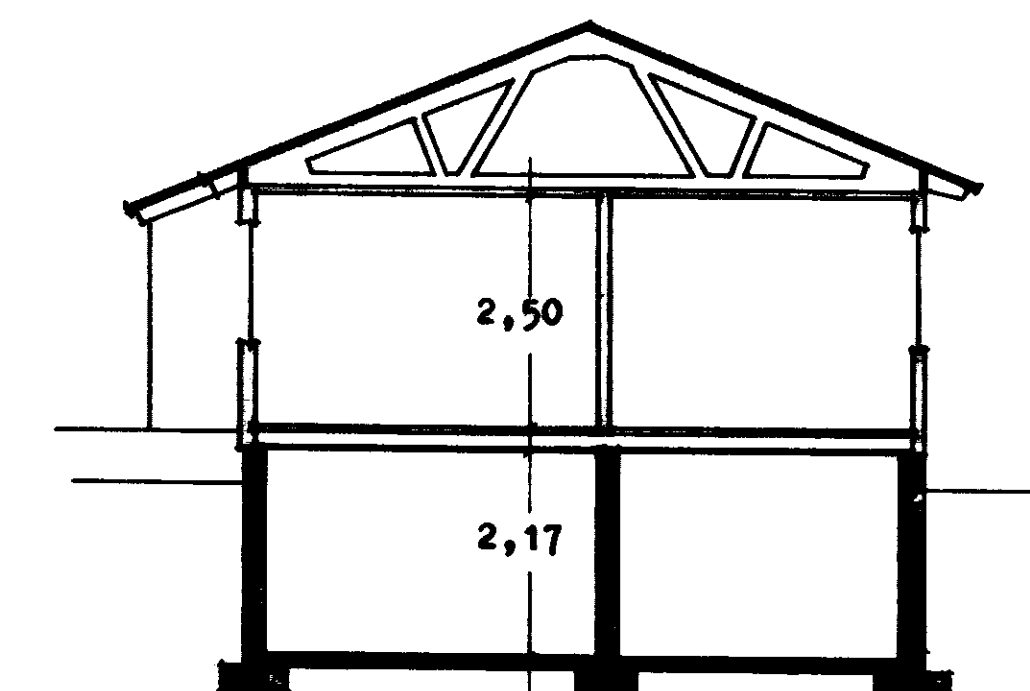


sektion

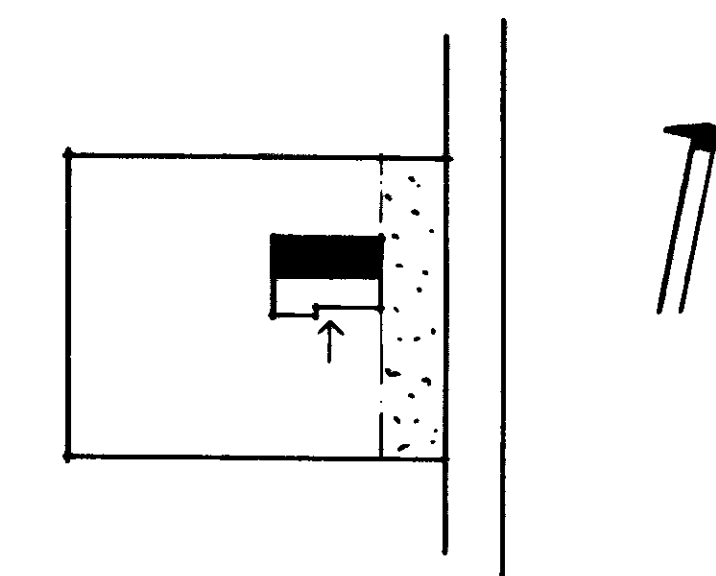

situationsplan
skala 1:1000

Byggnad & fastigheten
Hallsta 4:62 inom
Häverö kommun
**BOROMS BYGGMÄSTERS
LANDSBERG**
1.10.1957 BR

16

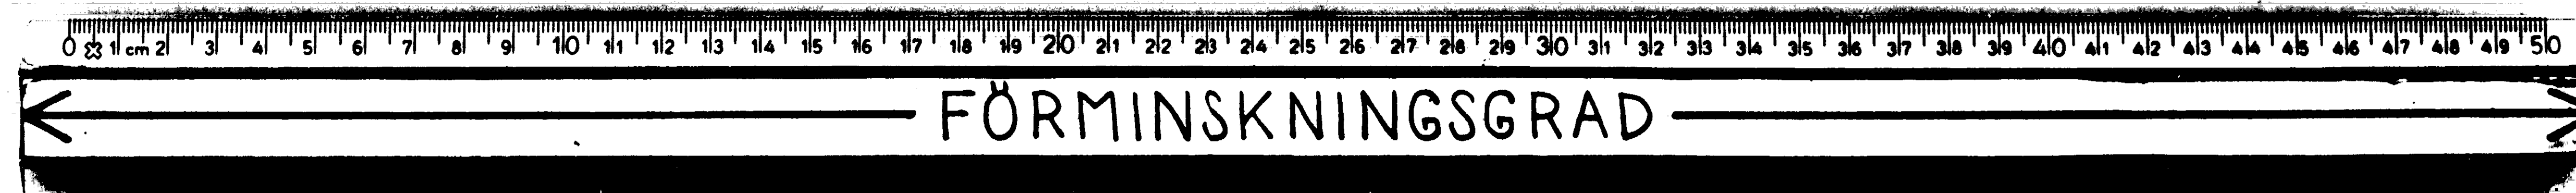

16

2