


OMRÅDESPLAN

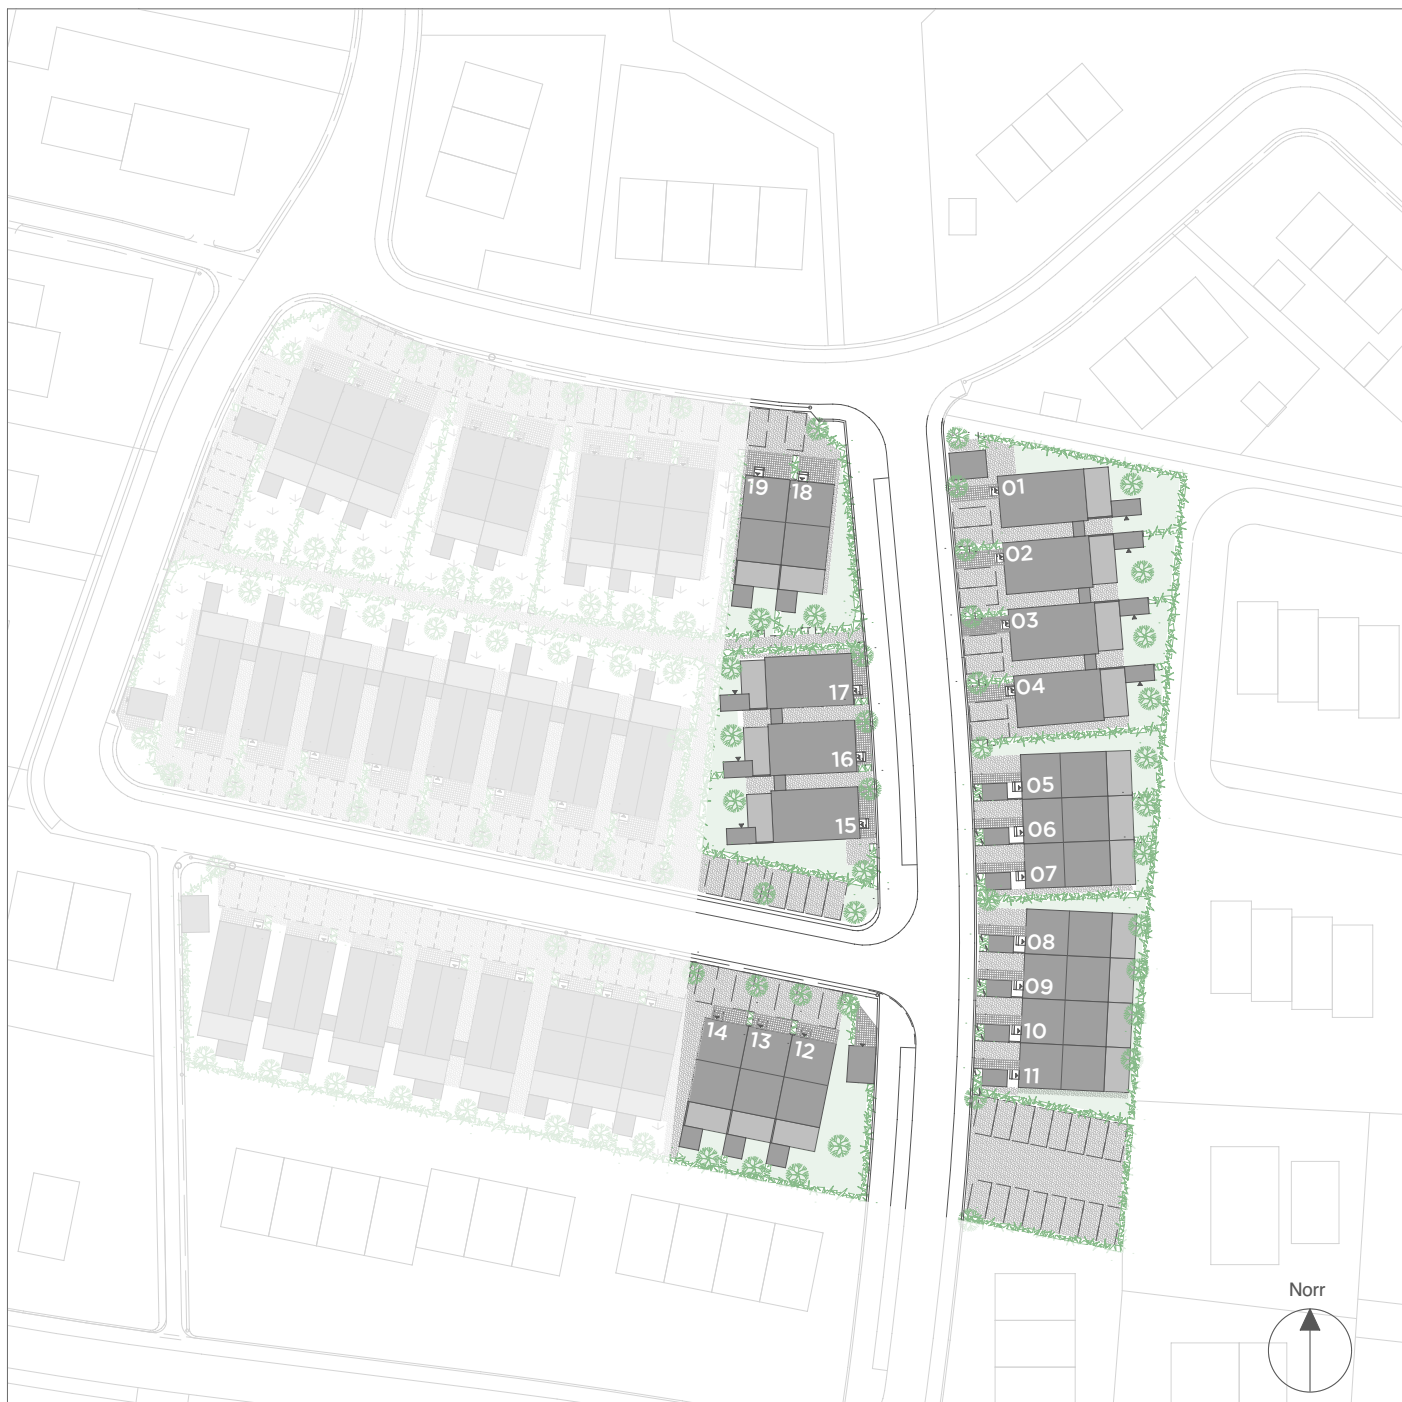

FÖRKLARINGAR

-  Bostad
-  Tomtgräns
-  Parkering
-  Släntanvisning

-  Tomtyta
-  Naturmark/område
-  Trädäck
-  Markplattor

Översikt område endast illustration.
Nivåskillnader förekommer i området
samt kan förekomma på individuella tomter.
Hus 01 - 04 & 15-17 är kedjehus CM01
Hus 05 - 14, 18, 19, är hustyp CM02

Reservation för eventuella ändringar och tryckfel
förbehålls.

Waldemarson Arkitekter

PANGHUS