Avstyckningsbeskrivning

			R.N:r
Litt.	Ba	0,1484 ha	3:11
"	Bb	0,1515 ha	3:12
"	Bc	0,1515 ha	3:13
"	Bd	0,1469 ha	3:14
"	Be	0,1547 ha	3:15
"	Bf	0,1262 ha	3:16
"	Bg	0,1435 ha	3:17
"	Bh	0,1515 ha	3:18
"	Bi	0,1469 ha	3:19
"	Bj	0,1411 ha	3:20
"	Bk	0,1398 ha	3:21
"	Bl	0,1408 ha	3:22
"	Bm	0,1357 ha	3:23
"	Bn	0,1311 ha	3:24
"	Bo	0,1300 ha	3:25
"	Bp	0,1359 ha	3:26
"	Bq	0,1357 ha	3:27
"	Br	0,1373 ha	3:28
"	Bs	0,1357 ha	3:29
"	Bt	0,1299 ha	3:30
"	Bu	0,1526 ha	3:31
"	Bv	0,1537 ha	3:32
"	Bx	0,1332 ha	3:33
"	By	0,1330 ha	3:34
"	Bz	0,1244 ha	3:35
"	Bå	0,1198 ha	3:36
"	Bä	0,1312 ha	3:37
"	Bö	0,1726 ha	3:38
"	Baa	0,1660 ha	3:39
"	Bab	0,1339 ha	3:40
"	Bac	0,1244 ha	3:41
"	Bad	0,1197 ha	3:42
"	Bae	0,1399 ha	3:43
"	Baf	0.1471 ha	3:44
"	Bag	0,1581 ha	3:45
"	Bah	0,1460 ha	3:46
"	Bai	0,1432 ha	3:47
"	Baj	0,1413 ha	3:48
"	Bak	0,1414 ha	3:49
"	Bal	0,1486 ha	3:50
"	Bam	0,1392 ha	3:51
"	Ban	0,1551 ha	3:52
"	Bao	0,1457 ha	3:53
"	Bap	0,2483 ha	3:54

			R.N:r
Litt.	Baq	0,1214 ha	3:55
"	Bar	0,1496 ha	3:56
"	Bas	0,1380 ha	3:57
"	Bat	0,1380 ha	3:58
"	Bau	0,1380 ha	3:59
"	Bav	0,1391 ha	3:60
"	Bax	0,1358 ha	3:61
"	Bay	0,1254 ha	3:62
"	Baz	0,1470 ha	3:63
"	Baå	0,1394 ha	3:64
"	Baä	0,1362 ha	3:65
"	Baö	0,1329 ha	3:66
"	Baaa	0,1190 ha	3:67
"	Baab	0,1211 ha	3:68
"	Baac	0,1438 ha	3:69
"	Baad	0,1492 ha	3:70
"	Baae	0,1293 ha	3:71
"	Baaf	0,2107 ha	3:72
"	Baag	0,1444 ha	3:73
"	Baah	0,1163 ha	3:74
"	Baai	0,1140 ha	3:75
"	Baaj	0,1166 ha	3:76
"	Baak	0,1228 ha	3:77
"	Baal	0,1270 ha	3:78
"	Baam	0,1212 ha	3:79
"	Baan	0,1391 ha	3:80
"	Baao	0,1060 ha	3:81
"	Baap	0,1172 ha	3:82
"	Baaq	0,1581 ha	3:83
"	Baar	0,1351 ha	3:84
"	Baas	0,1141 ha	3:85
"	Baat	0,1167 ha	3:86
"	Baau	0,1415 ha	3:87
"	Baav	0,1164 ha	3:88
"	Baax	0,1567 ha	3:89
"	Baay	0,2016 ha	3:90
"	Baaz	0,1423 ha	3:91
"	Baaå	0,1612 ha	3:92
"	Baaä	0,1 46 ha	3:93
"	Baaö	0,1634 ha	3:94

Fig. nr. 1,2,3. = R.N:r 3:3
—"— 5 = —"— 3:2
—"— 6 = —"— 3:9

Servitut
Styckningslotterna skulle besväras av rätt för stamfastigheten att vid behov framdraga ledningar för vatten och avlopp.

Vid ägoutbyte nytillkomna gränser:
3 - 3a - 3b - 6; 412 - 418 - 415b - 415a - 415 - 414 - 416 - 417 - 411.

Alla gränser kring styckningslotterna är nytillkomna, dock med undantag av:
415 - 418; 392 - 393 - 394 - 395 - 382.

Gränsbestämningen avser sträckorna:
3-3b-4-6; 412-415b-413-415a-414-411.

Avstyckningsbeskrivning, se akten.

Ägoutbytesbeskrivning, se akten.

Koordinatförteckning, se akten.

Planbeteckningarna äro hänförliga till föreliggande förslag till byggnadsplan, fastställd den 12.7.1968.

10 5 0 10 20 30 40 50 100 m

Skala 1:1000

Karta

angående dels avstyckning av
84 områden från
BÅLERÖD 3:10
dels ägoutbyte beträffande
BÅLERÖD 3:9 3:2 och 3:3 samt 3:10
dels i samband därmed gränsbestämning,
allt i Skee socken, Strömstads stad
av Göteborgs och Bohus län;

Upprättad år 1968 av:

(Olof Bern)
distriktslantmätare

§ 1648 År 1968 den 6 december fastställde Överlantmätaren den å denna karta upptagna avstyckning med gränsbestämning och ägoutbyte, betygar:
Göteborg i länets lantmäterikontor
I överlantmätarens ställe:
(Erik Ahlström)
Bitr. överlantmätare

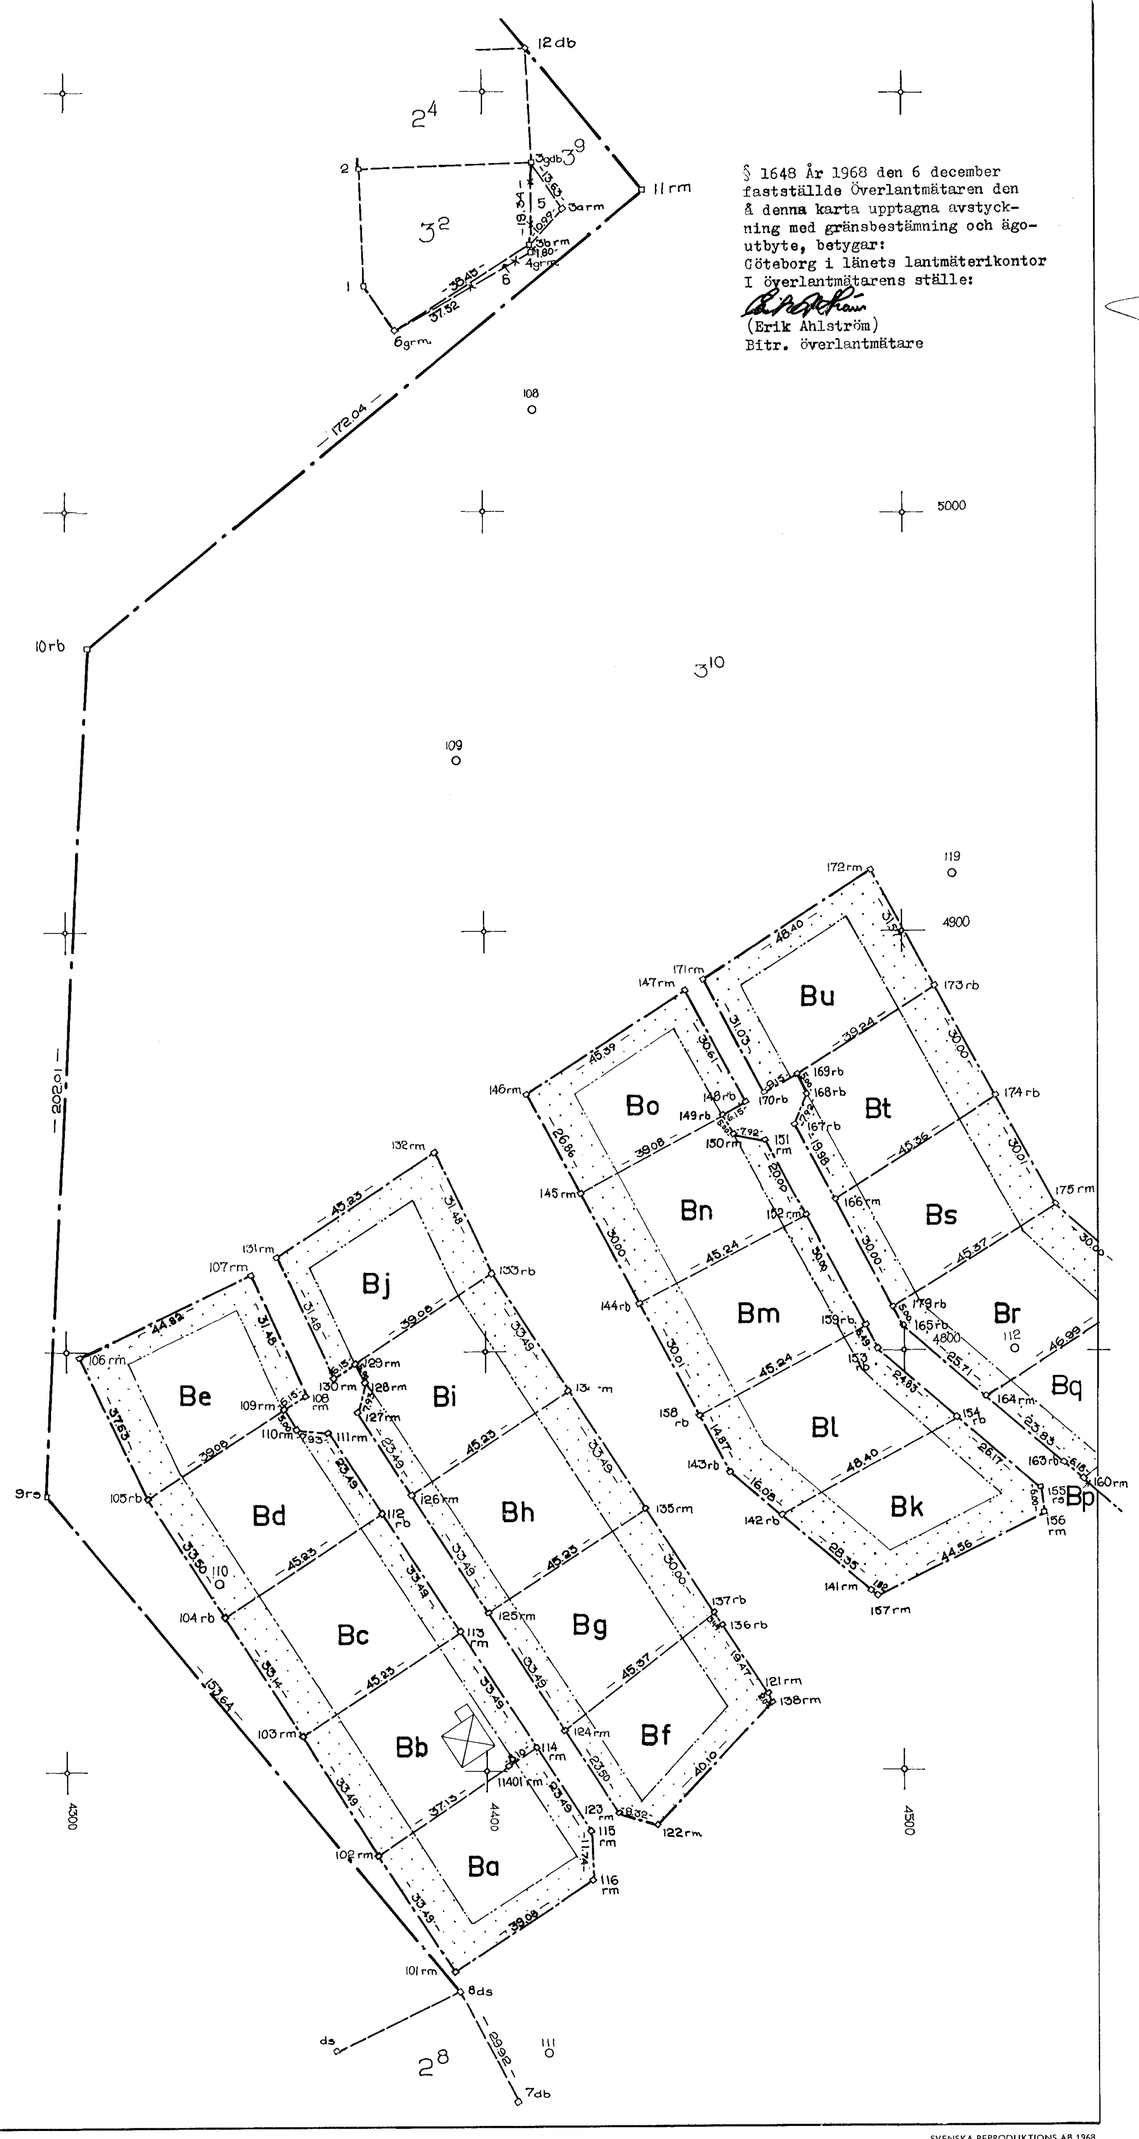

1991:1 Skee ps

SVENSKA REPRODUKTIONS AB 1968

Dnr 23/68

blad 2

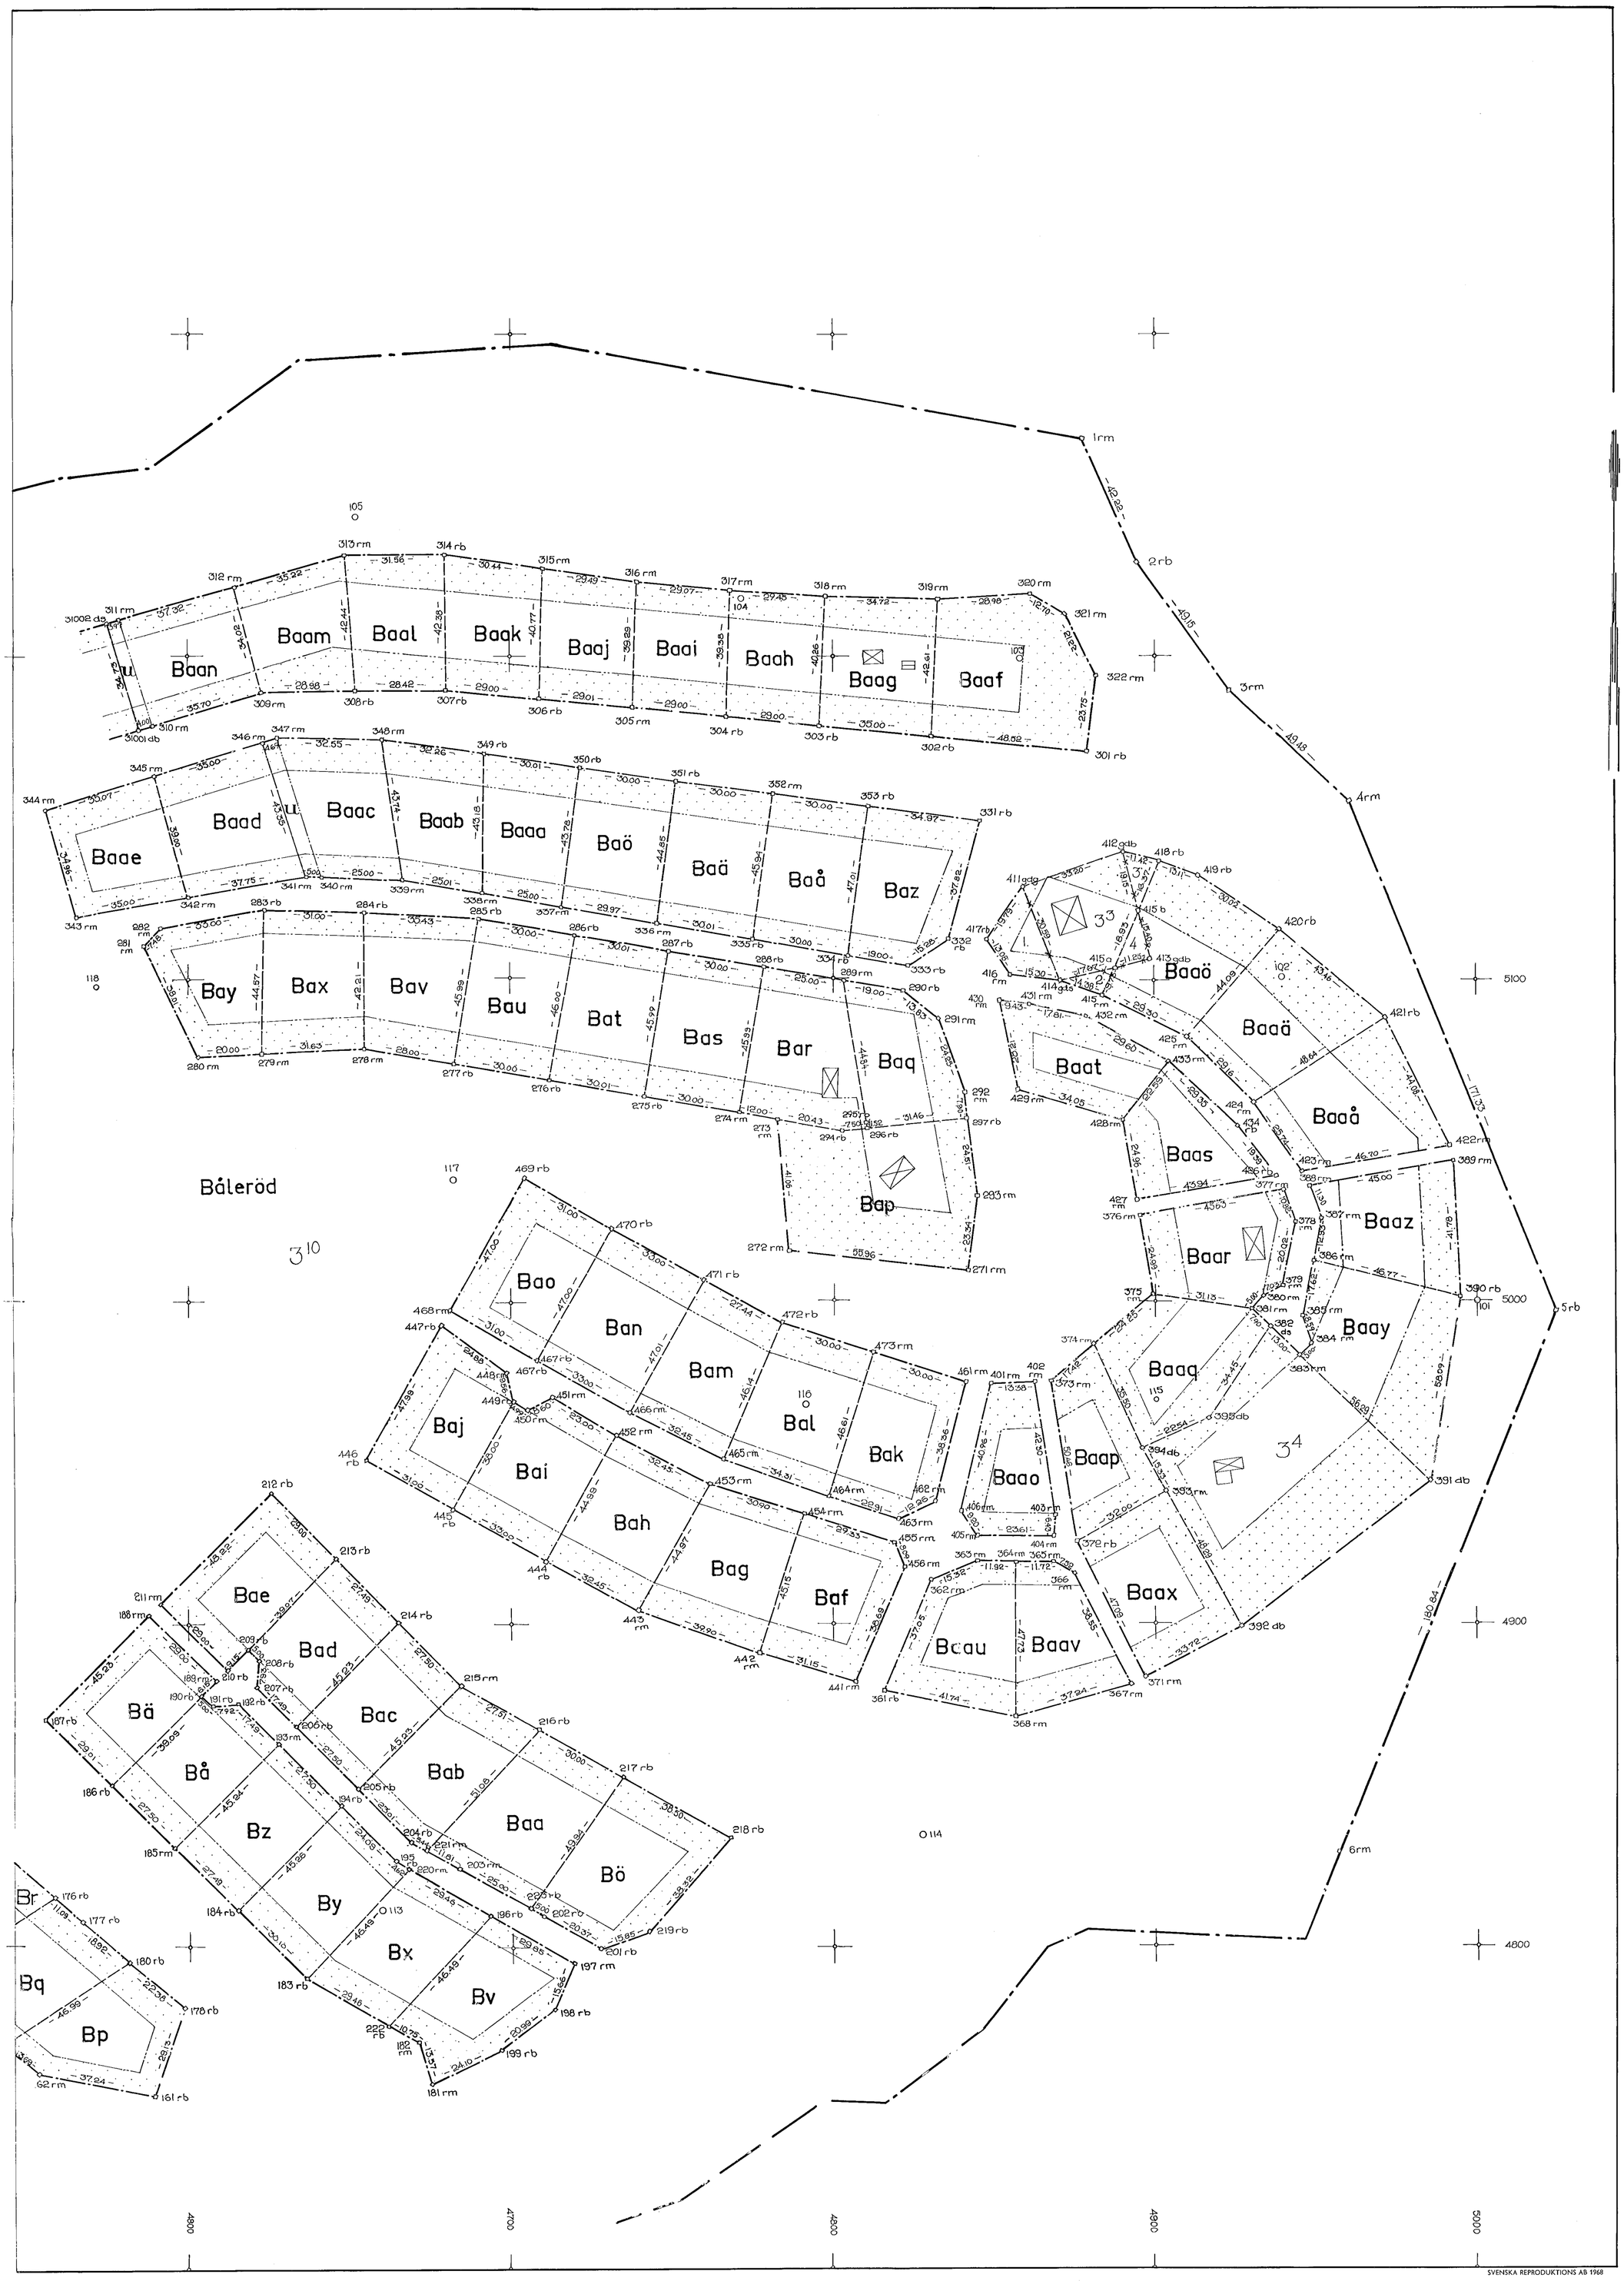

Dnr 23/68

SVENSKA REPRODUKTIONS AB 1968

Göteborg-Bohus

Skee socken

Akt nr:

14-SKE - 1591

Göteborg-Bohus
Skee socken

Akt nr:

14-SKE - 1591

D.-Nr 23/68 05

HANDLINGAR

angående dels avstyckning av 84 områden från BÅLERÖD 3:10

dels ägoutbyte beträffande BÅLERÖD 3:9, 3:2 och 3:3 samt 3:10

dels i samband därmed gränsbestämning, allt

i Skee socken, Strömstads stad ~~kommun~~,

Göteborgs och Bohus län;

upprättade år 1968

av

Olof Bern

distriktslantmätare

Skee 1591

SD. 406/1968

Akten består av 1 band handlingar

innehållande 138 numrerade sidor jämte

1 kart a (2 blad)

Bl. 0482 — SRA 77178 — 50 000

Avskrift

Dnr 23/68. 3

Dnr 130/66 + 177/63 + 201/64 + 154/65 +
43/66 + 46/66 + 47/66 + 137/66 = 22/68.

Protokoll fört vid avstyckning från fastigheten Bälerröd 3:1 och i samband därmed gränsbestämning mellan å ena sidan Bälerröd 3:1 och å andra sidan fastigheterna Bjälverröd 1:3 och Tånge 1:2, allt i Skee socken, Strömstads stad av Göteborgs och Bohus län.

1 §

Ansökan, bilagor A1 - A8.

Plats och dag för sammanträde.

Strömstad den 7 februari 1968 kl. 13.00.

Sakägare: närvarande se postlistorna bilagor B1 - B8 (endast konceptakten) och bilagorna nr 1 - 7.

2 §

Dagens sammanträde hade blivit tillkännagivet, dels genom kungörelse, som varit anslagen i Skee kyrka den 21 januari 1968, se bilaga nr 8, dels genom posten avsända kallelser till vederbörande sakägare och byggnadsnämnd, se ovannämnda postlistor bilagorna B1 - B8.

3 §

Jäv anfördes ej. Biträde av godo män ansågs ej erforderligt.

4 §

Företeddes:

1. Köpebrev; kopia se bilaga C, akt dnr 22/68.
2. Bolagsordning för Bälerröd Aktiebolag, vilken i 11 § innesluter sådant förbehåll som omnämnes i 2 §, 2 stycket av "1916 års bolagsförbudslag", se vidare bilaga nr 9.
3. Registreringsbevis för Bälerröd Aktiebolag se bilaga nr 10.
4. Förslag till byggnadsplan över Bälerröd 3:1 upprättad år 1966 av A. KRÜGER & SON ARKITEKTKONTOR AB.
5. Förrättningskarta i skala 1:2000.
6. Arrendekontrakt av den 13.5.1963, enligt vilket Carl-Gustav Walther och

h.h. Birgitta Walther arrenderar ett visst område; avskrift se bilaga D, akt dnr 23/68 nedan. Anteckknades, att området enligt arrendekontraktet var identiskt med område nr 44 å särskild karta.

7. Arrendekontrakt av den 30.6.1962, enligt vilket Bertil Jansson arrenderar ett visst område; avskrift se bilaga E, konceptakt dnr 23/68 nedan.

8. Arrendekontrakt av den 5.7.1963, enligt vilket Gösta Karlsson arrenderar ett visst område; avskrift se bilaga F, konceptakt dnr 23/68 nedan. Antecknades att området enligt arrendekontraktet var identiskt med område nr 77 å särskild karta.

9. Arrendekontrakt av den 26.10.1963 enligt vilket Elof Johansson arrenderar ett visst område ungefär identiskt med tomt nr 74 enligt särskild karta; avskrift se bilaga G, konceptakt dnr 23/68 nedan.

10. Arrendekontrakt av den 10.7.1962 enligt vilket Leif Älvorstad arrenderar ett visst område ungefär identiskt med tomt nr 63 enligt särskild karta; avskrift se bilaga H, konceptakt dnr 23/68 nedan.

5 §

Sakägare yrkade att förrättningen skulle avse:

dela avstyckning av område litt. A om 2,7643 ha avsedd för badplatsändamål,

dela avstyckning av område litt. B om 36,8818 ha för exploateringsändamål, (område litt. B är identiskt med hela byggnadsplanen å Bålerröd 3:1),

dela avstyckning av samtliga tomtplatser enligt föreliggande förslag till byggnadsplan för Bålerröd 3:1, vari inbegripes avstyckningar av tomtplatser p.g.a. ovannämnda ansökningar enligt bilagorna A2 - A8 och i vissa fall moraliskt grundade på ovannämnda arrendeavtal bilagorna D - G samt preliminära köpeavtal mellan bolaget och sökandena.

(Dvs. med Karnblad tomt nr 46
" - B. Jansson - " - 53
" - G. Karlsson - " - 77
" - L. Älvorstad - " - 63
" - P. Hollström - " - 62 och
" - E. Johansson - " - 74.)

dela och gränsbestämning mellan Bålerröd 3:1 å ena sidan och Bjälvorröd 1:3 och Tånge 1:2 å andra sidan.

Vidare yrkades att med området litt. A skulle följa

dela vatten och grund utanför dess strand enligt 12 kap 4 § jordabalken och i övrigt begränsad i vatten på sätt förrättningskarta visar,

dela rätt att för utfart till allmänna vägen (nr. 1026) begagna vägområde litt. x beläget på stamfastigheten och samtidigt avstyckade området litt. B.

Med de avstyckade områdena skulle härutöver icke följa rätt till eller delaktighet i styckningsfastigheters ägor, tillydanheter, rättigheter eller förmåner.

Områdena litt. A och B skall besväras av rätt för

dela ägare av Bålerröd 2:4 och 2:5 "att taga erforderlig utfartsväg över styckningsfastigheten" (Bålerröd 3:1) "dela att begagna de samfällda vägar vari styckningsfastigheten" (Bålerröd 3:1) "äger del, dela att taga erforderlig väg över styckningsfastigheten" (Bålerröd 3:1) "för åtkomst av Saltsjön, dela att taga vatten ur en öster om styckningslotten" (Bålerröd 2:4 och 2:5) "belägen vattenkälla, dela att taga erforderlig gångväg över styckningsfastigheten" (Bålerröd 3:1) "för åtkomst av sagda vattenkälla",

dela ägare av Bålerröd 2:6 och 2:7 "att taga erforderlig utfartsväg över styckningsfastigheten" (Bålerröd 3:1), "dela att å styckningsfastigheten" (Bålerröd 3:1) "anlägga erforderlig vattenbrunn, dela att under markytan framdraga erforderliga ledningar för vatten och avlopp över styckningsfastigheten" (Bålerröd 3:1), "dela att taga erforderlig väg över styckningsfastigheten" (Bålerröd 3:1) "för åtkomst och underhåll av ovannämnda vattenbrunn och ledningar".

dela ägare av Bålerröd 2:8 "att å styckningsfastigheten" (Bålerröd 3:1) "anlägga erforderlig vattenbrunn, dela att under markytan framdraga erforderliga ledningar för vatten och avlopp över styckningsfastigheten" (Bålerröd 3:1), "dela att för utfart samt för åtkomst av ovannämnda vattenbrunn och ledningar begagna å styckningsfastigheten" (Bålerröd 3:1) "befintliga eller blivande vägar",

dela ägare av Bålerröd 3:2 "att å styckningsfastigheten" (Bålerröd 3:1) " -å av jordägaren anvisad plats- anlägga erforderlig vattenbrunn, dela att under markytan framdraga erforderlig vattenledning över styckningsfastigheten" (Bålerröd 3:1) "dela att vid styckningsfastighetens" (Bålerröd 3:1) "strand -å av jordägaren anvisad plats- anlägga för en mindre båt erforderlig båtbrygga, dela att för utfart samt för åtkomst av ovannämnda vattenbrunn, vattenledning och båtbrygga taga erforderlig väg över styckningsfastigheten" (Bålerröd 3:1),

dela ägare av Bålerröd 3:7 "att å styckningsfastigheten" (Bålerröd 3:1) " -å av jordägaren anvisad plats- anlägga erforderlig vattenbrunn, dela att under markytan framdraga erforderliga ledningar för vatten och avlopp över styckningsfastigheten" (Bålerröd 3:1), "dela att vid styckningsfastighetens" (Bålerröd 3:1) "strand -å av jordägaren anvisad plats- anlägga för

en mindre båt erforderlig båtbrygga, dels att för utfart begagna å styckningsfastigheten" (Bålerröd 3:1) "befintliga eller blivande vägar".

Området litt. B skall besväras av rätt för

dels samtidigt avstyckade området litt. A att för utfart till allmänna vägen nr 1026 begagna vägområdet litt. x på stamfastigheten,

dels ägare av Bålerröd 3:3 "att å styckningsfastigheten" (Bålerröd 3:1) "anlägga och bibehålla erforderlig vattenbrunn, dels att under markytan framdraga erforderlig vattenledning över styckningsfastigheten" (Bålerröd 3:1), "dels att för utfart begagna å styckningsfastigheten" (Bålerröd 3:1) "befintliga eller blivande vägar ävensom styckningsfastighetens" (Bålerröd 3:1) "utfartsväg till allmän väg."

dels ägare av Bålerröd 3:4 "att å styckningsfastigheten" (Bålerröd 3:1) "bibehålla för områdets behov därå anlagd, cirka 15 meter nordväst om området belägen vattenbrunn, dels att under markytan framdraga erforderliga ledningar för vatten och avlopp över styckningsfastigheten" (Bålerröd 3:1) "dels att för utfart begagna å styckningsfastigheten" (Bålerröd 3:1) "befintliga eller blivande vägar."

6 §

Sakägare hade inget att erinra emot att förrättningarna dnr 138/66, 177/63, 201/64, 154/65, 43/66, 46/66, 47/66 och 137/66 ovan av förrättningsmannen företagits till gemensam handläggning under dnr 22/68, eller hade laga hinder att anföra.

P.g.a. företagen utredning och yrkandena i 5 § ovan yrkade sakägare och beslutade förrättningsmannen i överensstämmelse därmed att förrättningen dnr 22/68 skulle uppdelas i motsvarande och dnr 23/68. Härvid skulle

dnr 22/68 omfatta avstyckning av ägolotterna A och B jämte gränsbestämning enligt kungörelse bilaga nr 8 och

dnr 23/68 omfatta avstyckning av samtliga tomtplatser inom och från ägolotten litt. B sedan förrättningen dnr 22/68 blivit fastställd.

7 §

Förrättningen vad avser dnr 23/68 uppsköts en timme.

Strömstad den 7 februari 1968.
På distriktslantmätarämbetets vägnar:

Olof Bern
(Olof Bern)

Protokollet uppsatt den
7 februari 1968.

8 §

Förrättningen fortsattes vad avser dnr 23/68.

9 §

Sakägare: närvarande var de i 1 § antecknade jämte Arne Starkman som ombud dels för Thure och Selma Olofsson, den förre ägare av Bålerröd 3:3 enligt lagfart den 18.10. 1961, nr 733, se bilaga nr 11, dels för Bålerröds AB enligt fullmakt, se bilaga nr 12, och även ombud för hustrun Annie Starkman, meddelägare i Bålerröd 3:2, se samma fullmakt nr 12.

Antecknades, att ägare av Bålerröd 3:2 var Arne och Annie Starkman enligt lagfart den 28.9.1960, nr 494.

10 §

Dagens sammanträde hade inte kungjorts vad avsåg ägoutbyte mellan Bålerröd 3:1, 3:2 och 3:3 men då samtliga berörda sakägare var närvarande kunde förrättningen likväl företagas.

11 §

Närvarande sakägare yrkade med tillägg till vad i 5 § 3:e stycket sägs att förrättningen tillika skulle avse,

dels ägoutbyte mellan Bålerröd 3:1 (styckningslotten litt. B) och Bålerröd 3:3, genomfört så att Bålerröd 3:3 erhåller ägofigurerna nr 1,2 och 3 samt avstår ägofigur nr 4,

dels ägoutbyte mellan Bålerröd 3:1 (styckningslotten litt. A) och Bålerröd 3:2, genomfört så att Bålerröd 3:2 erhåller ägofiguren nr 5 och avstår ägofigur nr 6,

allt enligt förrättningskartans visning.

Styckningslotterna skulle besväras av rätt för stamfastigheten att vid behov framdraga ledningar för vatten och avlopp.

12 §

Av de företedda handlingarna och i övrigt verkställd utredning rörande ägoutbytet inhämtades,

att berörda gränser bringas i överensstämmelse med redovisade tomtplatser enligt byggnadsplaneförslaget varför ägoutbytet utgör del av plangenomförande, samt

att ingen sakägare hade något att erinra mot föreslaget och yrkat ägoutbyte.

13 §

Arne Starkman meddelade att kostnaderna för avstyckning av samtliga tomtplatser enligt byggnadsplaneförslaget samt yrkat ägoutbyte skulle betalas av Båleröd AB, c/o Direktör Åke Lindstedt, Kungsportsavenyen 41, GÖTEBORG C. De fick uttagas mot räkning och inbetalningskort.

14 §

Förrättningen uppsköts för dels kompletterande fältarbeten, dels förhandling mellan Båleröds AB och de i 5 § antecknade tomtplatsarrendatorerna, dels ock avvaktan på fastställelse av tidigare denna dag avslutad förrättning för avstyckning av exploateringsobjekt (dnr 22/68).

Nytt sammanträde skulle hållas å lantmäterikontoret i Strömstad efter telefonbesked tre dagar innan till Arne Starkman (031/538036 eller 540000).

På distriktslantmätarämbetets vägnar:

Protokollet uppsatt den 22 februari 1968.

Olof Bern

(Olof Bern)
distriktslantmätare

Bestyrkes å tjänstens vägnar:

Astrid Lundström

15§

Strömstad den 4 okt 1968

Vid det till denna dag utsatta sammanträdet hade tillstädsekommit:

Arne Starkman — dels för egen del dels som ombud för Annie Starkman, Båleröd AB, Gösta Karlsson L. Älverstad, Paul Hellström.
se tidigare nämnda bil. nr 3-7,9,10,11och 12.

16§

Företeddes ytterligare:

1. Förrättningskarta i 2 blad i skala 1:1000

2. Preliminär ägoutbytesbeskrivning.

3. Köpeavtal, 7 st, enligt vilka försålts styckningslotter till följande personer:

litt.	Bar	Henry Karnblad	se bil. I
"	Baz	Bertil Jansson	" bil. K
"	Baau	Gösta Karlsson	" bil. L
"	Baag	L. Älverstad	" bil. M
"	Baaf	Paul Hellström	" bil. N
"	Baar	Elov Johansson	" bil. O
"	Bap	Carl Gustav Walther	" bil. P

4. Handlingar enligt vilka lagfart meddelats å följande fastigheter enligt nedan:

Båleröd 3:2
Arne Starkman o.h.h. Annie Starkman, den 28 sept. 1960, 494

Båleröd 3:3
Thure Olofsson, den 18 okt 1961, 733

Båleröd 3:9
Båleröd Aktiebolag, den 10 juli 1968, 615

Båleröd 3:10
Båleröd Aktiebolag, den 10 juli 1968, 615

17§

Antecknades, att avstyckning Dnr 22/68 nu blivit fastställd och att ägolott litt A och B registrerats som Båleröd 3:9 resp. 3:10, varför Båleröd 3:10 var styckningsfastighet.

18§

Arne Starkman med företeende av nyssnämnda köpeavtal och till komplettering av vad i § 5,3 st och 11§ sägs yrkade, att

Båleröd 3:10 skulle äga rätt att över västra delen av Båleröd 3:3 framdraga vatten- och avloppsledning, - vilket servitut skulle bildas i samband med ägoutbytet mellan Båleröd 3:3 och 3:10 -.

19§

Förrättningsmannen avgav beträffande ägoutbytet följande utlåtande:

Det begärda ägoutbytet är av beskaffenhet som avses i 8 kap 4§ och 20 kap 1§ första och andra styckena jorddelningslagen.

Då lämpligare tomtplatsbildning möjliggöres,

då ägoutbytet kan verkställas utan förfång för delägare å någondera sidan, samt

då det är uppenbart att rätt, som tillkommer innehavare av fordran m.m. ej äventyras skall detsamma verkställas på sätt framgår av förrättningskartan och bilagd ägoutbytesbeskrivning.

Ägolotterna skulle tillträdas så snart ägoutbytet blivit fastställt.

Båleröd 3:10 skall äga rätt att över västra delen av Båleröd 3:3 framdraga vatten- och avloppsledning.

20§

Förrättningsmannen fann vid handläggningen av ägoutbytet att detta icke givit anledning till några ersättningar.

21§

De genom ägoutbytet nytillkomna gränserna hade i erforderlig omfattning på marken utstakats och markerats.

22§

Upprättad ägoutbytesbeskrivning bilades protokollet, se bilaga Q .

I densamma har redovisats resultatet av verkställd(värdering). Härvid antecknades, att anledning ej förelåg att upprätta särskild beskrivning över ägotyper

23§

Gränsbestämning befanns erforderlig kring all av ägoutbytet berörd mark.

Utredning beträffande gränserna gav vid handen,

att gränserna mellan Båleröd 3:2 och 3:9 tillkommit vid avstyckning fastst. den 30/4 1960.

att gränserna mellan Båleröd 3:3 och 3:10 tillkommit vid avstyckning fastst. den 7/10 1961.

att samtliga berörda gränser får anses vara i laga ordning tillkomna.

att äldre gränsmärken återfunnits som väl överensstämmer med förefintliga kartor över Båleröd 3:2 och 3:3.

24§

Förrättningsmannen avgav beträffande gränserna följande beslut:

Gränsen mellan Båleröd 3:2 å ena sidan och Båleröd 3:9 och 3:11 å andra sidan skall sträcka sig mellan punkterna 3-3b-4-6, och 412-415b-413-415a-414-411 allt enligt förrättningskartans visning.

25§

Antecknades att gränsbestämningen handlagts enligt 7 kap 2 § jorddelningslagen.

26§

Omständigheter av betydelse för tillståndsfrågan.

Styckningsfastigheten Båleröd 3:10 har tillkommit vid avstyckning fastst. den 5/4 1968.

Byggnadsplanen har fastställts den 11/7 1968.

Styckningslotterna har utstakats i enlighet med ovannämnda byggnadsplan.

Servitutsbildningen var motiverad av de topografiska förhållandena. Vatten -och avloppsledningar hade i vissa fall anlagts eller avsågs att anläggas på tomtmark för att nedbringa anläggningskostnaderna.

27§

Utlåtande: Enär hinder enligt 19 kap jorddelningslagen ej föreligger mot den sökta avstyckningen beslutar lantmätaren meddela tillstånd till densamma.

28§

Antecknades att anledning underställa utlåtandet ägodelningsrättens prövning ej förekom.

29§

Antecknades att styckningsfastigheten ej besvärades av några intecknade nyttjanderätter eller servitut se bilaga R.

30§

Avstyckningsbeskrivning bilades protokollet.

31§

Med viss ändring av vad i § 13 sägs skulle avskrift av handlingarna och kopia av kartan tillställas Båleröd AB c/o Arne Starkman , Cedergatan 22, V. Frölunda, - avskrift av handlingar och utdrag av karta inom 15 dagar, och slutlig kartkopia efter förrättningens fastställelse.

32§

Båleröd AB skulle erhålla anstånd med betalningen av förrättningskostnaderna intill dess Kungl. lantmäteristyrelsen meddelat beslut om ev. nedsättning av dessa enär Båleröd AB företett i huvudsak färdigställd förrättningskarta.

33§

Båleröd AB skulle ock efter förrättningens fastställelse och genom överlantmätarens försorg tillställas 1 exemplar kartkopia på cronaflex och 30 exemplar på papper SRA III-framställda genom direktkopiering.

34§

Alla kostnader skulle gäldas av bolaget. Då inget ytterligare fanns att till protokollet anföra, förklarades förrättningen i sin helhet avslutad med besked, att avskrift av förrättningshandlingarna och karta skulle utgivas inom 15 dagar, och att den som var missnöjd med vid förrättningen meddelat beslut eller vidtagen åtgärd ägde anföra klander däremot hos ägodelningsrätten i Norrvikens domsaga genom till nämnda myndighet ställda besvär, som inom trettio (30) dagar från denna dag skulle ingivas till ägodelningsdomaren.

Det meddelades, att besvär som sändes per post skulle avsändas så tidigt att de kom ägodelningsdomaren till handa inom ovan angiven tid.

På distriktslantmätarämbetets vägnar:

(Olof Bern)
distriktslantmätare

Protokollet uppsatt den 4 okt 1968.

(Sven Hoflund)
ingenjör

A V S T Y C K N I N G S B E S K R I V N I N G .

			R. Nr:r
Ba	avrösningsjord	0,1484 ha	3:11
Bb	"	0,1515 ha	3:12
Bc	"	0,1515 ha	3:13
Bd	"	0,1469 ha	3:14
Be	"	0,1547 ha	3:15
Bf	"	0,1262 ha	3:16
Bg	"	0,1435 ha	3:17
Bh	"	0,1515 ha	3:18
Bi	"	0,1469 ha	3:19
Bj	"	0,1411 ha	3:20
Bk	"	0,1398 ha	3:21
Bl	"	0,1408 ha	3:22
Bm	"	0,1357 ha	3:23
Bn	"	0,1311 ha	3:24
Bo	"	0,1300 ha	3:25
Bp	"	0,1359 ha	3:26
Bq	"	0,1357 ha	3:27
Br	"	0,1373 ha	3:28
Bs	"	0,1357 ha	3:29
Bt	"	0,1299 ha	3:30
Bu	"	0,1526 ha	3:31
Bv	"	0,1537 ha	3:32
Bx	"	0,1332 ha	3:33
By	"	0,1330 ha	3:34
Bz	"	0,1244 ha	3:35
Bå	"	0,1198 ha	3:36
Bä	"	0,1312 ha	3:37
Bö	"	0,1726 ha	3:38
Baa	"	0,1660 ha	3:39
Bab	"	0,1339 ha	3:40
Bac	"	0,1244 ha	3:41
Bad	"	0,1197 ha	3:42
Bae	"	0,1399 ha	3:43
Baf	"	0,1471 ha	3:44
Bag	"	0,1581 ha	3:45
Bah	"	0,1460 ha	3:46
Bai	"	0,1432 ha	3:47
Baj	"	0,1413 ha	3:48
Bak	"	0,1414 ha	3:49

			R. N:r
Bal	"	0,1488 ha	3:50
Bam	"	0,1392 ha	3:51
Ban	"	0,1551 ha	3:52
Bao	"	0,1457 ha	3:53
Bap	"	0,2483 ha	3:54
Baq	"	0,1214 ha	3:55
Bar	"	0,1496 ha	3:56
Bas	"	0,1380 ha	3:57
Bat	"	0,1380 ha	3:58
Bau	"	0,1380 ha	3:59
Bav	"	0,1391 ha	3:60
Bax	"	0,1358 ha	3:61
Bay	"	0,1254 ha	3:62
Baz	"	0,1470 ha	3:63
Baå	"	0,1394 ha	3:64
Baä	"	0,1362 ha	3:65
Baö	"	0,1329 ha	3:66
Baaa	"	0,1190 ha	3:67
Baab	"	0,1211 ha	3:68
Baac	"	0,1438 ha	3:69
Baad	"	0,1492 ha	3:70
Baaä	"	0,1293 ha	3:71
Baaf	"	0,2107 ha	3:72
Baag	"	0,1444 ha	3:73
Baah	"	0,1163 ha	3:74
Baai	"	0,1140 ha	3:75
Baaj	"	0,1166 ha	3:76
Baak	"	0,1228 ha	3:77
Baal	"	0,1270 ha	3:78
Baam	"	0,1212 ha	3:79
Baan	"	0,1391 ha	3:80
Baao	"	0,1060 ha	3:81
Baap	"	0,1172 ha	3:82
Baaq	"	0,1581 ha	3:83
Baar	"	0,1351 ha	3:84
Baas	"	0,1141 ha	3:85
Baat	"	0,1167 ha	3:86
Baau	"	0,1415 ha	3:87
Baav	"	0,1164 ha	3:88
Baax	"	0,1567 ha	3:89
Baay	"	0,2016 ha	3:90
Baaz	"	0,1423 ha	3:91

			R. N:r
Baaå	"	0,1612 ha	3:92
Baaä	"	0,1646 ha	3:93
Baaö	"	0,1634 ha	3:94

Servitut

Styckningslotterna skulle besväras av rätt för stamfastigheten att vid behov framdraga ledningar för vatten och avlopp.

Strömstad den 4.10.1968

På distriktslantmätarämbetets vägnar:

Olof Bern

(Olof Bern)
distriktslantmätare

K O O R D I N A T F Ö R T E C K N I N G

Polygonpunkter

101	rb	5000.00	5000.00
102	rb	5100.19	4939.75
103	rb	5199.27	4858.21
104	rm	5218.74	4771.29
105	rm	5243.43	4651.86
106	rs	5206.72	4532.60
107	rb	5155.51	4432.17
108	rb	5024.24	4411.34
109	rb	4940.72	4393.12
110	rb	4744.68	4336.58
111	rb	4632.75	4415.29
112	rb	4801.05	4526.36
113	rb	4811.13	4660.04
114	rb	4834.63	4827.97
115	rb	4969.53	4900.95
116	rb	4968.02	4791.70
117	rb	5037.81	4682.41
118	rs	5097.43	4571.95
119	rb	4914.61	4511.22

Gränspunkter

3	gdb	5083.19	4411.29
3a	rm	5071.88	4418.90
3b	rm	5063.85	4411.40
4	grm	5062.05	4411.41
6	grm	5043.13	4379.01
101	rm	4652.59	4392.79
102	rm	4680.58	4374.40
103	rm	4708.57	4356.02
104	rb	4736.56	4337.63
105	rb	4764.56	4319.24
106	rm	4798.41	4303.02
107	rm	4817.78	4343.44
108	rm	4789.39	4357.04
109	rm	4786.02	4351.90
110	rm	4781.84	4354.65
111	rm	4781.03	4362.53
112	rb	4761.40	4375.43
113	rm	4733.41	4393.82
114	rm	4705.41	4412.21
115	rm	4685.78	4425.10
116	rm	4674.05	4425.45
121	rm	4718.37	4467.39
122	rm	4687.69	4440.77
123	rm	4690.17	4431.79
124	rm	4709.81	4418.89
125	rm	4737.80	4400.51
126	rm	4765.79	4382.12
127	rm	4785.42	4369.22
128	rm	4792.98	4371.62
129	rm	4797.16	4368.87

130	rm	4793.79	4363.73
131	rm	4822.17	4350.13
132	rm	4847.00	4387.93
133	rb	4818.62	4401.53
134	rm	4790.63	4419.92
135	rm	4762.63	4438.31
136	rb	4734.64	4456.69
137	rb	4737.56	4454.78
138	rm	4716.64	4468.52
141	rm	4743.13	4492.08
142	rb	4761.47	4470.46
143	rb	4771.87	4458.20
144	rb	4811.29	4436.75
145	rm	4837.64	4422.42
146	rm	4861.23	4409.58
147	rm	4886.15	4447.52
148	rb	4859.26	4462.15
149	rb	4856.32	4456.75
150	rm	4851.93	4459.14
151	rm	4850.48	4466.93
152	rm	4832.91	4476.49
153	rb	4800.86	4493.93
154	rb	4784.80	4512.87
155	rs	4767.87	4532.83
156	rm	4761.89	4533.32
157	rm	4741.95	4493.47
158	rb	4784.93	4451.09
159	rb	4806.56	4490.82
160	rm	4769.97	4542.72
161	rb	4754.00	4589.89
162	rm	4760.99	4553.31
163	rb	4773.97	4538.01
164	rm	4789.38	4519.84
165	rb	4806.01	4500.23
166	rm	4836.75	4483.50
167	rb	4854.30	4473.96
168	rb	4861.63	4476.97
169	rb	4866.02	4474.58
170	rb	4861.65	4466.54
171	rm	4888.91	4451.71
172	rm	4915.48	4492.16
173	rb	4887.75	4507.25
174	rb	4861.40	4521.58
175	rm	4835.04	4535.93
176	rb	4815.64	4558.81
177	rb	4808.46	4567.26
178	rb	4781.75	4598.76
179	rb	4810.40	4497.84
180	rb	4796.23	4581.69
181	rm	4757.16	4675.20
182	rm	4770.15	4671.26
183	rb	4790.07	4636.33
184	rb	4811.35	4615.05
185	rm	4830.79	4595.62
186	rb	4850.24	4576.17
187	rb	4870.75	4555.66
188	rm	4902.74	4587.64
189	rm	4882.24	4608.15
190	rb	4877.89	4603.80
191	rb	4874.35	4607.34

192	rb	4875.17	4615.22
193	rm	4862.80	4627.59
194	rb	4843.35	4647.04
195	rb	4826.32	4664.07
196	rb	4809.44	4693.67
197	rm	4794.66	4719.61
198	rb	4780.11	4713.83
199	rb	4767.84	4696.80
201	rb	4799.24	4727.70
202	rb	4809.33	4710.01
203	rm	4824.19	4683.95
204	rb	4832.74	4668.97
205	rb	4849.01	4652.70
206	rb	4868.45	4633.25
207	rb	4880.82	4620.88
208	rb	4888.71	4621.70
209	rb	4892.24	4618.16
210	rb	4885.77	4611.69
211	rm	4906.28	4591.18
212	rb	4940.38	4625.28
213	rb	4919.87	4645.79
214	rb	4900.43	4665.23
215	rm	4880.99	4684.68
216	rb	4867.36	4708.57
217	rb	4852.50	4734.63
218	rb	4833.42	4768.07
219	rb	4804.88	4742.51
220	rm	4824.03	4668.08
221	rm	4830.04	4673.69
271	rm	5009.22	4841.96
272	rm	5015.27	4786.33
273	rm	5056.17	4782.73
274	rm	5058.19	4770.90
275	rb	5063.23	4741.33
276	rb	5068.27	4711.75
277	rb	5073.32	4682.18
278	rm	5078.03	4654.58
279	rm	5076.79	4622.98
280	rm	5076.00	4603.00
281	rm	5110.00	4586.00
282	rm	5115.54	4591.02
283	rb	5121.36	4623.50
284	rb	5120.24	4654.48
285	rb	5118.66	4689.88
286	rb	5113.62	4719.45
287	rb	5108.57	4749.03
288	rb	5103.53	4778.60
289	rm	5099.33	4803.25
290	rb	5096.14	4821.98
291	rm	5087.56	4832.82
292	rm	5064.63	4840.71
293	rm	5032.43	4844.43
294	rb	5052.73	4802.87
295	rb	5055.02	4810.14
296	rb	5053.51	4810.33
297	rb	5056.78	4841.62
301	rb	5170.88	4878.69
302	rb	5175.41	4830.38

303.	rb	5178.68	4795.53
304.	rb	5181.39	4766.66
305.	rm	5184.10	4737.79
306.	rb	5186.80	4708.91
307.	rb	5189.50	4680.04
308.	rb	5189.15	4651.62
309.	rm	5188.80	4622.66
310.	rm	5178.35	4588.54
31001	db	5177.18	4584.72
31002	ds	5210.42	4574.64
311.	rm	5211.53	4578.45
312.	rm	5221.78	4614.33
313.	rm	5231.45	4648.20
314.	rb	5231.88	4679.76
315.	rm	5227.56	4709.89
316.	rm	5223.37	4739.08
317.	rm	5220.75	4768.03
318.	rm	5218.90	4797.42
319.	rm	5217.98	4832.13
320.	rm	5219.87	4861.05
321.	rm	5213.51	4872.04
322.	rm	5194.47	4881.41
331.	rb	5149.18	4845.61
332.	rb	5112.61	4835.97
333.	rb	5104.03	4823.33
334.	rb	5107.22	4804.60
335.	rb	5112.26	4775.03
336.	rm	5117.31	4745.45
337.	rm	5122.35	4715.88
338.	rm	5126.55	4691.24
339.	rm	5130.76	4666.59
340.	rm	5131.66	4641.61
341.	rm	5131.84	4636.61
342.	rm	5125.18	4599.45
343.	rm	5119.00	4565.00
344.	rm	5152.76	4555.91
345.	rm	5162.89	4589.49
346.	rm	5173.00	4623.00
347.	rm	5174.47	4627.45
348.	rm	5174.00	4660.00
349.	rb	5169.72	4691.98
350.	rb	5165.74	4721.72
351.	rb	5161.76	4751.46
352.	rm	5157.78	4781.20
353.	rb	5153.80	4810.94
361.	rb	4879.70	4815.44
362.	rm	4913.73	4830.09
363.	rm	4919.19	4844.40
364.	rm	4919.19	4856.32
365.	rm	4919.24	4868.04
366.	rm	4915.86	4874.76
367.	rm	4881.49	4892.23
368.	rm	4871.46	4856.36
371.	rm	4883.76	4896.68
372.	rb	4925.72	4875.31
373.	rm	4975.54	4867.29
374.	rm	4986.75	4880.63
375.	rm	5002.36	4899.19

Gränsmärke 344-367 rm. har återställts enl 2 § mätningskungörelsen. Radogörelse införd i denna akt/~~akt~~ sid. 132.....

376	rm	5027.00	4895.00
377	rm	5034.54	4940.00
378	rm	5024.34	4943.60
379	rm	5004.70	4939.73
380	rm	5001.49	4933.47
381	rm	4997.89	4930.00
382	ds	4992.40	4935.68
383	rm	4983.37	4945.03
384	rm	4986.97	4948.50
385	rm	4995.16	4945.92
386	rm	5012.48	4949.14
387	rm	5025.18	4951.55
388	rm	5035.87	4947.89
389	rm	5043.33	4992.26
390	rb	5001.62	4994.63
391	db	4944.25	4985.50
392	db	4899.06	4926.73
393	rm	4941.27	4903.28
394	db	4954.67	4895.84
395	db	4963.82	4916.44
401	rm	4974.88	4848.94
402	rm	4975.32	4862.31
403	rm	4933.55	4868.96
404	rm	4927.19	4868.02
405	rm	4927.19	4844.41
406	rm	4935.01	4839.57
411	gdg	5128.22	4858.98
412	gdb	5139.69	4890.14
413	gdb	5106.12	4898.30
414	gds	5099.72	4870.10
415	rm	5094.66	4883.56
415a		5103.63	4887.33
415b		5121.08	4894.66
416	rm	5101.12	4854.86
417	rm	5112.01	4847.62
418	rb	5136.17	4901.00
419	rb	5132.13	4913.47
420	rb	5115.47	4938.45
421	rb	5087.82	4971.98
422	rm	5048.26	4991.43
423	rm	5040.52	4945.38
424	rm	5061.80	4930.89
425	rm	5081.95	4909.81
426	rb	5039.19	4937.49
427	rm	5031.91	4894.16
428	rm	5056.51	4889.94
429	rm	5066.01	4857.24
430	rm	5093.60	4851.34
431	rm	5092.55	4860.71
432	rm	5088.83	4878.13
433	rm	5074.27	4903.90
434	rb	5054.52	4925.61

Strömstad den 4.10.1968.

På distriktslantmätarämbetets vägnar:

/Olof Bern/
distriktslantmätare