




Lgh: 1

100 m²

Välkommen till en ljus och smart planerad gavelbostad där varje kvadratmeter är genomtänkt. På entréplanet finns en välkomnande hall, ett badrum med tvättmöjligheter samt en öppen och social yta med vardagsrum och kök i ett – perfekt för både vardag och fest. Härifrån har du direkt utgång till din egen trädgård och uteplats, med extra plats tack vare gavelläget.

På det övre planet hittar du tre lugna sovrum, ytterligare ett badrum och ett allrum som kan användas som lekhörna, arbetsplats eller läshörna.

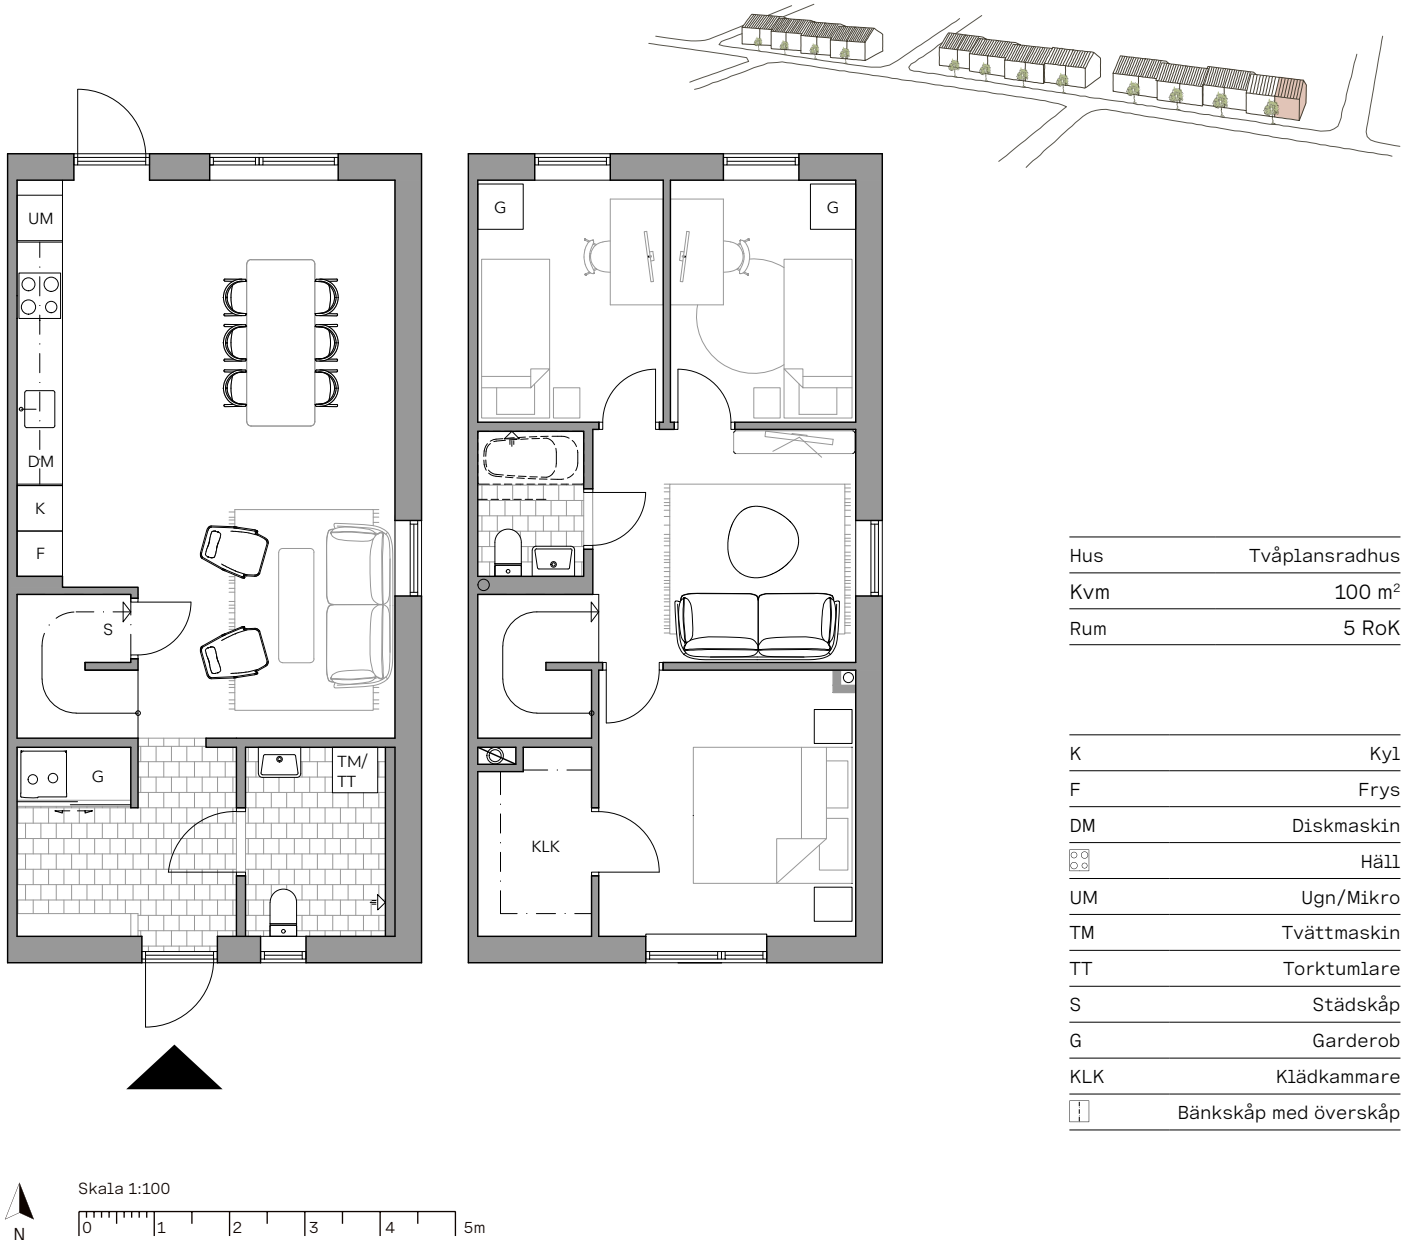


Skala 1:100

0 1 2 3 4 5m



Lgh: 1

Trädgård

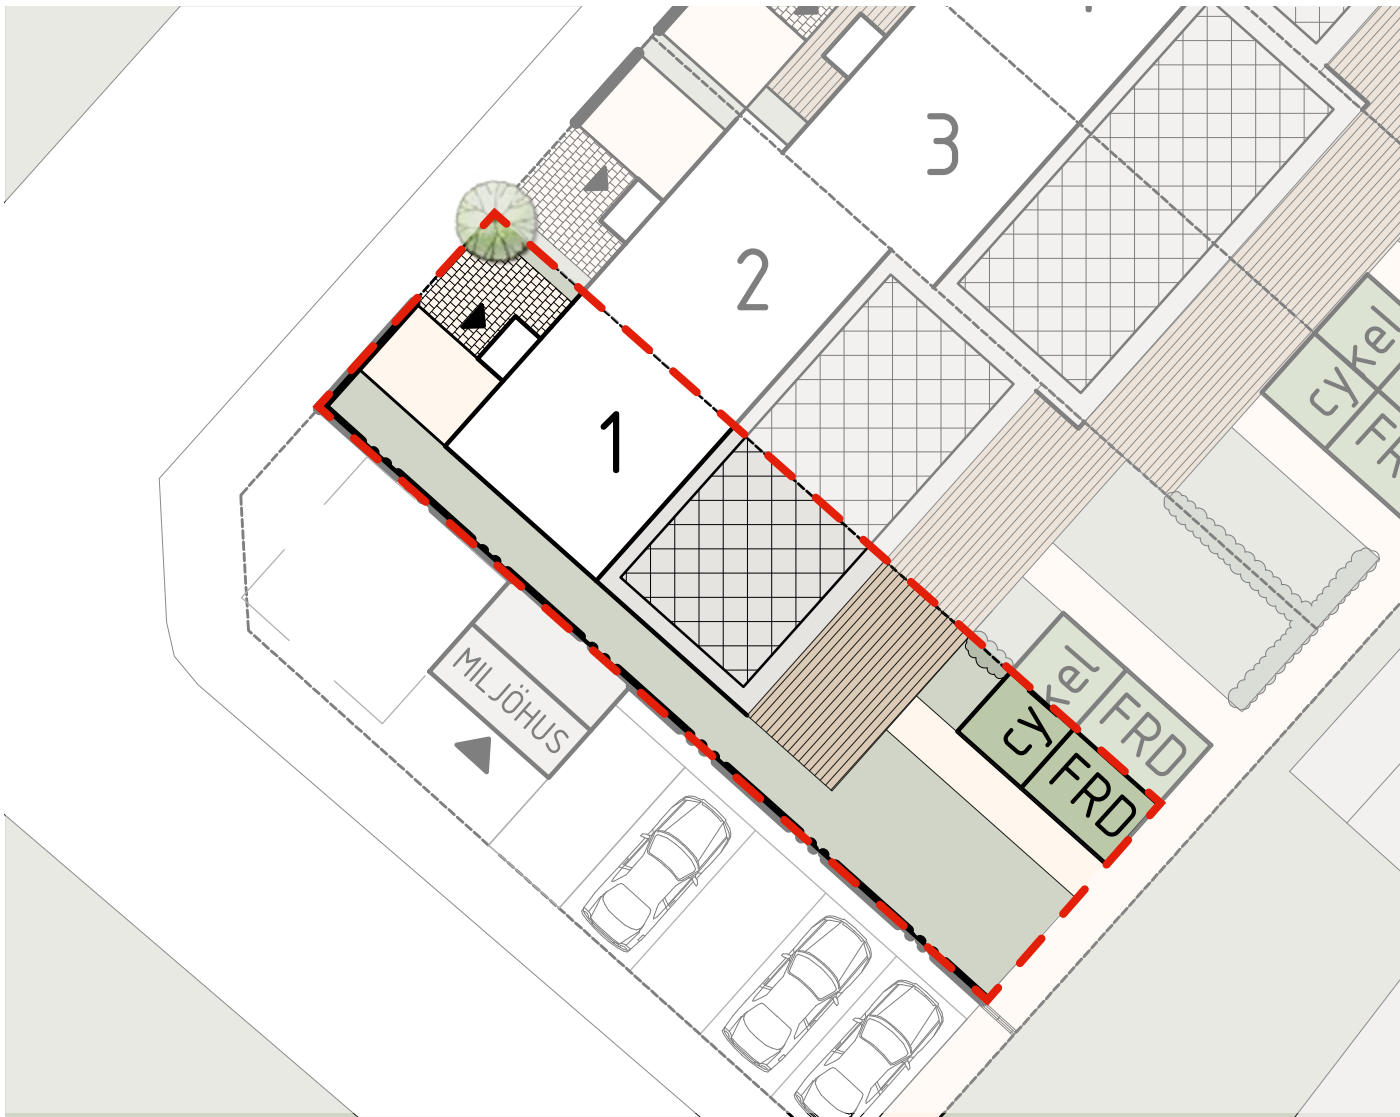

TOMTAREA

CA

160

KVM

FÖRKLARINGAR

- Tomtmarkering
- Gräsmatta
- Stenläggning
- Trätrall
- Häck
- Solceller
- Grus

Skala 1:200

0 2 4 6 8 10m