


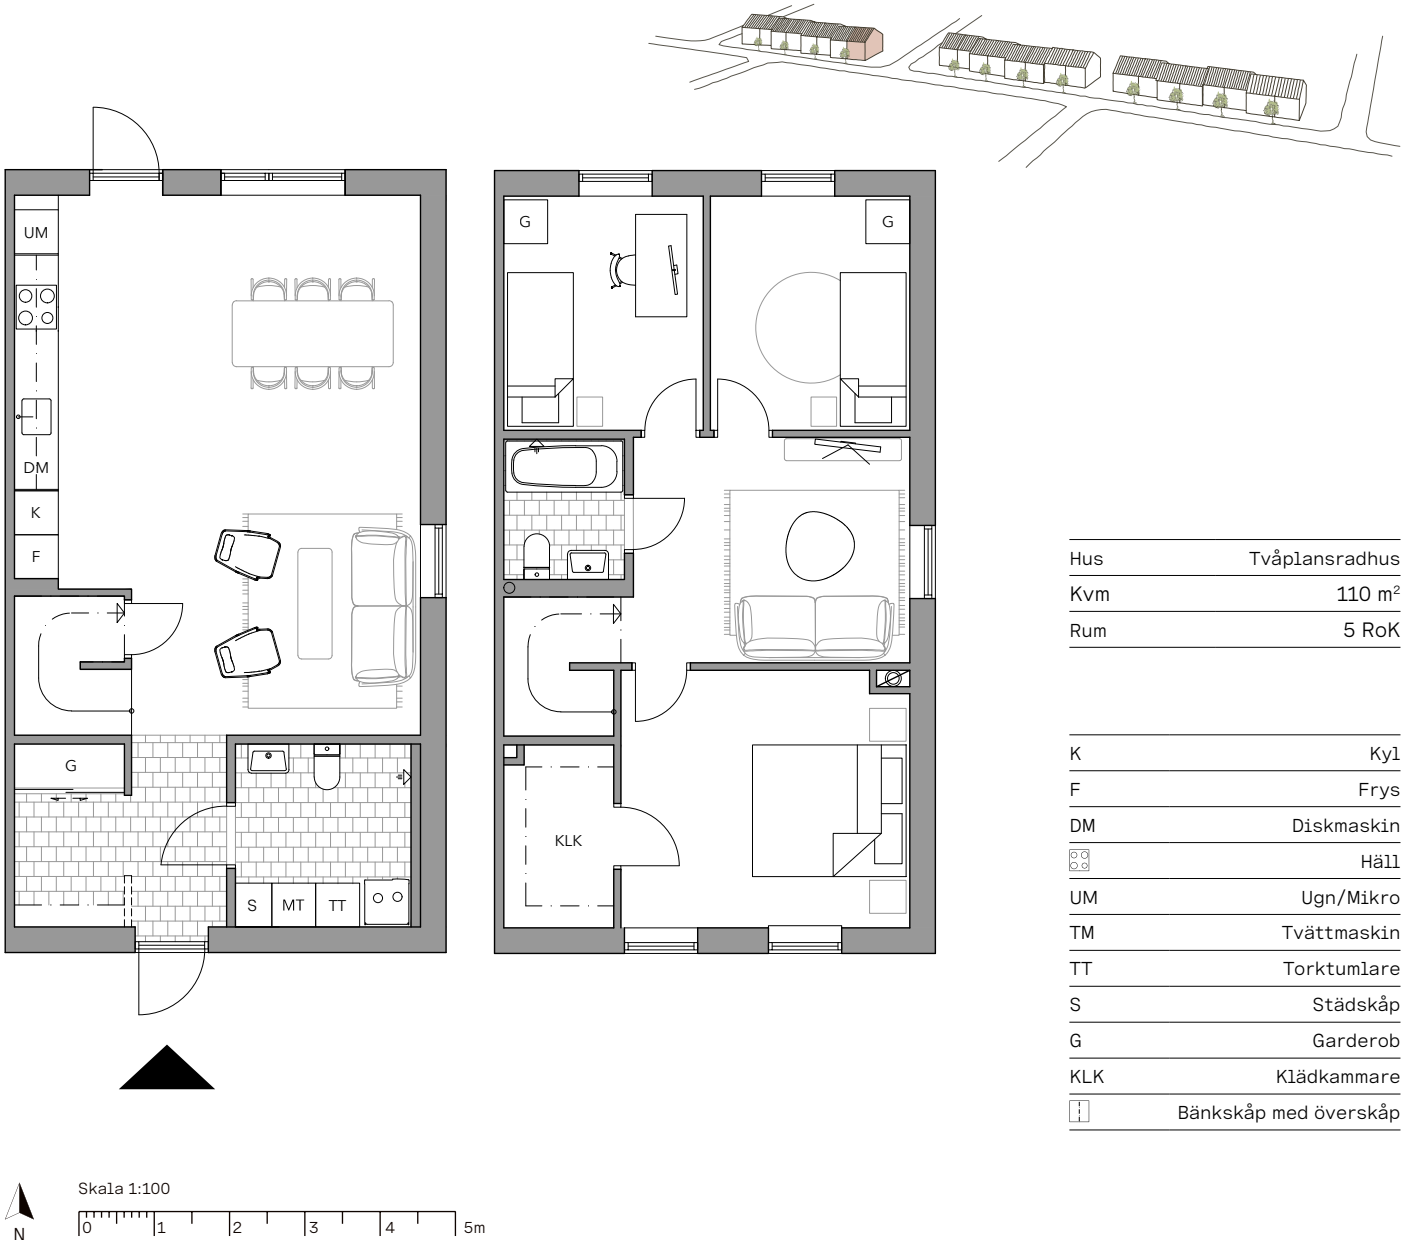

Lgh: 17

110m²

Välkommen till en genomtänkt och trivsamt gavelbostad med plats för både gemenskap och egna stunder. Entréplanet rymmer en generös hall, ett badrum med tvättbasin samt ett rymligt kök. Köket och vardagsrummet hänger samman i en social planlösning som passar lika bra för vardagsmiddag som för festliga tillfällen. Från vardagsrummet kliver du direkt ut till uteplatsen och trädgården, där hörnlaget ger extra yta. På det övre planet finns tre sovrum, ett allrum samt ytterligare ett badrum.



Lgh: 17

Trädgård



TOMTAREA

CA

165

KVM