




Lgh: 24

120m²


Välkommen till en ljus och generös gavelbostad som bjuder på det lilla extra. På entréplanet möts du av en stor hall, ett badrum med tvättmöjligheter samt ett luftigt vardagsrum och ett rymligt kök. Härifrån når du enkelt din privata uteplats och trädgård.

En trappa upp väntar tre sovrum, ett andra badrum och ett allrum. Till det största sovrummet hör en klädkammare som ger en lyxig vardagsfunktion. Ett hem att växa i, trivas i och njuta av länge.

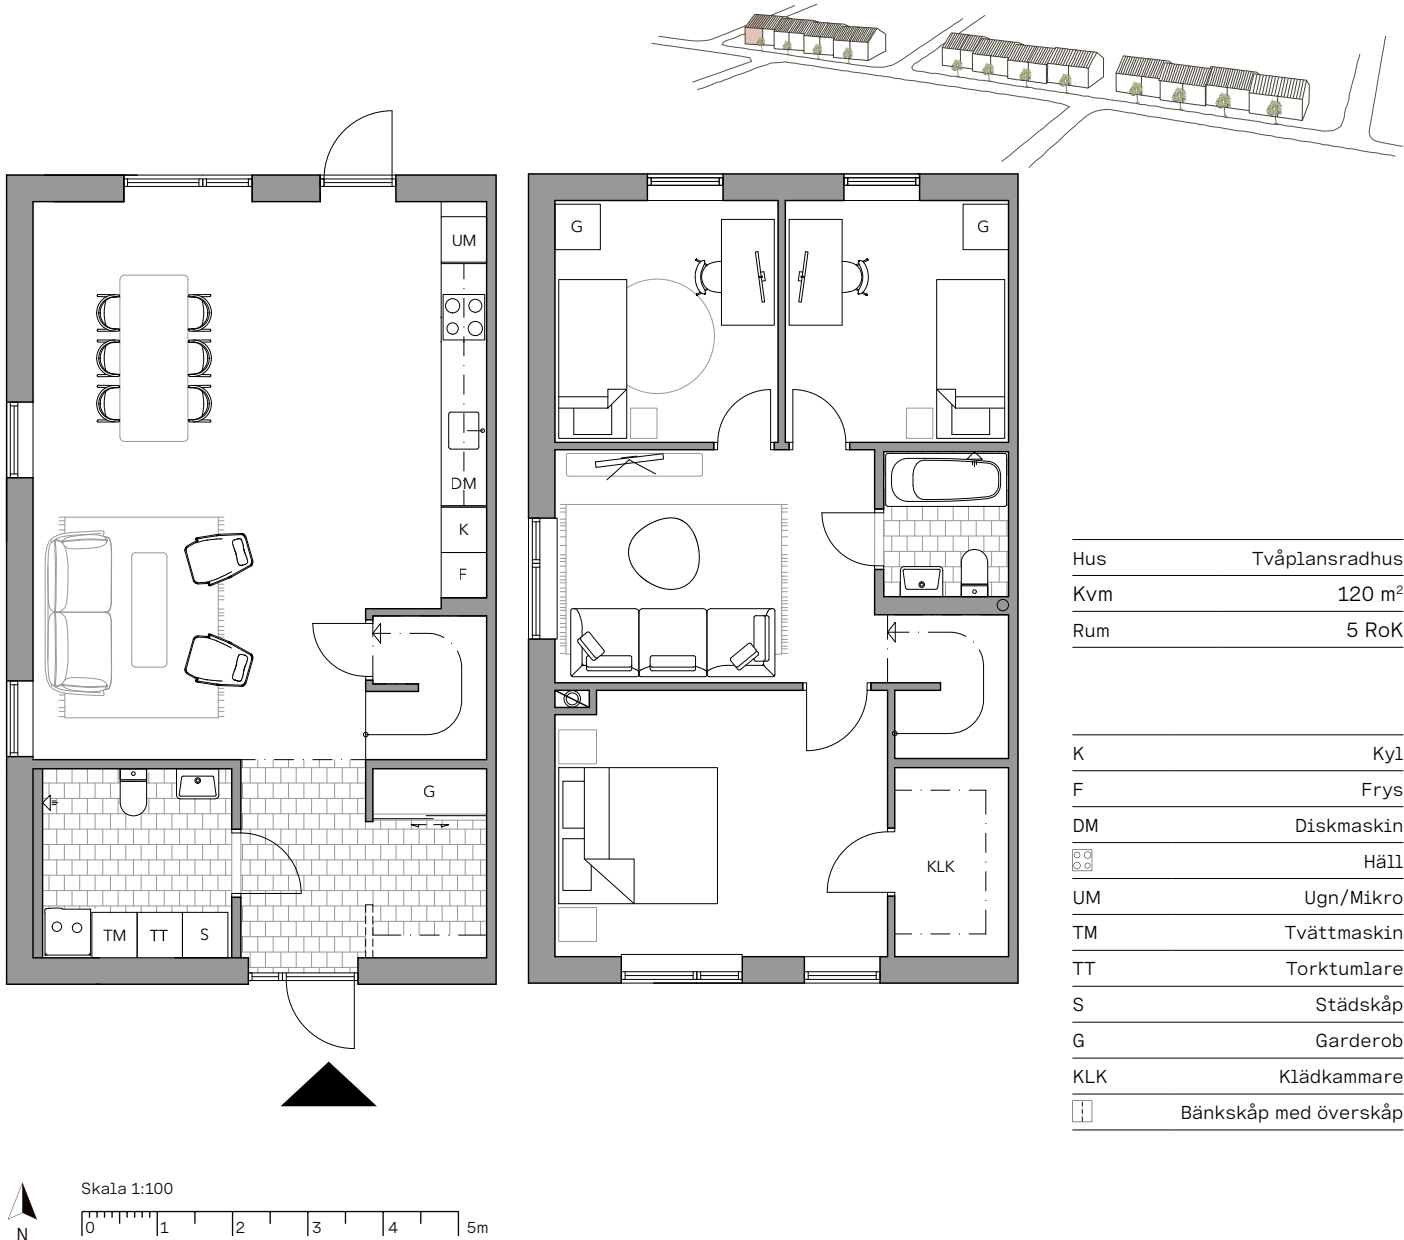

Lgh: 24

Trädgård

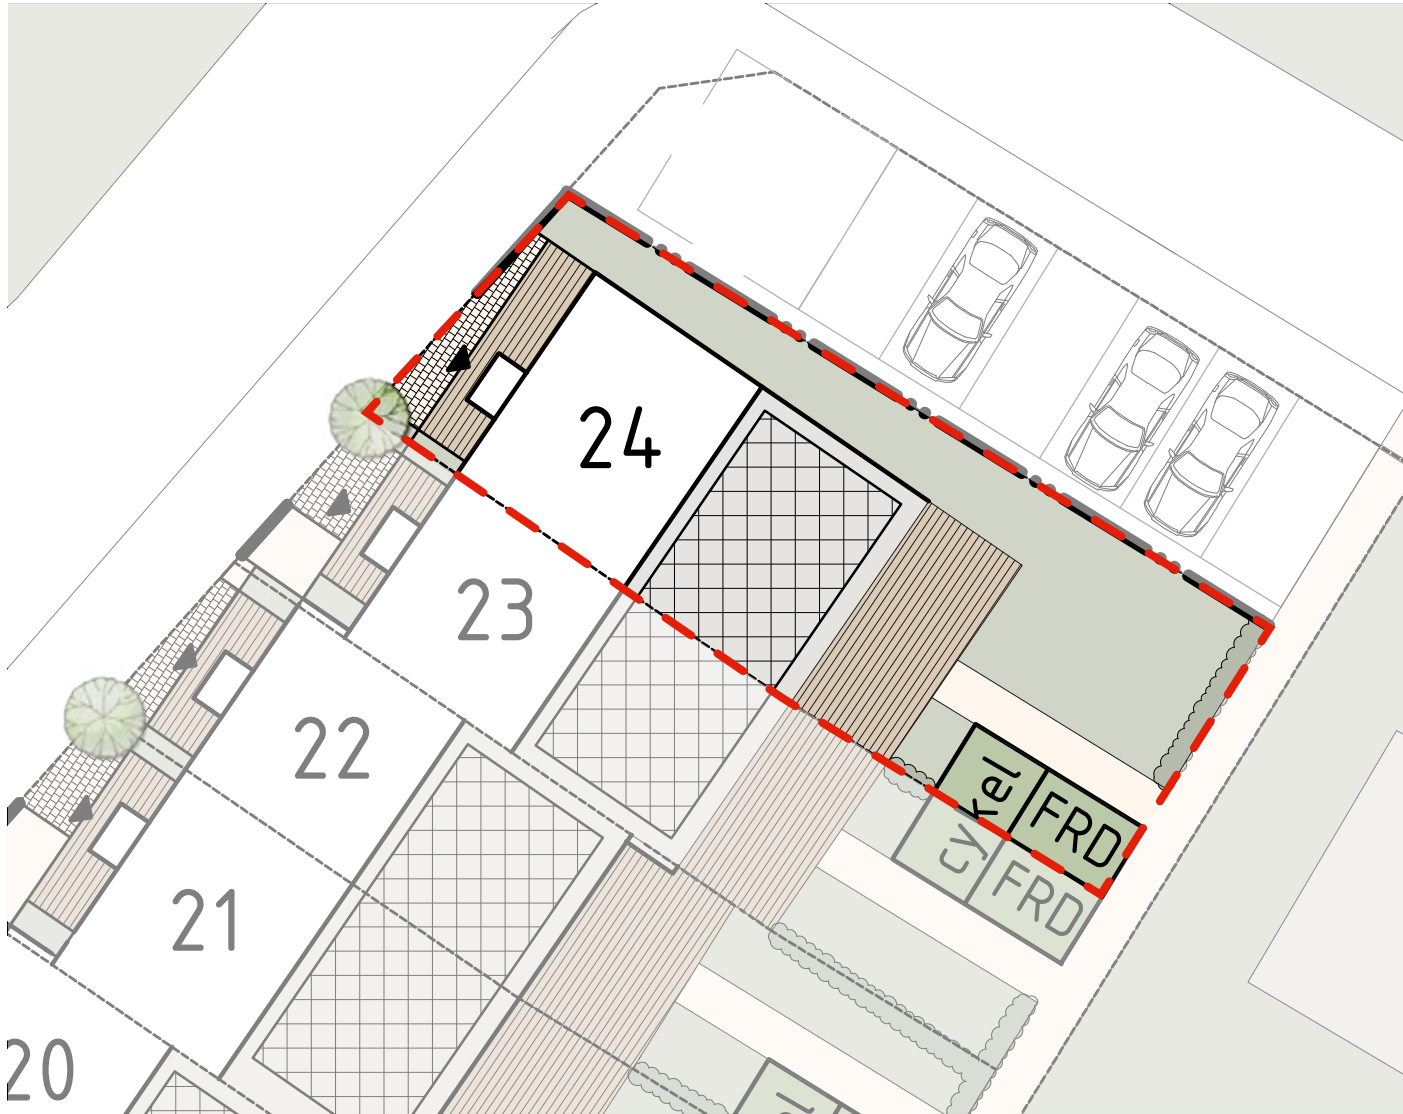

TOMTAREA

CA

180

KVM