




BOFAKTABLAD STATIONSHUSEN 2 Rum & Kök/ 55 m²

LGH NR: A2-1-1102

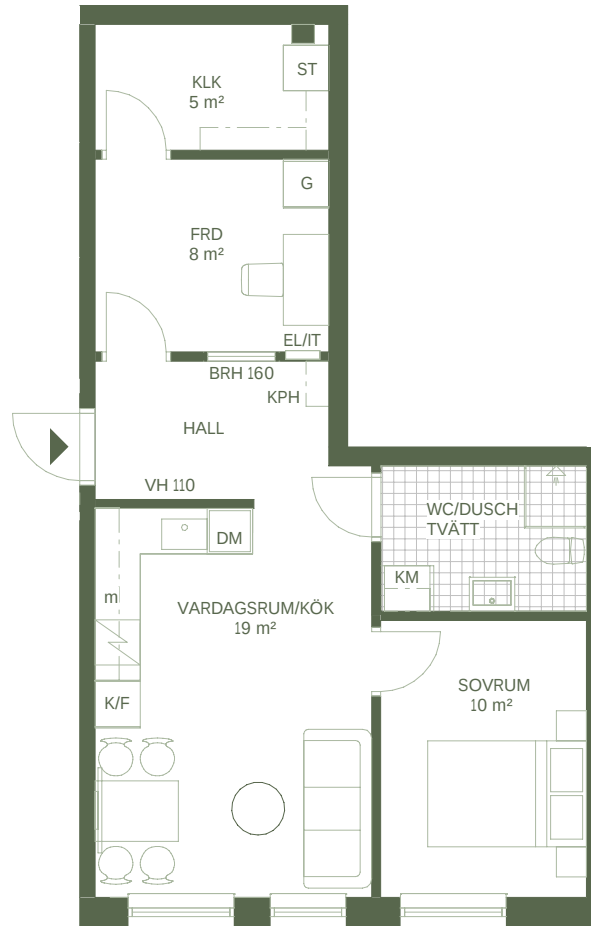

Bofakta 2023-10-18

ORIENTERING

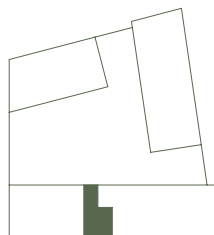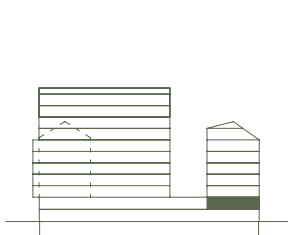

SKALA 1:100



Med reservation för eventuella förändringar.

- Rumshöjd 250 cm där ej annat anges
- Bröstningshöjd fönster 60 cm där ej annat anges
- Ytangivelser är preliminära

G	Garderob
L	Linneskåp
ST	Städsåp
K	Kyl
F	Frys
K/F	Kyl/Frys
HS	Högsåp
DM	Diskmaskin
m	Mikrovågsugn i väggskåp
KM	Kombitvättmaskin
TM	Tvättmaskin
TT	Torktumlare
EL/IT	EL-/Mediacentral
BRH	Fönsterbröstning i cm
FRD	Förråd
KLK	Klädkammare
VH	Vägghöjd i cm
KPH	Kapphylla



Entré



Spis



Dusch med glasväggar



Klinkergolv dusch/wc/bad



Schakt



Plats för TV