


BOFAKTABLAD STATIONSHUSEN


1 Rum & Kök/ 35 m²

LGH NR: A2-2-1201
A2-2-1301
A2-2-1401
A2-2-1501
A2-2-1601

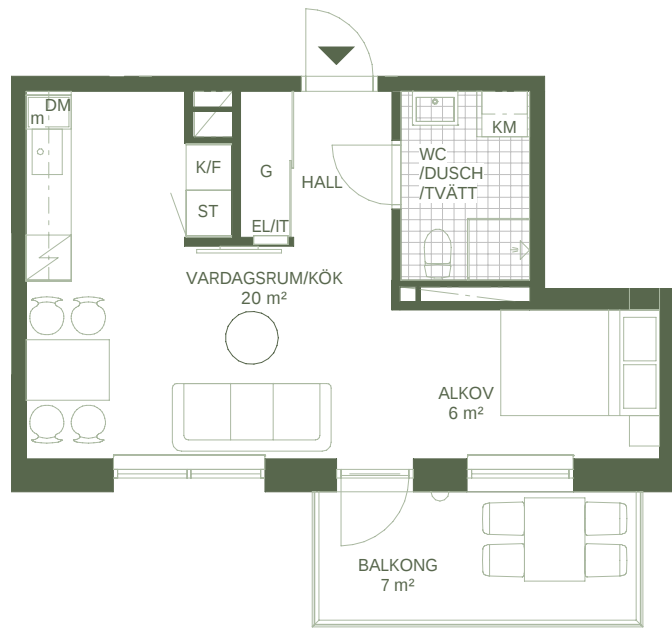

Bofakta 2023-10-18

ORIENTERING

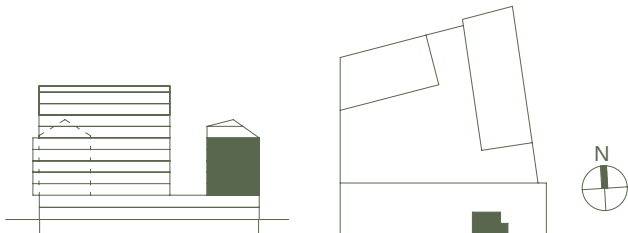

- Rumshöjd 250 cm där ej annat anges
- Bröstningshöjd fönster 60 cm där ej annat anges
- Ytangivelser är preliminära

G	Garderob
L	Linneskåp
ST	Städsåp
K	Kyl
F	Frys
K/F	Kyl/Frys
HS	Högsåp
DM	Diskmaskin
m	Mikrovågsugn i väggskåp
KM	Kombitvättmaskin
TM	Tvättmaskin
TT	Torktumlare
EL/IT	EL-/Mediacentral
BRH	Fönsterbröstning i cm
FRD	Förråd

- Entré
- Spis
- Dusch med glasväggar
- Klinkergolv dusch/wc/bad
- Schakt
- Plats för TV

SKALA 1:100



Med reservation för eventuella förändringar.