


BOFAKTABLAD STATIONSHUSEN


2 Rum & Kök/ 41 m²

LGH NR: A2-2-1203

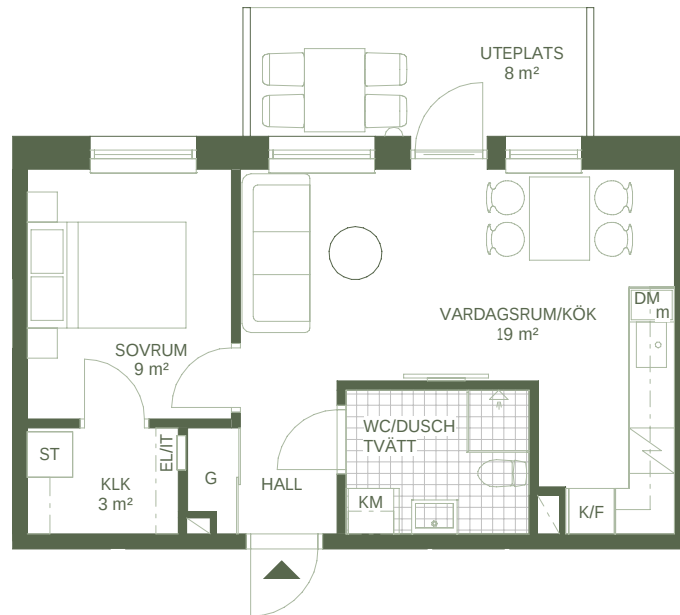

Bofakta 2023-10-18

ORIENTERING

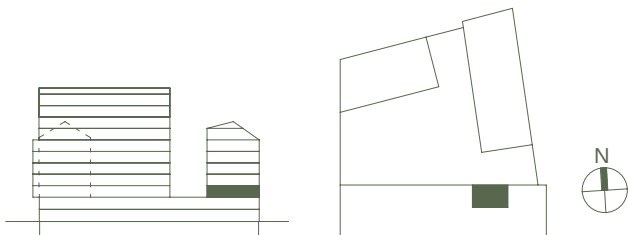

SKALA 1:100

0 1 2 3 4 5M

Med reservation för eventuella förändringar.

- Rumshöjd 250 cm där ej annat anges
- Bröstningshöjd fönster 60 cm där ej annat anges
- Ytangivelser är preliminära

G Garderob
L Linneskåp
ST Städsåp
K Kyl
F Frys
K/F Kyl/Frys
HS Högskåp
DM Diskmaskin
m Mikrovågsugn i väggskåp
KM Kombitvättmaskin
TM Tvättmaskin
TT Torktumlare
EL/IT EL-/Mediacentral
BRH Fönsterbröstning i cm
FRD Förråd
KLK Klädkammare

- Entré
- Spis
- Dusch med glasväggar
- Klinkergolv dusch/wc/bad
- Schakt
- Plats för TV