



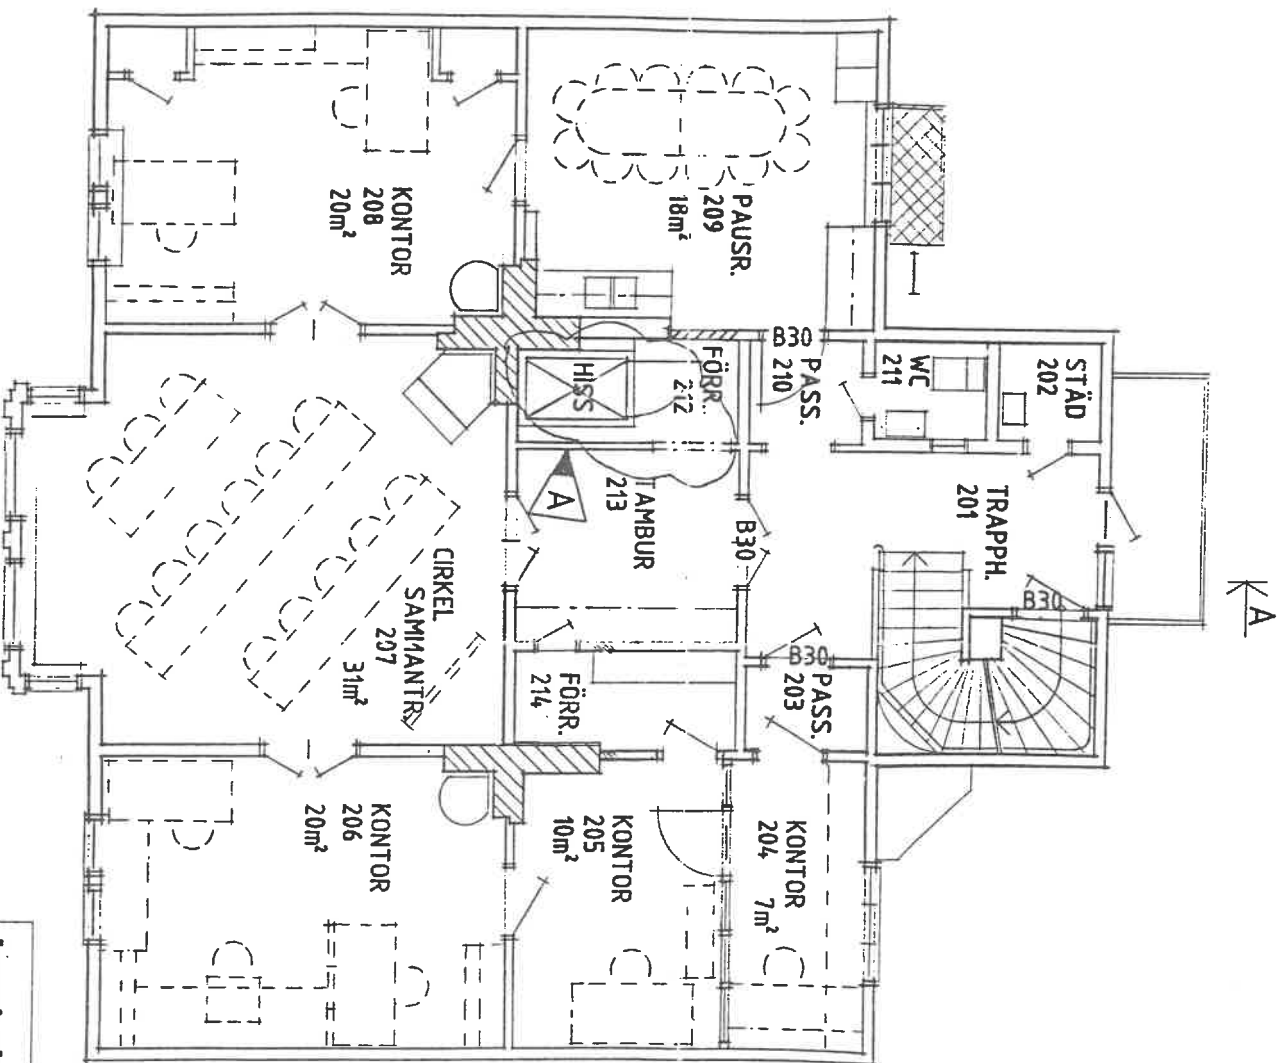

PLAN 1 tr.

Lannar konvult ab KONTORSMUSEET • 827 00 LÅSDAL • 0681-005 20				"WIENERCAFFÉ" FÄLLE 1:15, LÅSDALS KOMMUN PLANER, FASADER, SEKTION OMBYGGNAD			
PROJ.	UTF.	ANL.	GRANS.	ANV.	REVISOR	UR.	DATE
LÅSDAL	1993-06-29	/ -		91011	3:1	SKALA 1:100	A


KA

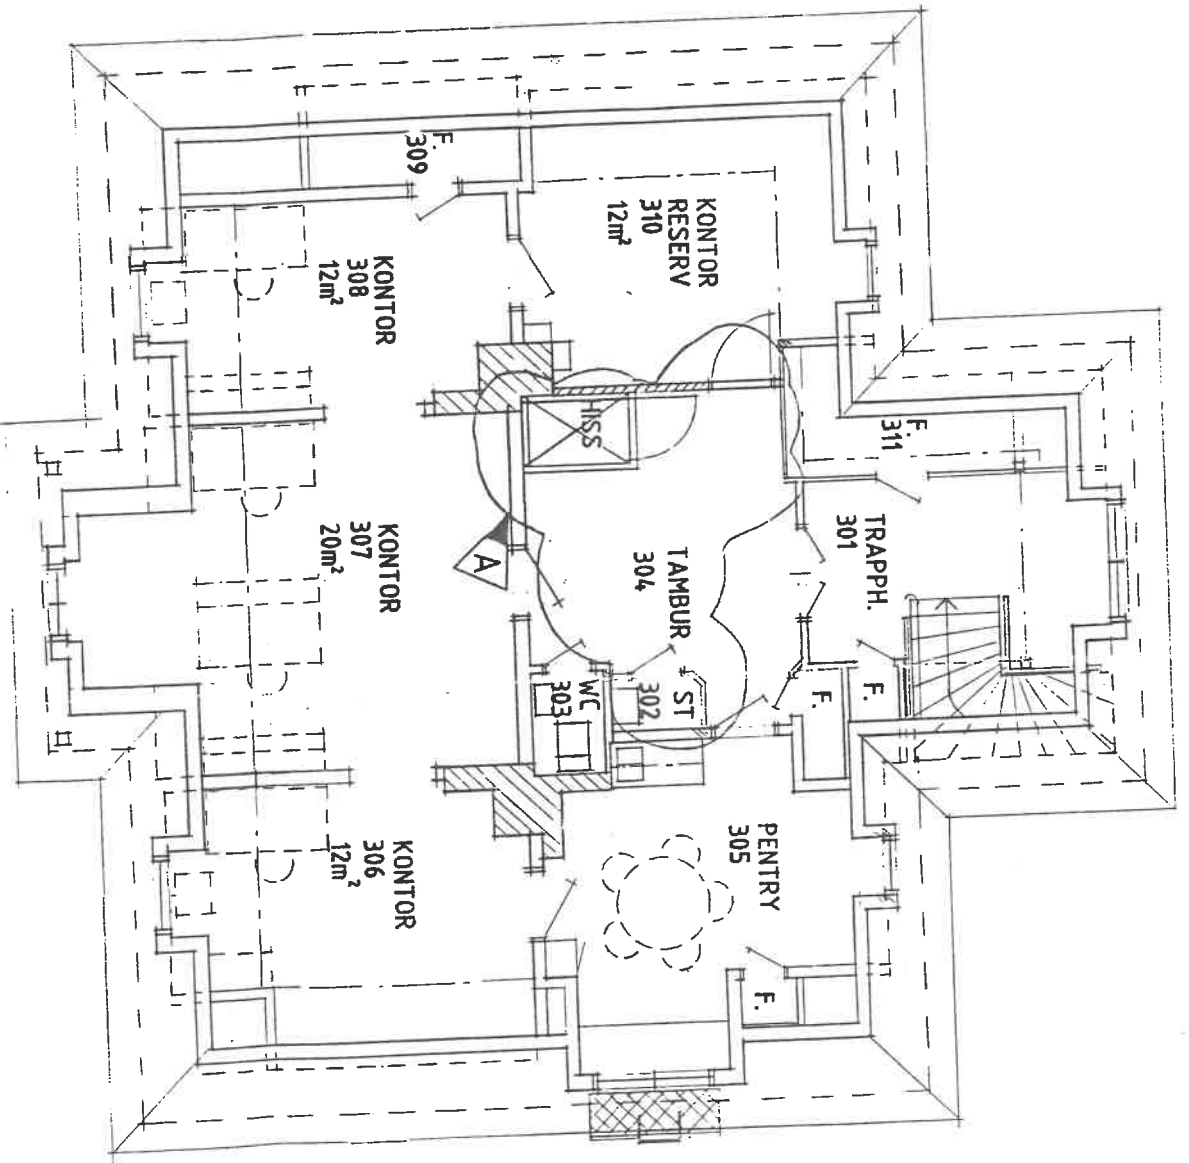

WINDPLAN (2 tr)

KA

KÄLLARPLAN

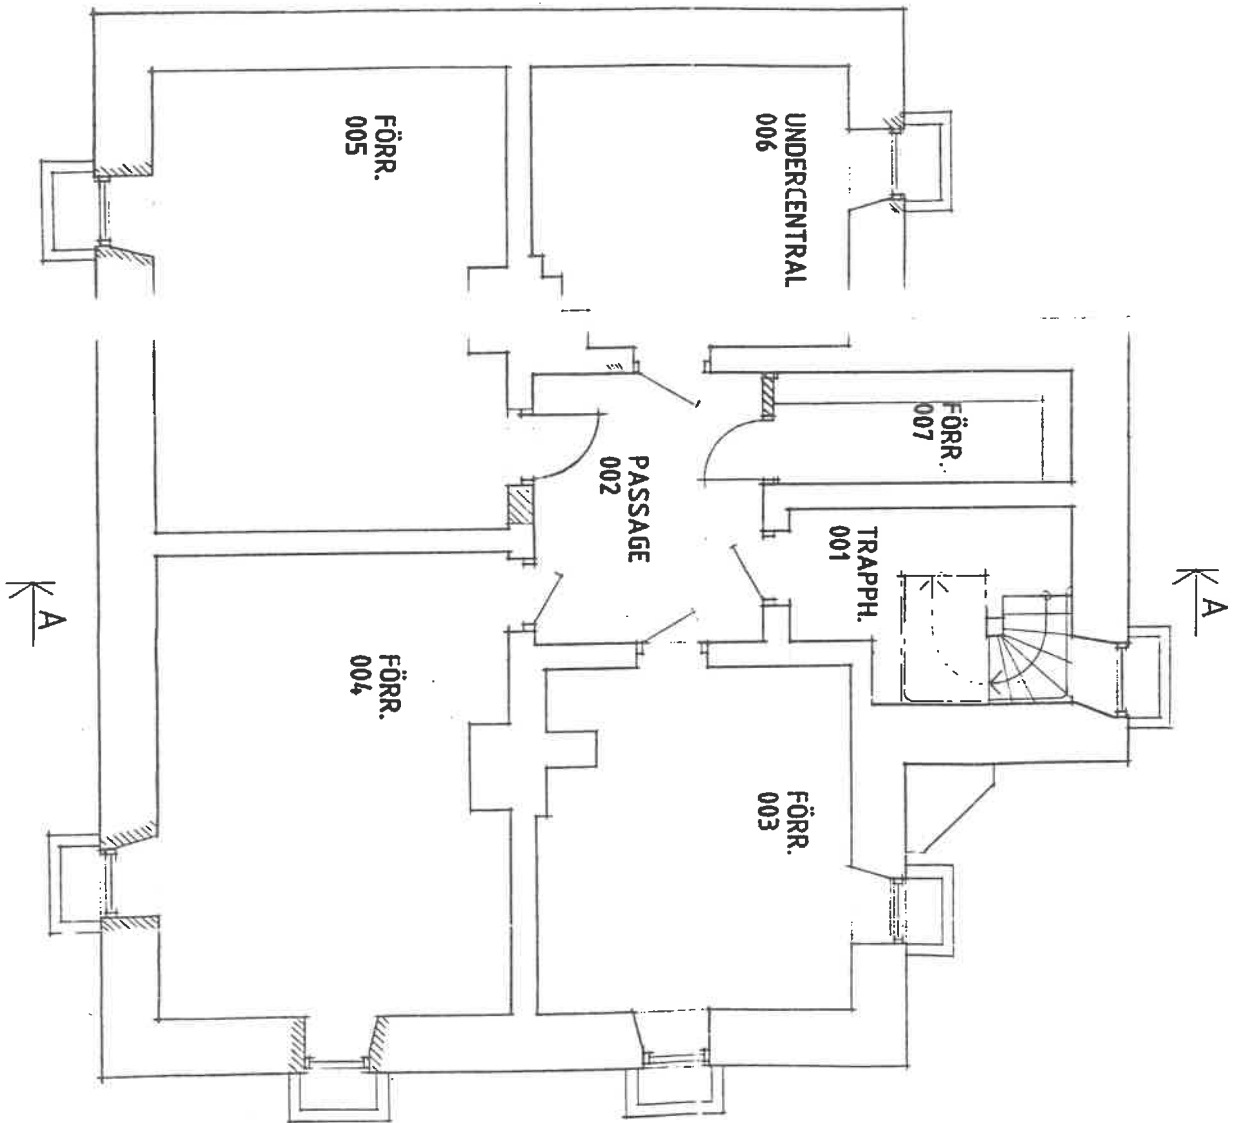

lannäs konsult ab
HANTVERKSHUSET • 827 00 LJUSDAL • 0651-105 20

UTFÖR	HANDTEGNADE	KONSTR	GRANSK
LI	LF		
LJUSDAL	1993-06-29		

A	HISS, STÅD, MM.		UR	1993-09-29
REV	ANT	REVIDERINGEN AVSE	SIGN	DATUM
"WIENERCAFÉET"				
TÄLLE 11:15, LJUSDALS KOMMUN				
PLANER, FASADER, SEKTION				
OMBYGGNAD				
AREAL (SQRMETER)			SKALA 1:100	
91011			3:1	
			REV A	