

Dnr 23 F 30/70.

KAPTA
Över

tomterna nr 7-9 kv. MOSIPPAN

inom FRÖÖ av ÖSTERBUNDS KOMMUN,
upprättad vid tomtmätning 12.2.1971 av

Andersson
Förordningsman.

E. Gunnarsson
Överingenjör.

Skala 1:400.
Koordinatförteckning se skten.

Ö E V I C.

Det vid förändring av mätning förändring
under § 17 i projektet avgiven utskrift
har varit i kraft, bekräftar


Från den 17.3.1971.

På tjänstens vägnar:

Gunnarsson
Mätningssk.

Tomterna nr 7-9 i kv. Mosippan har utsetts
av byrå i kv. Mosippan, bekräftar
Österbunds i kv. Mosippan
den 12.2.1971.

Waller

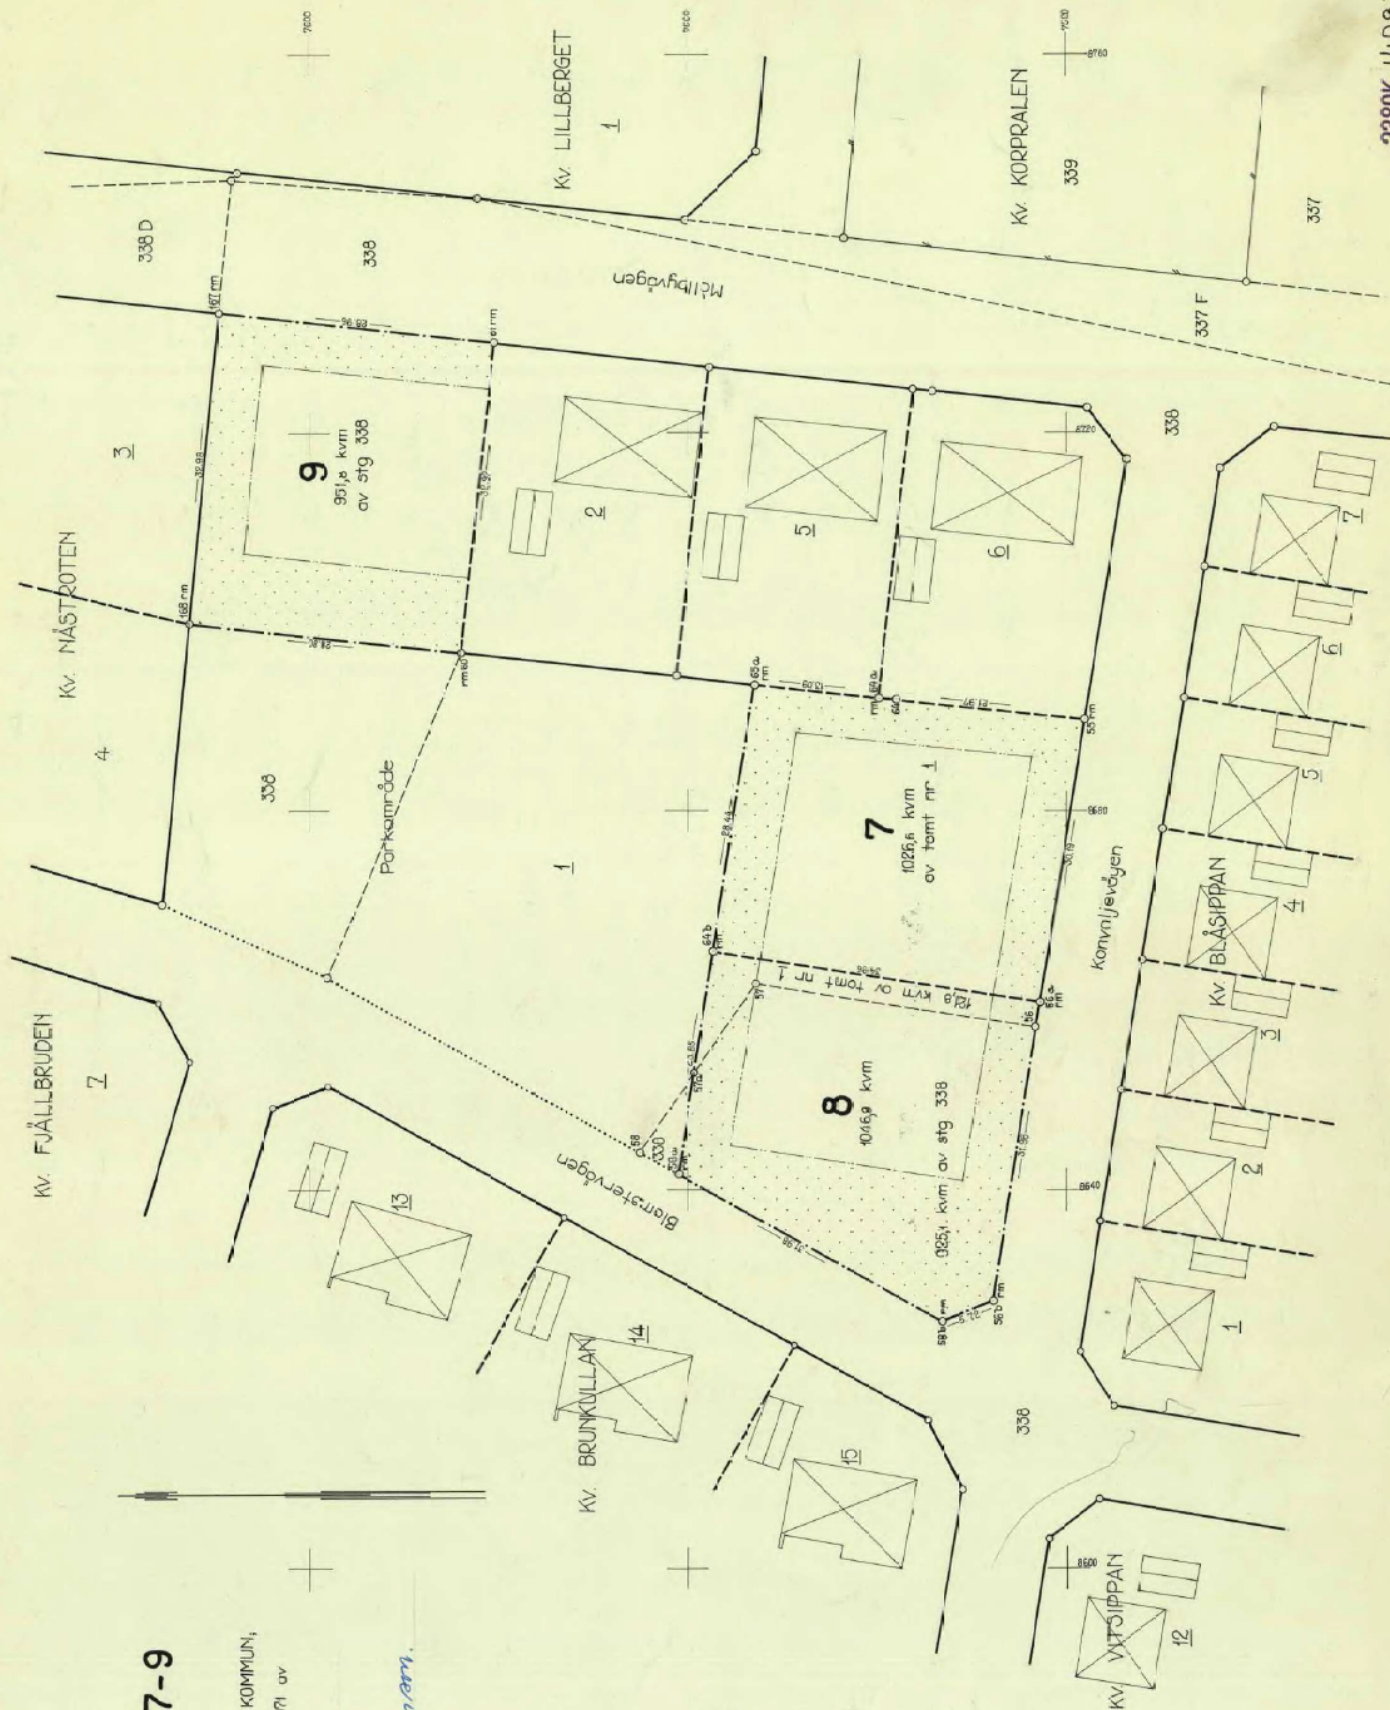

2380K-1408 FRÖ