



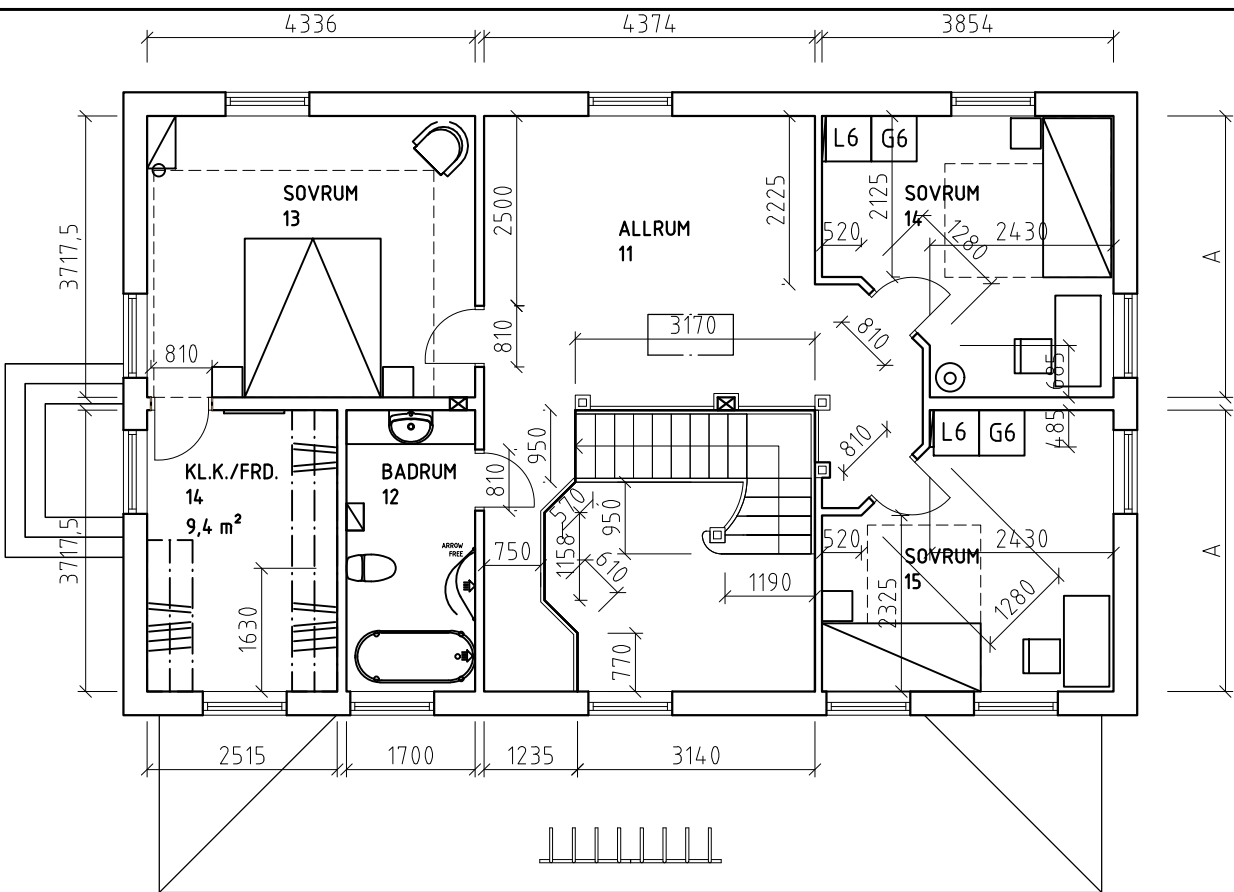

ÖVRE PLAN
SKALA 1:100

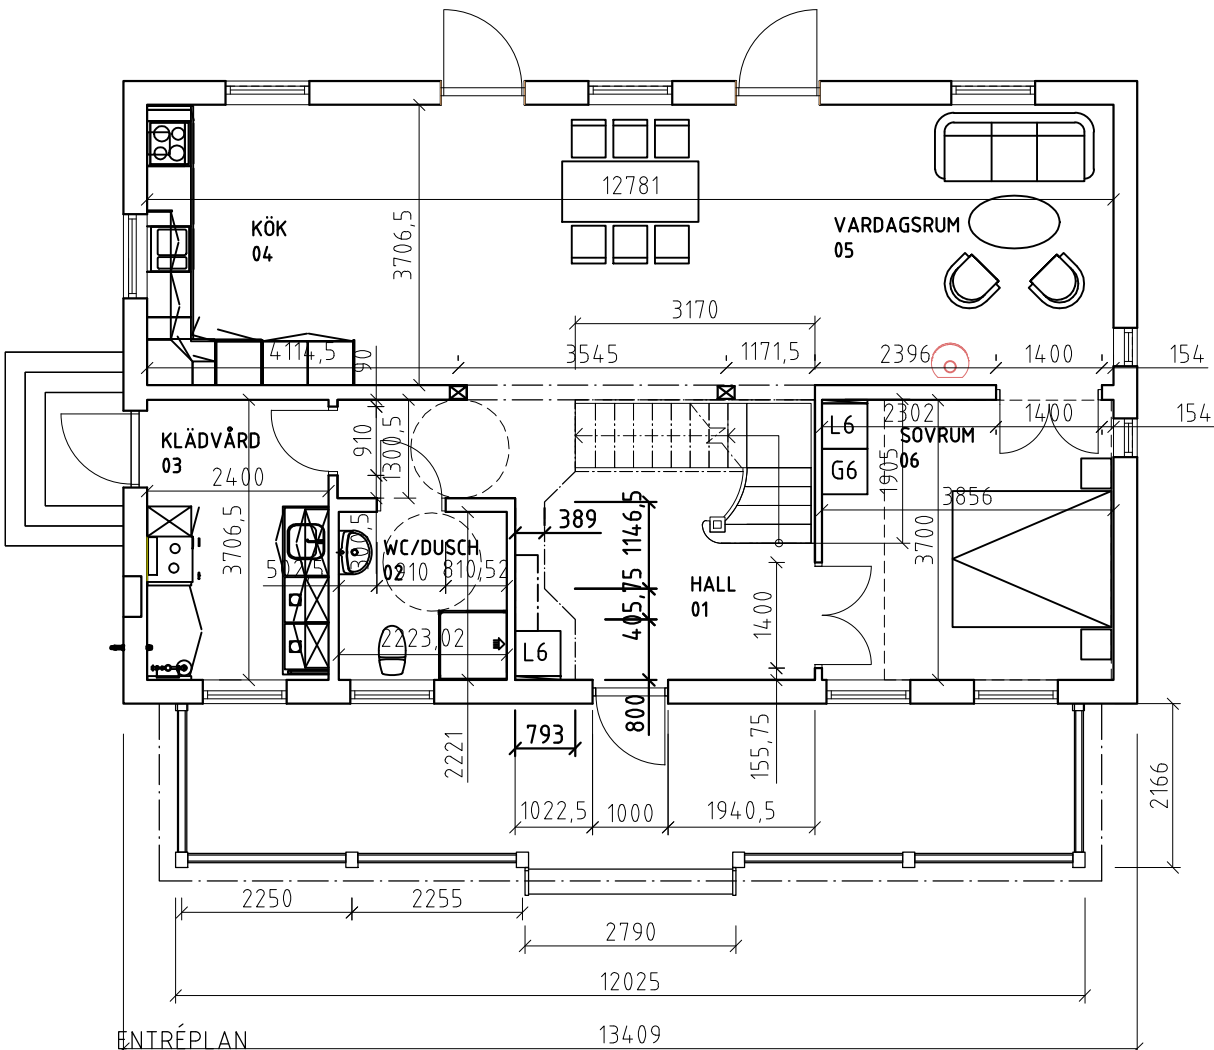

ENTRÉPLAN
SKALA 1:100

FÖRKLARINGAR OCH FÖRESKRIFTER:

ALLA MÅTT I MILLIMETER
DÅ EJ ANNAT ANGES.

MÅTTAVIKELSER KAN FÖREKOMMA.
KONTROLLERAS PÅ PLATS INNAN ÅTGÄRD.

NY TRAPPA
NY PLANLÖSNING, ÖVRE PLAN

B	-	MÅTTSÄTTNING	20210528	JCE
A	-	MÅTTSÄTTNING	20210112	JCE
BET.	ANT.	ÄNDRINGEN AVSER	DATUM	SIGN.
BYGGLOVSHANDLING				
HÖKHULT 1:11 ALINGSÅS HALLBERGSTORPSVÄGEN 10				
INNERSTADENS ARKITEKTER				
Aschebergsgatan 21, 411 27 Göteborg 031-701 00 79, info@innerstad.se, innerstad.se				
A	INNERSTADENS ARKITEKTER Tel 031 - 701 00 79			
UPPDRAG NR. PROJ.NR.		RITAD/KONSTR. AV JCE	HANDLÄGGARE J. ENGSTRÖM	
DATUM 2020-04-08		ANSVARIG J. ENGSTRÖM ARKITEKT - SAR		
ENTRÉPLAN + ÖVRE PLAN PLANRITNING - BLIVANDE				
SKALA 1:100 (A3)		NUMMER A01		
				BET.