


BOFAKTABLAD STATIONSHUSEN


4 Rum & Kök/ 87 m²

LGH NR: A2-2-1304
A2-2-1404
A2-2-1504
A2-2-1604

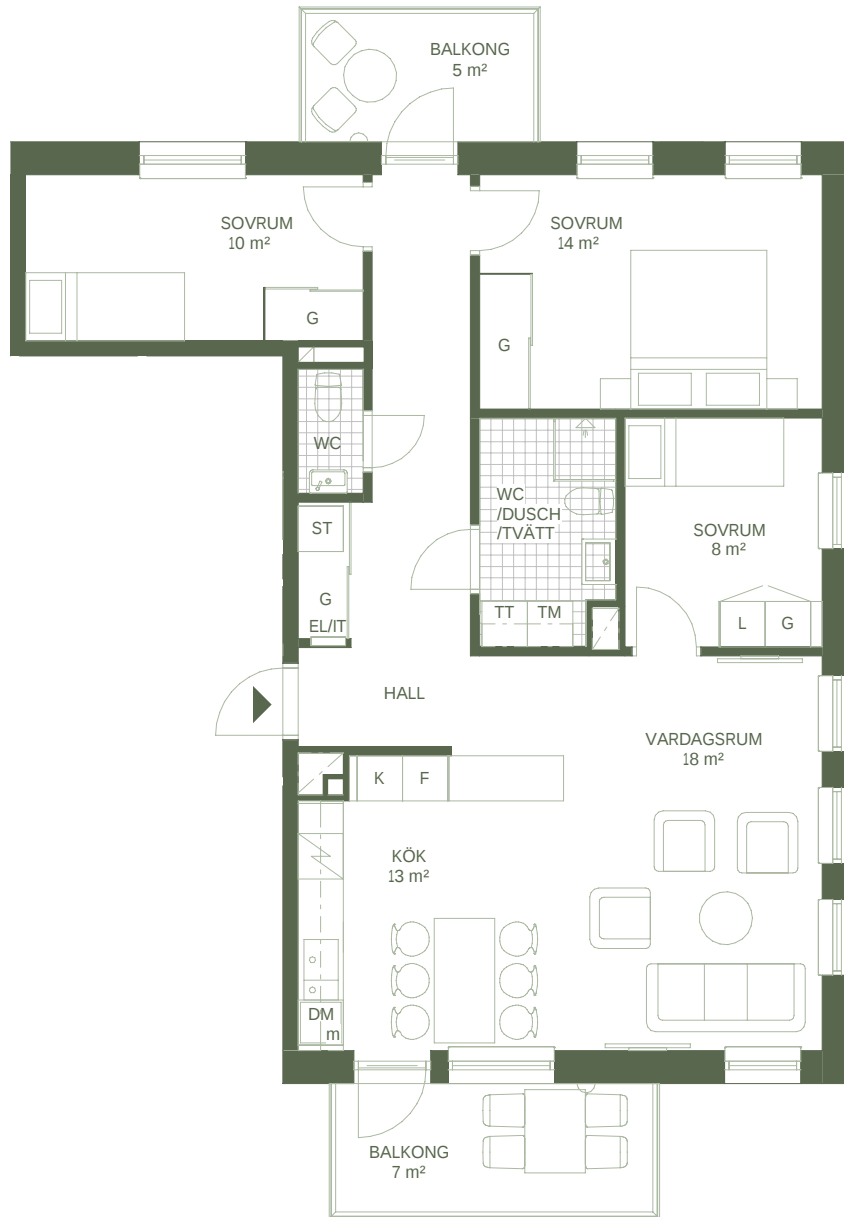

Bofakta 2023-10-18

ORIENTERING

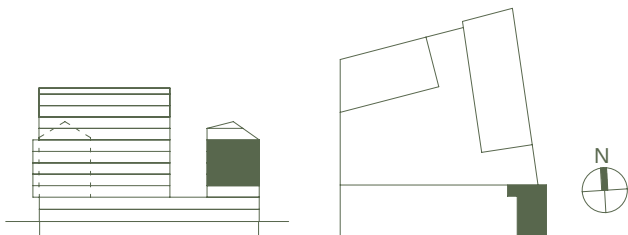

- Rumshöjd 250 cm där ej annat anges
- Bröstningshöjd fönster 60 cm där ej annat anges
- Ytangelvelser är preliminära

G Garderob
L Linneskåp
ST Städsåp
K Kyl
F Frys
K/F Kyl/Frys
HS Högskåp
DM Diskmaskin
m Mikrovågsugn i väggskåp
KM Kombi tvättmaskin
TM Tvättmaskin
TT Torktumlare
EL/IT EL-/Mediacentral
BRH Fönsterbröstning i cm
FRD Förråd

- Entré
- Spis
- Dusch med glasväggar
- Klinkergolv dusch/wc/bad
- Schakt
- Plats för TV

SKALA 1:100



Med reservation för eventuella förändringar.