


Denna ritning är uteslutande vår egendom och får ej obehörigen användas, kopieras, föreslås för eller utlämnas till annan person och ej heller utnyttjas för tillverkning till annan än oss. Överträdelse härav beivras med stöd av gällande lag.


A-HUS

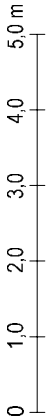

ELLAGÅRD R

LEVERANSOMFATTNING ENLIGT AV A-HUS GODKÄNT
AVTAL RESP. TOLO.

FÖR FÖRKLARINGAR SE "SYMBOL- OCH TECKENFÖRKLARING"

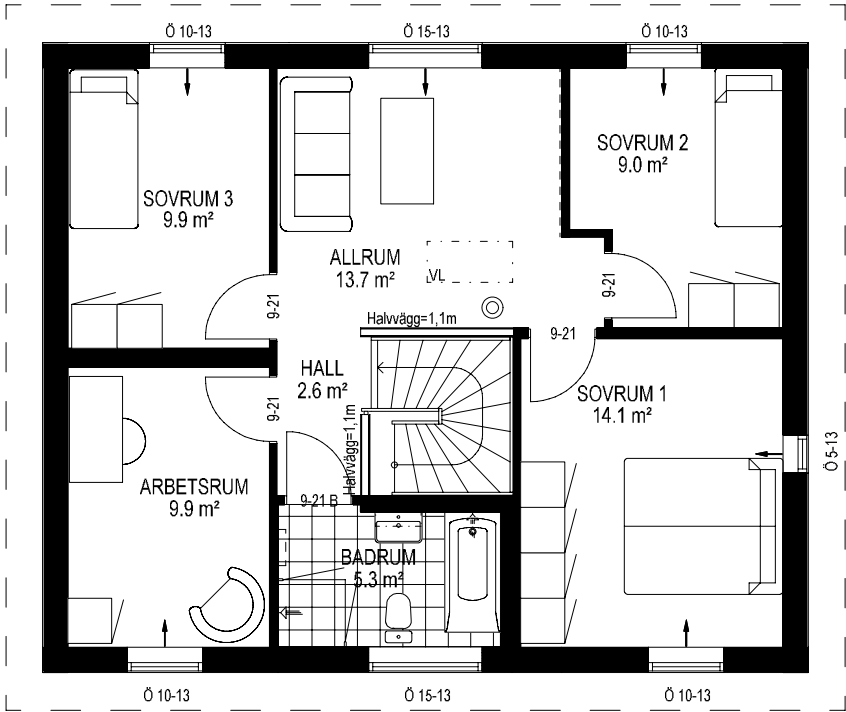

ÖVERPLAN

BRUTTOAREA 84.4 m²
BOAREA 72.5 m²

REV	ANT	REVIDERINGEN AVSER	SIGN	DATUM	GRANSKAD
BYGGLOVSHANDLING					
a•hus ETT FÖRETAG I DEROMEGRUPPEN Box 10418 434 24 KUNGSBACKA Tel 0300-56 88 00 Fax 0300-56 88 90 www.a-hus.se			STOREGÅRDEN 2:1 GÖTEBORG STAD DEROME HUSPRODUKTION AB (A-HUS) NYBYGGNAD ÖVERPLAN		
RITAD/KONSTR AV A-HUS			ORT/DATUM 2020-06-01		
FÖRSLAG		GRANSKAD	BYGGLOV JOSEFIN P		GRANSKAD
ORT/DATUM			ORT/DATUM KUNGSBACKA		
SKALA 1:100			PROJEKTNUMMER 41540		
			RITNINGSNUMMER A-P02		
			REV		