
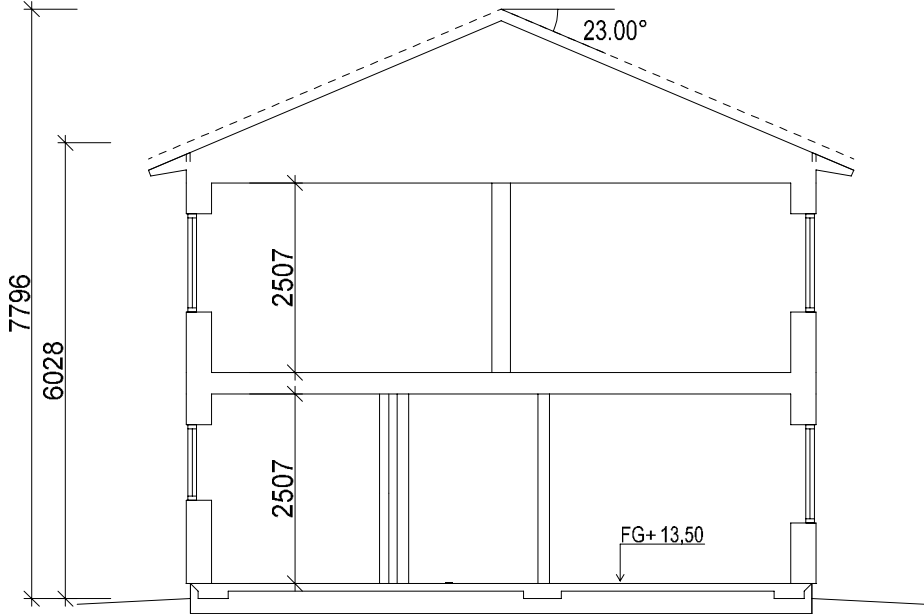


Denna ritning är uteslutande vår egendom och får ej obehörigen användas, kopieras, föreslås för eller utlämnas till annan person och ej heller utnyttjas för tillverkning till annan än oss. Överträdelse härav beivras med stöd av gällande lag.

A-HUS

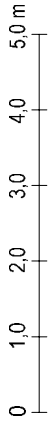

SEKTION A-A

ELLAGÅRD R

LEVERANSOMFATTNING ENLIGT AV A-HUS GODKÄNT
AVTAL RESP. TOLO.

FÖR FÖRKLARINGAR SE "SYMBOL- OCH TECKENFÖRKLARING"

BYGGLOVSHANDLING



Box 10418
434 24 KUNGSBACKA
Tel 0300-56 88 00
Fax 0300-56 88 90
www.a-hus.se

ETT FÖRETAG I DEROMEGRUPPEN

RITAD/KONSTR AV		ORT/DATUM	
A-HUS		2020-06-01	
FÖRSLAG	GRANSKAD	BYGGLOV	GRANSKAD
		JOSEFIN P	
ORT/DATUM		ORT/DATUM KUNGSBACKA	

STOREGÅRDEN 2:1
GÖTEBORG STAD
DEROME HUSPRODUKTION AB (A-HUS)
NYBYGGNAD
SEKTIONER

SKALA 1:100

PROJEKTNUMMER
41540

RITNINGNUMMER
A-S01

REV