

KARTA

Avstyckning från BODAL 2:1
 Sammanläggning med BODAL 2:2
 Ägoutbyte berörande BODAL 2:1 och
 mark samfällid för Bodals skifteslag.

Org. enhet

B 2

Dnr

217/66

Upprättad år 1963 av:

Sture Forsberg

Lantmätare

Ej skalenlig karta

Börje Wählin

Ingenjör

Socken

Länna

Kommun

Roslags-Länna

Län

Stockholms

Skala

1: 1000

10

0

10

20

30

40

50

60

70

meter

Beskrivning

Beteckning å kartan

Areal hektar

R.N.r

Ägoslag m m

Från Bodal 2:1 avstyckas en Ägolott,
 tillhörig Kjell Pihlgren, Stockholm:

B avr. jord 0,2250 ha

Bodal 2:2 0,5050 ha

Sammanlagt 0,7300 ha Bodal 2:3

Ägoutbytesbeskrivningen, se
 förrättningshandlingarna.


Servitut.

Med den sammanlagda fastigheten följer
 rätt till utfart å angränsande väg, litt a.
 Med stamfastigheten följer rätt att
 för rensning av det angränsande samfällida
 diket beträda den sammanlagda fastigheten.

vid Ägoutbytet nyttillkomna gränser: 10a-11-
 11a-12-13-14-15-15a samt parallell gräns 6 m
 nordost om denna.

Vid avstyckningen nyttillkomna
 gränser: 4-8-9 och fram till samf.
 avloppsdike.

Fig 1, 2 & 3 Bodal 2:1
 Fig 4 samfällid mark för
 Bodals skifteslag.

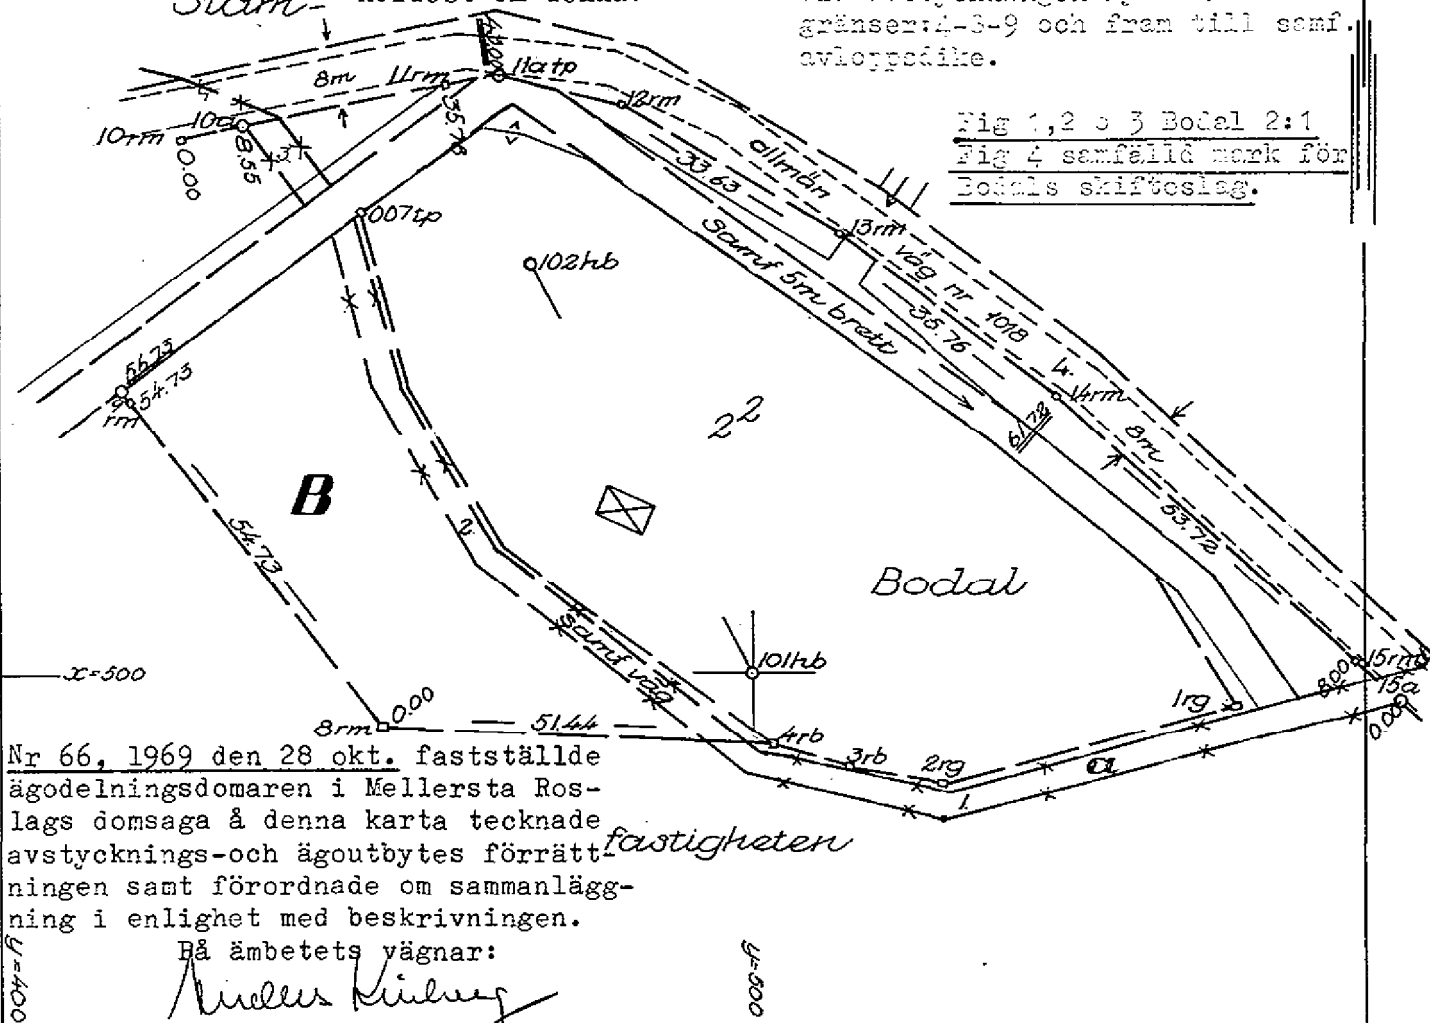

Nr 66, 1969 den 28 okt. fastställde
 ägodelningsdomaren i Mellersta Ros-
 lags domsaga å denna karta tecknade
 avstycknings- och ägoutbytes förrätt-
 ningen samt förordnade om sammanlägg-
 ning i enlighet med beskrivningen.

På ämbetets vägnar:

Kjell Pihlgren

Ek 339. E:3

Arkivnr m m

Signum:

Mätning

Koord ber

Areal ber

Kartering

Ritning

BHL BHL BHL BHL Ed.