


FÖRKLARINGAR

ALLA MÄTT I MM OM EJ ANNAT ANGES.
PLUSHÖJDER ANGES I METER.

GRÄSLÖKEN 8, 24 - SLUTPRODUKT
Dalstigen 3A, 3B, 3C, 3D.

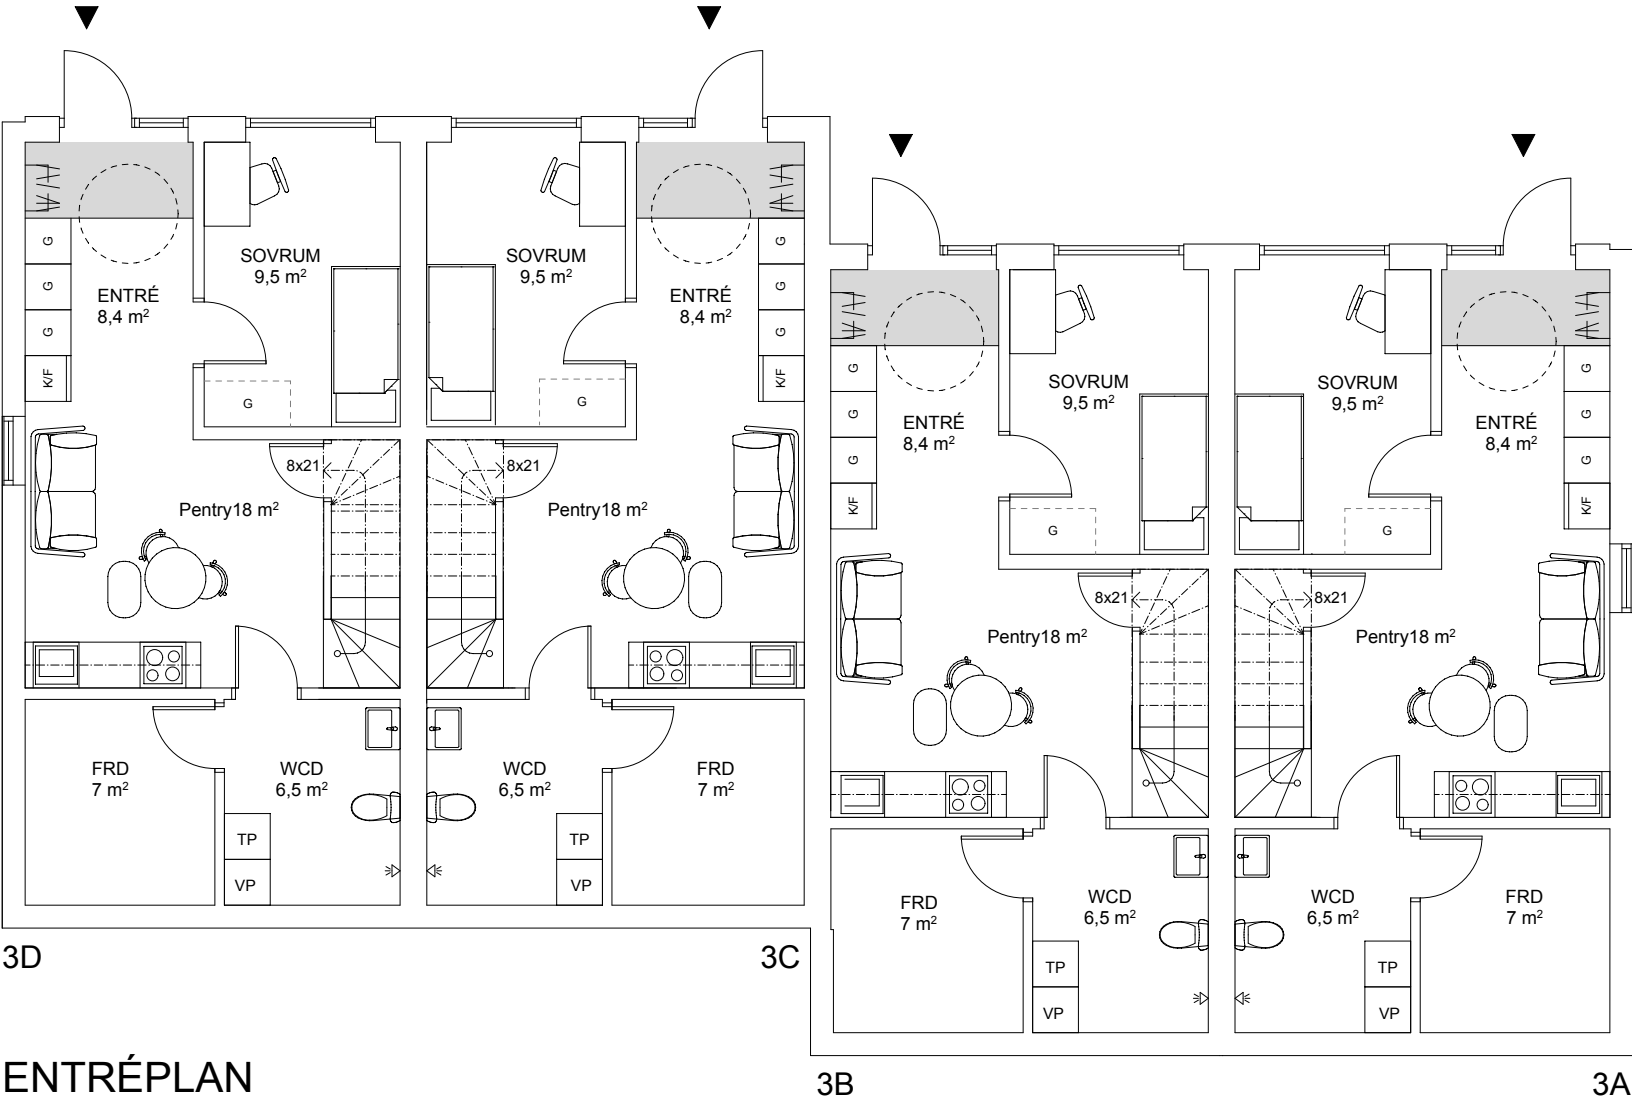

ENTRÉPLAN


SKALA 1:100



BET	ANDRING AV/SE		DATUM	Sign.
BYGGLOVSHANDLING				
GRÄSLÖKEN 8, 24				
A				
UPPDRAAG NR		RITAD AV		
DATUM		PE		
2025-06-09				
ENTRÉPLAN				
SKALA	A3=50%	NUMMER	BET	
1:100		A-01		

FÖRKLARINGAR

ALLA MÄTT I MM OM EJ ANNAT ANGES.
PLUSHÖJDER ANGES I METER.

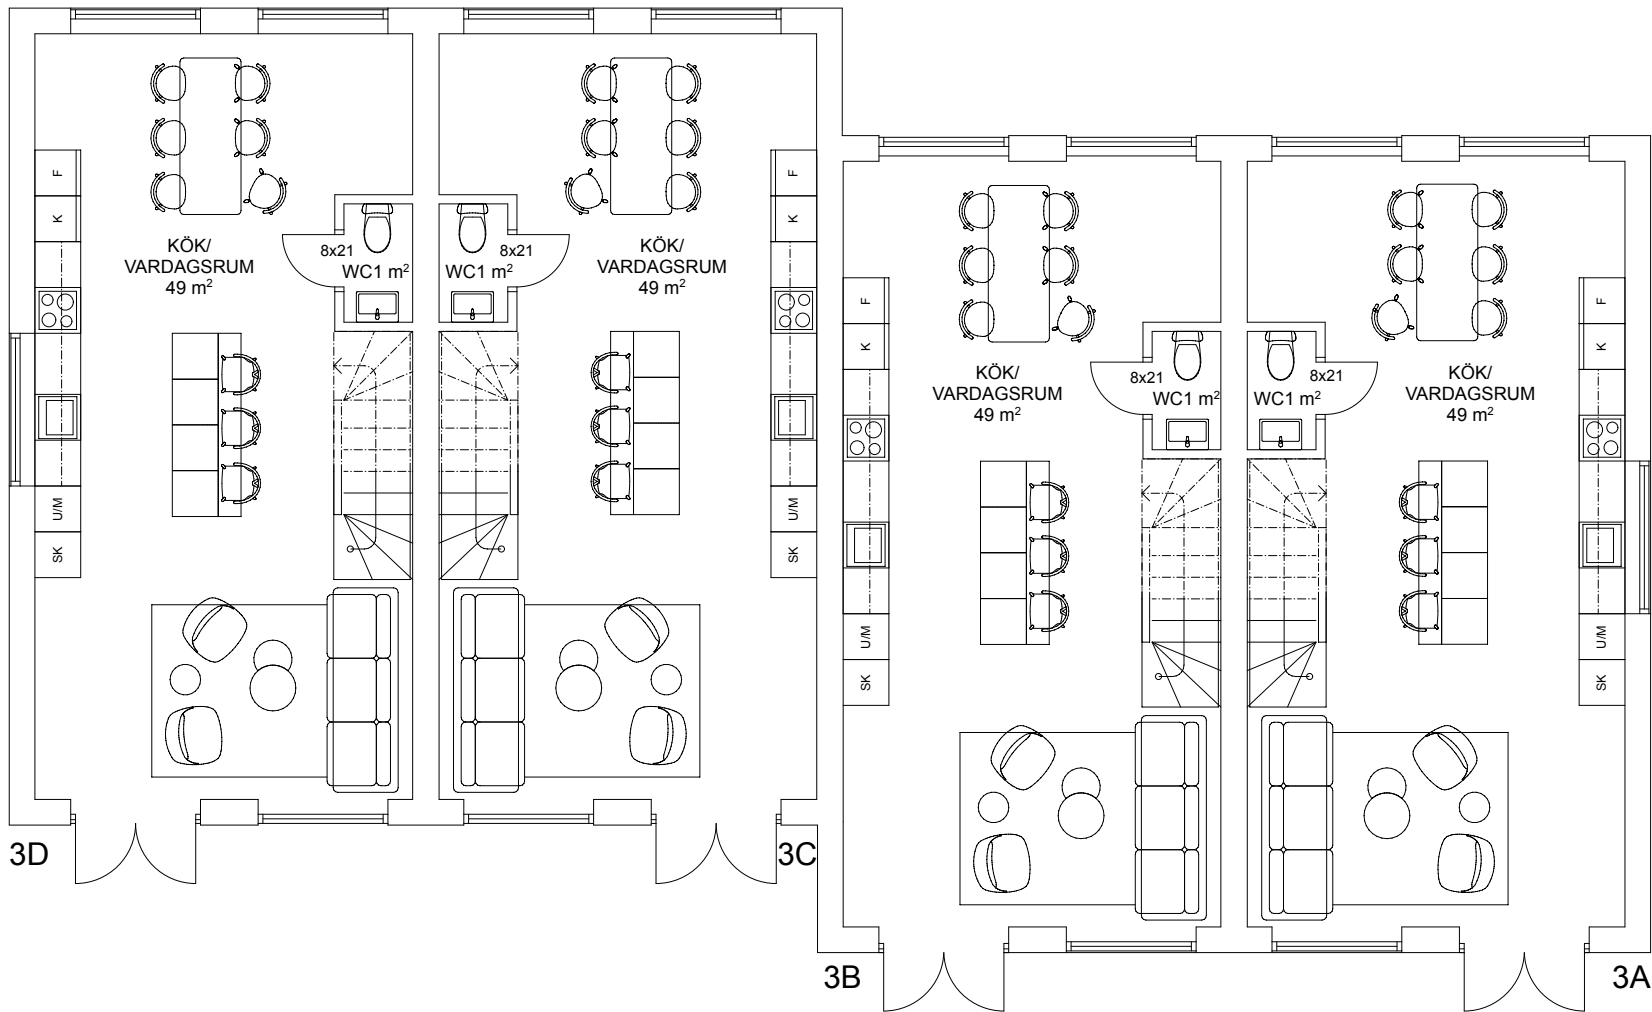

PLAN 1


SKALA 1:100



BET	ANDRING AV/SER		DATUM	Sign.
BYGGLOVSHANDLING				
GRÄSLÖKEN 8, 24				
A				
UPPDRAG NR		RITAD AV		
DATUM		PE		
2025-06-09				
PLAN 1				
SKALA	A3=50%	NUMMER	BET	
1:100		A-02		

FÖRKLARINGAR

ALLA MÄTT I MM OM EJ ANNAT ANGES.
PLUSHÖJDER ANGES I METER.

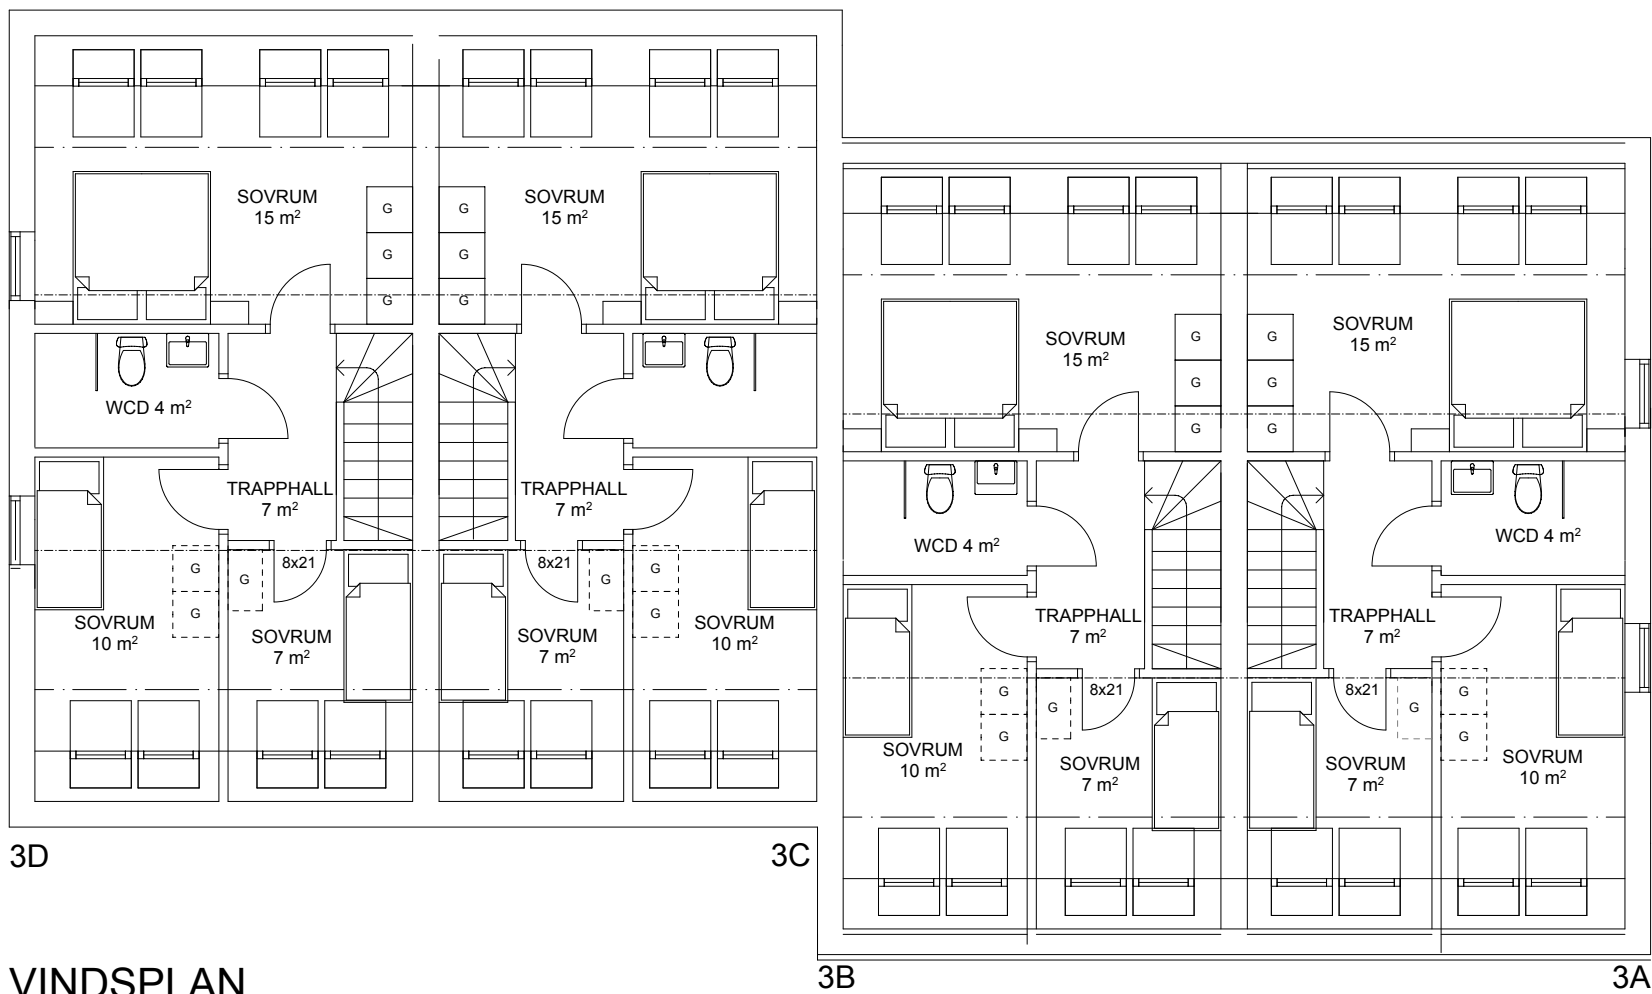

VINDSPLAN

SKALA 1:100



BET	ANDRING AV/SE		DATUM	Sign.
BYGGLOVSHANDLING				
GRÄSLÖKEN 8, 24				
A				
UPPDRAAG NR		RITAD AV		
DATUM		PE		
2025-06-09				
VINDSPLAN				
SKALA	A3=50%	NUMMER	BET	
1:100		A-03		