


FÖRKLARINGAR

ALLA MÄTT I MM OM EJ ANNAT ANGES.
PLUSHÖJDER ANGES I METER.

GRÄSLÖKEN 14, 20 - SLUTPRODUKT
Lännavägen 29A, 29B, 29C, 29D.

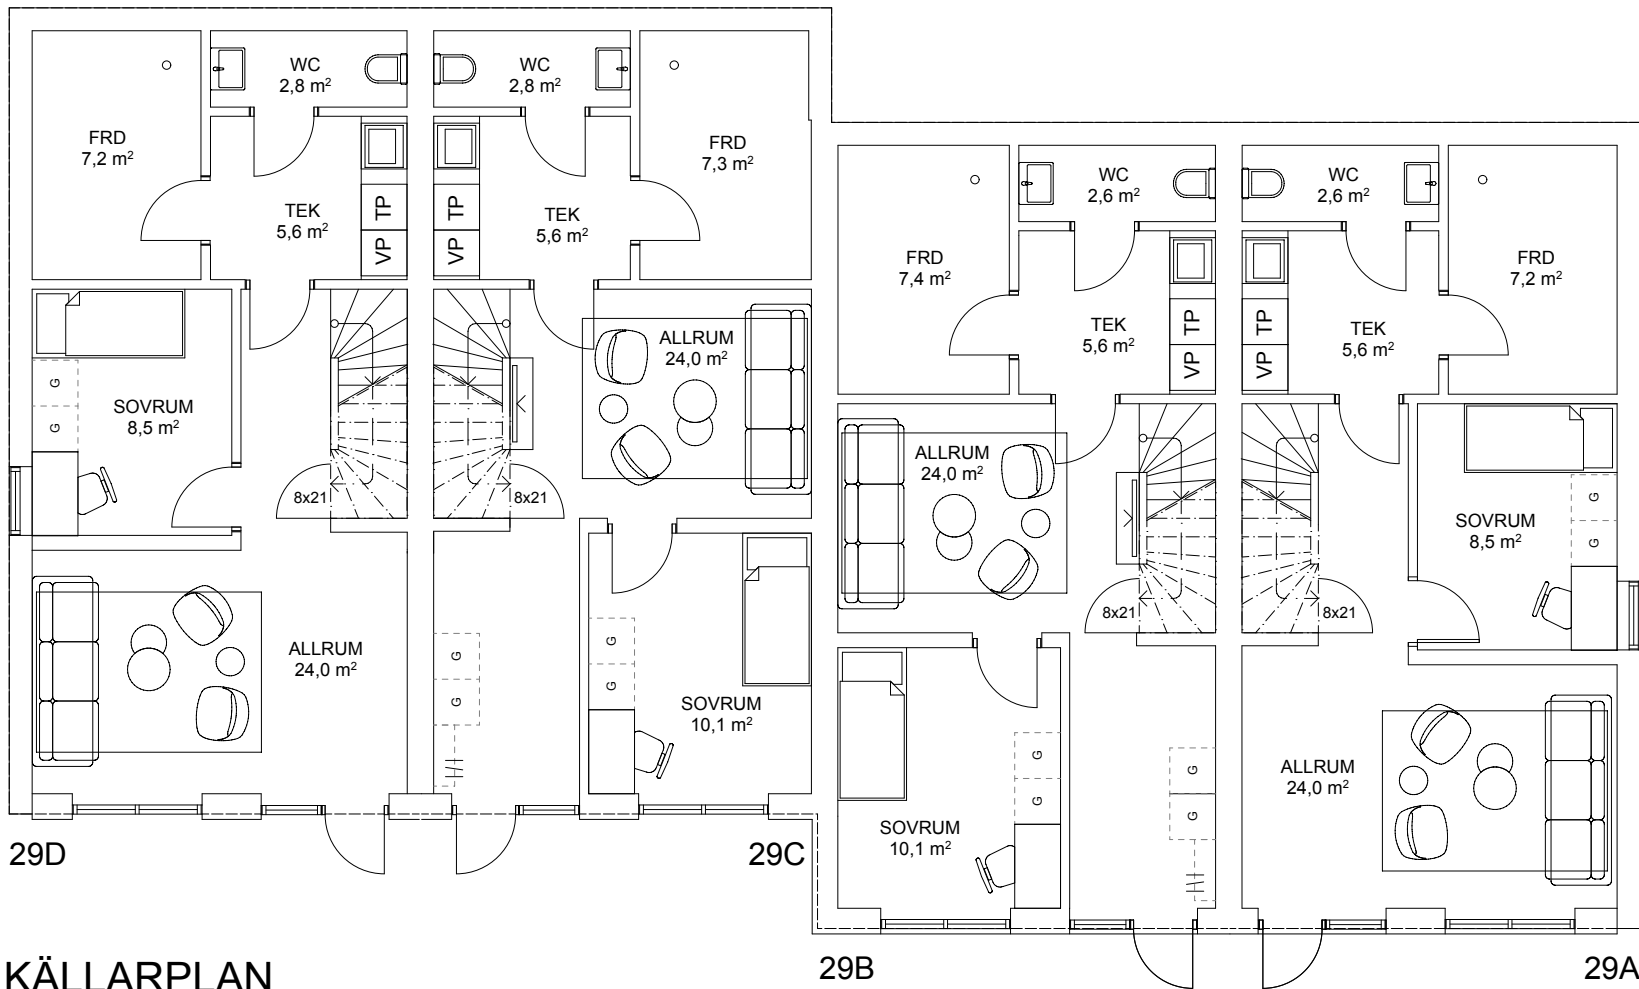

KÄLLARPLAN


SKALA 1:100



BET		ANDRING AV/SER		DATUM		Sign.	
BYGGLOVSHANDLING							
GRÄSLÖKEN 14, 20							
A							
UPPDRAAG NR			RITAD AV				
PE							
DATUM							
2025-06-09							
KÄLLARPLAN							
SKALA		A3=50%		NUMMER		BET	
1:100				A-01			

FÖRKLARINGAR

ALLA MÅTT I MM OM EJ ANNAT ANGES.
PLUSHÖJDER ANGES I METER.

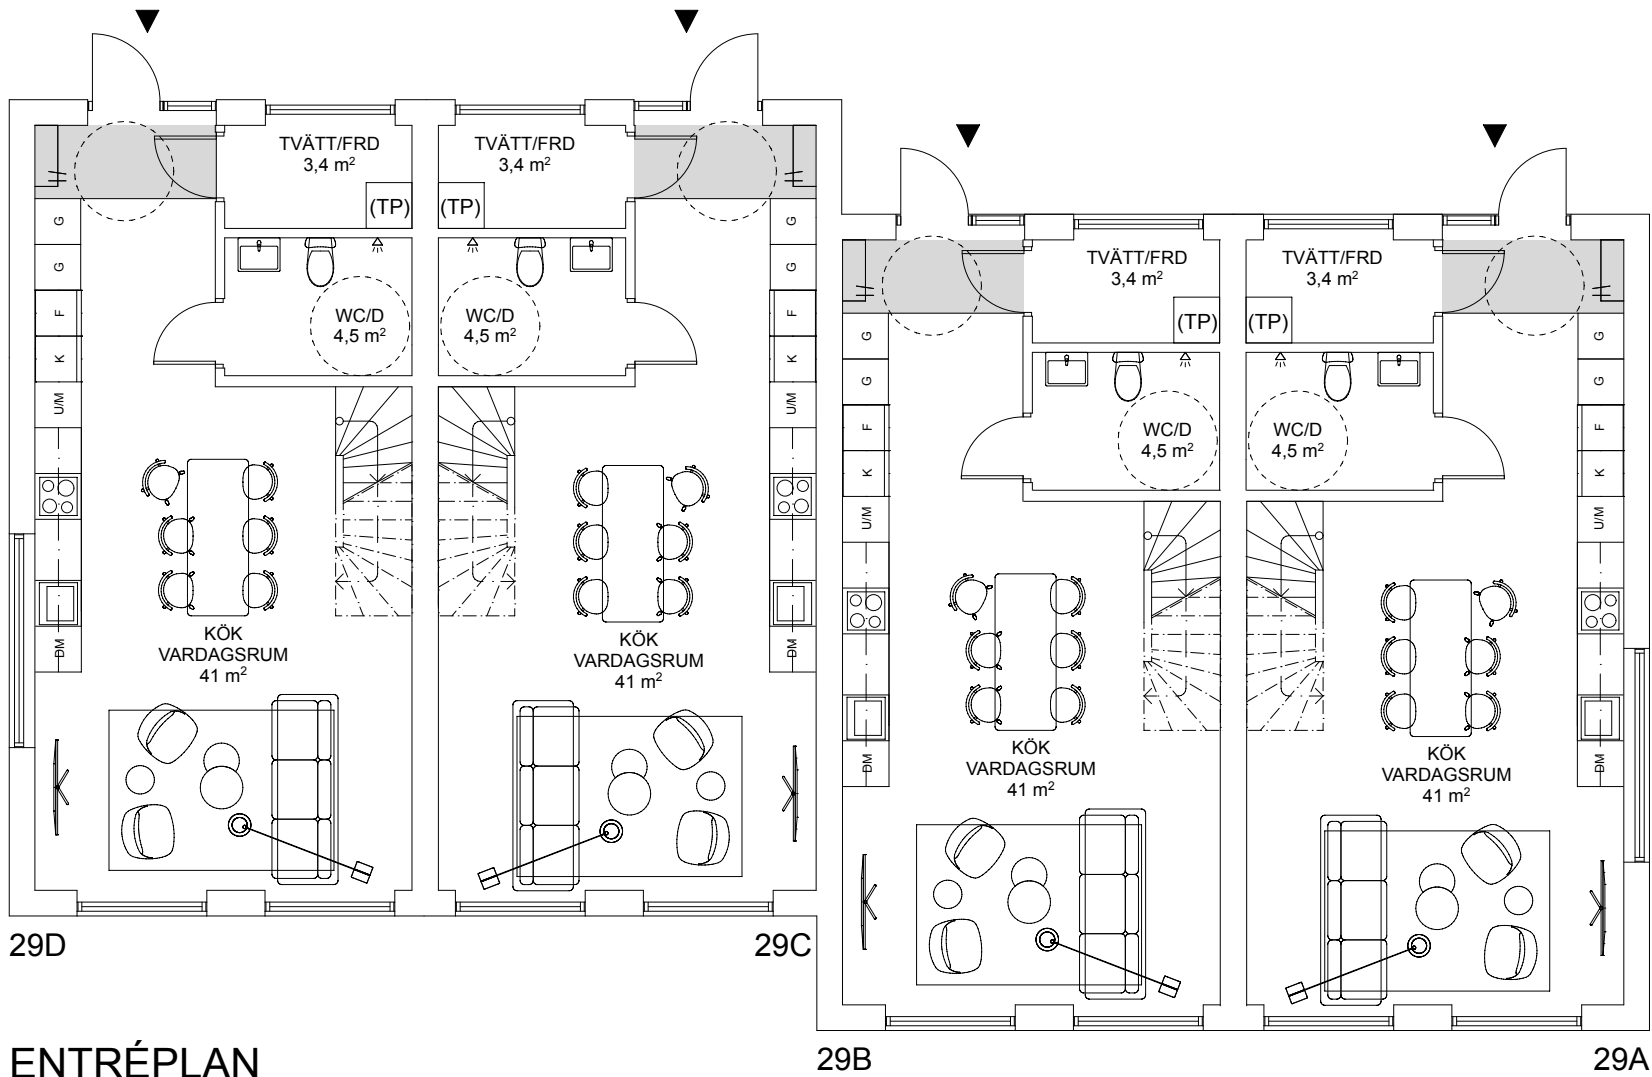

ENTRÉPLAN


SKALA 1:100



BET	ANDRING AV/SER		DATUM	Sign.
BYGGLOVSHANDLING				
GRÄSLÖKEN 14, 20				
A				
UPPDRAG NR		RITAD AV		
DATUM		PE		
2025-06-09				
ENTRÉPLAN				
SKALA	A3=50%	NUMMER	BET	
1:100		A-02		

FÖRKLARINGAR

ALLA MÄTT I MM OM EJ ANNAT ANGES.
PLUSHÖJDER ANGES I METER.

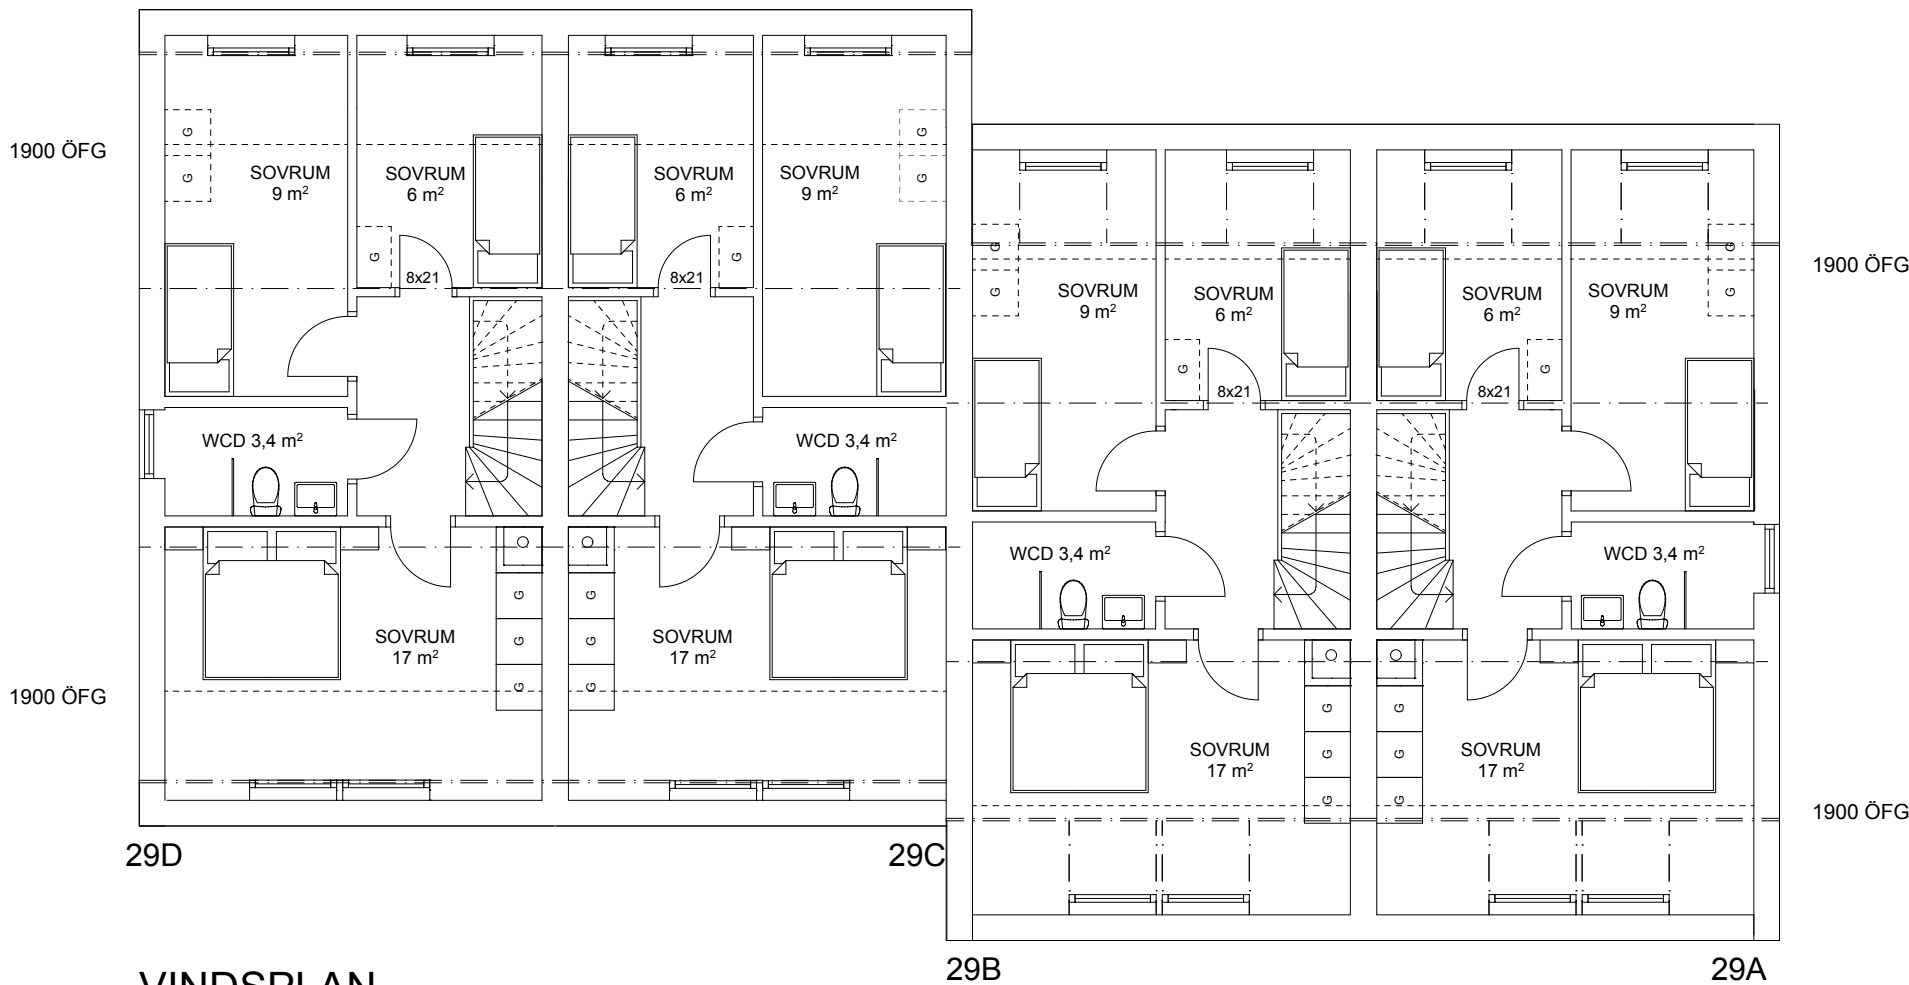

VINDSPLAN

SKALA 1:100



BET	ÄNDRING AV/SE		DATUM	Sign.
BYGGLOVSHANDLING				
GRÄSLÖKEN 14, 20				
A				
UPPDRAAG NR		RITAD AV		
DATUM		PE		
2025-06-09				
VINDSPLAN				
SKALA	A3=50%	NUMMER	BET	
1:100		A-03		