


FÖRKLARINGAR

ALLA MÄTT I MM OM EJ ANNAT ANGES.
PLUSHÖJDER ANGES I METER.

GRÄSLÖKEN 21, 22 - SLUTPRODUKT
Lännavägen 29E, 29F, 29G, 29H.

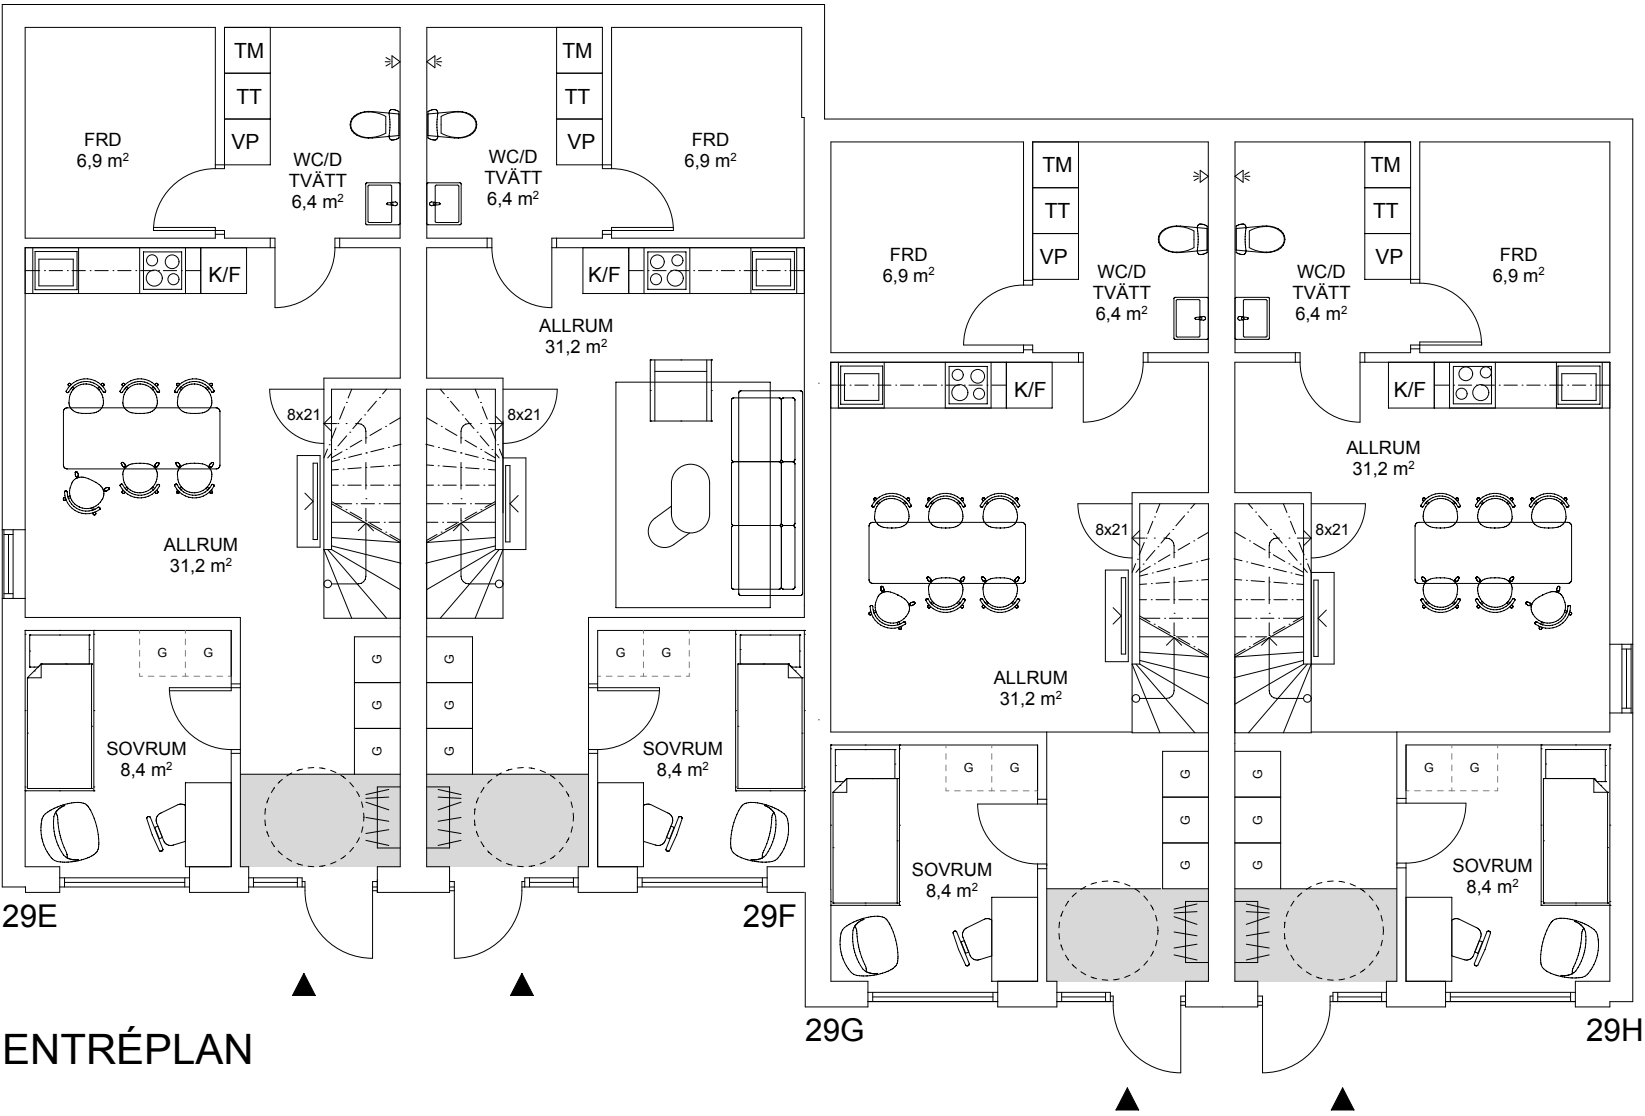

ENTRÉPLAN


SKALA 1:100



BET	ANDRING AV/SE		DATUM	Sign.
BYGGLOVSHANDLING				
GRÄSLÖKEN 21, 22				
A				
UPPDRAG NR		RITAD AV		
DATUM		PE		
2025-06-09				
ENTRÉPLAN				
SKALA	A3=50%	NUMMER	BET	
1:100		A-01		

FÖRKLARINGAR

ALLA MÄTT I MM OM EJ ANNAT ANGES.
PLUSHÖJDER ANGES I METER.

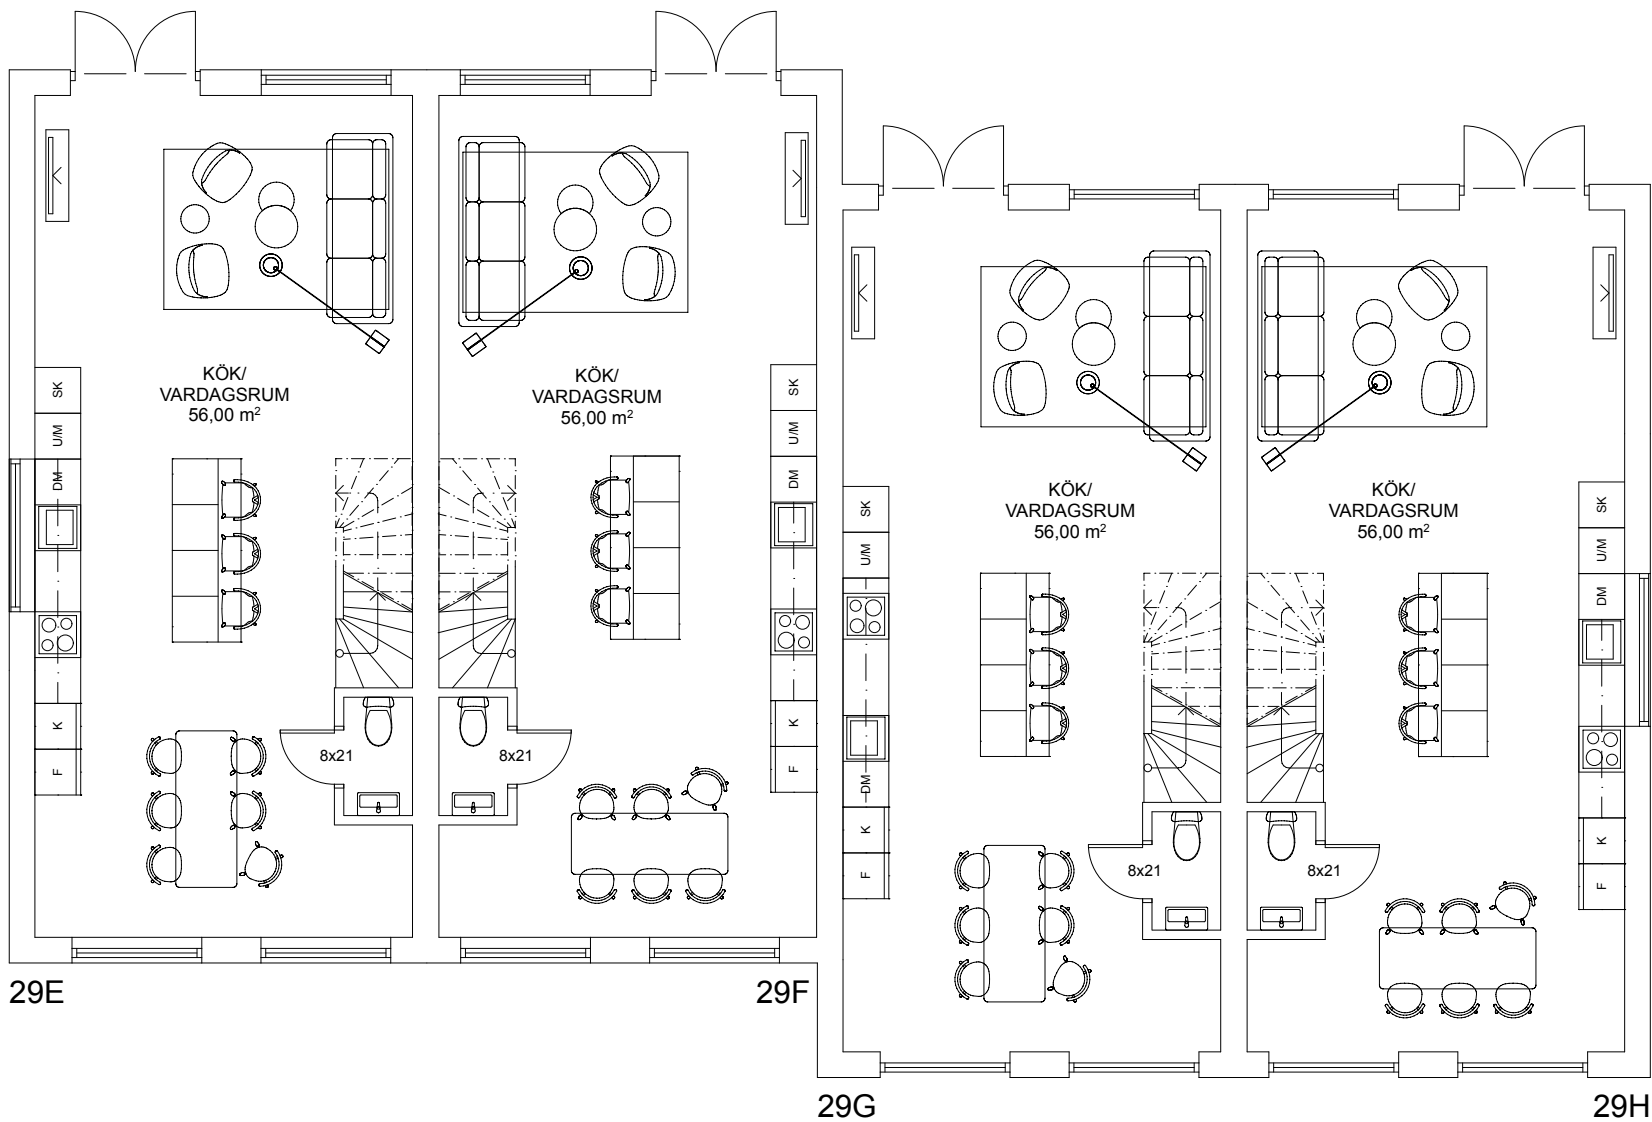

PLAN 1


SKALA 1:100



BET	ANDRING AV/SER		DATUM	Sign.
BYGGLOVSHANDLING				
GRÄSLÖKEN 21, 22				
A				
UPPDRAG NR	RITAD AV			
DATUM	PE			
2025-06-09				
PLAN 1				
SKALA	A3=50%	NUMMER	BET	
1:100		A-02		

FÖRKLARINGAR

ALLA MÄTT I MM OM EJ ANNAT ANGES.
PLUSHÖJDER ANGES I METER.

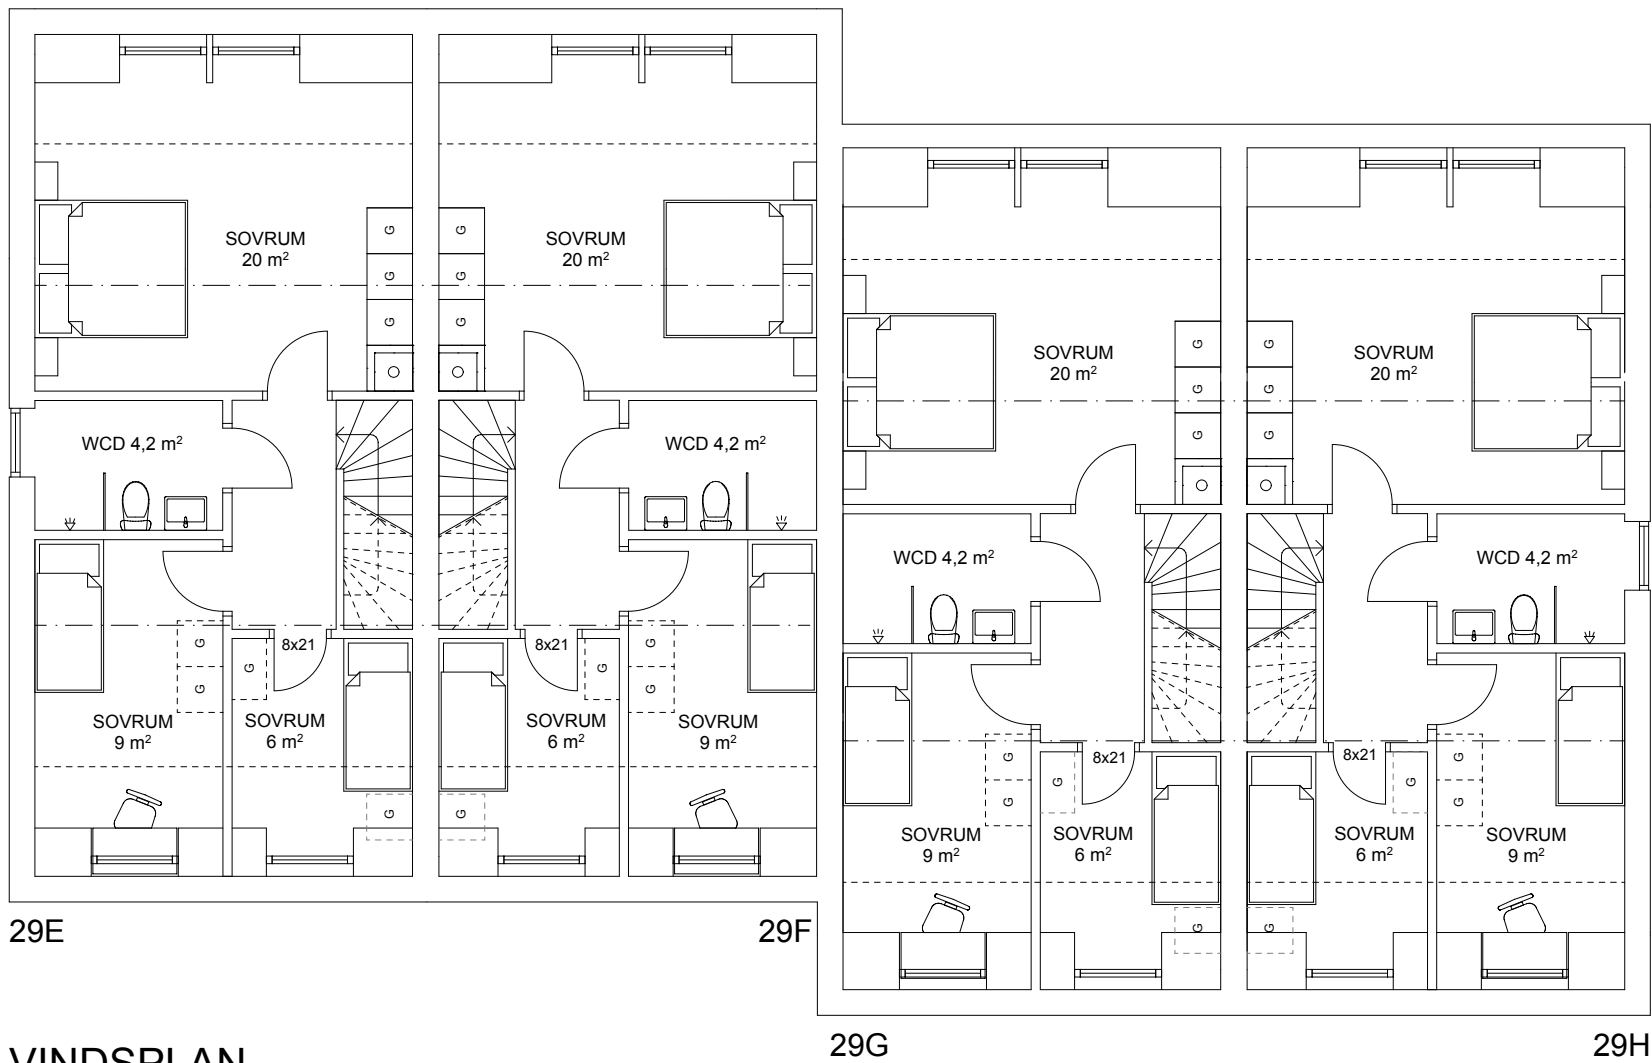

VINDSPLAN

SKALA 1:100



BET	ANDRING A/SER		DATUM	Sign.
BYGGLOVSHANDLING				
GRÄSLÖKEN 21, 22				
A				
UPPDRAAG NR		RITAD AV/		
DATUM		PE		
2025-06-09				
VINDSPLAN				
SKALA	A3=50%	NUMMER	BET	
1:100		A-03		