



Enkel bygglovskarta

SAMHÄLLSBYGGNADSFÖRVALTNINGEN

Datum
2024-02-14

Nr

Fastighet
Fotskäl 4:17


Areal m²
1518 m²

Kommun
Mark

Gatuadress
Stegareberg Kullabacken 5, 51996 Fotskäl

Anmärkning: A4
Utdrag ur primärkartan, ej kontrollerad i fält
Kartan innehåller detaljer med olika kvalitet

Kartan upprättad av: Petronella Hauptmann

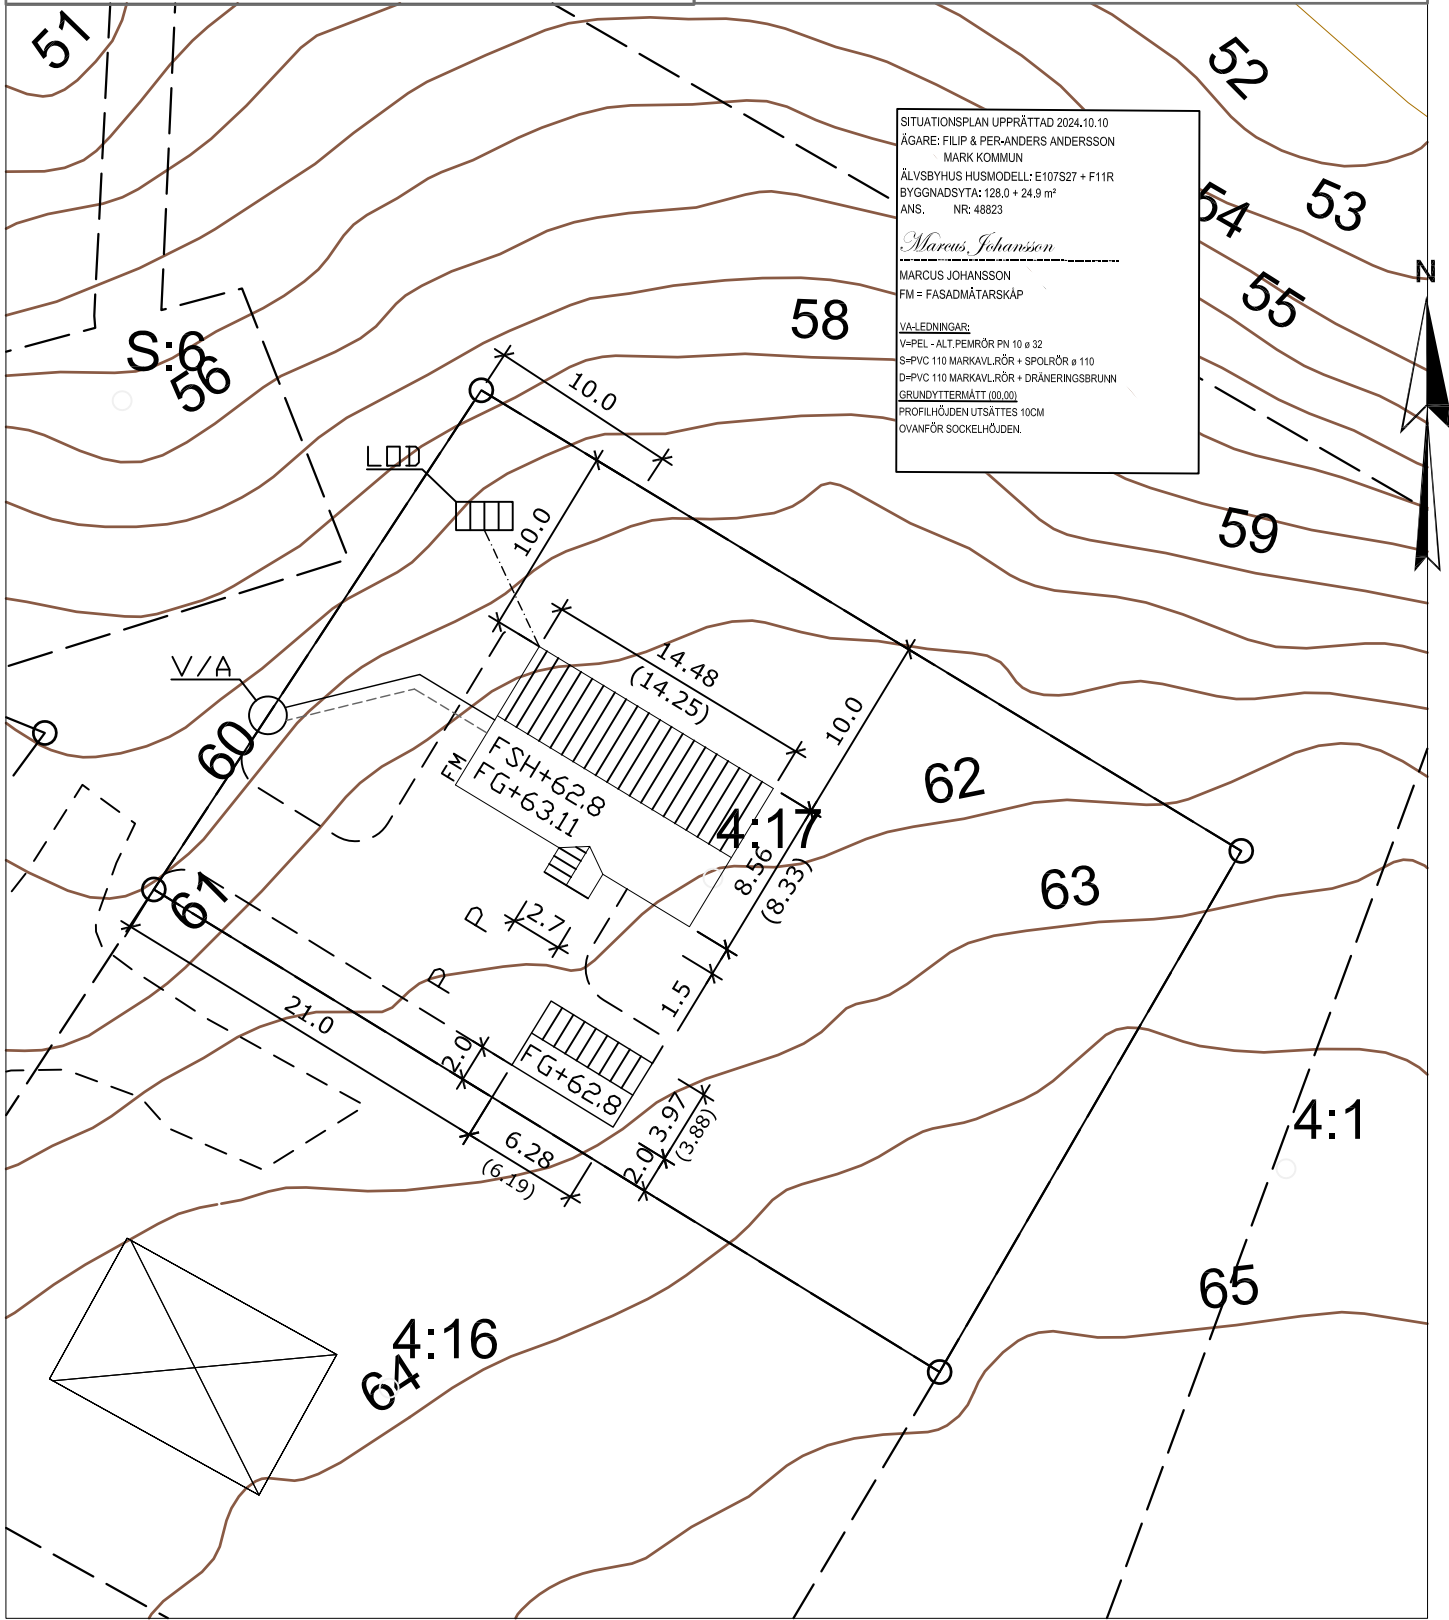

0 5 10 20 Meter

Skala
1:400

Mätclass
III

Koordinatsystem i plan
SWEREF99 12 00

Koordinatsystem i höjd
RH 2000

Beteckningsstandard
HMK