


K A R T A
Över

T O M T E N N:o 10 inom Kvarteret Ö R N E N

i S T R Ö M S T A D

Upprättad vid förrättning den 22 maj 1931 av

Nils S. Jallarm
Förrättningsman för tomtmatning:

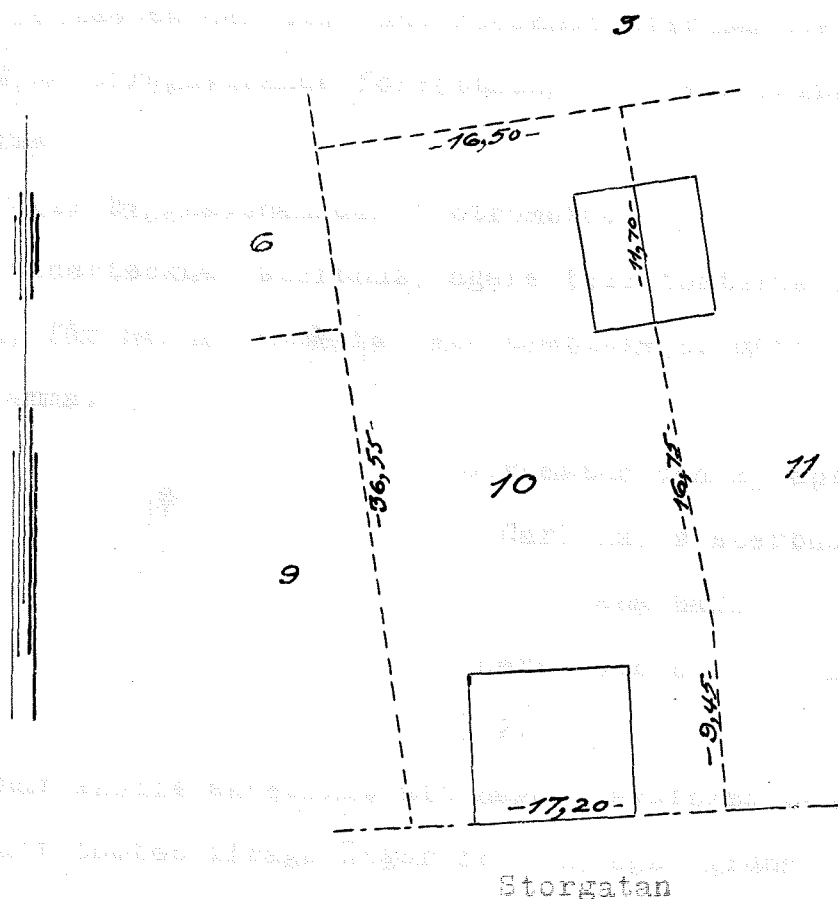

Storgatan

Tomtens areal utgör 622,7 kvm.

Skala 1:400

