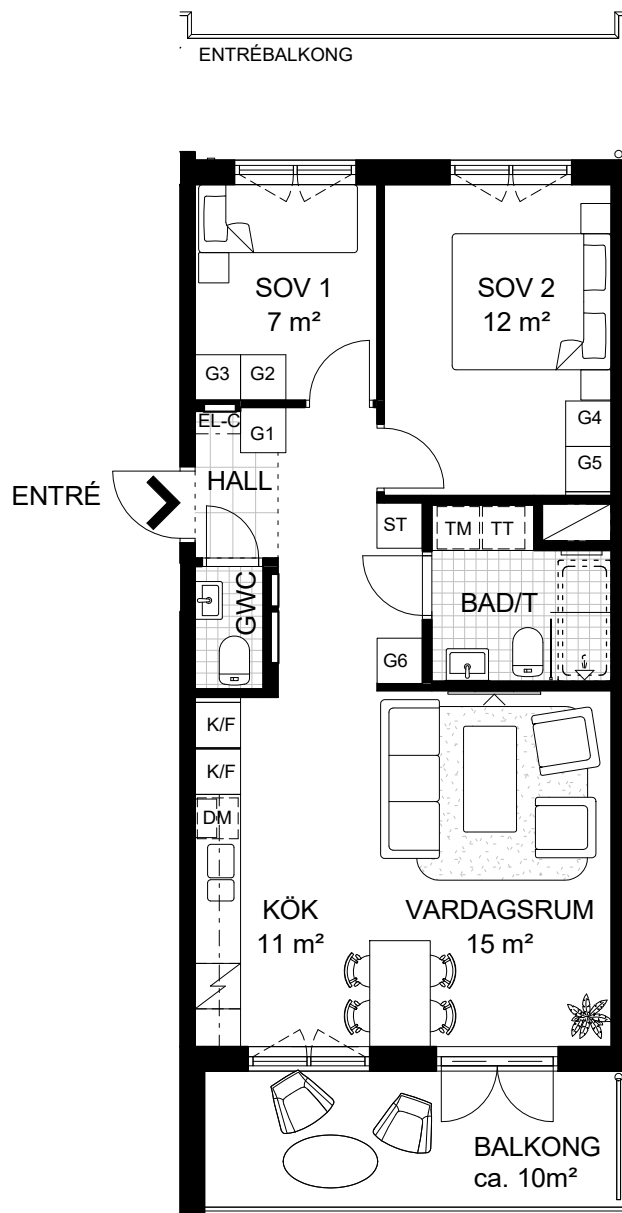


BOFAKTABLAD


TEATERKATTEN

LÄGENHET: 28-1206, 28-1306

STORLEK: 3 ROK, 62m²FÖRRÅD: ca. 3m² i källare

Skala 1:100

Rumshöjd: 2,50m
 Rumshöjd våtrum: 2,40m
 Upprättad: 2023-02-07
 Originalformat: A4

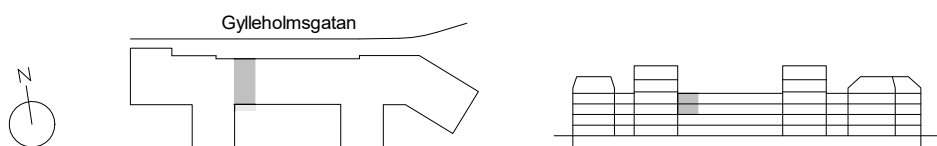

	Klinker (eget val)		Garderob (streckad = eget val)		Tvättmaskin		Badkar (eget val)
	Kapphylla i hall		Spishäll och ugn		Torktumlare		TV
	Fördelarskåp (El/tele-skåp)		Diskmaskin med mikro ovan		Handdukstork		Öppningsbart fönster generell BH=0,6m
	Städsåp		Kyl / Frys		Duschvägg		Fönsterdörr