

LANTMÄTERIMYNDIGHETEN

KALMAR


Karta

2008-06-18

Ärende

Avstyckning från Enerum 2:59

Borgholms kommun

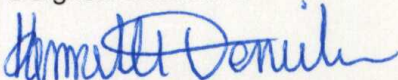

Kenneth Danielsson

Förrättningslantmätare

Aktbilaga KA

Ärendenr: H08116

Teckenförklaring:

— — — — —	Fastighetsgräns
- - - - -	Ny Fastighetsgräns
... 0885-3634.A ...	Ny Rättighet
ENERUM 2:59	Fastighetsbeteckning
2:75	Ny Fastighetsbeteckning
(A)	Figur
o	Gränspunkt
12.34	Måttangivelse
 	Bostadshus


Teknisk beskrivning se aktbilaga TBE

Framställd genom: Nymätning

Koordinatsystem: SWEREF 99 16 30

Mätmetod: Satellitmätning

Nya gränser: Samtliga runt lotterna A, B och C

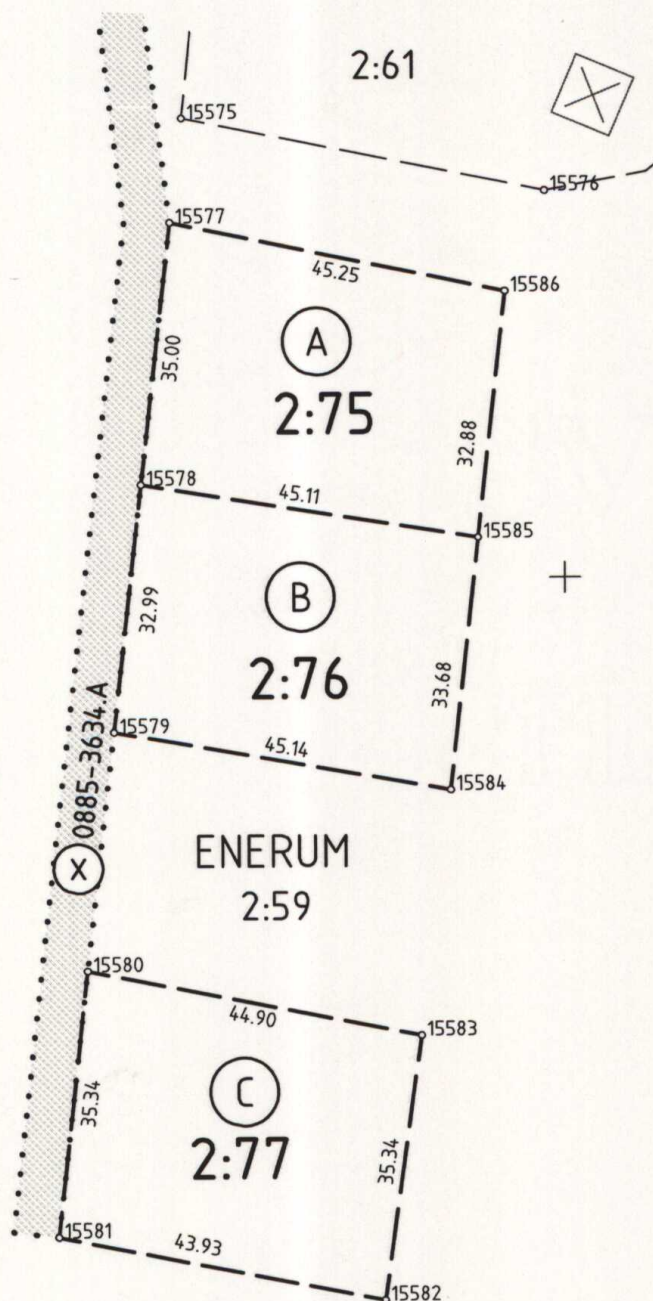

N=6353600

+

E=178950

+

0 5. 20 40
Meter Skala 1:1000

N

Akt 0885-3634